
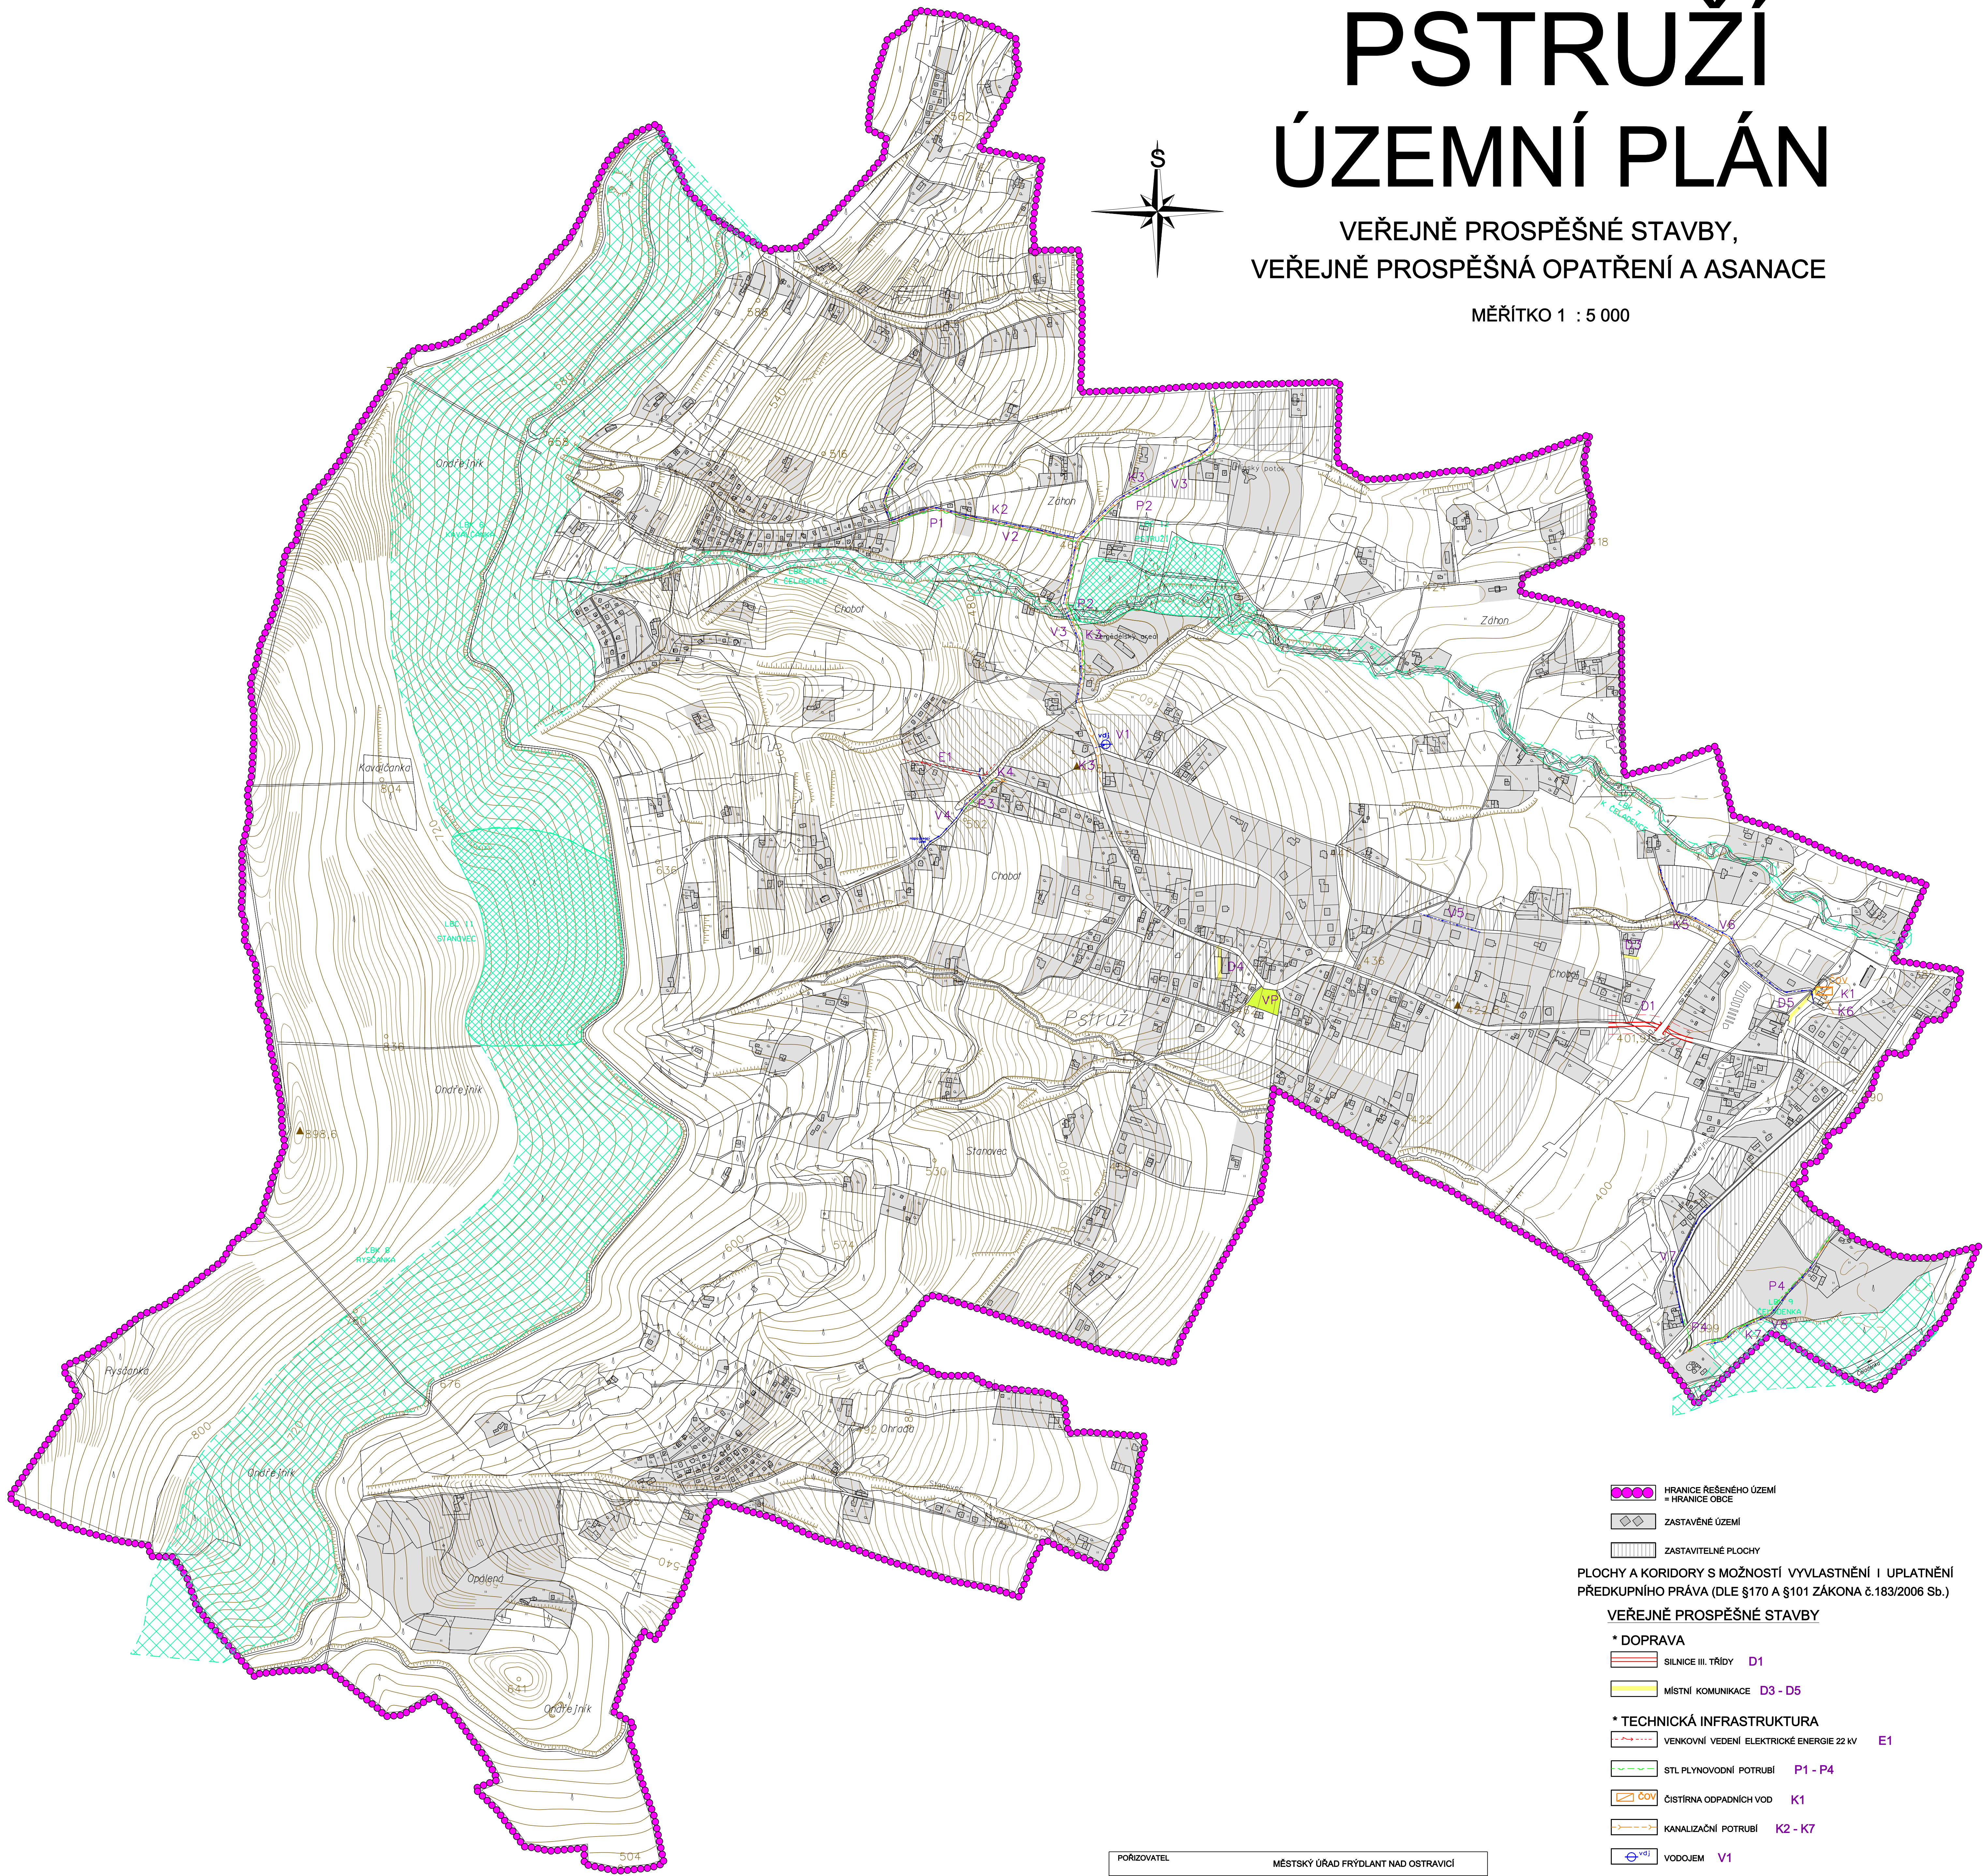


PSTRUŽÍ ÚZEMNÍ PLÁN

VEŘEJNĚ PROSPĚŠNÉ STAVBY,
VEŘEJNĚ PROSPĚŠNÁ OPATŘENÍ A ASANACE

MĚŘITKO 1 : 5 000

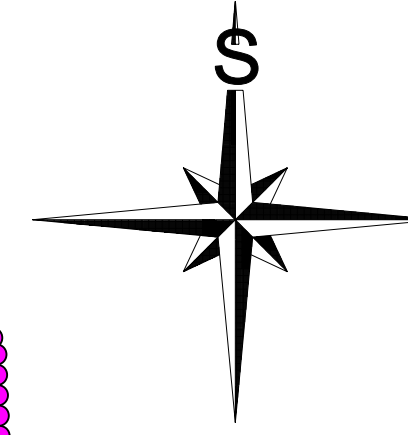

- HRANICE ŘEŠENÉHO ÚZEMÍ
= HRANICE OBCE
 - ZASTAVĚNÉ ÚZEMÍ
 - ZASTAVITELNÉ PLOCHY
- PLOCHY A KORIDORY S MOŽNOSTÍ VYVLASTNĚNÍ I UPLATNĚNÍ PŘEDKUPNÍHO PRÁVA (DLE §170 A §101 ZÁKONA č.183/2006 Sb.)
- VEŘEJNĚ PROSPĚŠNÉ STAVBY**
- * DOPRAVA**
 - SILNICE III. TŘÍDY D1
 - MÍSTNÍ KOMUNIKACE D3 - D5
 - * TECHNICKÁ INFRASTRUKTURA**
 - VENKOVNÍ VEDENÍ ELEKTRICKÉ ENERGIE 22 KV E1
 - STL PLYNOVODNÍ POTRUBÍ P1 - P4
 - ČOV ČIŠTÍRNA ODPADNÍCH VOD K1
 - KANALIZAČNÍ POTRUBÍ K2 - K7
 - VODOJEM V1
 - VODOVODNÍ POTRUBÍ V2 - V8
- VEŘEJNĚ PROSPĚŠNÁ OPATŘENÍ**
- ÚZEMNÍ SYSTÉM EKOLOGICKÉ STABILITY
 - LOKÁLNÍ BIOCENTRUM
 - LOKÁLNÍ BIOKORIDOR
- PLOCHY A KORIDORY POUZE S MOŽNOSTÍ UPLATNĚNÍ PŘEDKUPNÍHO PRÁVA (DLE §101 ZÁKONA č.183/2006 Sb.)
- VEŘEJNĚ PROSPĚŠNÁ OPATŘENÍ**
- VEŘEJNÁ PROSTRANSTVÍ VP

POŘIZOVATEL	MĚSTSKÝ ÚŘAD FRÝDLANT NAD OSTRAVICÍ
PROJEKTANT URBANISTICKÉ ČÁSTI	AGROURBANISTICKÝ ATELIER
ODPOVĚDNÝ PROJEKTANT	ING. STANISLAV ZEMAN
DIGITÁLNÍ ZPRACOVÁNÍ	ANATO
NÁZEV AKCE	OBEC PSTRUŽÍ ÚZEMNÍ PLÁN
NÁZEV VÝKRESU	VEŘEJNĚ PROSPĚŠNÉ STAVBY, VEŘEJNĚ PROSPĚŠNÁ OPATŘENÍ A ASANACE
ČÁST DOKUMENTACE	ÚZEMNÍ PLÁN
DATUM	06/2008
MĚŘITKO	1 : 5 000
FORMÁT	A0
ČÍSLO VÝKRESU:	10
ČÍSLO PANE:	