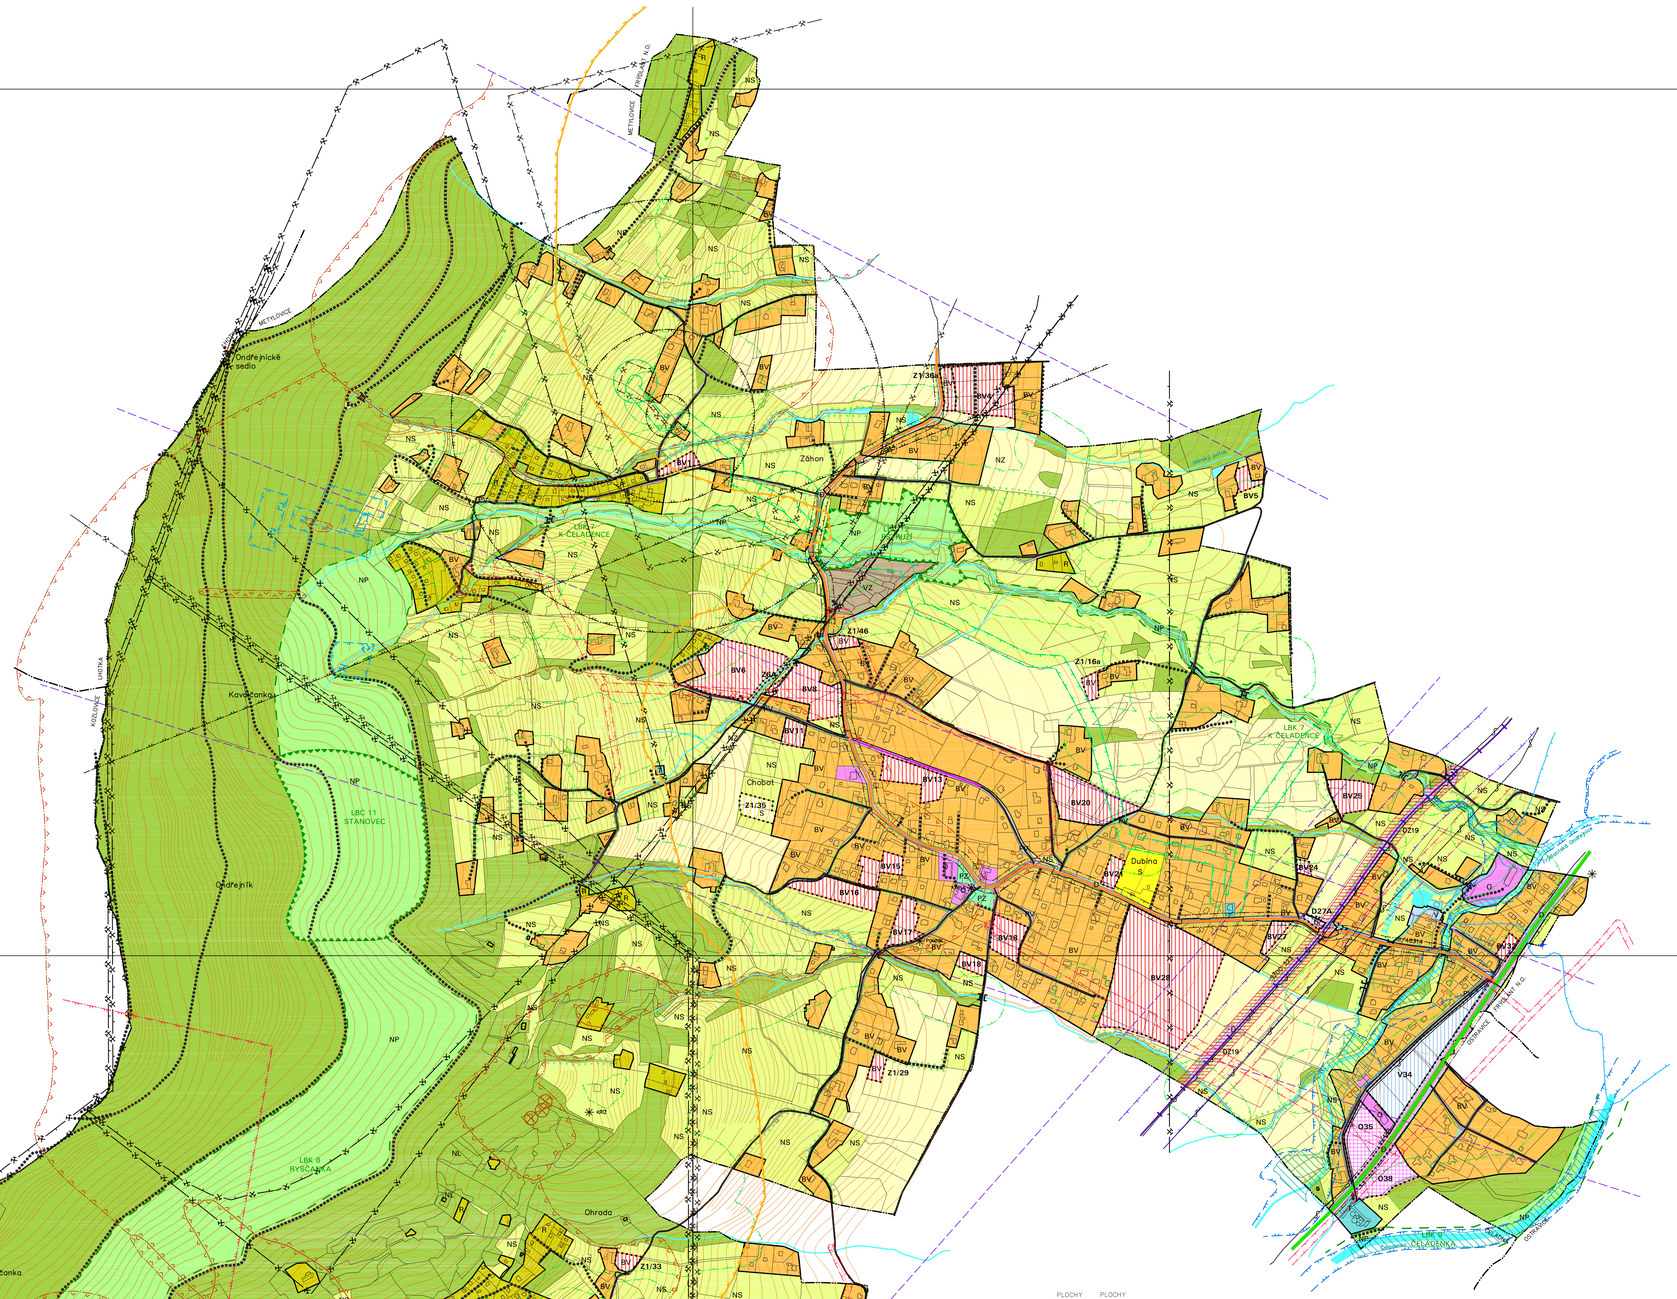

LIMITY VYUŽITÍ ÚZEMÍ

STAV	NÁVRH	
II/483		SILNICE II.TŘÍDY VČETNĚ OCHRANNÉHO PÁSMA
III/48314		SILNICE III.TŘÍDY VČETNĚ OCHRANNÉHO PÁSMA
STOC 323		ŽELEZNIČNÍ TRAŤ VČETNĚ OCHRANNÉHO PÁSMA
		OCHRANNÉ PÁSMO VZLETOVÉHO A PŘIBLIŽOVACÍHO PROSTORU LETIŠTĚ FRÝDLANT NAD OSTRAVICÍ
		OCHRANNÉ PÁSMO NADZEMNÍHO VEDENÍ VN A VVN, TRAFOSTANIC EL. ENERGIE
		KABELOVÉ VEDENÍ VN 22kV
		BEZPEČNOSTNÍ PÁSMO VVTL A VTL PLYNOVODŮ
		RADIORELÉOVÁ TRASA MÉNĚ VÝZNAMNÁ
		PODZEMNÍ DÁLKOVÝ A TELEKOMUNIKAČNÍ KABEL
		VRT POZOROVACÍ SÍTĚ ČHMÚ
		OSTATNÍ VODNÍ TOKY, RYBNÍKY
		HRANICE ZÁPLAVOVÉHO ÚZEMÍ
		AKTIVNÍ ZÓNA ZÁPLAVOVÉHO ÚZEMÍ
		ÚZEMÍ OHROŽENÉ ZVLÁŠTNÍ POVODNÍ
		OCHRANNÉ PÁSMO VODNÍHO ZDROJE 1.STUPNĚ
		OCHRANNÉ PÁSMO VODNÍHO ZDROJE 2.STUPNĚ
		OCHRANNÉ PÁSMO POZEMKŮ URČENÝCH K PLNĚNÍ FUNKCE LESA
		HRANICE MIGRAČNĚ VÝZNAMNÉHO ÚZEMÍ
		HRANICE CHRÁNĚNÉHO LOŽISKOVÉHO ÚZEMÍ
		HRANICE VÝHRADNÍHO LOŽISKA
		HRANICE DOBÝVACÍHO PROSTORU
		STARÉ DŮLNÍ DÍLO
		PODDOLOVANÉ ÚZEMÍ BODOVÉ
		SESUVNÉ ÚZEMÍ POTENCIÁLNÍ
		SVAHOVÁ NESTABILITA
		SVAHOVÁ NESTABILITA – BODOVÁ
		OCHRANNÉ PÁSMO SEISMICKÉ STANICE
		ZÁJMOVÉ ÚZEMÍ MINISTERSTVA OBRANY PRO NADZEMNÍ STAVBY PŘEVYŠUJÍCÍ 200 M NAD TERÉNEM

POZNÁMKA:
– CELÉ ÚZEMÍ OBCE LEŽÍ V ZÁJMOVÉ ÚZEMÍ MINISTERSTVA OBRANY – V OCHRANNÉM PÁSMU LETECKÝCH RADIOVÝCH ZABEZPEČOVACÍCH ZAŘÍZENÍ
– CELÉ SPRÁVNÍ ÚZEMÍ JE ZÁJMOVÝM ÚZEMÍM MINISTERSTVA OBRANY Z HLEDISKA POVOLOVÁNÍ VYJMENOVANÝCH DRUHŮ STAVEB
– CELÉ ÚZEMÍ OBCE JE EVIDOVÁNO JAKO ÚZEMÍ S ARCHEOLOGICKÝMI NÁLEZY 3.KATEGORIE – LAN III.
– CELÉ ÚZEMÍ OBCE LEŽÍ V CHRÁNĚNÉM LOŽISKOVÉM ÚZEMÍ ČERNÉHO UHLÍ ČS. ČÁSTI HORNOSLEZSKÉ PÁNVE Č.14400000
– DO ÚZEMÍ OBCE ZASAHUJÍ PROGNÓZNÍ ZDROJE ZEMNÍHO PLYNU 941100001 ČELADNÁ 1 A 941100002 ČELADNÁ 1

KLAD MAPOVÝCH SEKCÍ
MĚŘÍTKA 1:5000

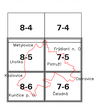

OZNAČENÍ DOKUMENTACE	ÚZEMNÍ PLÁN PSTRUŽÍ ÚPLNÉ ZNĚNÍ PO ZMĚNĚ Č. 1	Ing.Arch.Miroslav Hudík Ondřejí 621/17, 739 32 Vratimov mirek.hudik@seznam.cz tel.: +420 777 281 846	
OBJEDNATEL	OBEC PSTRUŽÍ		
POŘIZOVATEL	MĚSTSKÝ ÚŘAD FRÝDLANT NAD OSTRAVICÍ		
ZHOTOVITEL	Ing.Arch.MIROSLAV HUDÍK		
ZODPOVĚDNÝ PROJEKTANT	Ing.Arch.MIROSLAV HUDÍK	ZAKÁZKOVÉ ČÍSLO:	180401
ZPRACOVATELÉ	Ing.Arch.MIROSLAV HUDÍK INGR MILAN POLZNÍK	EXPEDICE:	ČERVEN 2021
		MĚŘÍTKO:	1:5000

PLOCHY STABILIZOVANÉ / PLOCHY ZMĚN

- PLOCHY BYDLENÍ – VENKOVSKÉ (BV)
- PLOCHY REKREACE (R)
- PLOCHY OBČANSKÉHO VYBAVENÍ (O)
- PLOCHY OBČANSKÉHO VYBAVENÍ – SPORT (S)
- PLOCHY VEŘEJNÝCH PROSTRANSTVÍ (PV)
- PLOCHY VEŘEJNÝCH PROSTRANSTVÍ – ZELEŇ (PZ)
- PLOCHY DOPRAVNÍ INFRASTRUKTURY (D)
- PLOCHY TECHNICKÉ INFRASTRUKTURY (T)
- PLOCHY VÝROBY A SKLADOVÁNÍ (V)
- PLOCHY ZEMĚDĚLSKÉ VÝROBY (VZ)
- PLOCHY VODNÍ A VODOHOSPODÁŘSKÉ (W)
- PLOCHY ZEMĚDĚLSKÉ (NZ)
- PLOCHY LESNÍ (NL)
- PLOCHY PŘÍRODNÍ (NP)
- PLOCHY SMÍŠENÉ NEZASTAVĚNÉHO ÚZEMÍ (NS)
- DZ19 KORIDOR DOPRAVNÍ INFRASTRUKTURY PRO OPTIMALIZACI, ELEKTRIZACI CELOSTÁTNÍ TRATĚ Č. 323 V ÚSEKU PRYDEK–MÍSTEK – FRENŠTÁT POD RADHOŠTĚM – (VALAŠSKÉ MEZIŘÍČÍ)

STAV	NÁVRH	
		HRANICE ŘEŠENÉHO ÚZEMÍ = HRANICE OBCE
		ZASTAVĚNÉ ÚZEMÍ
	Z1/8	ZASTAVITELNÉ PLOCHY
		MÍSTNÍ KOMUNIKACE
		ÚČELOVÁ KOMUNIKACE
		MOST
	6007	CYKLISTICKÁ TRASA
		PAMÁTKY MÍSTNÍHO VÝZNAMU, ARCHITEKTONICKY NEBO HISTORICKY HODNOTNÉ STAVBY

ÚZEMNÍ SYSTÉM EKOLOGICKÉ STABILITY

- LBC LOKÁLNÍ BIOCENTRUM
- LBK LOKÁLNÍ BIOKORIDOR

ÚZEMNÍ PLÁN PSTRUŽÍ

ODŮVODNĚNÍ - ÚPLNÉ ZNĚNÍ PO ZMĚNĚ Č. 1

II.2.a) KOORDINAČNÍ VÝKRES