# ÚZEMNÍ PLÁN MALENOVICE
# ZMĚNA Č. 3

## II.B 1 KOORDINAČNÍ VÝKRES

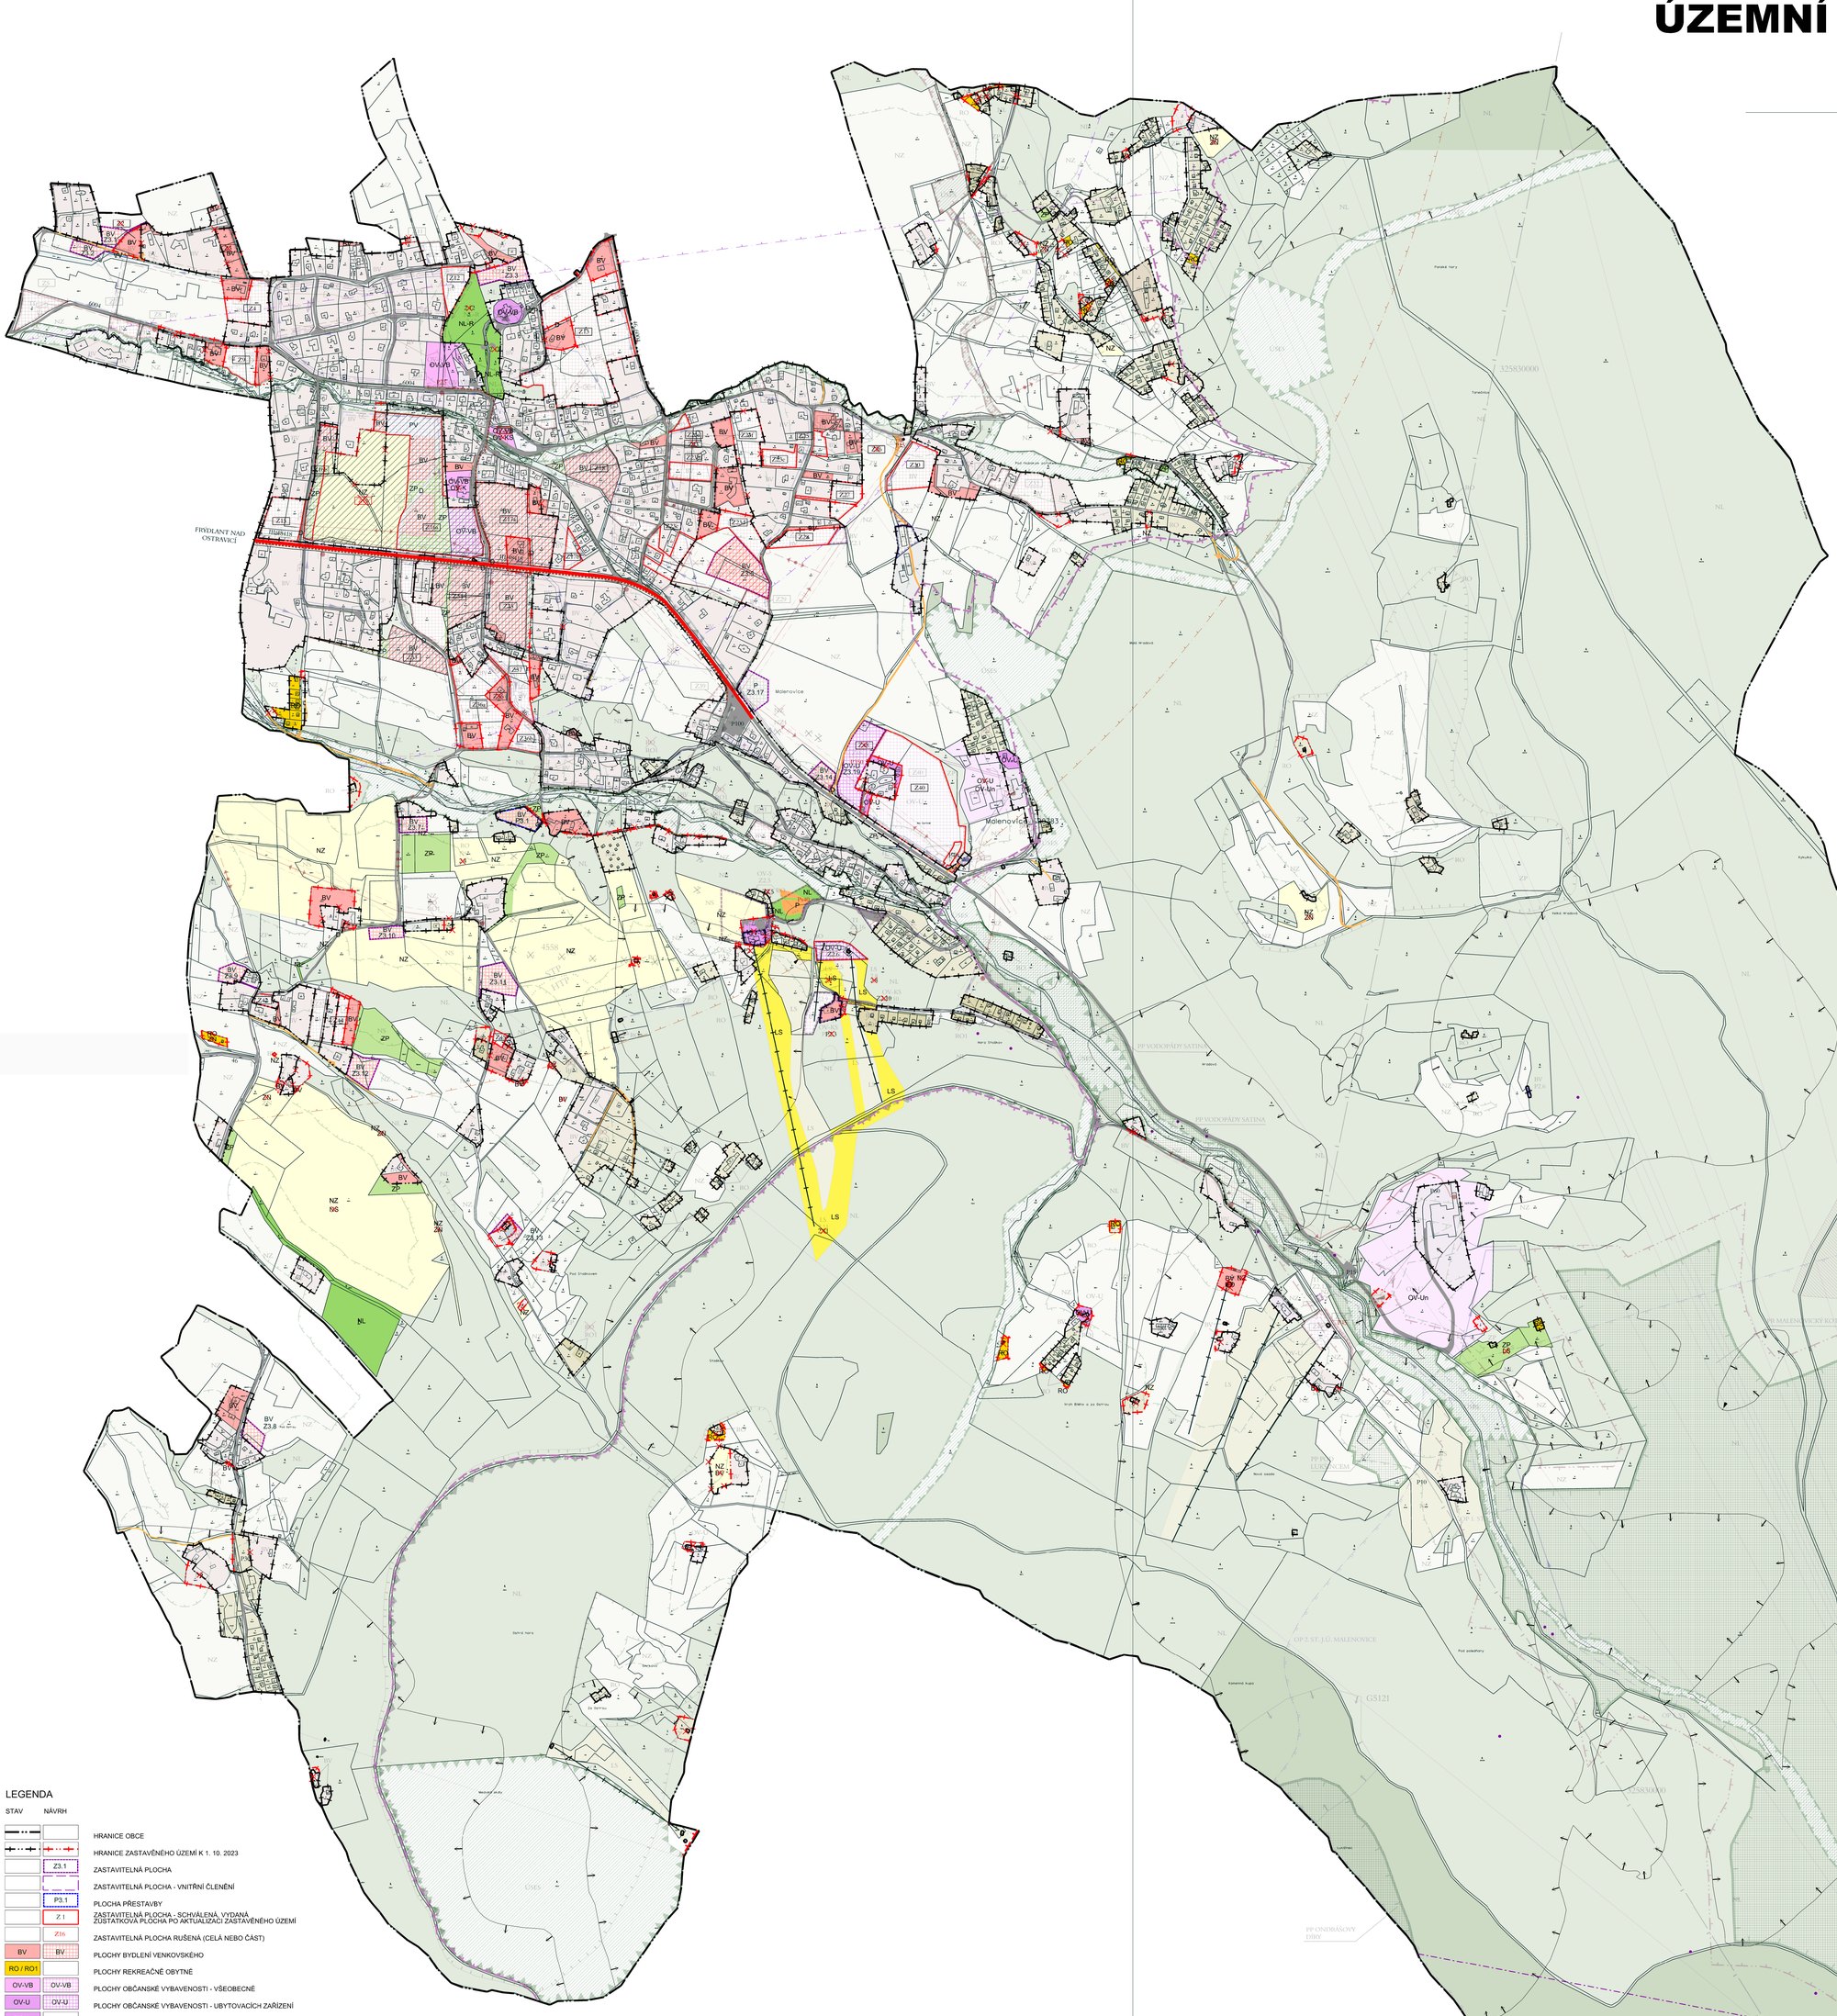


PODKRES - KOORDINAČNÍ VÝKRES ÚPLNÉHO ZNĚNÍ ÚZEMNÍHO PLÁNU MALENOVICE PO ZMĚNĚ Č. 2

### LEGENDA JEVŮ PODKRESU

| STAV | NÁVRH | |
|---|---|---|
| BV | BV | PLOCHY BYDLENÍ VENKOVSKÉHO |
| RO / RO1 | | PLOCHY REKREAČNĚ OBYTNÉ |
| OV-S | OV-S | PLOCHY OBČANSKÉHO VYBAVENÍ - SPORTOVNÍ ZAŘÍZENÍ |
| OV-VB | | PLOCHY OBČANSKÉ VYBAVENOSTI SMÍŠENÉ - VEŘEJNÁ SPRÁVA,BYDLENÍ |
| OV-U | OV-U | PLOCHY OBČANSKÉ VYBAVENOSTI - UBYTOVACÍCH ZAŘÍZENÍ |
| OV-K | | PLOCHY OBČANSKÉ VYBAVENOSTI - KOMERČNÍ |
| OV-KS | OV-KS | PLOCHY OBČANSKÉ VYBAVENOSTI - KOMERČNÍ SMÍŠENÉ |
| OV-H | | PLOCHY OBČANSKÉ VYBAVENOSTI SPECIFICKÉ - HŘBITOV |
| PV | | PLOCHY VEŘEJNÝCH PROSTRANSTVÍ |
| VD | | PLOCHY VÝROBY DROBNÉ |
| | VZ | PLOCHY VÝROBY ZEMĚDĚLSKÉ |
| TI | TI | PLOCHY TECHNICKÉ INFRASTRUKTURY |
| D | D | PLOCHY DOPRAVY |
| P | P | PLOCHY PARKOVIŠŤ |
| NS | NS | PLOCHY NEZASTAVITELNĚ SPORTOVNÍ |
| LS | LS | PLOCHY NEZASTAVITELNĚ LYŽAŘSKÝCH SJEZDOVEK |
| NZ / NZ1 | | PLOCHY NEZASTAVITELNĚ ZEMĚDĚLSKÉ |
| NL | | PLOCHY NEZASTAVITELNĚ LESNÍ |
| | NL-R | PLOCHY NEZASTAVITELNĚ LESNÍ - REKREAČNÍ |
| ZP | | PLOCHY NEZASTAVITELNĚ ZELENĚ PŘÍRODNÍ |
| ZN | | PLOCHY NEZASTAVITELNĚ SADŮ A ZAHRAD VE VOLNÉ KRAJINĚ |
| | | PLOCHY VODNÍ A VODOHOSPODÁŘSKÉ |
| ÚSES | ÚSES | PLOCHY ÚZEMNÍHO SYSTÉMU EKOLOGICKÉ STABILITY |
| | | PLOCHA OCHRANY MOHYLY |

DOPRAVNÍ A TECHNICKÁ INFRASTRUKTURA

- VEDENÍ VN 22 kV - NADZEMNÍ, VODIČE BEZ IZOLACE S OCHRANNÝM PÁSMEM
- VEDENÍ VN 22 kV - NADZEMNÍ, KABELOVÉ
- VEDENÍ VN 3kV a 22 kV - PODZEMNÍ, KABELOVÉ
- DISTRIBUČNÍ TRAFOSTANICE
- STŘEDOTLAKÝ PLYNOVOD
- KRUHOVÉ OCHRANNÉ PÁSMO RKS
- RADIORELÉOVÝ SPOJ
- ŘAD PITNÉ VODY
- JÍMÁNÍ VODY
- JÍMÁNÍ VODY PRO UMĚLÉ ZASNĚŽOVÁNÍ
- VODOJEM ZEMNÍ
- VODNÍ ZDROJ
- ČERPACÍ STANICE VODOVODU
- ÚPRAVNA VODY
- REDUKCE TLAKU
- HRANICE TLAKOVÉHO PÁSMA
- HRANICE OCHRANNÉHO PÁSMA VODNÍHO ZDROJE 1. STUPNĚ
- HRANICE OCHRANNÉHO PÁSMA VODNÍHO ZDROJE 2. STUPNĚ
- STOKA JEDNOTNÉ KANALIZACE
- STOKA DEŠŤOVÉ KANALIZACE
- STOKA SPLAŠKOVÉ KANALIZACE
- VÝUSTĚNÍ KANALIZACE
- VÝTLAČNÝ ŘAD KANALIZACE
- ČISTÍRNA ODPADNÍCH VOD
- ČERPACÍ STANICE KANALIZACE
- OCHRANNÉ PÁSMO ČISTÍRNY ODPADNÍCH VOD
- HRANICE CHOPAV
- LYŽAŘSKÝ VLEK

LIMITY VYUŽITÍ ÚZEMÍ

- HRANICE CHKO BESKYDY
- MALOPLOŠNÁ ZVLÁŠŤE CHRÁNĚNÁ ÚZEMÍ PŘÍRODY, PŘÍRODNÍ PAMÁTKY A REZERVACE
- VÝZNAMNÉ KRAJINNÉ PRVKY
- HRANICE 50 m OD OKRAJE LESA
- OCHRANNÉ PÁSMO PR MALENOVICKÝ KOTEL
- NEMOVITÁ KULTURNÍ PAMÁTKA
- MOHYLA IVANČENA
- OCHRANNÉ PÁSMO HŘBITOVA
- 39 — SESUVNÉ ÚZEMÍ BODOVÉ S POPISEM
- G5121 — SESUVNÁ ÚZEMÍ AKTIVNÍ S POPISEM
- 325830000 — HRANICE LOŽISEK NEROSTNÝCH SUROVIN - LOŽISKA VÝHRADNÍ S POPISEM
- 4559 — PODDOLOVANÁ ÚZEMÍ S POPISEM

### LEGENDA

| STAV | NÁVRH | |
|---|---|---|
| | | HRANICE OBCE |
| | | HRANICE ZASTAVĚNÉHO ÚZEMÍ K 1. 10. 2023 |
| | Z3.1 | ZASTAVITELNÁ PLOCHA |
| | | ZASTAVITELNÁ PLOCHA - VNITŘNÍ ČLENĚNÍ |
| | P3.1 | PLOCHA PŘESTAVBY |
| | Z.1 | ZASTAVITELNÁ PLOCHA - SCHVÁLENÁ, VYDANÁ ZÚSTAVKOVÁ PLOCHA PO AKTUALIZACI ZASTAVĚNÉHO ÚZEMÍ |
| | Z16 | ZASTAVITELNÁ PLOCHA RUŠENÁ (CELÁ NEBO ČÁST) |
| BV | BV | PLOCHY BYDLENÍ VENKOVSKÉHO |
| RO / RO1 | | PLOCHY REKREAČNĚ OBYTNÉ |
| OV-VB | OV-VB | PLOCHY OBČANSKÉ VYBAVENOSTI - VŠEOBECNÉ |
| OV-U | OV-U | PLOCHY OBČANSKÉ VYBAVENOSTI - UBYTOVACÍCH ZAŘÍZENÍ |
| OV-Un | | PLOCHY OBČANSKÉ VYBAVENOSTI - UBYTOVACÍCH ZAŘÍZENÍ (v nezastavěném území) |
| D | D | PLOCHY DOPRAVY |
| P | P | PLOCHY PARKOVIŠŤ |
| LS | | PLOCHY LYŽAŘSKÝCH SJEZDOVEK |
| NZ | | PLOCHY ZEMĚDĚLSKÉ |
| NL | | PLOCHY LESNÍ |
| NL-R | | PLOCHY LESNÍ - REKREAČNÍ |
| ZP | ZP | PLOCHY ZELENĚ PŘÍRODNÍ |
| | | PLOCHY S VYUŽITÍM PODMÍNĚNÝM ZPRACOVÁNÍM ÚZEMNÍ STUDIE A JEJÍM VLOŽENÍM DO EVIDENCE ÚPC |
| | | PLOCHY S EVIDOVANOU ÚZEMNÍ STUDIÍ |
| | × | RUŠENÝ JEV |

DOPRAVNÍ INFRASTRUKTURA

| STAV | NÁVRH | |
|---|---|---|
| | | SILNICE III.TŘÍDY |
| | | MÍSTNÍ KOMUNIKACE - ZPEVNĚNÉ |
| | | MÍSTNÍ KOMUNIKACE - NEZPEVNĚNÉ |
| | | CHODNÍKY A CYKLOSTEZKY |
| P15 / P15 | P15 / P15 | PARKOVACÍ A MANIPULAČNÍ PLOCHY |
| | | HRANICE OCHRANNÉHO PÁSMA SILNICE |

ÚZEMNÍ SYSTÉM EKOLOGICKÉ STABILITY

- PLOCHY ÚSES - MÍSTNÍ BIOCENTRUM
- PLOCHY ÚSES - MÍSTNÍ BIOCENTRUM - RUŠENÁ HRANICE
- PLOCHY ÚSES - MÍSTNÍ BIOKORIDOR

AKTUALIZACE JEVŮ ÚAP

STAV

- HRANICE BIOTOPU VELKÝCH SAVCŮ
- OP LETIŠTĚ - S OMEZENÍM VZDUŠNÝCH VEDENÍ VN A VVN
- OP LETIŠTĚ - OP VNITŘNÍ VODOROVNÉ PLOCHY
- OP LETIŠTĚ - OP KUŽELOVÉ PLOCHY
- KORIDOR RR SMĚRŮ 0-50
- KORIDOR RR SMĚRŮ 100-150
- SESUVNÁ ÚZEMÍ
- SESUV BODOVÝ

CELÉ SPRÁVNÍ ÚZEMÍ JE SITUOVÁNO V OCHRANNÉM PÁSMU LETECKÉHO ZABEZPEČOVACÍHO ZAŘÍZENÍ MINISTERSTVA OBRANY

CELÉ SPRÁVNÍ ÚZEMÍ JE ZÁJMOVÝM ÚZEMÍM MINISTERSTVA OBRANY Z HLEDISKA POVOLOVÁNÍ VYJMENOVANÝCH DRUHŮ STAVEB

## ÚZEMNÍ PLÁN MALENOVICE - ZMĚNA Č. 3

| | | | |
|---|---|---|---|
| KOORDINAČNÍ VÝKRES | | | |
| ZODPOVĚDNÝ PROJEKTANT | ING. ARCH. ALEŠ PALACKÝ | | |
| ZPRACOVATEL | PALACKÝ, s.r.o. | VÝKRES Č. | II.B 1 |
| OBEC | MALENOVICE | MĚŘÍTKO | 1 : 5 000 |
| POŘIZOVATEL | MÚ FRÝDLANT NAD OSTRAVICÍ | DATUM | 11 / 2024 |