ÚZEMNÍ PLÁN TŘANOVICE

I.2.c) HLAVNÍ VÝKRES - KONCEPCE DOPRAVNÍ INFRASTRUKTURY

STAV	NÁVRH	
R48		RYCHLOSTNÍ SILNICE
I/68		SILNICE I.TŘÍDY
		ZASTAVITELNÁ PLOCHA PRO PŘELOŽKU SILNICE I/11 TĚŘLICKO – TŘANOVICE
II/474		SILNICE II.TŘÍDY
		MÍSTNÍ KOMUNIKACE
		VÝZNAMNÁ ÚČELOVÁ KOMUNIKACE
P	P	PLOCHA VEŘEJNÉHO PARKOVIŠTĚ –P, PLOCHA AUTOBUSOVÉHO OBRATIŠTĚ –OA, PLOCHA ČERPACÍ STANICE POHONNÝCH HMOT –PHM
		AUTOBUSOVÁ ZASTÁVKA
		MOST
		LÁVKA
6007		CYKLISTICKÁ TRASA
		VÝZNAMNÝ CHODNÍK, SAMOSTATNÁ PĚŠÍ TRASA
		LYŽAŘSKÝ VLEK
		PRVKY KE ZRUŠENÍ

STAV	NÁVRH	
		HRANICE OBCE
		ZASTAVITELNÉ PLOCHY PRO BYDLENÍ, OBČANSKÉ VYBAVENÍ A VEŘEJNÁ PROSTRANSTVÍ
		ZASTAVITELNÉ PLOCHY PRO VÝROBU
		VODNÍ TOKY, RYBNÍKY

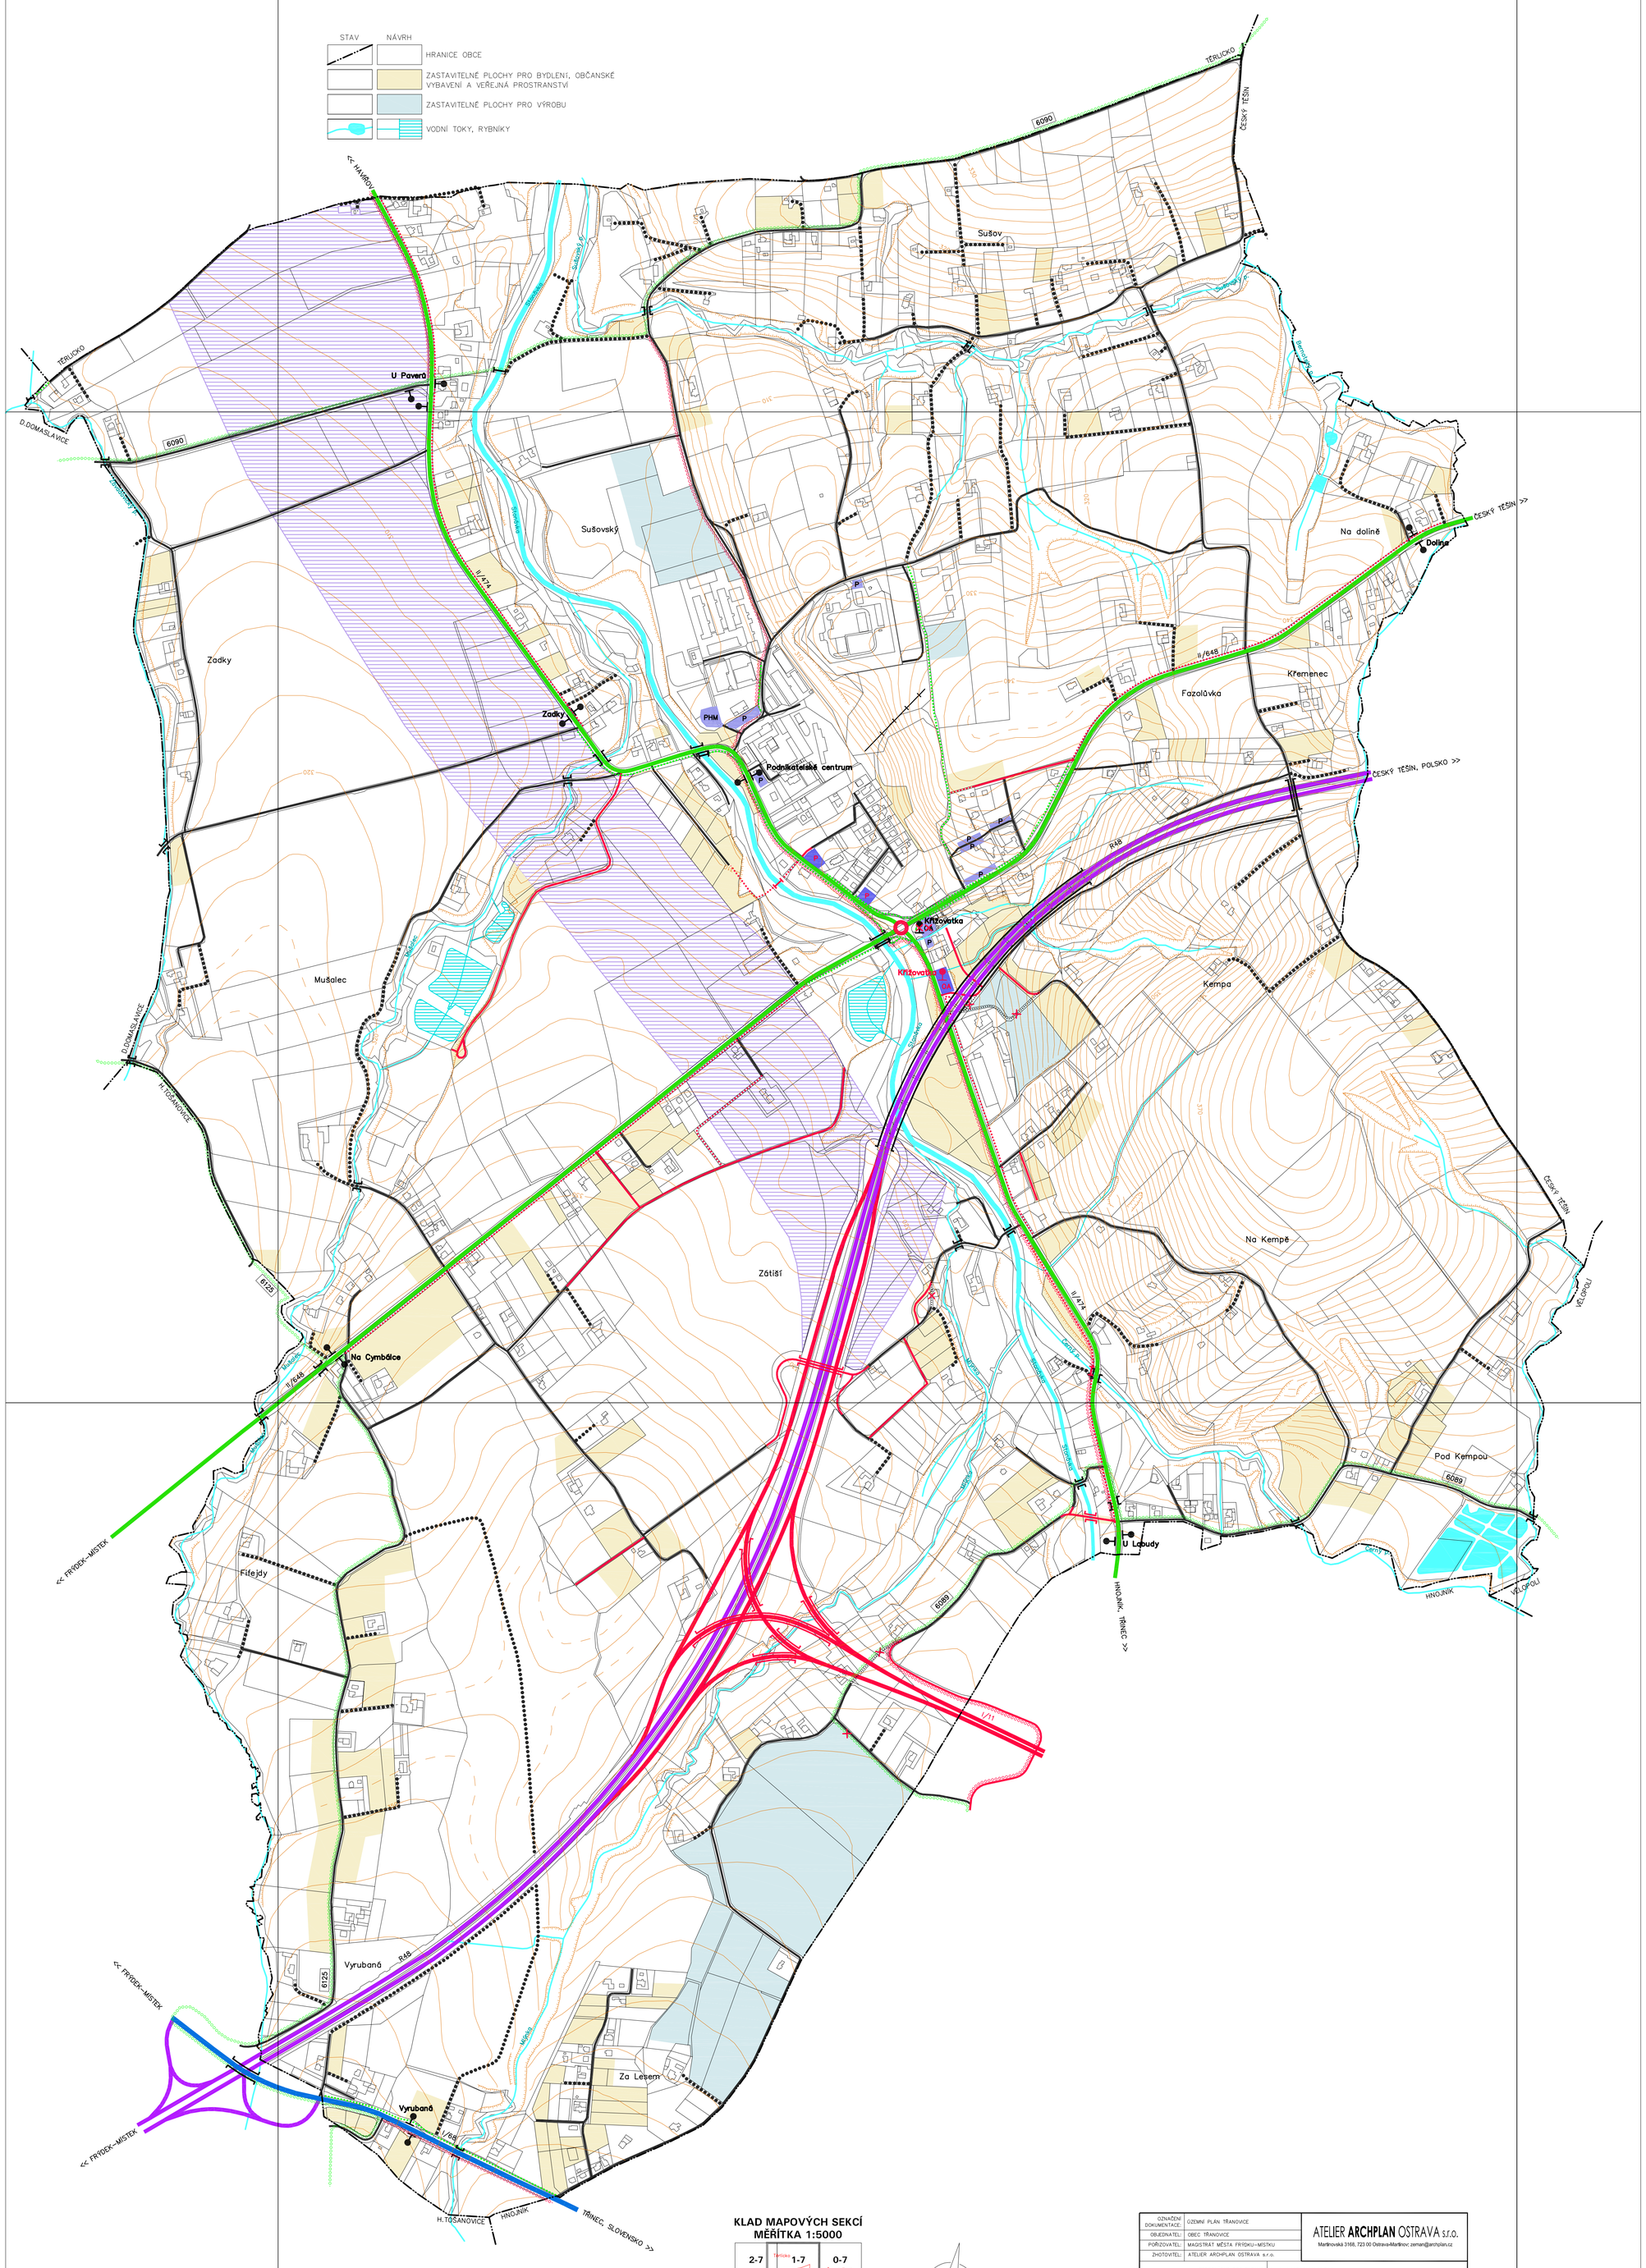

KLAD MAPOVÝCH SEKCÍ
MĚŘÍTKA 1:5000

2-7	1-7 (Těrlicko)	0-7 (Český Těšín)
2-8 (D.Domaslavice)	1-8 (Třanovice)	0-8 (Větopolí)
2-9 (H.Tošanovice)	1-9 (Hnojník)	0-9

SEVER

OZNAČENÍ DOKUMENTACE:	ÚZEMNÍ PLÁN TŘANOVICE	ATELIER **ARCHPLAN** OSTRAVA s.r.o. Martinovská 3168, 723 00 Ostrava-Martinov; zeman@archplan.cz
OBJEDNATEL:	OBEC TŘANOVICE	
POŘIZOVATEL:	MAGISTRÁT MĚSTA FRÝDKU–MÍSTKU	
ZHOTOVITEL:	ATELIER ARCHPLAN OSTRAVA s.r.o.	
ZODPOVĚDNÝ PROJEKTANT:	Ing.Arch.MIROSLAV HUDÁK	
URBANISTICKÁ KONCEPCE, KOORDINACE	Ing.Arch.MIROSLAV HUDÁK	ZAKÁZKOVÉ ČÍSLO: 1107/09
DOPRAVNÍ INFRASTRUKTURA	Ing.JIŘÍ DATINSKÝ	
TECHNICKÁ INFRASTRUKTURA	Ing.JAROSLAV GAVLAS	
VYUŽITÍ ÚZEMÍ, PŮDNÍ FOND	Ing.TEREZA NOVÁČKOVÁ	EXPEDICE: ČERVEN 2014
ÚZEMNÍ SYSTÉM EKOLOGICKÉ STABILITY	Ing.Arch.MAGDALENA ZEMANOVÁ	
DEMOGRAFIE, ŽIVOTNÍ PROSTŘEDÍ	RNDr.MILAN POLEDNÍK	MĚŘÍTKO: 1:5000
SPOLUPRÁCE	Mgr.KAREL ZEMAN	