ÚZEMNÍ PLÁN TŘANOVICE

I.2.f) VÝKRES VEŘEJNĚ PROSPĚŠNÝCH STAVEB, OPATŘENÍ A ASANACÍ

- HRANICE OBCE
- SILNICE I.TŘÍDY
- MÍSTNÍ KOMUNIKACE
- MOST
- LÁVKA
- VÝZNAMNÝ CHODNÍK, SAMOSTATNÁ PĚŠÍ TRASA
- KABELOVÉ VEDENÍ VN 22kV
- TS DISTRIBUČNÍ TRAFOSTANICE
- PLOCHY VEŘEJNĚ PROSPĚŠNÝCH STAVEB VEŘEJNÝCH PROSTRANSTVÍ
- PLOCHY VEŘEJNĚ PROSPĚŠNÝCH STAVEB DOPRAVNÍ A TECHNICKÉ INFRASTRUKTURY
- PLOCHY VEŘEJNĚ PROSPĚŠNÝCH OPATŘENÍ – ÚZEMNÍHO SYSTÉMU EKOLOGICKÉ STABILITY

VEŘEJNĚ PROSPĚŠNÉ STAVBY A VEŘEJNĚ PROSPĚŠNÁ OPATŘENÍ, PRO KTERÉ LZE PRÁVA K POZEMKŮM A STAVBÁM VYVLASTNIT

VEŘEJNĚ PROSPĚŠNÉ STAVBY DOPRAVNÍ INFRASTRUKTURY:

- VD1 PŘELOŽKA SILNICE I/11 TŘANOVICE – HNOJNÍK
- VD2 PŘELOŽKA SILNICE I/11 TĚRLICKO – TŘANOVICE
- VD3 MÍSTNÍ KOMUNIKACE VČETNĚ MOSTU PŘES STONÁVKU
- VD4 MÍSTNÍ KOMUNIKACE V ZASTAVITELNÉ PLOŠE Z63
- VD5 CHODNÍKY PODÉL SILNICE II/474
- VD6 CHODNÍKY PODÉL SILNICE II/648
- VD7 PĚŠÍ TRASA VČETNĚ LÁVKY PŘES STONÁVKU

VEŘEJNĚ PROSPĚŠNÉ STAVBY TECHNICKÉ INFRASTRUKTURY:

- VT1 TRAFOSTANICE TS1, TS2, TS3, TS4, TS5 VČETNĚ KABELOVÝCH VEDENÍ VN 22 kV

VEŘEJNĚ PROSPĚŠNÁ OPATŘENÍ – ZALOŽENÍ PRVKŮ ÚZEMNÍHO SYSTÉMU EKOLOGICKÉ STABILITY:

- VU1 ZALOŽENÍ PRVKŮ LOKÁLNÍHO ÚSES

VEŘEJNĚ PROSPĚŠNÉ STAVBY A VEŘEJNÁ PROSTRANSTVÍ, PRO KTERÉ LZE UPLATNIT PŘEDKUPNÍ PRÁVO

VEŘEJNÁ PROSTRANSTVÍ, PRO KTERÁ LZE UPLATNIT PŘEDKUPNÍ PRÁVO VE PROSPĚCH OBCE TŘANOVICE:

- PP1 VEŘEJNÉ PROSTRANSTVÍ – ZASTAVITELNÁ PLOCHA Z76, p.č. 3107, 3108

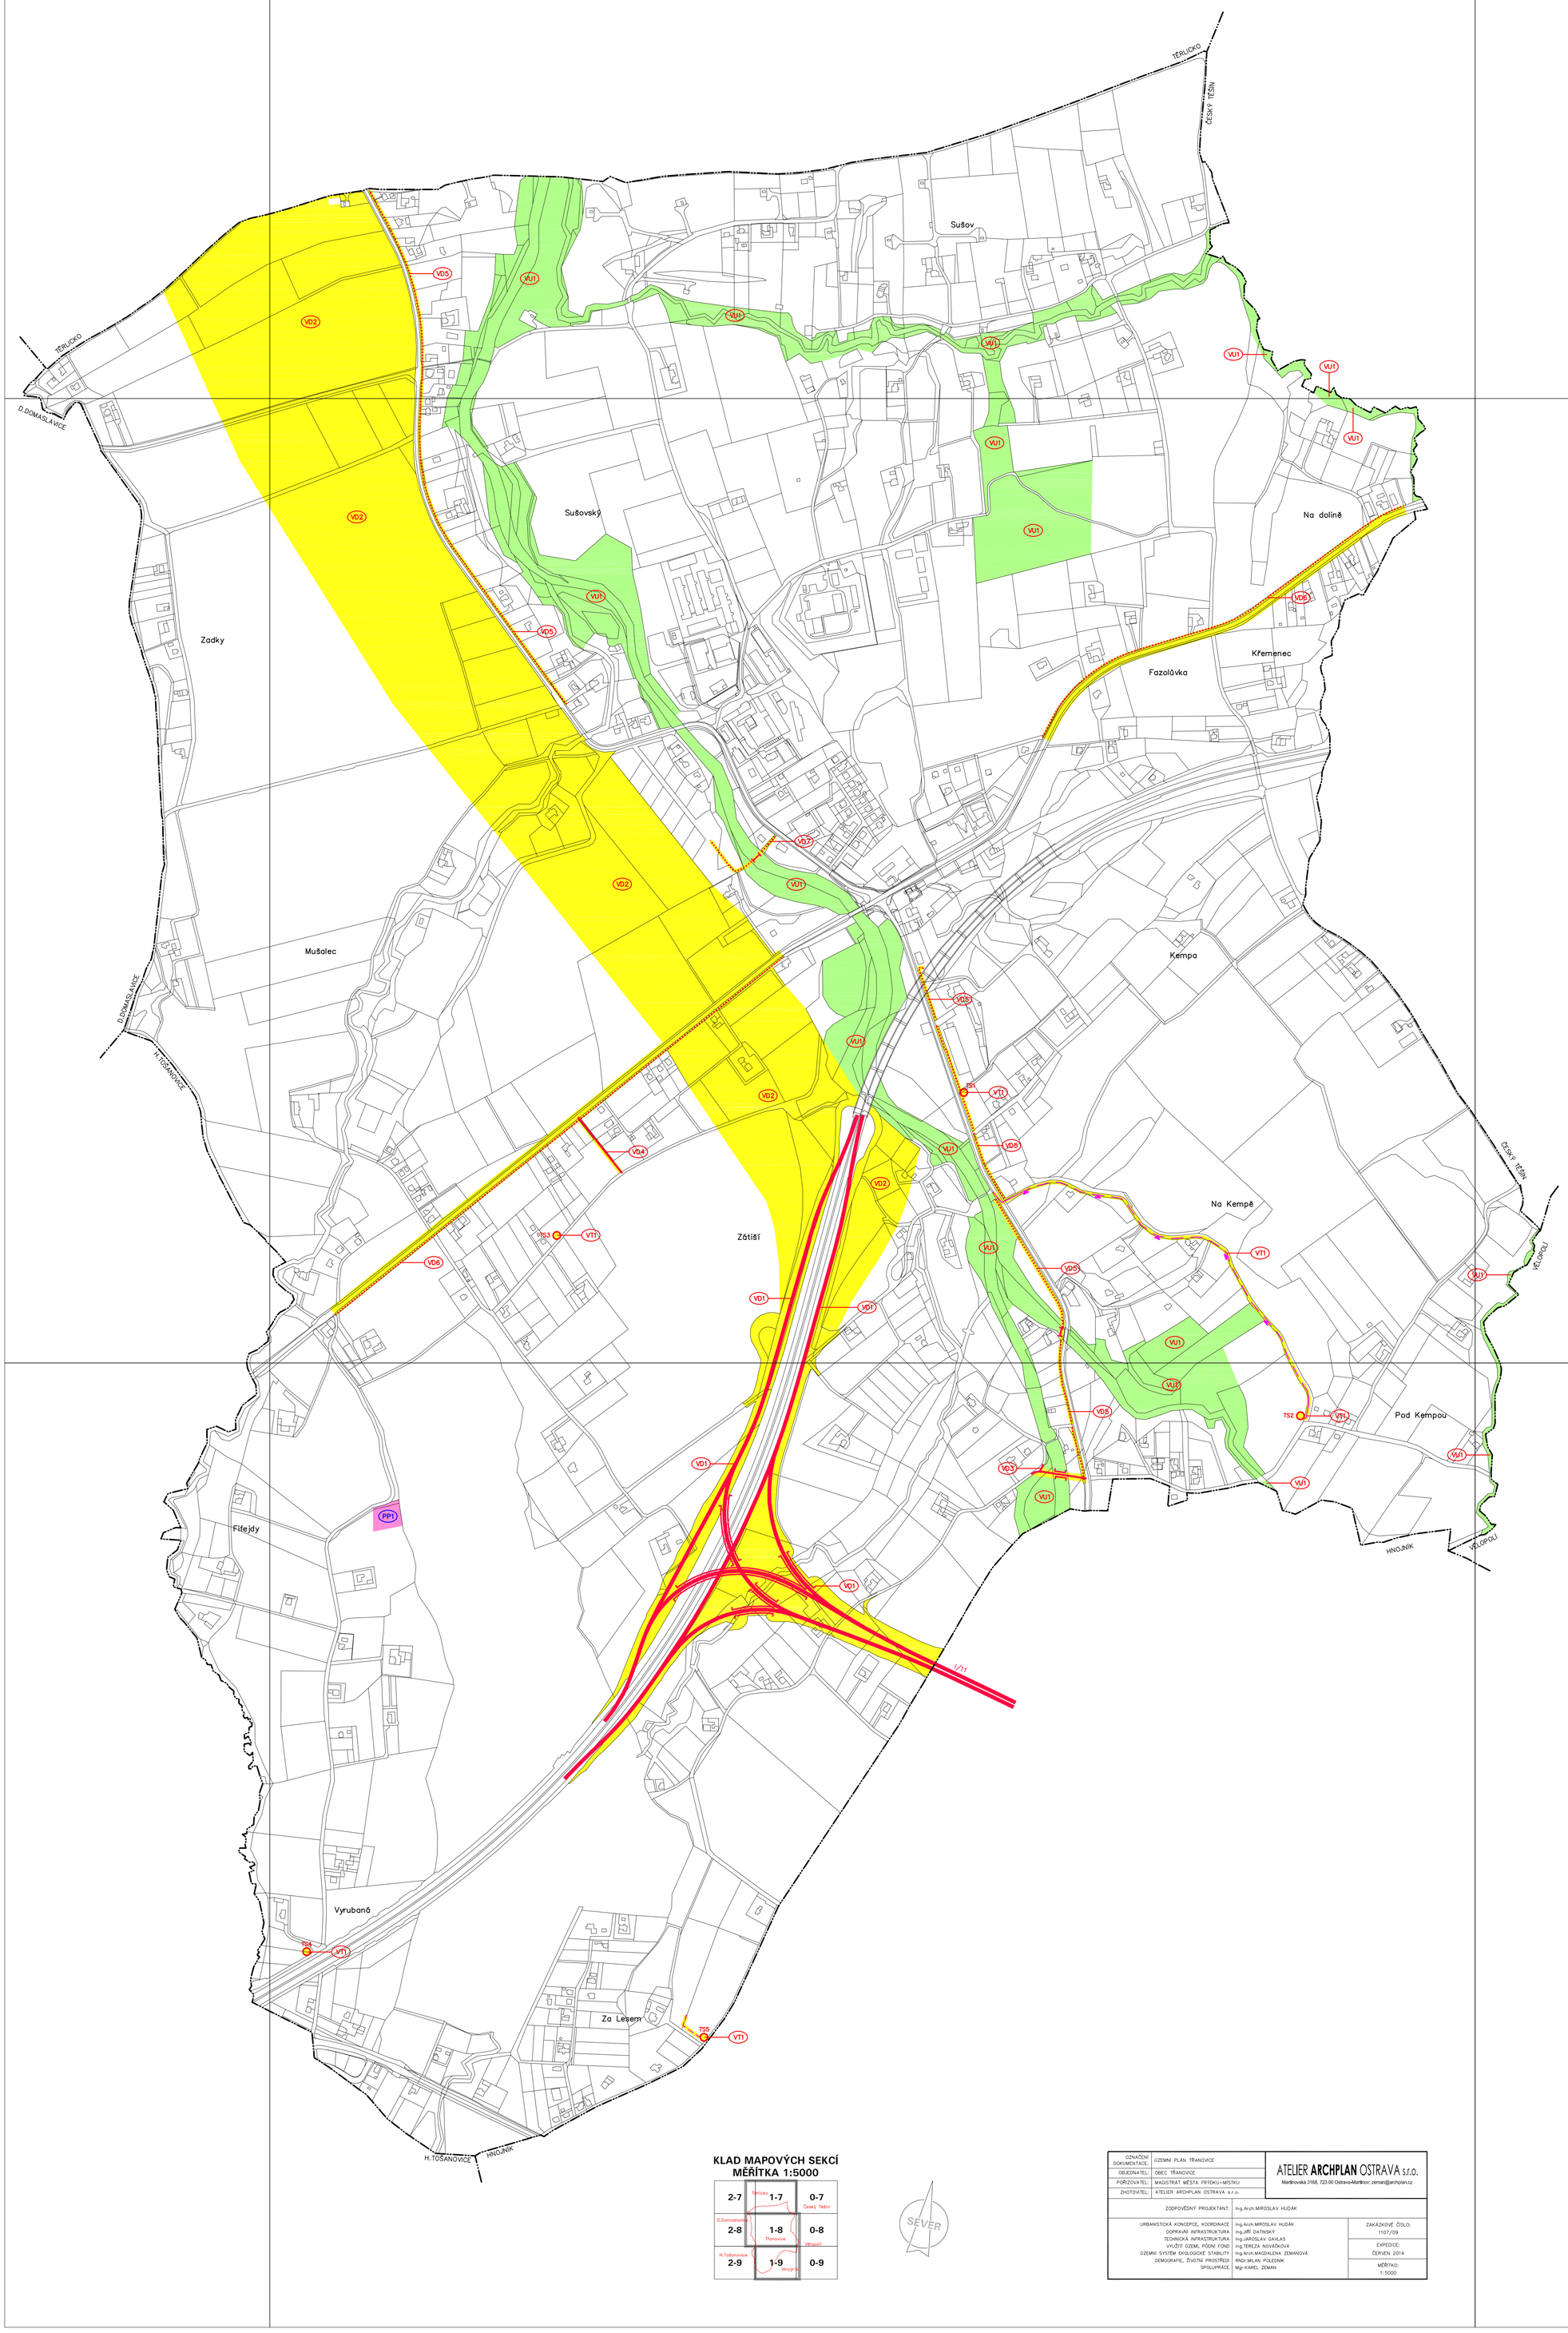

KLAD MAPOVÝCH SEKCÍ
MĚŘÍTKA 1:5000

2-7	1-7	0-7
2-8	1-8	0-8
2-9	1-9	0-9

Těrlicko · Český Těšín · D.Domaslavice · Třanovice · Vělopolí · H.Tošanovice · Hnojník

SEVER

OZNAČENÍ DOKUMENTACE:	ÚZEMNÍ PLÁN TŘANOVICE	ATELIER **ARCHPLAN** OSTRAVA s.r.o. Martinovská 3168, 723 00 Ostrava-Martinov, zeman@archplan.cz
OBJEDNATEL:	OBEC TŘANOVICE	
POŘIZOVATEL:	MAGISTRÁT MĚSTA FRÝDKU–MÍSTKU	
ZHOTOVITEL:	ATELIER ARCHPLAN OSTRAVA s.r.o.	
ZODPOVĚDNÝ PROJEKTANT:	Ing.Arch.MIROSLAV HUDÁK	
URBANISTICKÁ KONCEPCE, KOORDINACE	Ing.Arch.MIROSLAV HUDÁK	ZAKÁZKOVÉ ČÍSLO: 1107/09
DOPRAVNÍ INFRASTRUKTURA	Ing.JIŘÍ DATINSKÝ	
TECHNICKÁ INFRASTRUKTURA	Ing.JAROSLAV GAVLAS	
VYUŽITÍ ÚZEMÍ, PŮDNÍ FOND	Ing.TEREZA NOVÁČKOVÁ	EXPEDICE: ČERVEN 2014
ÚZEMNÍ SYSTÉM EKOLOGICKÉ STABILITY	Ing.Arch.MAGDALENA ZEMANOVÁ	
DEMOGRAFIE, ŽIVOTNÍ PROSTŘEDÍ	RNDr.MILAN POLEDNÍK	MĚŘÍTKO: 1:5000
SPOLUPRÁCE	Mgr.KAREL ZEMAN	