
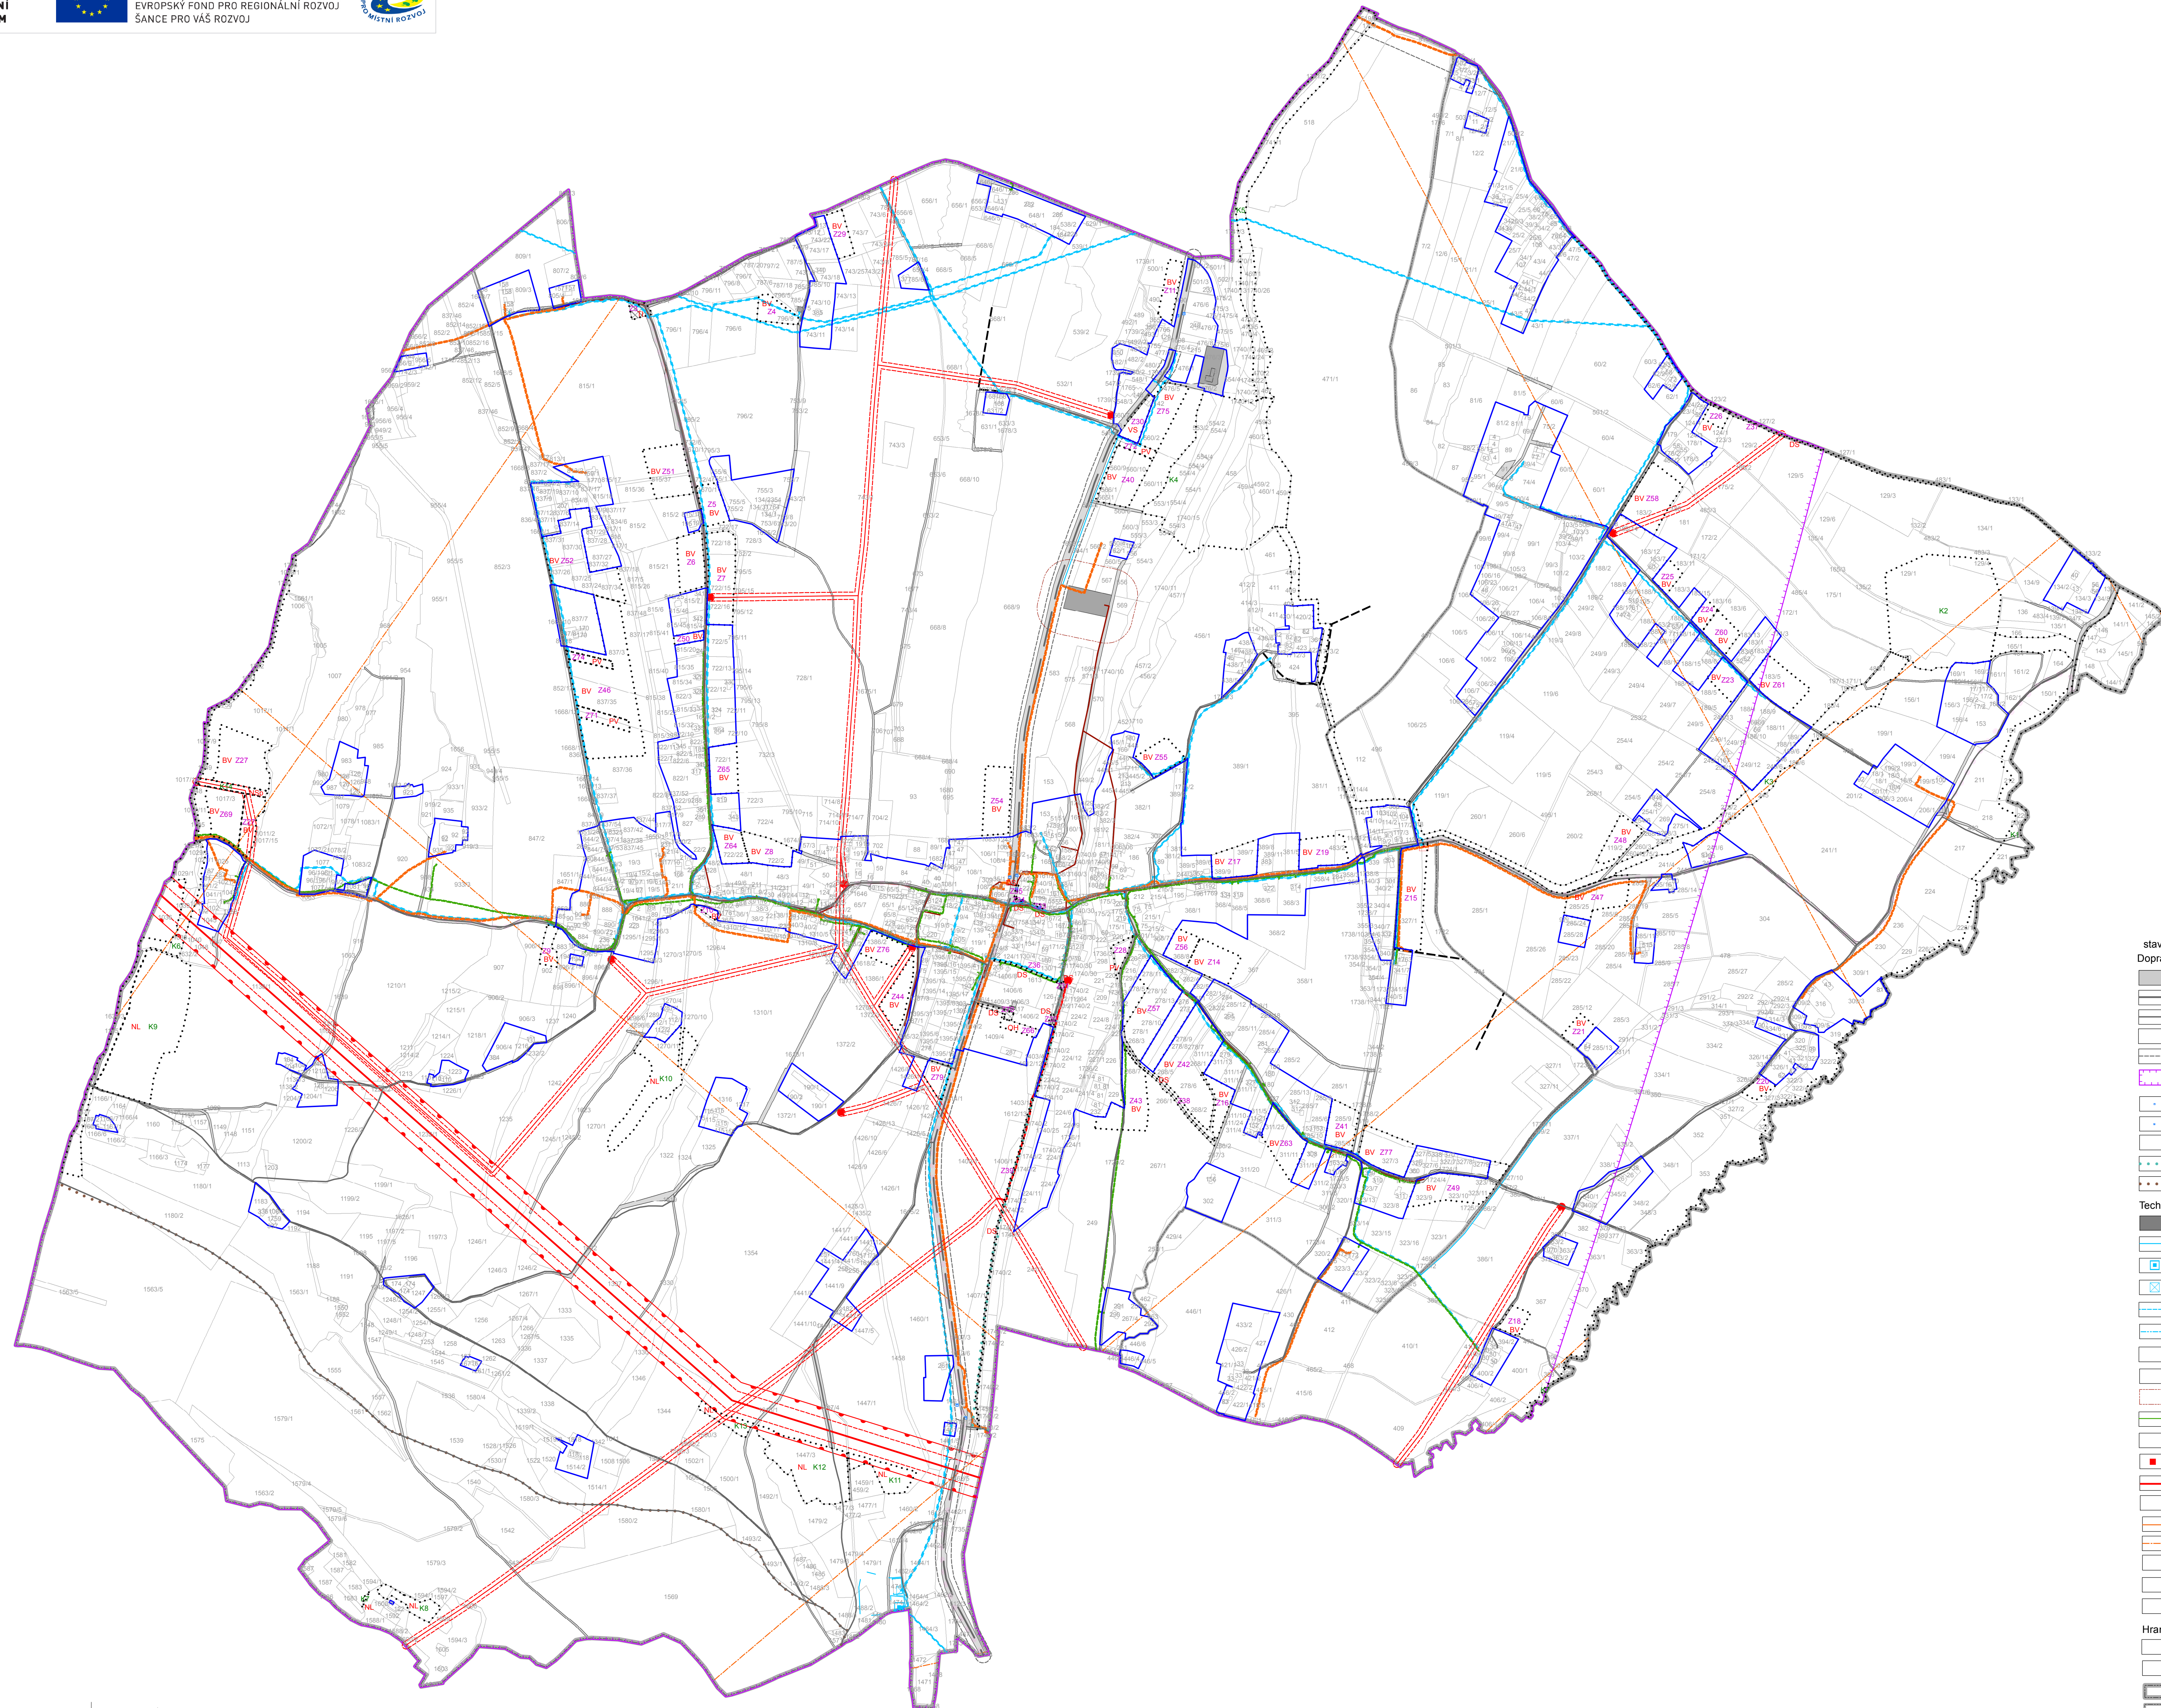


ÚZEMNÍ PLÁN SMILOVICE

hlavní výkres

koncepce veřejné infrastruktury

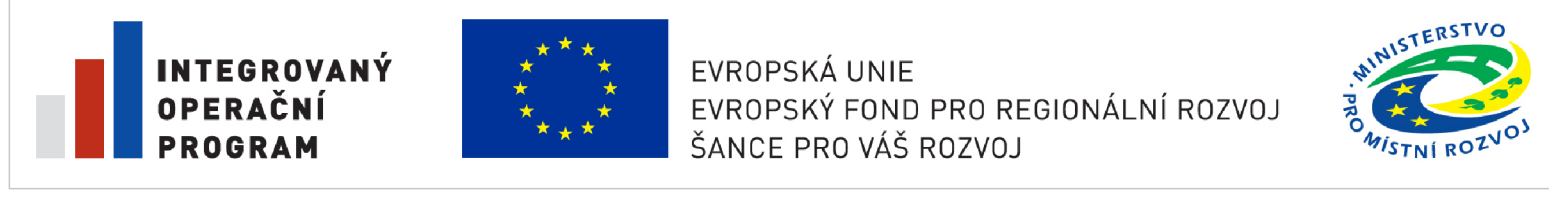

- stav návrh
- Dopravní infrastruktura**
- plochy dopravní infrastruktury
 - silnice
 - místní a účelové komunikace
 - silnice přezvané z KPÚ
 - hranice ochranného pásma silnice
 - hranice ochranného pásma leteckých radiových zabezpečovacích zařízení Ministerstva obrany
 - autobusová zastávka
 - parkoviště
 - cyklotrasa
 - pěší stezka
 - hipotrasa
- Technická infrastruktura**
- plochy technické infrastruktury
 - vodovodní síť
 - vodní zdroj
 - vodárenské zařízení
 - hranice PHO vodního zdroje 1. stupně
 - hranice PHO vodního zdroje 2. stupně
 - hranice ochranného pásma vodovodní sítě
 - spáňšková kanalizace
 - hranice ochranného pásma COV
 - plynovod
 - hranice ochranného pásma plynovodu
 - trafostanice
 - elektrické vedení
 - koridor elektrického vedení
 - komunikační vedení
 - radioreléová trasa
 - hranice ochranného pásma trafostanice
 - hranice ochranného pásma vedení elektrizační soustavy
 - hranice ochranného pásma komunikačního vedení
- Hranice**
- hranice ploch změn v krajině
 - hranice zastavitelných ploch
 - hranice obce
 - hranice katastrálního území
 - hranice zastavěného území
 - hranice parcel

Název	Obec Smilovice - Územní plán
Objednatel	Obec Smilovice
Pořizovatel	Městský úřad Třinec
Zpracovatel	Asseco Central Europe, a.s.
Odpovědný projektant	Mgr. Ing. Jan Majer
Etapa	Návrh
Část dokumentace	Návrh
Výkres	Hlavní výkres - koncepce veřejné infrastruktury
Měřítko	1 : 5 000
Datum	leden 2015
Číslo paré - číslo výkresu	1 - 3

ASSECO
CENTRAL EUROPE



0 50 100 200 300 400 500 600 700 800 m