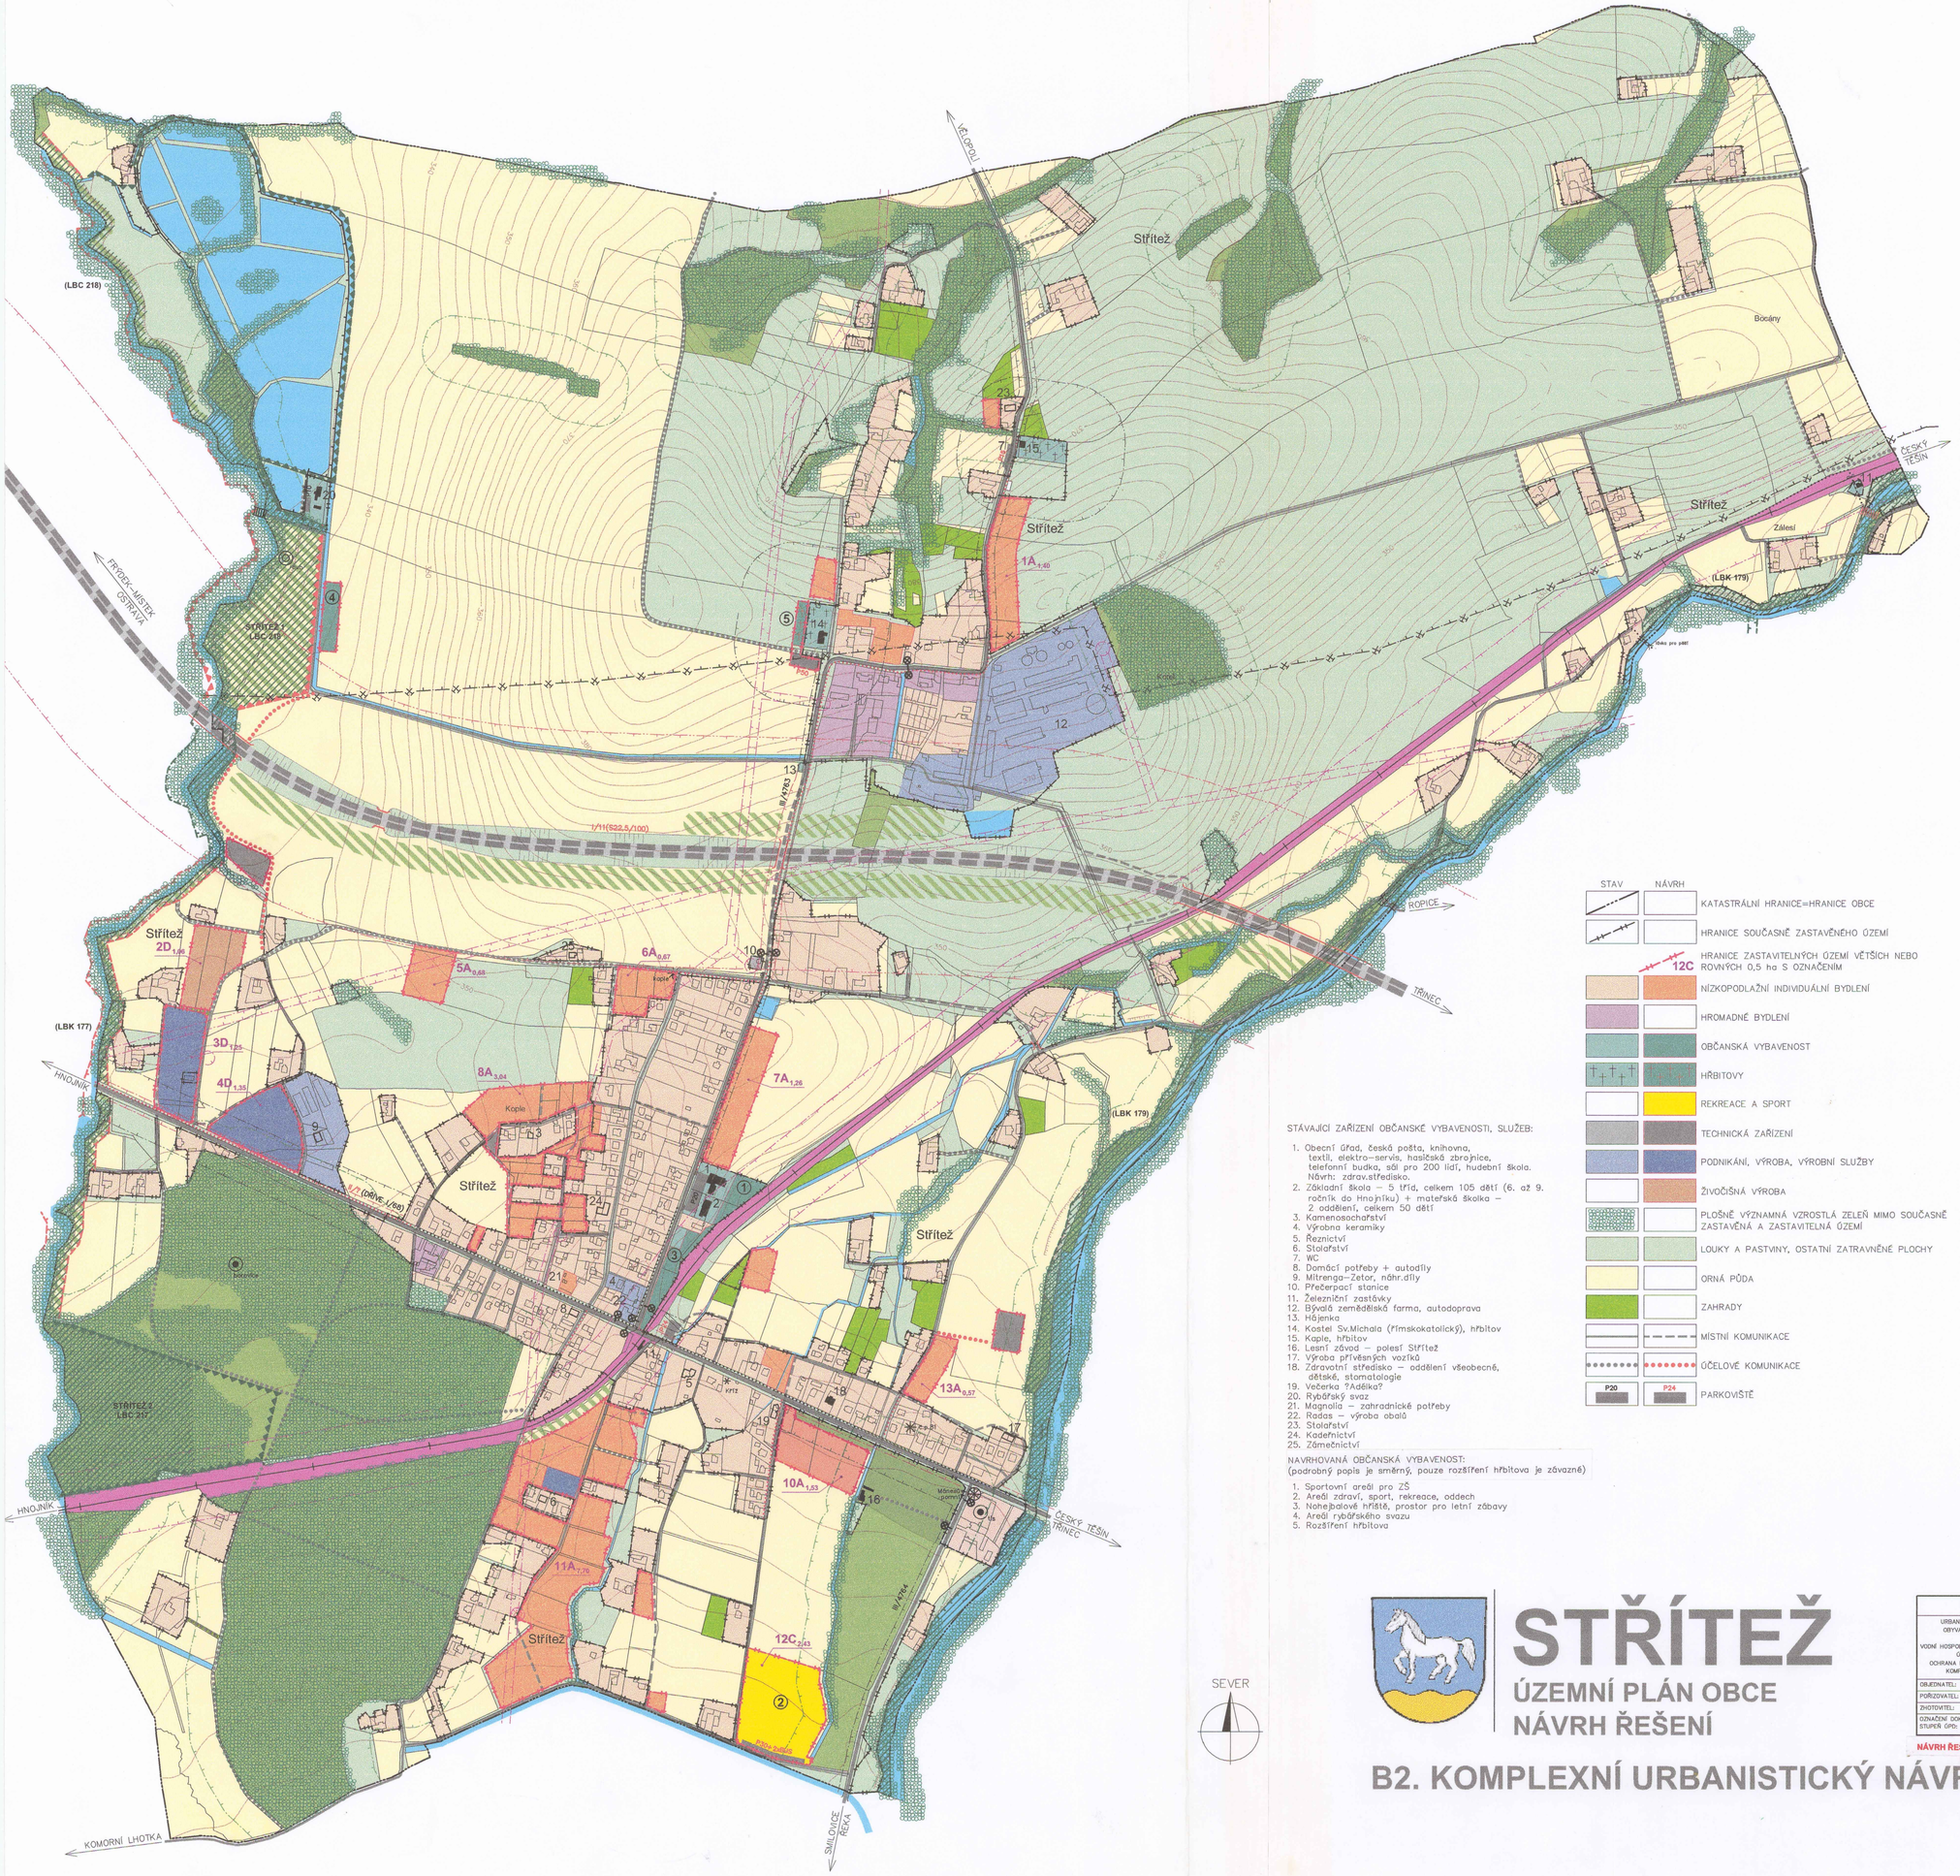

STAV | NÁVRH

- KATASTRÁLNÍ HRANICE=HRANICE OBCE
- HRANICE SOUČASNĚ ZASTAVĚNÉHO ÚZEMÍ
- 12C HRANICE ZASTAVITELNÝCH ÚZEMÍ VĚTŠÍCH NEBO ROVNÝCH 0,5 ha S OZNAČENÍM
- NÍZKOPODLAŽNÍ INDIVIDUÁLNÍ BYDLENÍ
- HROMADNÉ BYDLENÍ
- OBČANSKÁ VYBAVENOST
- HŘBITOVY
- REKREACE A SPORT
- TECHNICKÁ ZAŘÍZENÍ
- PODNIKÁNÍ, VÝROBA, VÝROBNÍ SLUŽBY
- ŽIVOČIŠNÁ VÝROBA
- PLOŠNĚ VÝZNAMNÁ VZROSTLÁ ZELEŇ MIMO SOUČASNĚ ZASTAVĚNÁ A ZASTAVITELNÁ ÚZEMÍ
- LOUKY A PASTVINY, OSTATNÍ ZATRAVNĚNÉ PLOCHY
- ORNÁ PŮDA
- ZAHRADY
- MÍSTNÍ KOMUNIKACE
- ÚČELOVÉ KOMUNIKACE
- P20 / P24 PARKOVIŠTĚ

STÁVAJÍCÍ ZAŘÍZENÍ OBČANSKÉ VYBAVENOSTI, SLUŽEB:

1. Obecní úřad, česká pošta, knihovna, textil, elektro-servis, hasičská zbrojnice, telefonní budka, sál pro 200 lidí, hudební škola. Návrh: zdrav.středisko.
2. Základní škola – 5 tříd, celkem 105 dětí (6. až 9. ročník do Hnojníku) + mateřská školka – 2 oddělení, celkem 50 dětí
3. Kamenosochařství
4. Výrobna keramiky
5. Řeznictví
6. Stolařství
7. WC
8. Domácí potřeby + autodíly
9. Mitrenga–Žetor, náhr.díly
10. Přečerpací stanice
11. Železniční zastávky
12. Bývalá zemědělská farma, autodoprava
13. Hájenka
14. Kostel Sv.Michala (římskokatolický), hřbitov
15. Kaple, hřbitov
16. Lesní závod – polesí Střítež
17. Výroba přívěsných vozíků
18. Zdravotní středisko – oddělení všeobecné, dětské, stomatologie
19. Večerka ?Adéika?
20. Rybářský svaz
21. Magnolia – zahradnické potřeby
22. Radas – výroba obalů
23. Stolařství
24. Kadeřnictví
25. Zámečnictví

NAVRHOVANÁ OBČANSKÁ VYBAVENOST:
(podrobný popis je směrný, pouze rozšíření hřbitova je závazné)

1. Sportovní areál pro ZŠ
2. Areál zdraví, sport, rekreace, oddech
3. Nohejbalové hřiště, prostor pro letní zábavy
4. Areál rybářského svazu
5. Rozšíření hřbitova

- HLAVNÍ TRASY CHODNÍKŮ PRO PĚŠÍ
- ZASTÁVKY HROMADNÉ DOPRAVY
- MOSTY
- BRODY
- OCHRANNÉ PÁSMO POHŘEBIŠTĚ (ZATÍM NEVYHLÁŠENÉ)
- OSTATNÍ PAMÁTKY MÍSTNÍHO VÝZNAMU
- STÁVAJÍCÍ ÚČELOVÉ OBJEKTY OBČANSKÉ VYBAVENOSTI
- STÁVAJÍCÍ VESTAVĚNÁ OBČANSKÁ VYBAVENOST A SLUŽBY
- 25 / 4 OZNAČENÍ OBČANSKÉ VYBAVENOSTI, ZAŘÍZENÍ A SLUŽEB

LIMITY VYUŽITÍ ÚZEMÍ VYPLÝVAJÍCÍ Z PRÁVNÍCH PŘEDPISŮ, ZE SPRÁVNÍCH ROZHODNUTÍ A Z ŘEŠENÍ ÚZEMNÍHO PLÁNU

STAV | NÁVRH

- KORIDOR SILNICE I/11 DLE ÚPN VÚC
- OCHRANNÉ PÁSMO ŽELEZNICE
- OCHRANNÉ PÁSMO SILNICE
- OCHRANNÉ PÁSMO POZEMKŮ URČENÝCH K PLNĚNÍ FUNKCE LESA
- OCHRANNÉ PÁSMO NADZEMNÍCH VEDENÍ VN VČETNĚ TRAFOSTANIC
- REGISTROVANÝ VÝZNAMNÝ KRAJINNÝ PRVEK
- PAMÁTNÝ STROM
- HRANICE VÝHRADNÍHO LOŽISKA ČERNÉHO UHLÍ ŽUKOVSKÝ HŘBET
- NEMOVITÁ KULTURNÍ PAMÁTKA
- VODNÍ PLOCHY A TOKY
- LESY A POZEMKY URČENÉ K PLNĚNÍ FUNKCE LESA (PODÉL PRŮTAHU SIL. I/11 A ŽEL.TRATI VE FUNKCI OCHRANNÉ ZELENĚ)
- I/11(S22,5/100) SILNICE I.TŘÍDY S OZNAČENÍM
- II/4763 / II/? OSTATNÍ SILNICE S OZNAČENÍM
- ŽELEZNICE JEDNOKOLEJNÁ
- STŘÍTEŽ 1 LBC 218 BIOCENTRUM LOKÁLNÍHO VÝZNAMU S OZNAČENÍM–ÚSES
- LBK 177 BIOKORIDORY LOKÁLNÍHO VÝZNAMU S OZNAČENÍM–ÚSES
- MINIMÁLNÍ NUTNÝ ROZSAH PRVKŮ ÚSES
- NÁVRH NEMOVITÉ KULTURNÍ PAMÁTKY

AUTORIZOVANÝ ARCHITEKT ING. ARCH. MAGDALENA ZEMANOVÁ ČESKÁ REPUBLIKA OKA 00 297

Magdalena Zemanová

SEVER

STŘÍTEŽ
ÚZEMNÍ PLÁN OBCE
NÁVRH ŘEŠENÍ

ZODPOVĚDNÝ PROJEKTANT:	Ing. Arch. MAGDALÉNA ZEMANOVÁ	architektonicko – urbanistický ateliér 723 00 Martinov, tel.+420 596 901 530 OSTRAVA ARCHPLAN	
URBANISTICKÝ NÁVRH, KOORDINACE: OBYVATELÉ, ZAMĚSTNANOST, BYTY:	Ing. Arch. MAGDALÉNA ZEMANOVÁ RNDr.MILAN POLEDNÍK		
DOPRAVA: VODNÍ HOSPODÁŘSTVÍ, ENERGETIKA, SPOJE:	Ing.JIŘÍ DATINSKÝ Ing.MILAN PALÁK		
ÚZEMNÍ SYSTÉM EK. STABILITY OCHRANA PŘÍRODY, ŽIVOTNÍ PROSTŘEDÍ:	Ing.PETR ŠIŠMA RNDr.ALEŠ DOLNÝ, Ph.D.		
KOMPLEXNÍ DIGITÁLNÍ ZPRACOVÁNÍ	Mgr.KAREL ZEMAN		
OBJEDNATEL:	OBEC STŘÍTEŽ	ZAKÁZKOVÉ ČÍSLO:	358/03
POŘIZOVATEL:	MĚSTSKÝ ÚŘAD V TŘINCI		
ZHOTOVITEL:	Ing.Arch.M.ZEMANOVÁ–ARCHPLAN	EXPEDICE:	KVĚTEN 2005
OZNAČENÍ DOKUMENTACE: STUPEŇ ÚPD:	ÚZEMNÍ PLÁN OBCE NÁVRH ŘEŠENÍ	MĚŘÍTKO:	1:5000
		ČÍSLO VÝKRESU	B2.

NÁVRH ŘEŠENÍ BYL PO PROJEDNÁNÍ UPRAVEN PODLE POKYNŮ POŘIZOVATELE V ÚNORU 2006

B2. KOMPLEXNÍ URBANISTICKÝ NÁVRH, MĚŘ.1:5000

Ing. Arch. Magdalena Zemanová
autorizovaný architekt
architektonicko-urbanistický ateliér
ARCHPLAN
Martinovská 3168/48, 723 00 Ostrava-Martinov
tel./fax: 596 901 530 IČ: 420 36 623