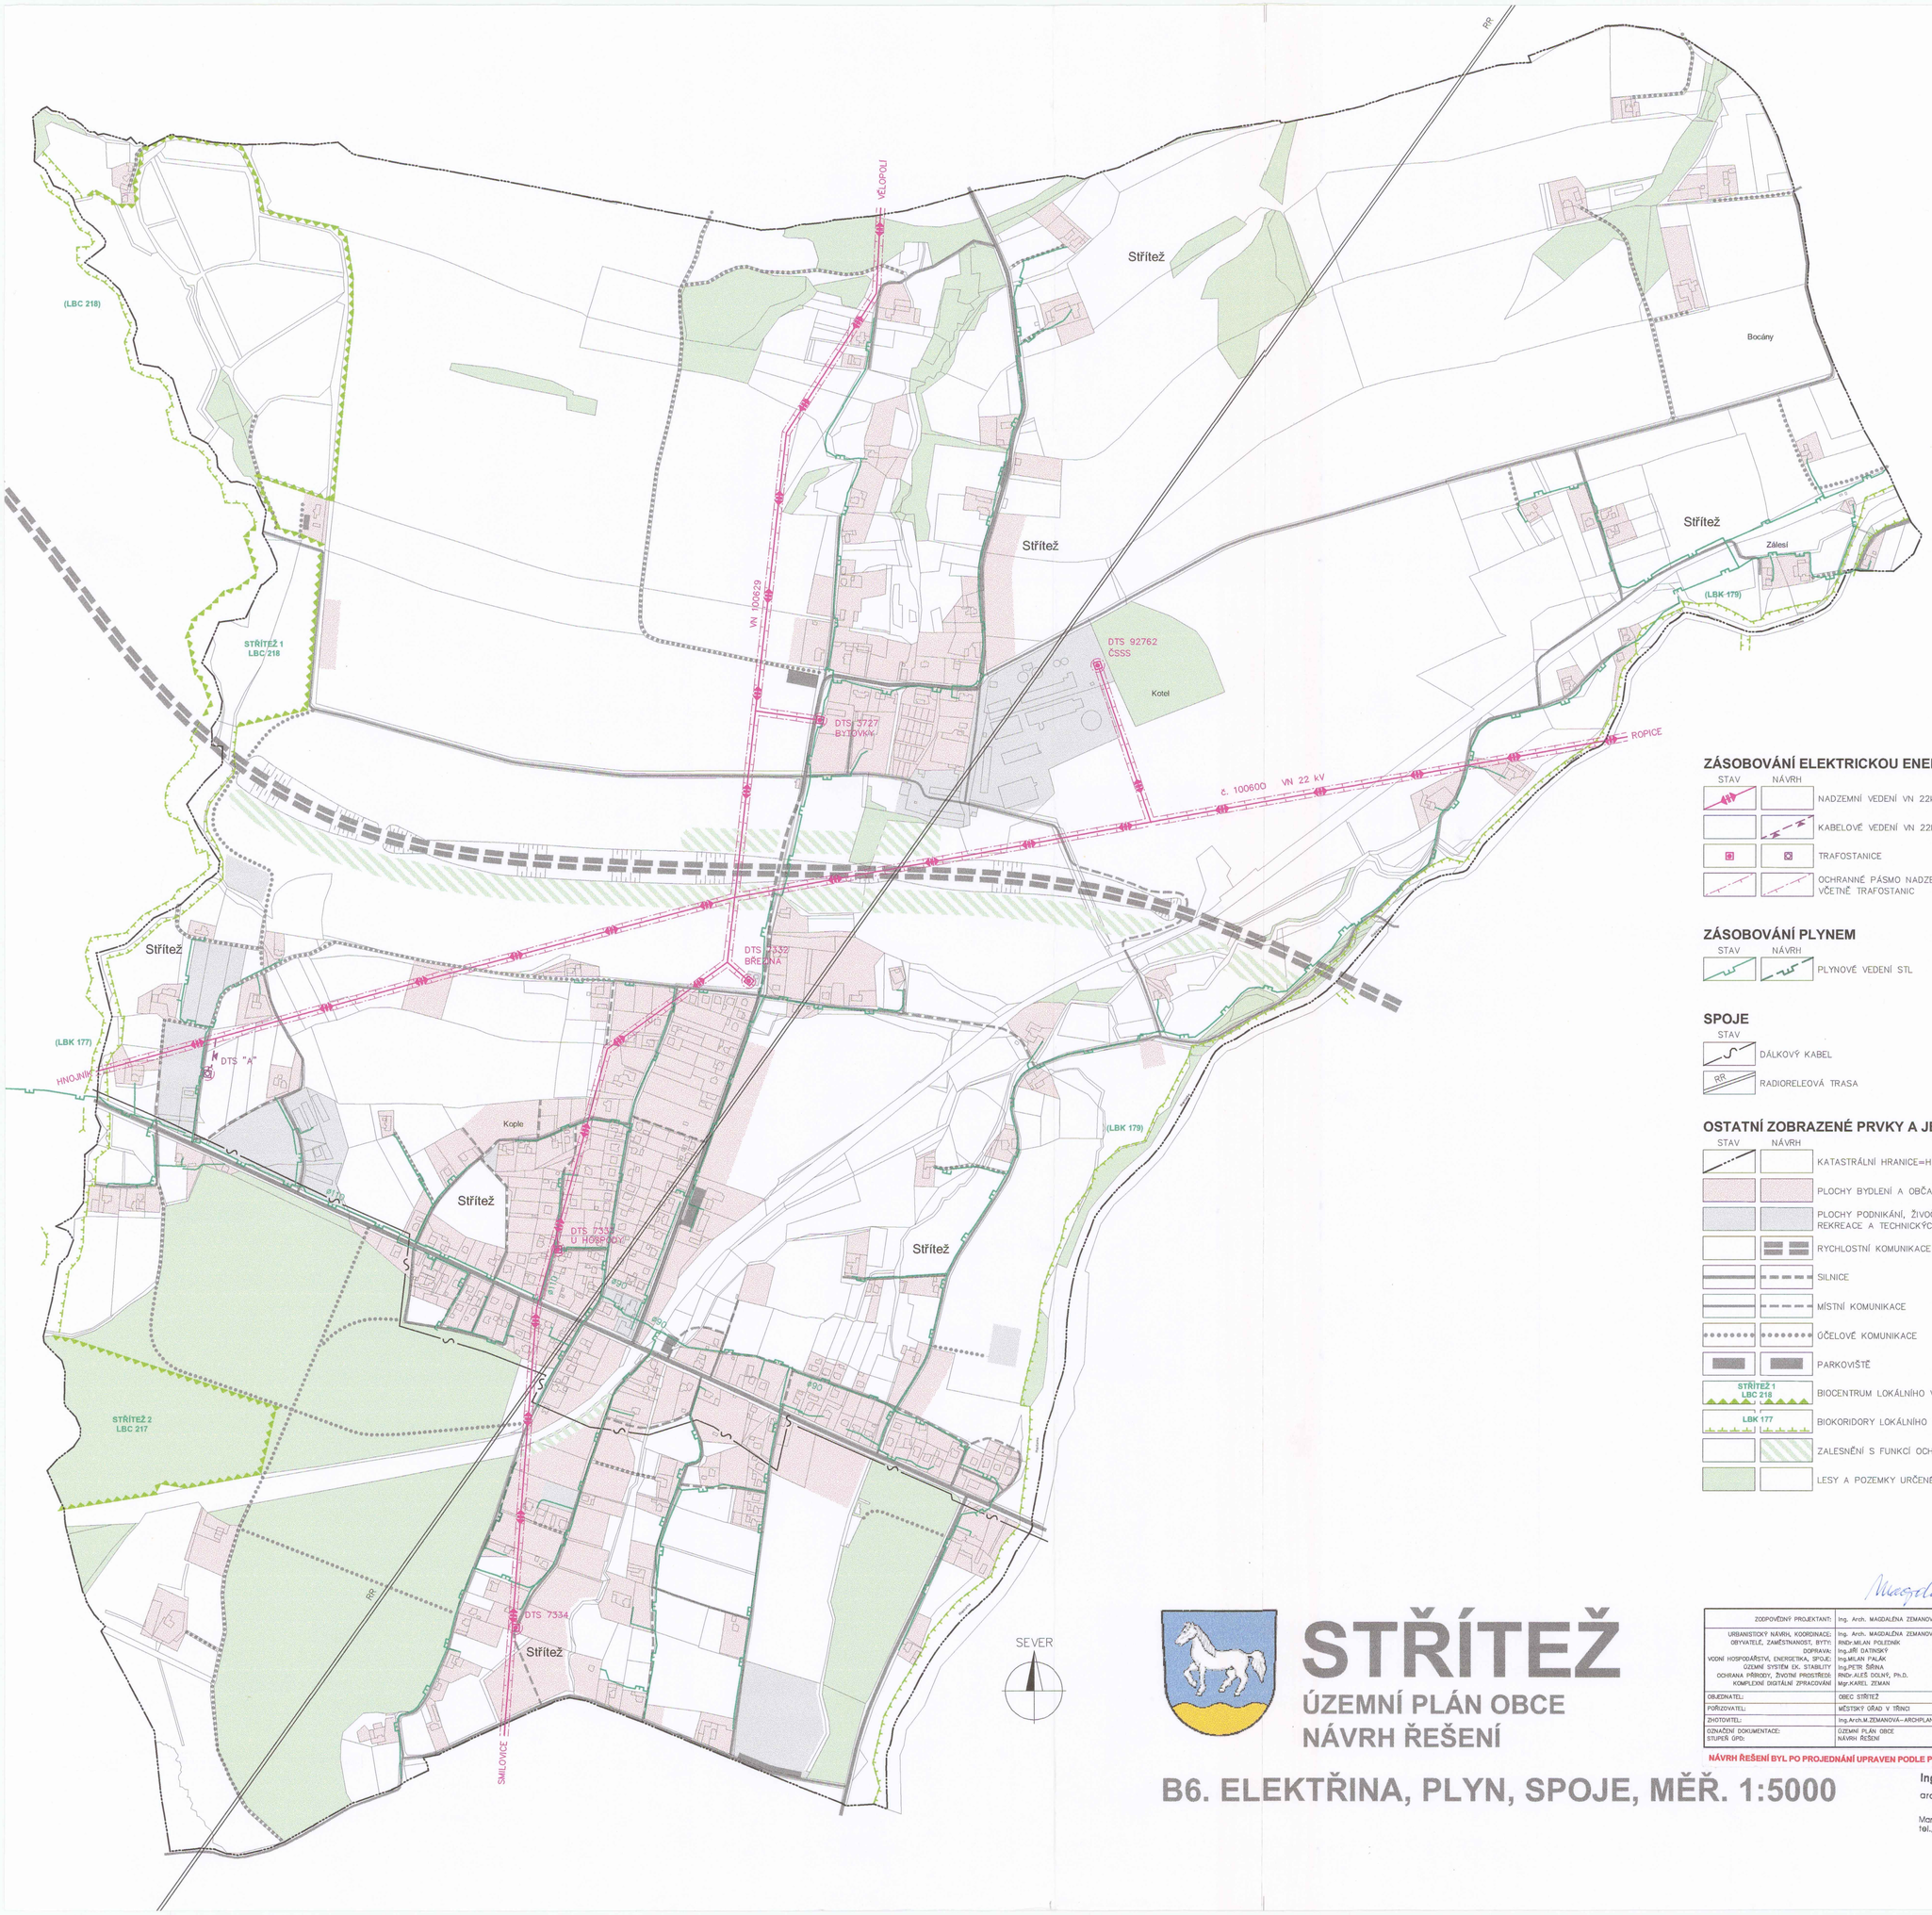

ZÁSOBOVÁNÍ ELEKTRICKOU ENERGIÍ

STAV NÁVRH

- NADZEMNÍ VEDENÍ VN 22kV
- KABELOVÉ VEDENÍ VN 22kV
- TRAFOSTANICE
- OCHRANNÉ PÁSMO NADZEMNÍCH VEDENÍ VN VČETNĚ TRAFOSTANIC

ZÁSOBOVÁNÍ PLYNEM

STAV NÁVRH

- PLYNOVÉ VEDENÍ STL

SPOJE

STAV

- DÁLKOVÝ KABEL
- RR RADIORELEOVÁ TRASA

OSTATNÍ ZOBRAZENÉ PRVKY A JEVY

STAV NÁVRH

- KATASTRÁLNÍ HRANICE=HRANICE OBCE
- PLOCHY BYDLENÍ A OBČANSKÉ BYBAVENOSTI
- PLOCHY PODNIKÁNÍ, ŽIVOČIŠNÉ VÝROBY, SPORTU, REKREACE A TECHNICKÝCH ZAŘÍZENÍ
- RYCHLOSTNÍ KOMUNIKACE
- SILNICE
- MÍSTNÍ KOMUNIKACE
- ÚČELOVÉ KOMUNIKACE
- PARKOVIŠTĚ
- STŘÍTEŽ 1 LBC 218 — BIOCENTRUM LOKÁLNÍHO VÝZNAMU
- LBK 177 — BIOKORIDORY LOKÁLNÍHO VÝZNAMU
- ZALESNĚNÍ S FUNKCÍ OCHRANNÉ ZELENĚ
- LESY A POZEMKY URČENÉ K PLNĚNÍ FUNKCE LESA

AUTORIZOVANÝ ARCHITEKT ING. ARCH. MAGDALENA ZEMANOVÁ ČESKÁ REPUBLIKA ČKAIT 0297 AUTORIZOVANÝ ARCHITEKT

Magdalena Zemanová

STŘÍTEŽ

ÚZEMNÍ PLÁN OBCE
NÁVRH ŘEŠENÍ

B6. ELEKTŘINA, PLYN, SPOJE, MĚŘ. 1:5000

ZODPOVĚDNÝ PROJEKTANT:	Ing. Arch. MAGDALÉNA ZEMANOVÁ	architektonicko – urbanistický ateliér 723 00 Martinov, tel.+420 596 901 530 OSTRAVA ARCHPLAN	
URBANISTICKÝ NÁVRH, KOORDINACE: OBYVATELÉ, ZAMĚSTNANOST, BYTY: DOPRAVA: VODNÍ HOSPODÁŘSTVÍ, ENERGETIKA, SPOJE: ÚZEMNÍ SYSTÉM EK. STABILITY OCHRANA PŘÍRODY, ŽIVOTNÍ PROSTŘEDÍ: KOMPLEXNÍ DIGITÁLNÍ ZPRACOVÁNÍ	Ing. Arch. MAGDALÉNA ZEMANOVÁ RNDr.MILAN POLDINÁK Ing.JIŘÍ DATINSKÝ Ing.MILAN PALÁK Ing.PETR ŠIŠINA RNDr.ALEŠ DOLNÝ, Ph.D. Mgr.KAREL ZEMAN		
OBJEDNATEL:	OBEC STŘÍTEŽ	ZAKÁZKOVÉ ČÍSLO:	358/03
POŘIZOVATEL:	MĚSTSKÝ ÚŘAD V TŘINCI		
ZHOTOVITEL:	Ing.Arch.M.ZEMANOVÁ–ARCHPLAN	EXPEDICE:	KVĚTEN 2005
OZNAČENÍ DOKUMENTACE: STUPEŇ ÚPD:	ÚZEMNÍ PLÁN OBCE NÁVRH ŘEŠENÍ	MĚŘÍTKO:	1:5000
		ČÍSLO VÝKRESU:	B6.

NÁVRH ŘEŠENÍ BYL PO PROJEDNÁNÍ UPRAVEN PODLE POKYNŮ POŘIZOVATELE V ÚNORU 2006

Ing. Arch. Magdalena Zemanová
autorizovaný architekt
architektonicko-urbanistický ateliér
ARCHPLAN
Martinovská 3168/48, 723 00 Ostrava-Martinov
tel./fax: 596 901 530 IČ: 420 36 623