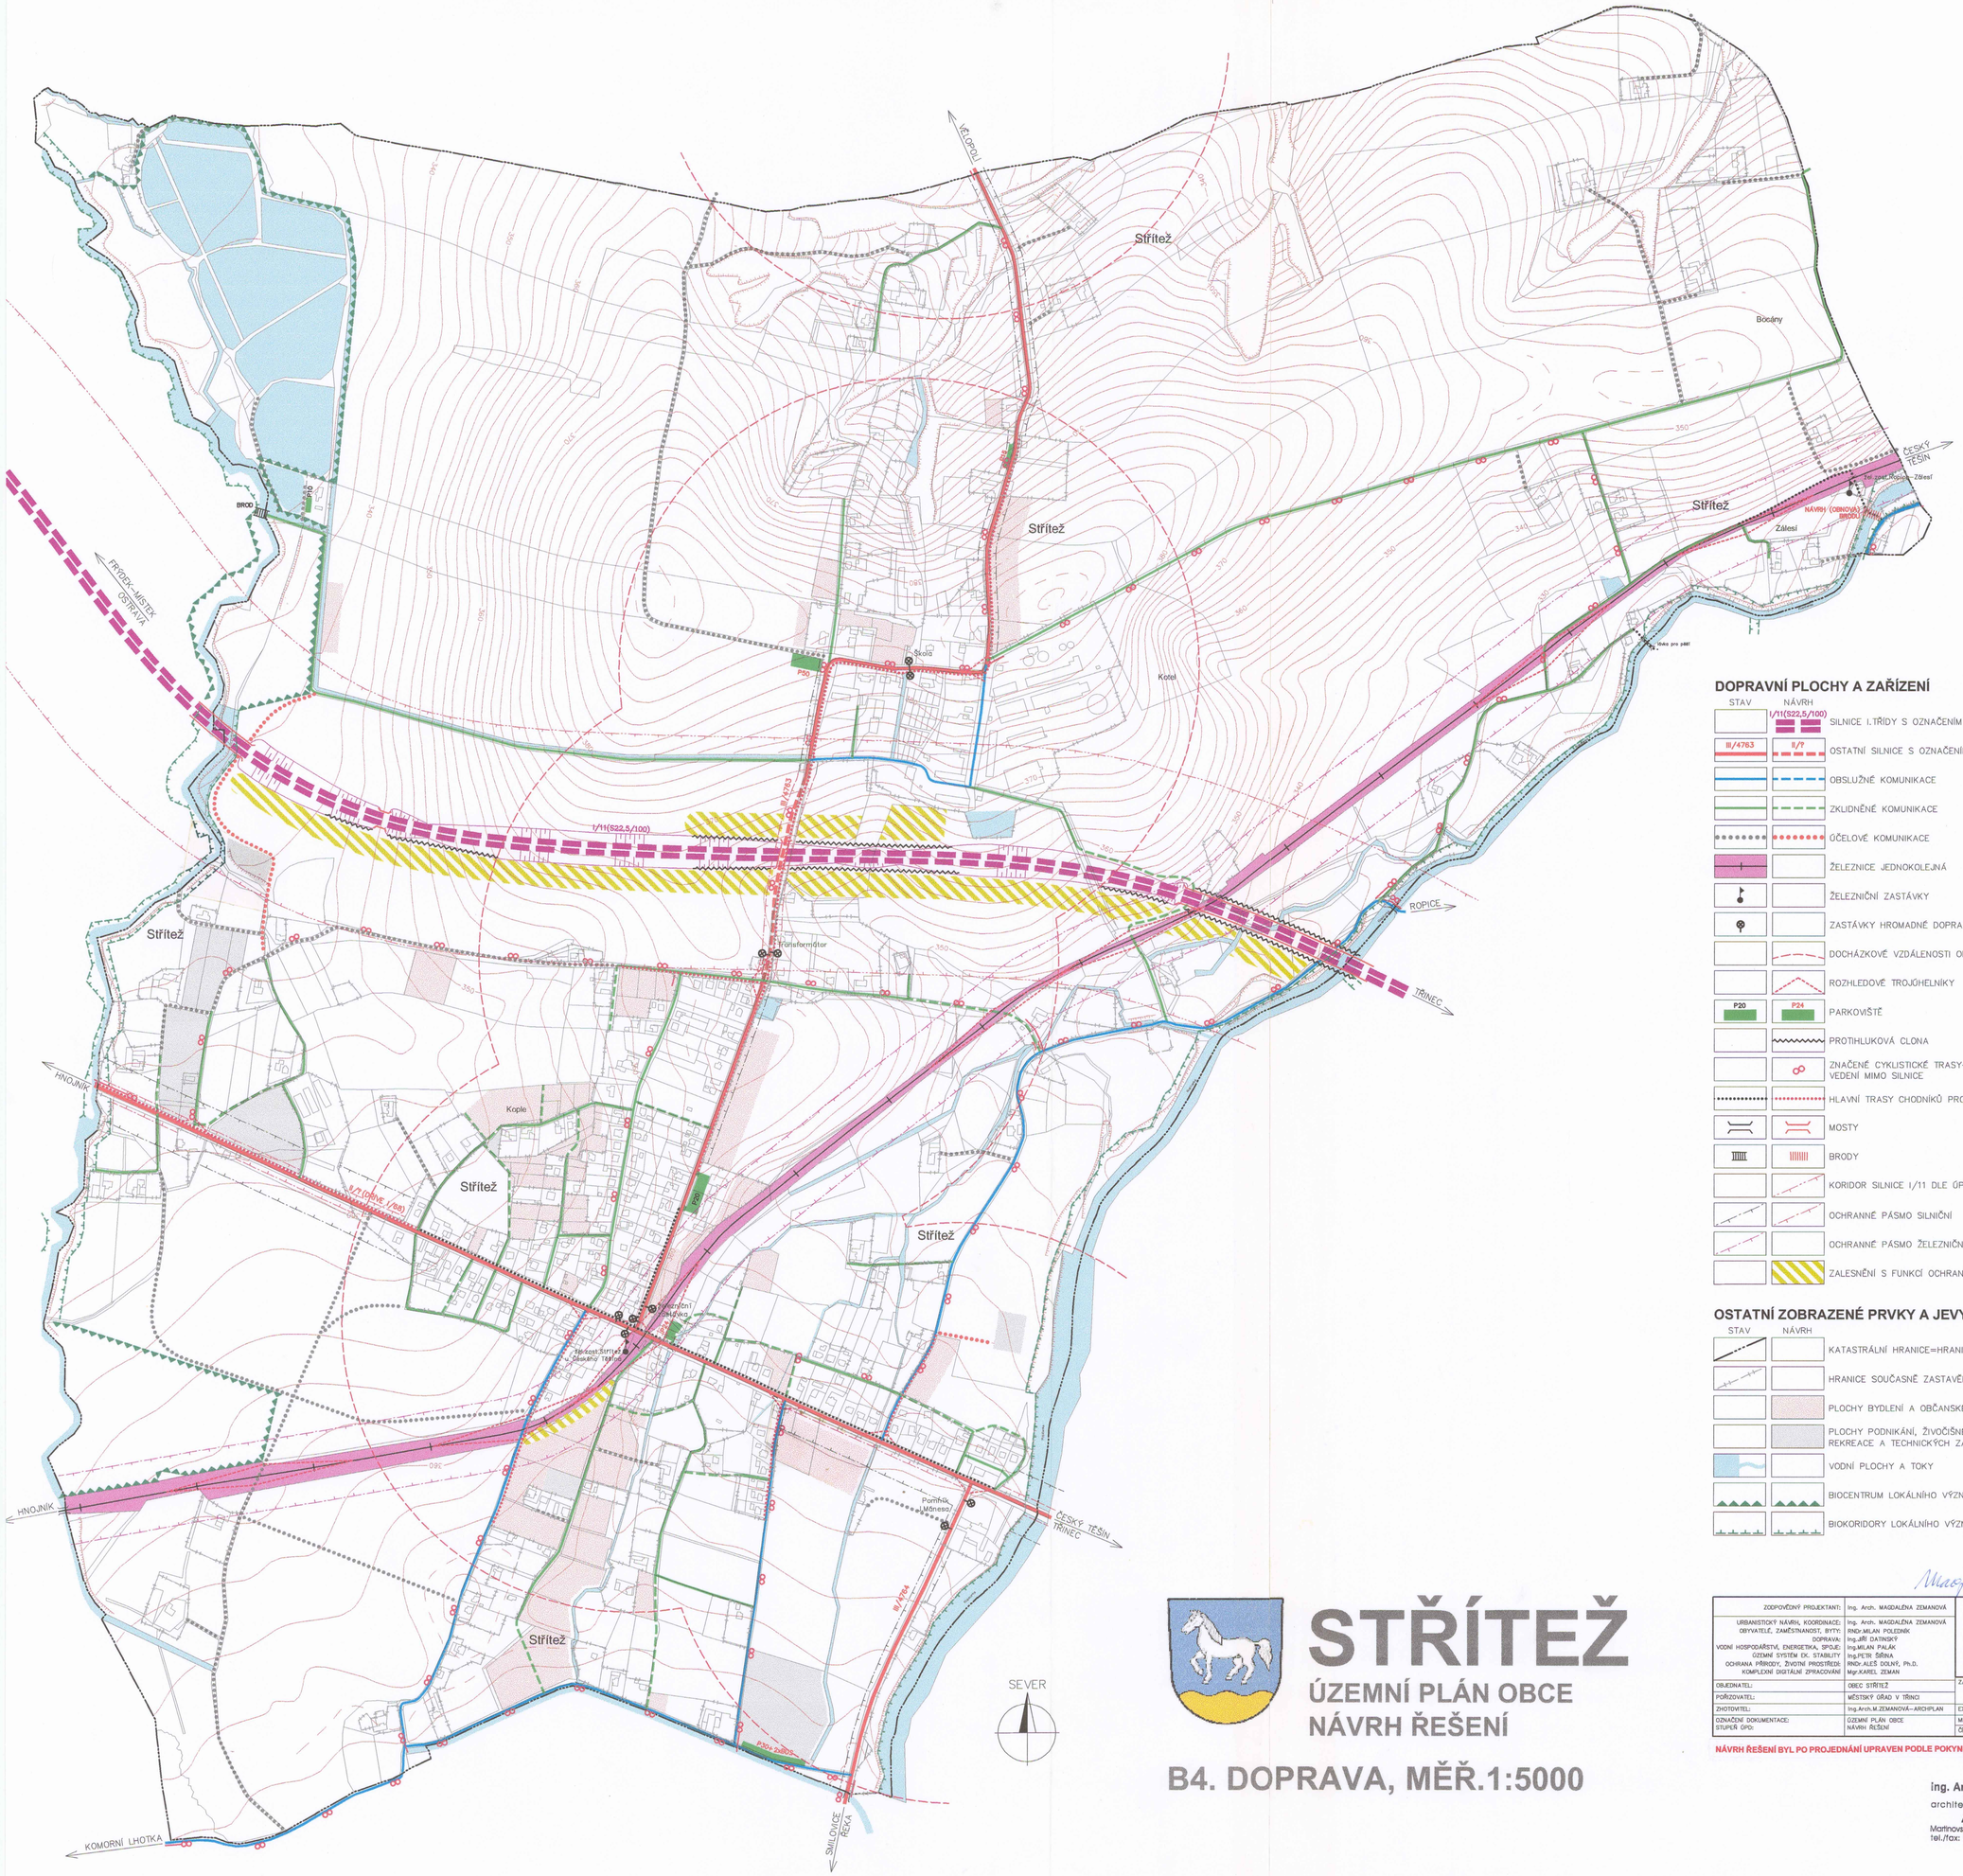

DOPRAVNÍ PLOCHY A ZAŘÍZENÍ

STAV	NÁVRH	
	I/11(522,5/100)	SILNICE I.TŘÍDY S OZNAČENÍM
III/4763	II/?	OSTATNÍ SILNICE S OZNAČENÍM
		OBSLUŽNÉ KOMUNIKACE
		ZKLIDNĚNÉ KOMUNIKACE
		ÚČELOVÉ KOMUNIKACE
		ŽELEZNICE JEDNOKOLEJNÁ
		ŽELEZNIČNÍ ZASTÁVKY
		ZASTÁVKY HROMADNÉ DOPRAVY
		DOCHÁZKOVÉ VZDÁLENOSTI OD ZASTÁVEK
		ROZHLEDOVÉ TROJÚHELNÍKY
P20	P24	PARKOVIŠTĚ
		PROTIHLUKOVÁ CLONA
		ZNAČENÉ CYKLISTICKÉ TRASY–MOŽNOST VEDENÍ MIMO SILNICE
		HLAVNÍ TRASY CHODNÍKŮ PRO PĚŠÍ
		MOSTY
		BRODY
		KORIDOR SILNICE I/11 DLE ÚPN VÚC
		OCHRANNÉ PÁSMO SILNIČNÍ
		OCHRANNÉ PÁSMO ŽELEZNIČNÍ
		ZALESNĚNÍ S FUNKCÍ OCHRANNÉ ZELENĚ

OSTATNÍ ZOBRAZENÉ PRVKY A JEVY

STAV	NÁVRH	
		KATASTRÁLNÍ HRANICE=HRANICE OBCE
		HRANICE SOUČASNĚ ZASTAVĚNÉHO ÚZEMÍ
		PLOCHY BYDLENÍ A OBČANSKÉ BYBAVENOSTI
		PLOCHY PODNIKÁNÍ, ŽIVOČIŠNÉ VÝROBY, SPORTU, REKREACE A TECHNICKÝCH ZAŘÍZENÍ
		VODNÍ PLOCHY A TOKY
		BIOCENTRUM LOKÁLNÍHO VÝZNAMU
		BIOKORIDORY LOKÁLNÍHO VÝZNAMU

AUTORIZOVANÝ ARCHITEKT ING. ARCH. MAGDALENA ZEMANOVÁ ČKA 00 297 ČESKÁ REPUBLIKA

Magdalena Zemanová

STŘÍTEŽ

ÚZEMNÍ PLÁN OBCE
NÁVRH ŘEŠENÍ

B4. DOPRAVA, MĚŘ.1:5000

ZODPOVĚDNÝ PROJEKTANT:	Ing. Arch. MAGDALÉNA ZEMANOVÁ	architektonicko – urbanistický ateliér 723 00 Martinov, tel.+420 596 901 530 OSTRAVA ARCHPLAN	
URBANISTICKÝ NÁVRH, KOORDINACE: OBYVATELÉ, ZAMĚSTNANOST, BYTY:	Ing. Arch. MAGDALÉNA ZEMANOVÁ RNDr.MILAN POLEDNÍK		
DOPRAVA:	Ing.JIŘÍ DAITNICKÝ		
VODNÍ HOSPODÁŘSTVÍ, ENERGETIKA, SPOJE:	Ing.MILAN PALÁK		
ÚZEMNÍ SYSTÉM EK. STABILITY	Ing.PETR ŠIŘINA		
OCHRANA PŘÍRODY, ŽIVOTNÍ PROSTŘEDÍ:	RNDr.ALEŠ DOLNÝ, Ph.D.		
KOMPLEXNÍ DIGITÁLNÍ ZPRACOVÁNÍ	Mgr.KAREL ZEMAN		
OBJEDNATEL:	OBEC STŘÍTEŽ	ZAKÁZKOVÉ ČÍSLO:	358/03
POŘIZOVATEL:	MĚSTSKÝ ÚŘAD V TŘINCI		
ZHOTOVITEL:	Ing.Arch.M.ZEMANOVÁ–ARCHPLAN	EXPEDICE:	KVĚTEN 2005
OZNAČENÍ DOKUMENTACE: STUPEŇ ÚPD:	ÚZEMNÍ PLÁN OBCE NÁVRH ŘEŠENÍ	MĚŘÍTKO:	1:5000
		ČÍSLO VÝKRESU:	B4.

NÁVRH ŘEŠENÍ BYL PO PROJEDNÁNÍ UPRAVEN PODLE POKYNŮ POŘIZOVATELE V ÚNORU 2006

Ing. Arch. Magdalena Zemanová
autorizovaný architekt
architektonicko-urbanistický ateliér
ARCHPLAN
Martinovská 3168/48, 723 00 Ostrava-Martinov
tel./fax: 596 901 530 IČ: 420 36 623