


# STŘÍTEŽ - ÚZEMNÍ PLÁN OBCE - ZMĚNA Č.2

## B4. DOPRAVA 1:5000

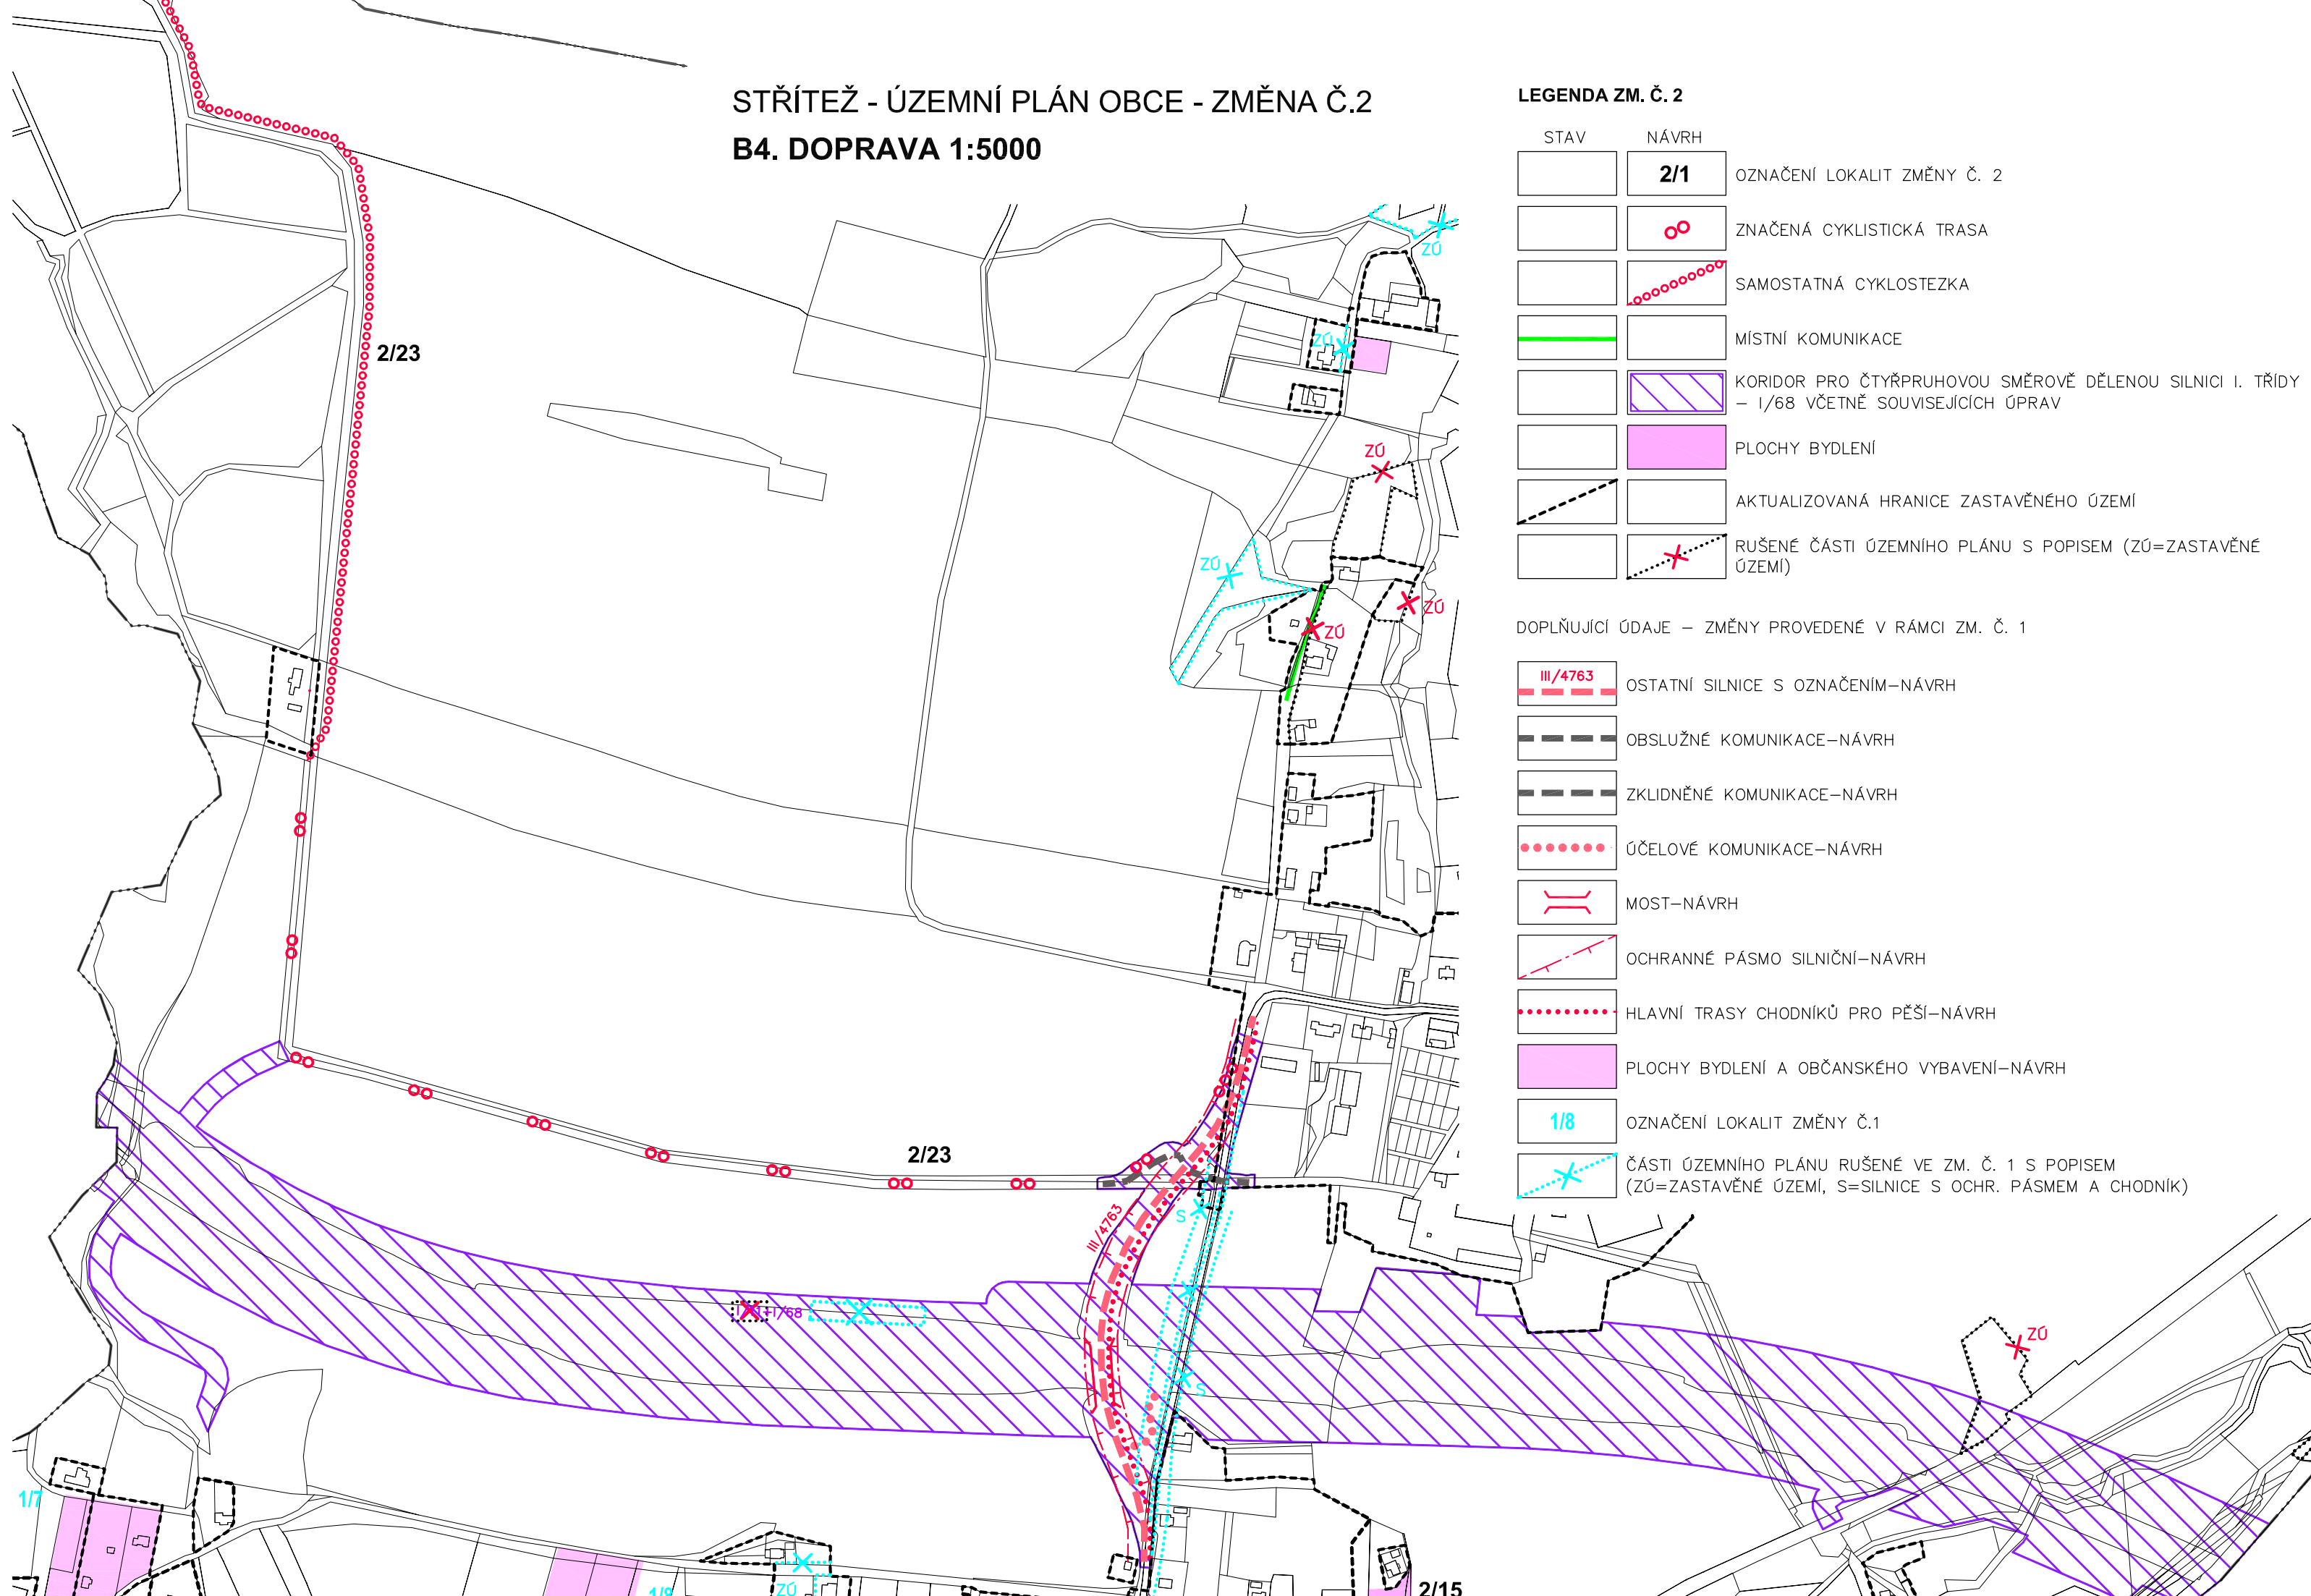

### LEGENDA ZM. Č. 2

| STAV | NÁVRH      |   |
|------|------------|---|
|      | <b>2/1</b> | OZNAČENÍ LOKALIT ZMĚNY Č. 2   |
|      |            | ZNAČENÁ CYKLISTICKÁ TRASA   |
|      |            | SAMOSTATNÁ CYKLOSTEZKA  |
|      |            | MÍSTNÍ KOMUNIKACE   |
|      |            | KORIDOR PRO ČTYŘPRUHOVOU SMĚROVĚ DĚLENOU SILNICI I. TŘÍDY – 1/68 VČETNĚ SOUVISEJÍCÍCH ÚPRAV |
|      |            | PLOCHY BYDLENÍ  |
|      |            | AKTUALIZOVANÁ HRANICE ZASTAVĚNÉHO ÚZEMÍ   |
|      |            | RUŠENÉ ČÁSTI ÚZEMNÍHO PLÁNU S POPISEM (ZÚ=ZASTAVĚNÉ ÚZEMÍ)                                  |

### DOPLŇUJÍCÍ ÚDAJE – ZMĚNY PROVEDENÉ V RÁMCI ZM. Č. 1

|  |          |  |
|--|----------|--|
|  | III/4763 | OSTATNÍ SILNICE S OZNAČENÍM–NÁVRH  |
|  |          | OBSLUŽNÉ KOMUNIKACE–NÁVRH  |
|  |          | ZKLIDNĚNÉ KOMUNIKACE–NÁVRH   |
|  |          | ÚČELOVÉ KOMUNIKACE–NÁVRH   |
|  |          | MOST–NÁVRH   |
|  |          | OCHRANNÉ PÁSMO SILNIČNÍ–NÁVRH  |
|  |          | HLAVNÍ TRASY CHODNÍKŮ PRO PĚŠÍ–NÁVRH   |
|  |          | PLOCHY BYDLENÍ A OBČANSKÉHO VYBAVENÍ–NÁVRH   |
|  | 1/8      | OZNAČENÍ LOKALIT ZMĚNY Č.1   |
|  |          | ČÁSTI ÚZEMNÍHO PLÁNU RUŠENÉ VE ZM. Č. 1 S POPISEM (ZÚ=ZASTAVĚNÉ ÚZEMÍ, S=SILNICE S OCHR. PÁSMEM A CHODNÍK) |