ÚZEMNÍ PLÁN VYŠNÍ LHOTY
ZMĚNA Č.1
I.2.e) HLAVNÍ VÝKRES - KONCEPCE ENERGETIKY A SPOJŮ

OZNAČENÍ DOKUMENTACE:	ÚZEMNÍ PLÁN VYŠNÍ LHOTY ZMĚNA Č.1	Ing.Arch.Miroslav Hudák Okružní 621/17, 739 32 Vratimov mirek.hudak@seznam.cz tel.: +420 777 281 846
OBJEDNATEL:	OBEC VYŠNÍ LHOTY	
POŘIZOVATEL:	MAGISTRÁT MĚSTA FRÝDKU-MÍSTKU	
ZHOTOVITEL:	Ing.Arch.MIROSLAV HUDÁK	
ZODPOVĚDNÝ PROJEKTANT:	Ing.Arch.MIROSLAV HUDÁK	ZAKÁZKOVÉ ČÍSLO: 171003
ZPRACOVATEL:	Ing.Arch.MIROSLAV HUDÁK	EXPEDICE: LISTOPAD 2019
		MĚŘÍTKO: 1:5000

STAV NÁVRH

- NADZEMNÍ VEDENÍ ZVN 400kV / KORIDOR PRO NADZEMNÍ VEDENÍ ZVN 400kV
- KORIDOR PRO PLYNOVOD PŘEPRAVNÍ SOUSTAVY
- STL PLYNOVOD
- RADIORELÉOVÁ TRASA MÉNĚ VÝZNAMNÁ
- RÁDIOVÁ STANICE
- PRVEK KE ZRUŠENÍ
- ZASTAVITELNÉ PLOCHY PRO BYDLENÍ, REKREACI – ZAHRADY A VEŘEJNÉ PROSTRANSTVÍ
- ZASTAVITELNÉ PLOCHY PRO VÝROBU, DOPRAVNÍ A TECHNICKOU INFRASTRUKTURU

KLAD MAPOVÝCH SEKCÍ
MĚŘÍTKA 1:5000

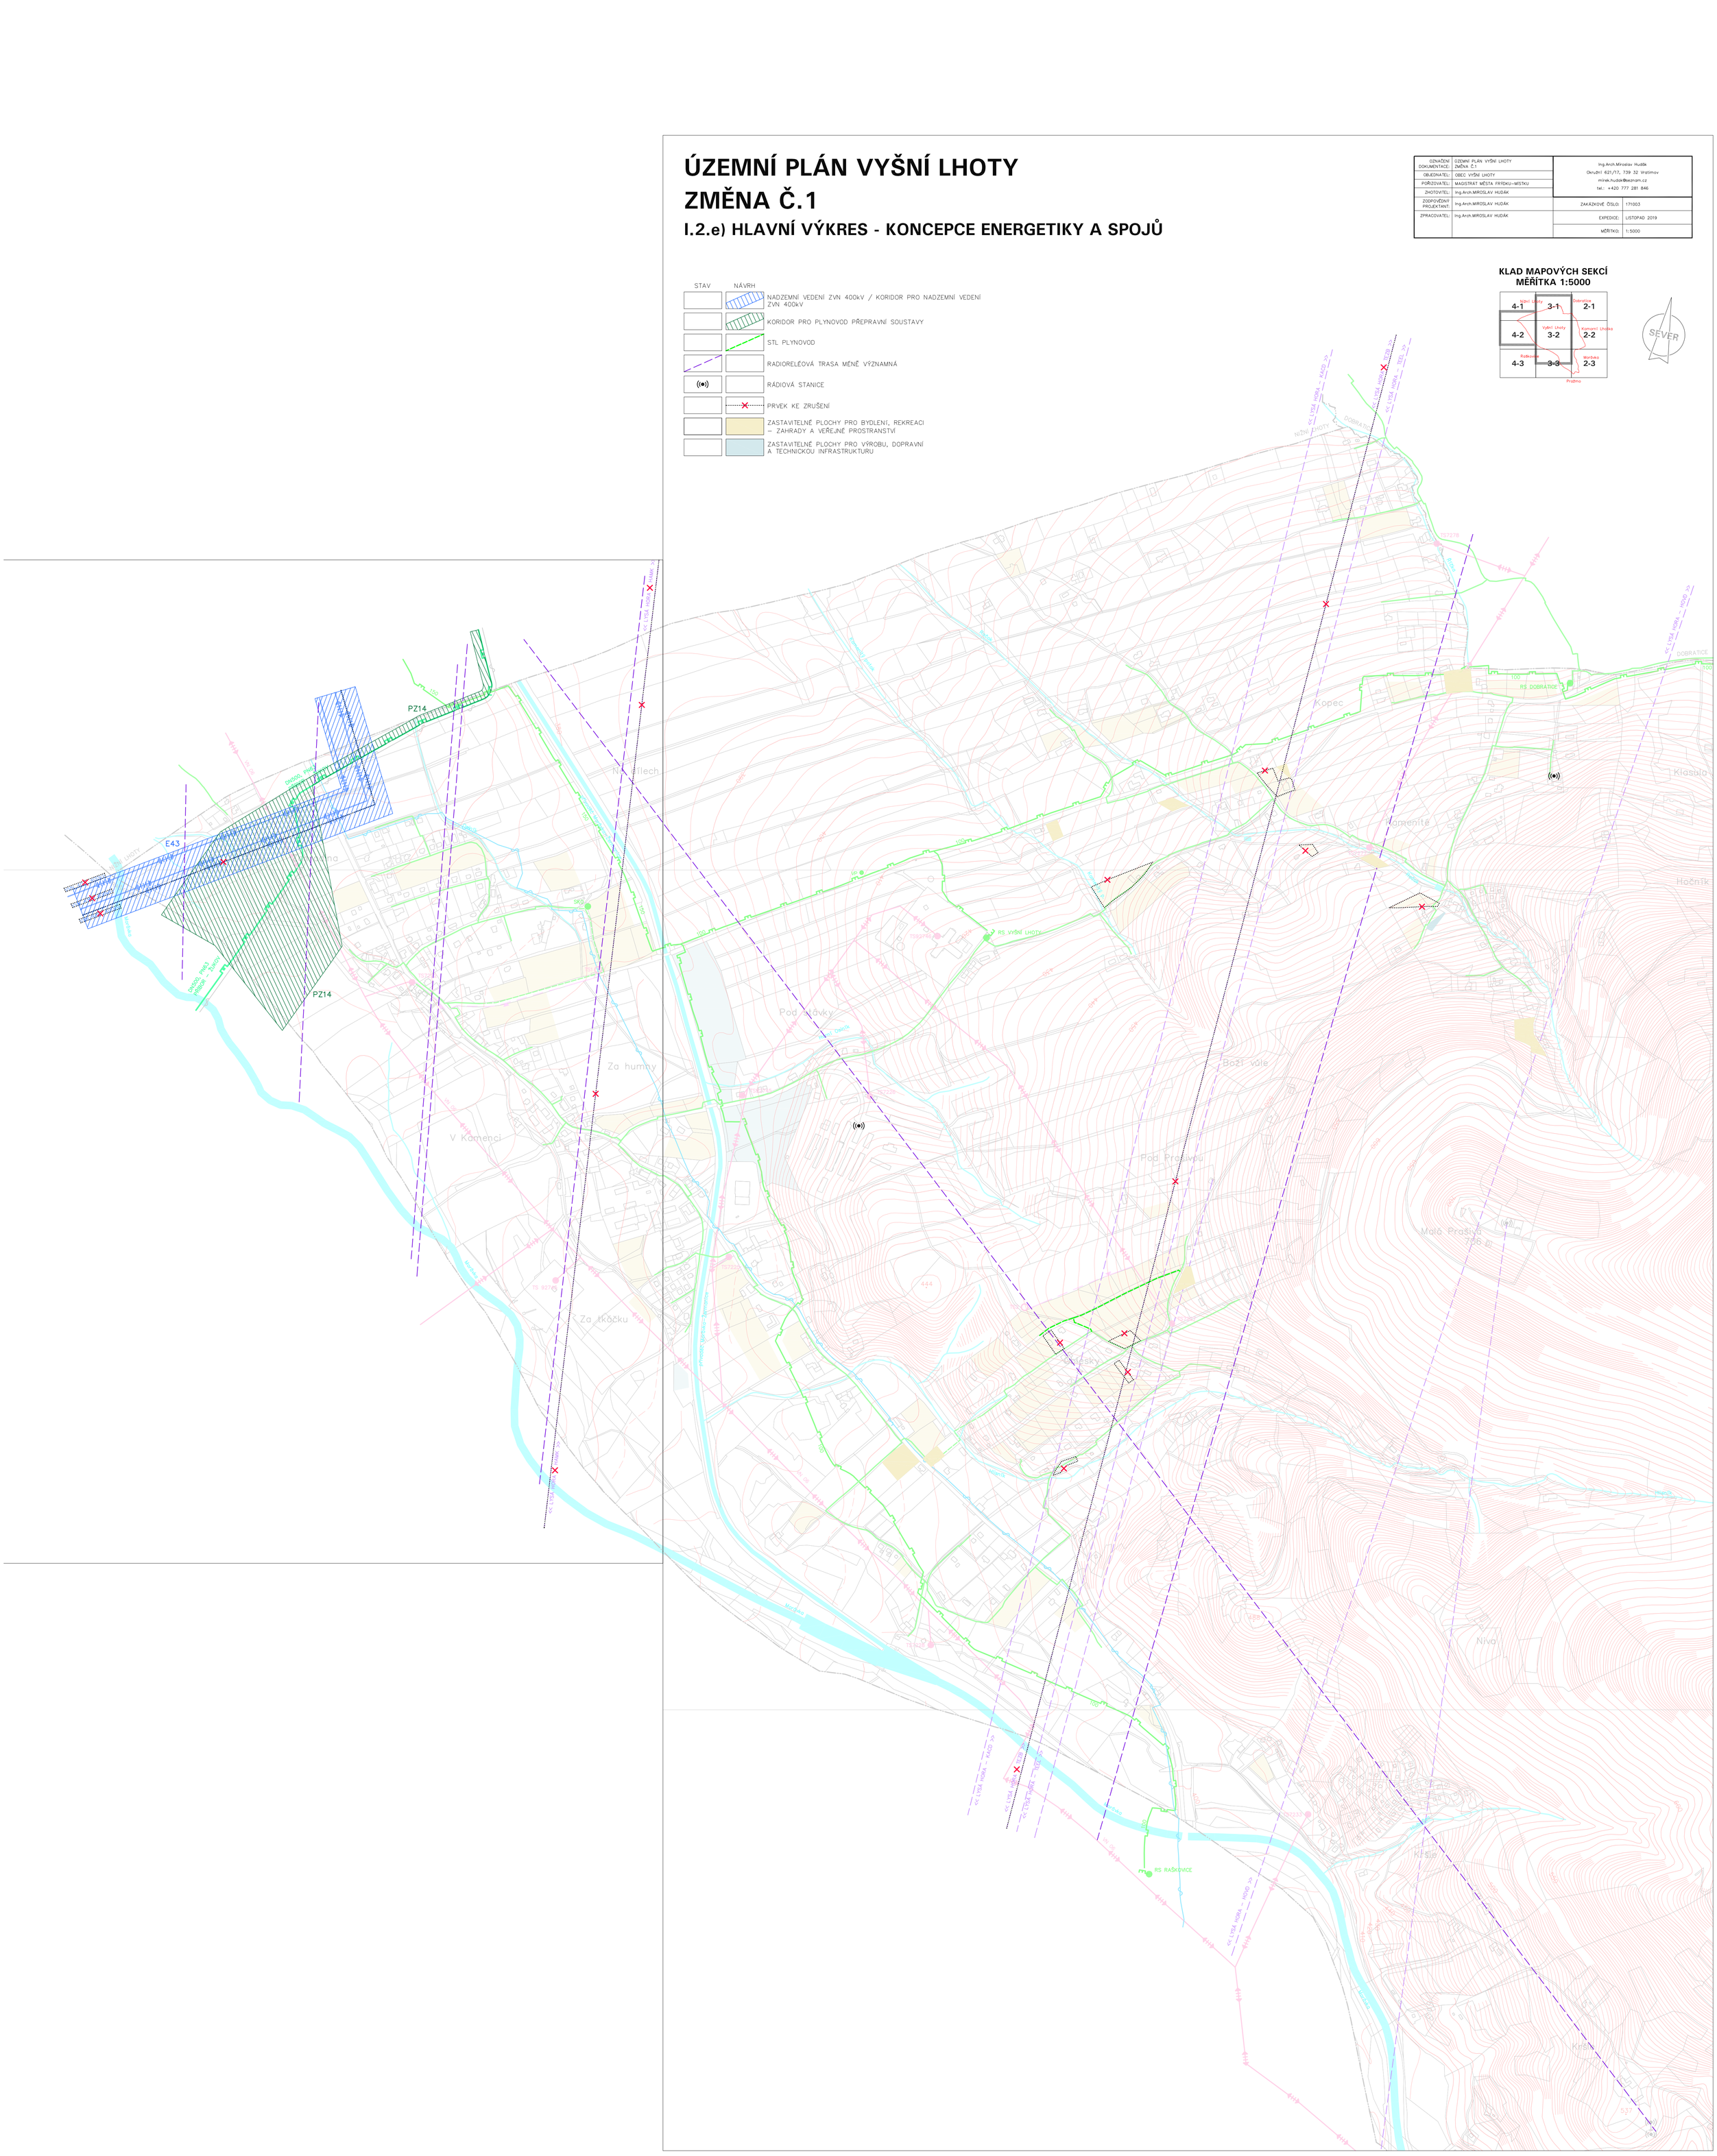
PZ14
E43
PZ14
DN500, PN63
PRŮMĚR ZÁKRYTU
Vyšní Lhoty
Nižní Lhoty
Na Šilech
Za humny
V Kamenci
Za tkáčku
Pod Krávky
Kopec
Kamenité
Božť vůle
Pod Prašivou
Oblesky
Malá Prašivá
796 m
Niva
Kršle
Klasula
Hočník
Dobratice
Rašková
Mankáč
Kamenité Lhotka
RS VYŠNÍ LHOTY
RS DOBRATICE
RS RAŠKOVICE
<< V.V. 400kV HRÁDEK - KLOD >>
<< V.V. 400kV HRÁDEK - TEŘ >>