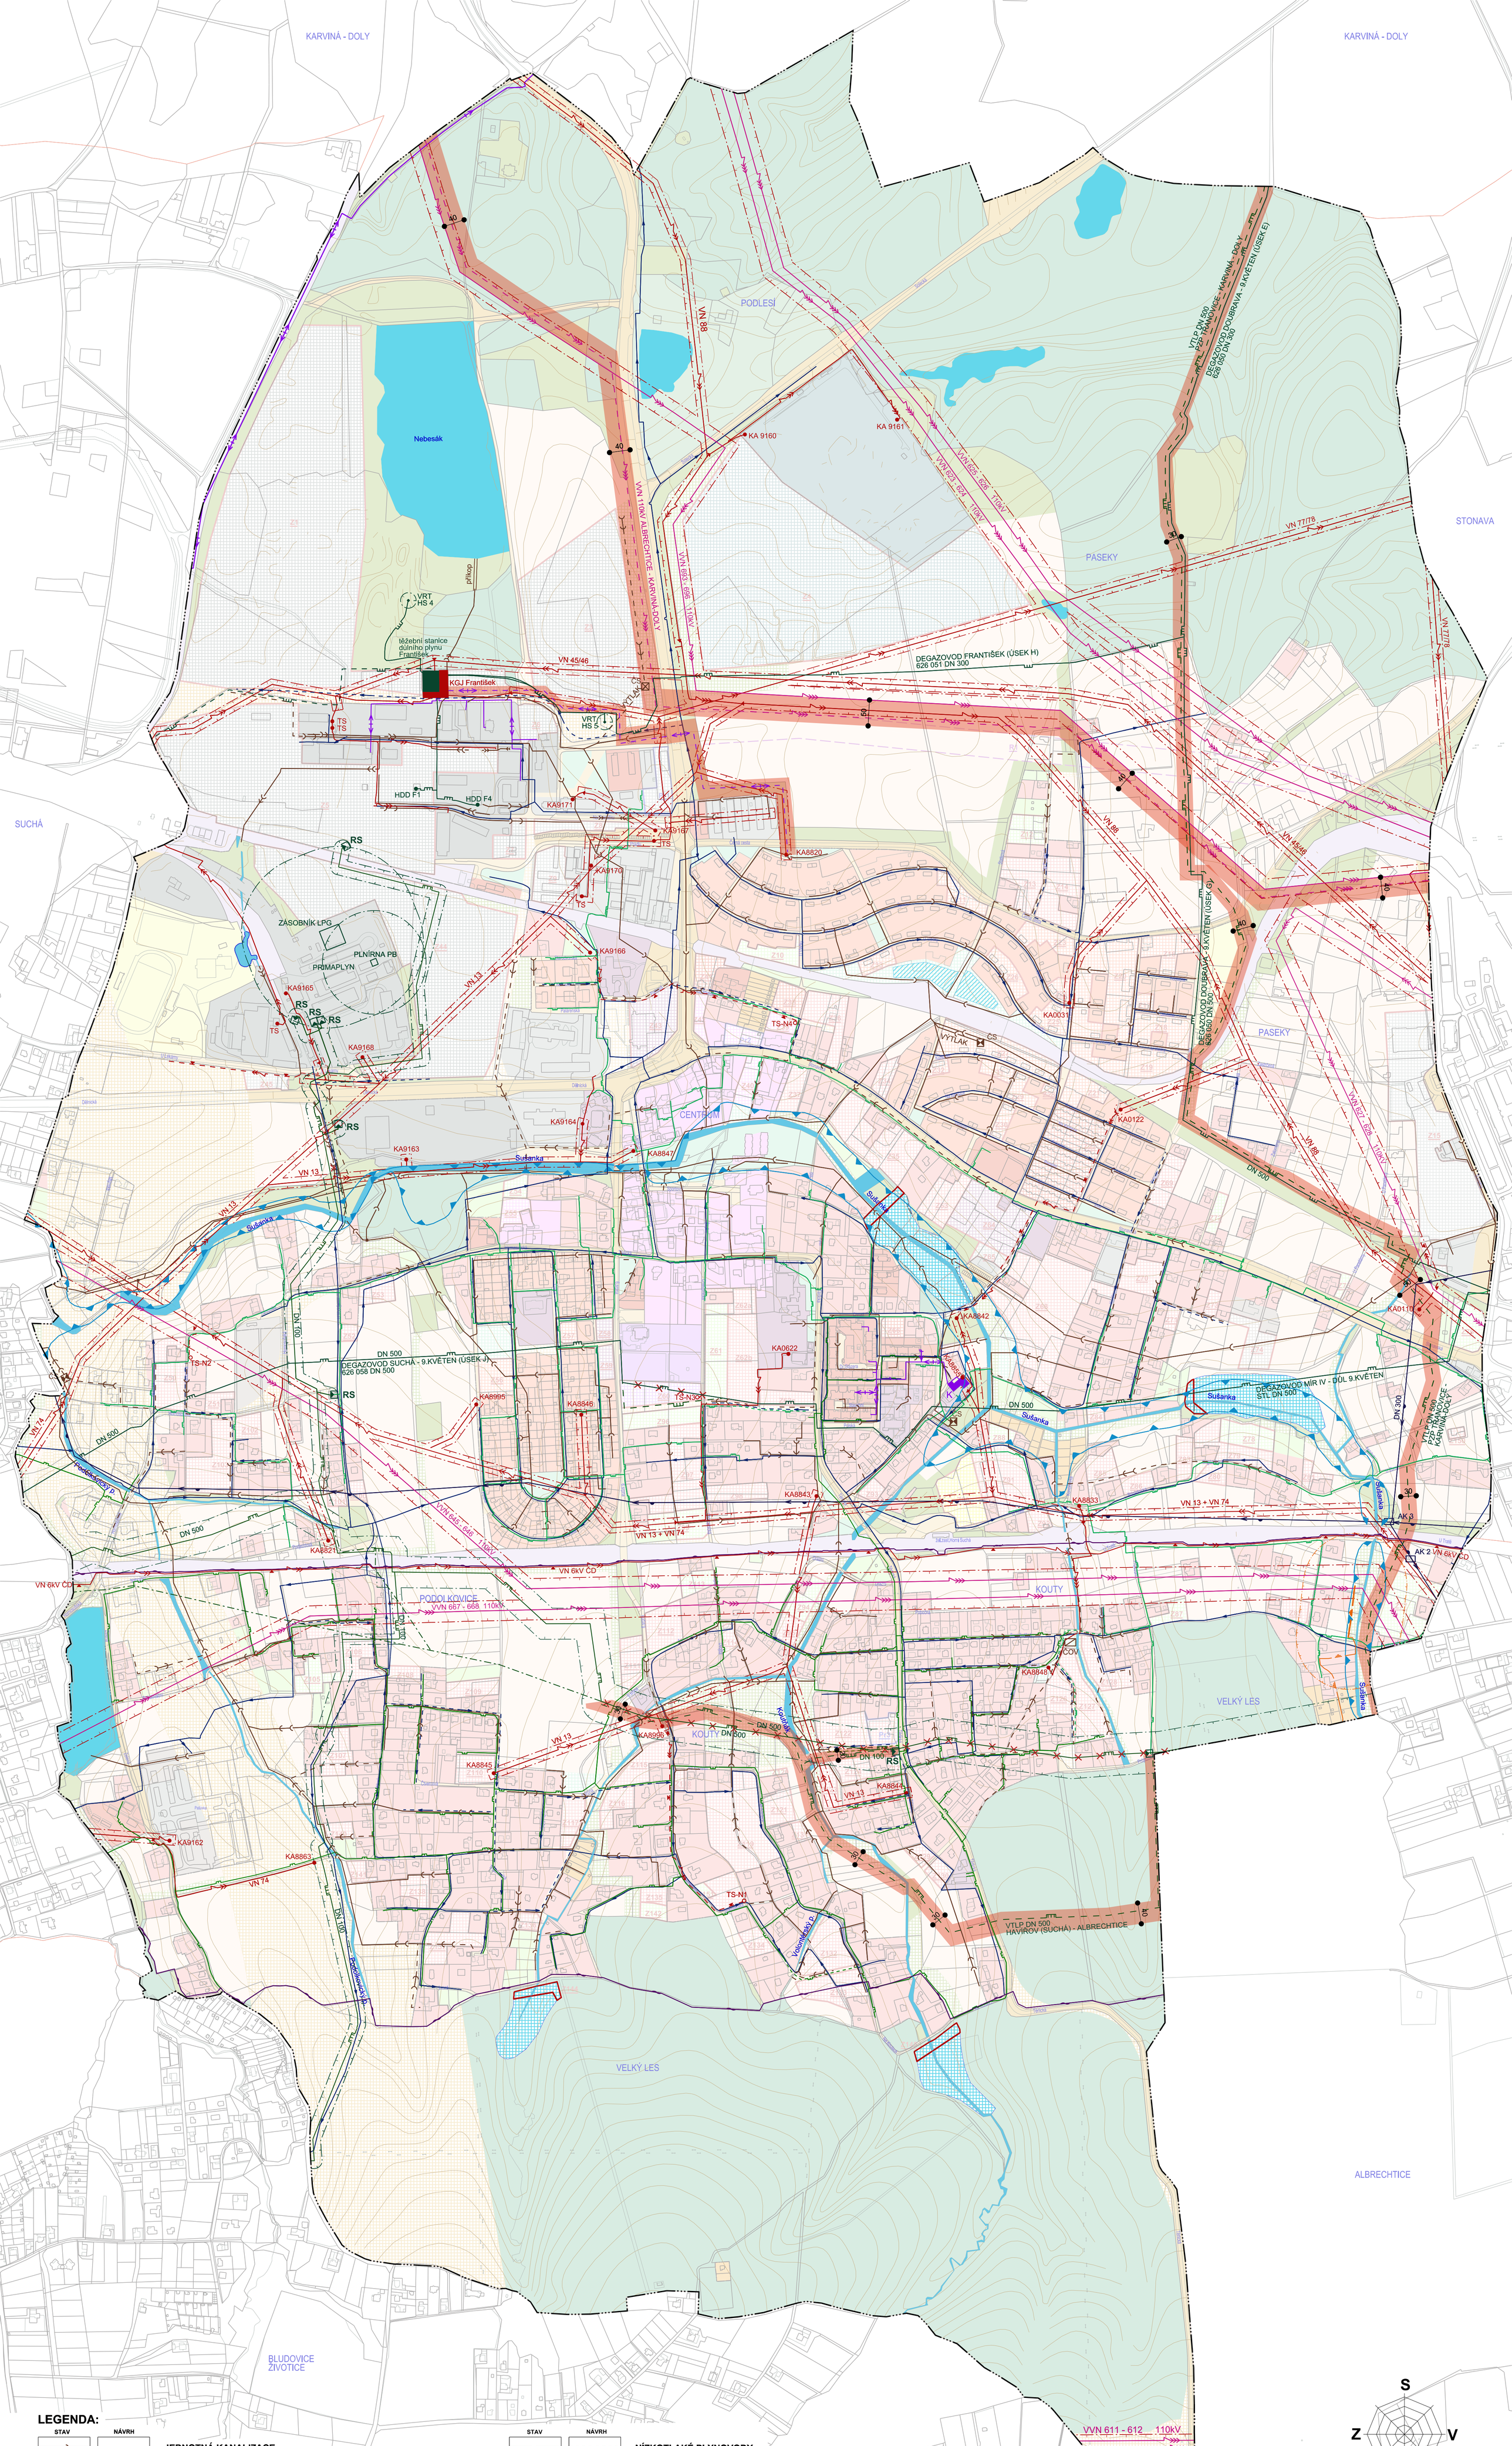

LEGENDA:

STAV	NÁVRH	
		JEDNOTNÁ KANALIZACE
		DEŠŤOVÁ KANALIZACE
		SPLAŠKOVÁ KANALIZACE
ČS ČOV	ČS ČOV	TECHNOLOGICKÝ OBJEKT KANALIZACE (ČS - ČERPACÍ STANICE, ČOV - LOKÁLNÍ ČISTÍRNA ODPAD.VOD)
		VODOVODY - PITNÁ VODA
		VODOVODY - PROVOZNÍ VODA
AK 2		TECHNOLOGICKÝ OBJEKT VODY (AK - ARMATURNÍ KOMORA)
		VODNÍ TOKY / VODNÍ PLOCHY
		VSAKOVACÍ PRŮLEHY
		SUCHÉ RETENČNÍ NÁDRŽE S VYZNAČENÍM UMÍSTĚNÍ HRÁZE
		VYSOKOTLAKÉ PLYNOVODY
		STŘEDOTLAKÉ PLYNOVODY

STAV	NÁVRH	
		NÍZKOTLAKÉ PLYNOVODY
		DEGAZAČNÍ PLYNOVODY
RS		TECHNOLOGICKÝ OBJEKT PLYNU (RS - REGULAČNÍ STANICE)
		BEZPEČNOSTNÍ PÁSMA PLYNOVODŮ A PLYNOVODNÍCH ZAŘÍZENÍ
		ANODOVÉ UZEMNĚNÍ PLYNÁRENSKÉHO ZAŘÍZENÍ
		BEZPEČNOSTNÍ PÁSMO ANODOVÉHO UZEMNĚNÍ PLYN. ZAŘÍZENÍ
		ELEKTRICKÉ VEDENÍ VVN 400kV A 110kV
		ELEKTRICKÉ VEDENÍ VN 22kV - VENKOVNÍ
		ELEKTRICKÉ VEDENÍ VN 22kV - KABELOVÉ
		ZÁPLAVOVÉ ÚZEMÍ
		OCHRANNÁ PÁSMA VENKOVNÍCH ELEKTRICKÝCH VEDENÍ
KA9461 TS	TS-N3	DISTRIBUČNÍ TRAFOSTANICE 22/0,4kV

STAV	NÁVRH	
K		TECHNOLOGICKÝ OBJEKT TEPLA (K - KOTELNA)
		TEPLOVODY
		DÁLKOVÉ KABELY ELEKTRONICKÝCH KOMUNIKACÍ
		KORIDORY TECHNICKÉ INFRASTRUKTURY
		RUŠENÉ INŽENÝRSKÉ SÍTĚ

S
Z V
J

NÁZEV ZAKÁZKY: ÚZEMNÍ PLÁN HORNÍ SUCHÁ

ING.ARCH.JOSEF STARÝ
ING.ARCH.EVA STARÁ
Ateliér
HRABINOVA 15
737 01 ČESKÝ TĚŠÍN
tel.: 558 727 730
mob.: 723 221 677
e-mail: atelier.s2@volny.cz, www.ateliers2.cz
■ URBANISMUS ■ ARCHITEKTURA ■ DESIGN ■

STUPEŇ / ČÁST DOKUMENTACE: I. ÚZEMNÍ PLÁN	Č.VÝKR. I.B.4.
NÁZEV VÝKRESU: KONCEPCE TECHNIC.INFRASTRUKTURY	
OBJEDNATEL: OBEC HORNÍ SUCHÁ	MĚŘÍTKO 1:5000
PROJEKTANT: ING.M.VÁLEK, ING.ZD.CHUDÁREK	DATUM 2 / 2014