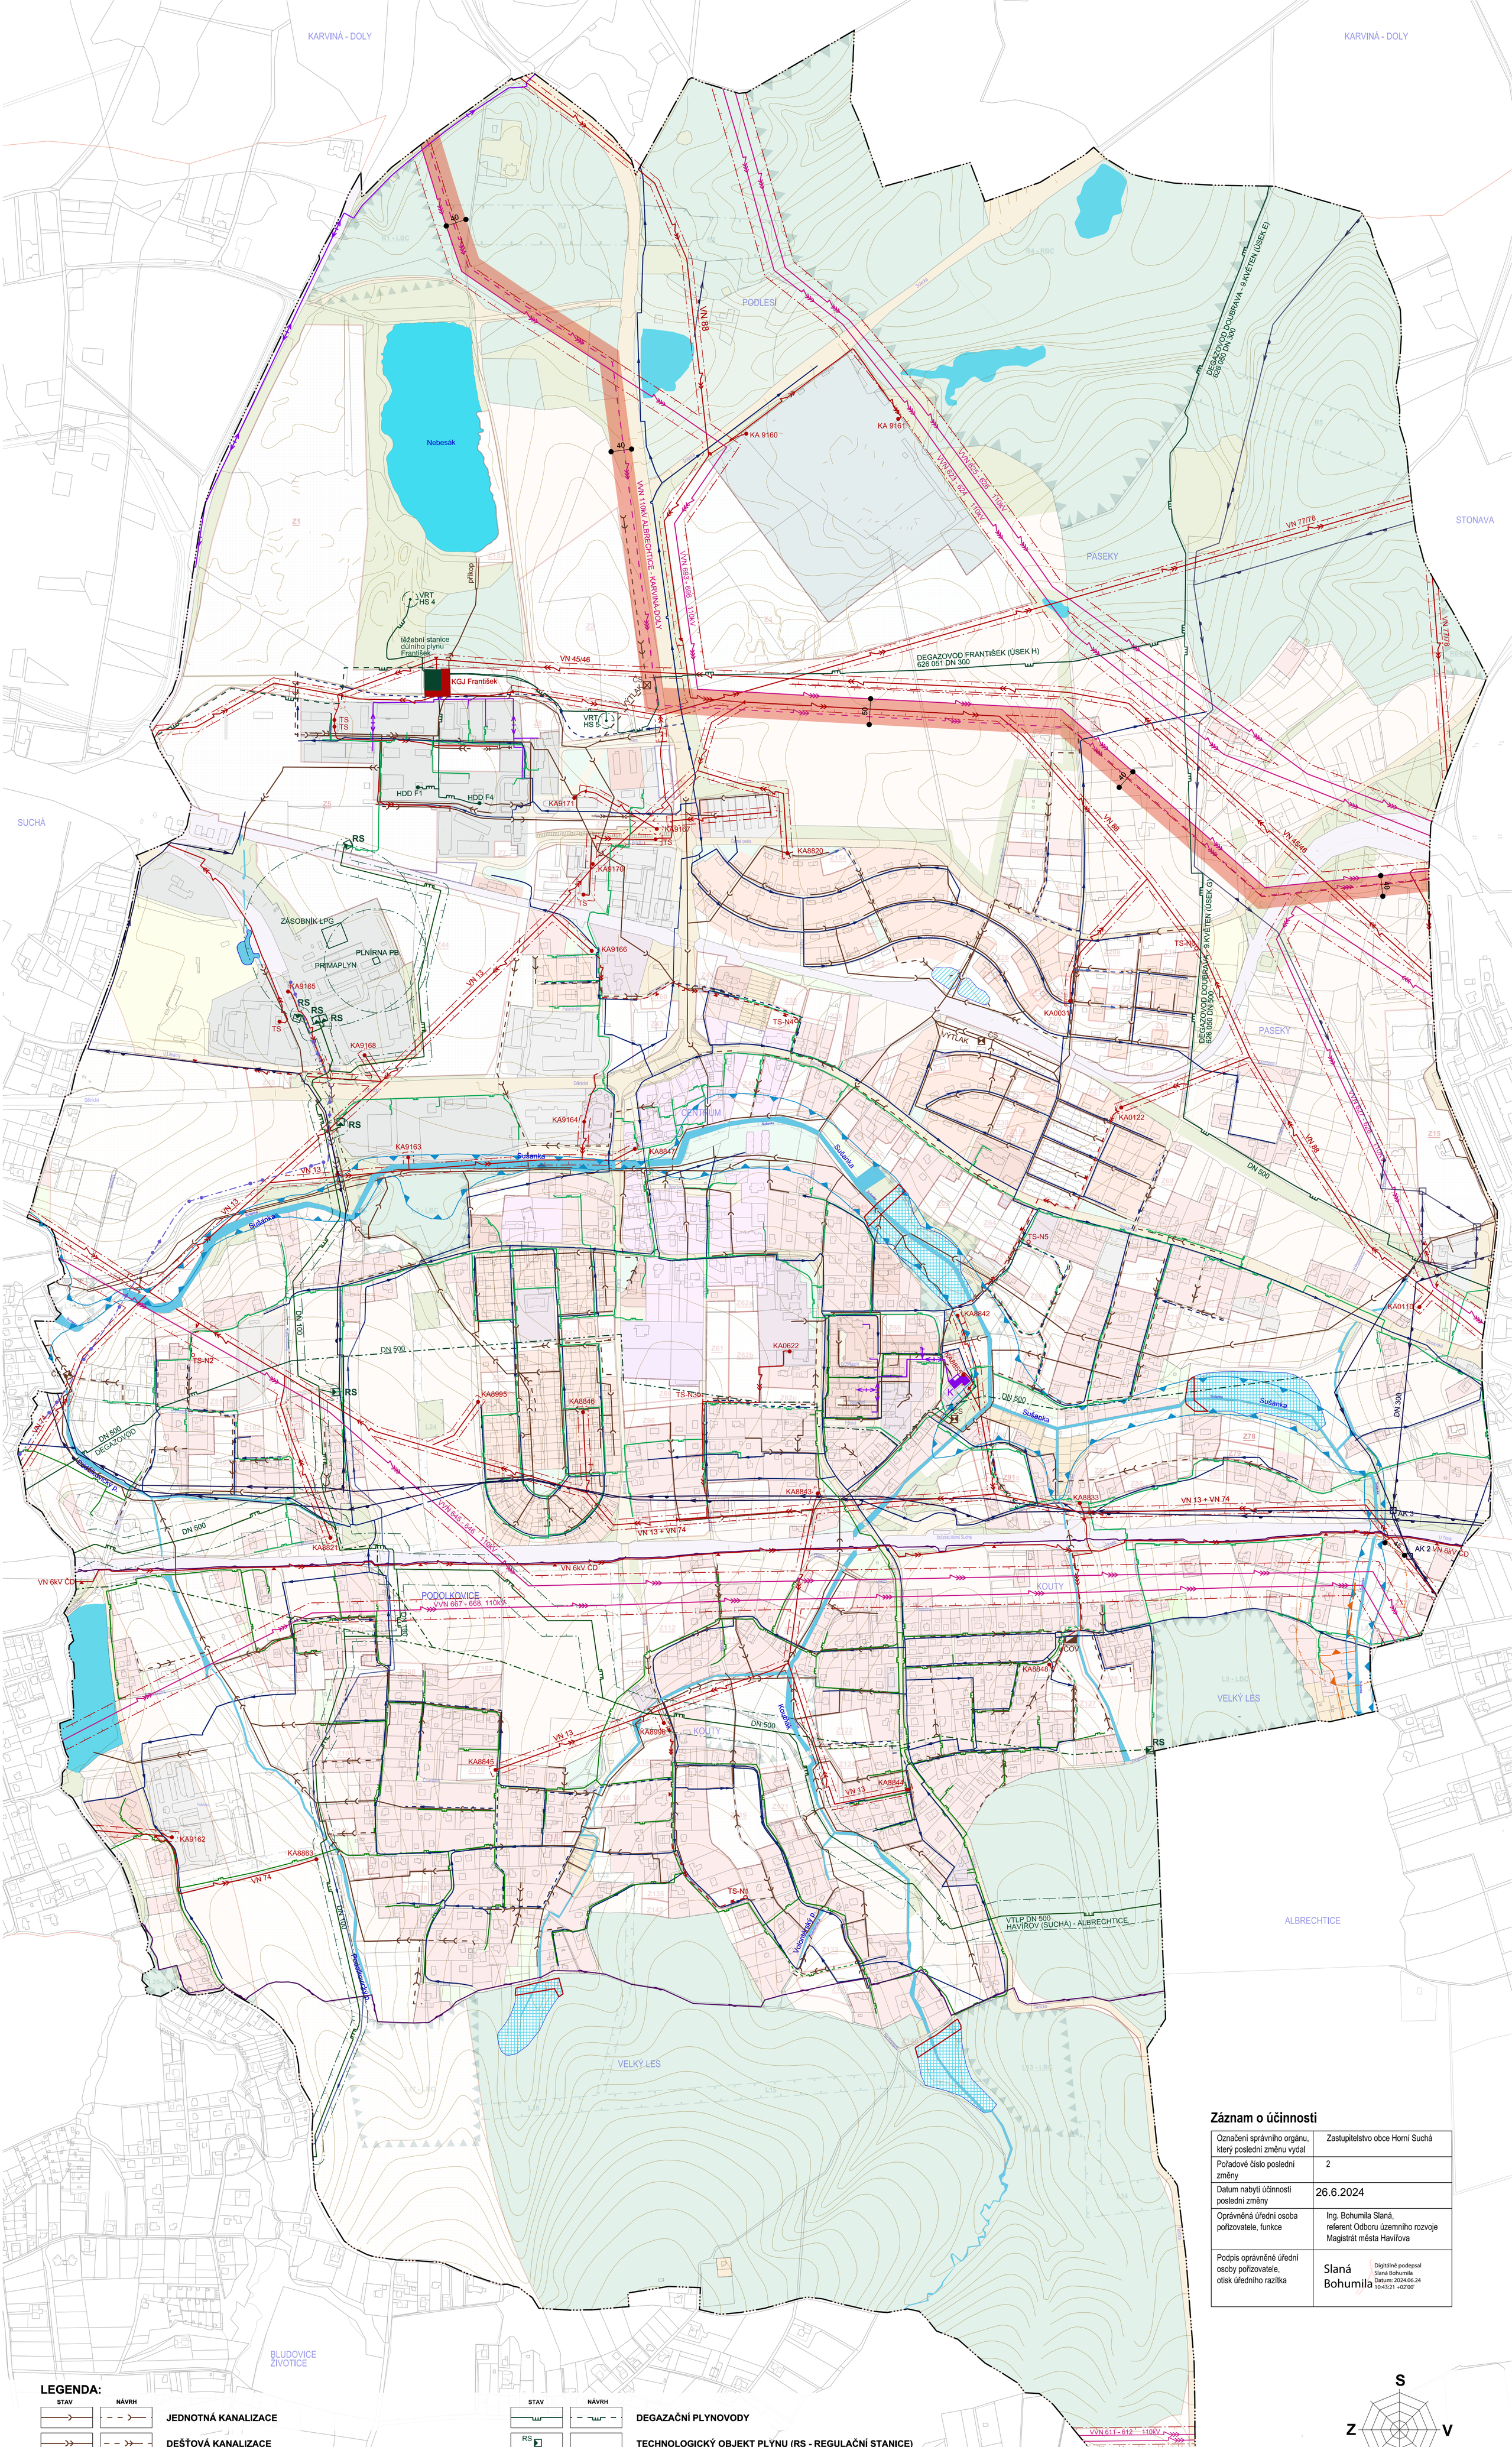

Záznam o účinnosti

Označení správního orgánu, který poslední změnu vydal	Zastupitelstvo obce Horní Suchá
Pořadové číslo poslední změny	2
Datum nabytí účinnosti poslední změny	26.6.2024
Oprávněná úřední osoba pořizovatele, funkce	Ing. Bohumila Slaná, referent Odboru územního rozvoje Magistrát města Havířova
Podpis oprávněné úřední osoby pořizovatele, otisk úředního razítka	Slaná Bohumila — Digitálně podepsal Slaná Bohumila, Datum: 2024.06.24 10:43:21 +02'00'

LEGENDA:

STAV / NÁVRH

- JEDNOTNÁ KANALIZACE
- DEŠŤOVÁ KANALIZACE
- SPLAŠKOVÁ KANALIZACE
- TECHNOLOGICKÝ OBJEKT KANALIZACE (ČS - ČERPACÍ STANICE, ČOV - LOKÁLNÍ ČISTÍRNA ODPAD.VOD)
- VODOVODY - PITNÁ VODA
- VODOVODY - PROVOZNÍ VODA
- TECHNOLOGICKÝ OBJEKT VODY (AK - ARMATURNÍ KOMORA)
- VODNÍ TOKY / VODNÍ PLOCHY
- VSAKOVACÍ PRŮLEHY
- SUCHÉ RETENČNÍ NÁDRŽE S VYZNAČENÍM UMÍSTĚNÍ HRÁZE
- VYSOKOTLAKÉ PLYNOVODY
- STŘEDOTLAKÉ PLYNOVODY
- NÍZKOTLAKÉ PLYNOVODY
- DEGAZAČNÍ PLYNOVODY
- TECHNOLOGICKÝ OBJEKT PLYNU (RS - REGULAČNÍ STANICE)
- BEZPEČNOSTNÍ PÁSMA PLYNOVODŮ A PLYNOVODNÍCH ZAŘÍZENÍ
- NEFUNKČNÍ PLYNOVODNÍ POTRUBÍ
- ANODOVÉ UZEMNĚNÍ PLYNÁRENSKÉHO ZAŘÍZENÍ
- BEZPEČNOSTNÍ PÁSMO ANODOVÉHO UZEMNĚNÍ PLYN. ZAŘÍZENÍ
- ELEKTRICKÉ VEDENÍ ZVN 400kV / VVN 110kV
- ELEKTRICKÉ VEDENÍ VN 22kV - VENKOVNÍ
- ELEKTRICKÉ VEDENÍ VN 22kV - KABELOVÉ
- ZÁPLAVOVÉ ÚZEMÍ
- OCHRANNÁ PÁSMA VENKOVNÍCH ELEKTRICKÝCH VEDENÍ
- DISTRIBUČNÍ TRAFOSTANICE 22/0,4kV
- PRODUKTOVOD (NEFUNKČNÍ)
- TECHNOLOGICKÝ OBJEKT TEPLA (K - KOTELNA)
- TEPLOVODY
- DÁLKOVÉ KABELY ELEKTRONICKÝCH KOMUNIKACÍ
- KORIDORY TECHNICKÉ INFRASTRUKTURY

ÚPLNÉ ZNĚNÍ PO ZMĚNĚ č.2

NÁZEV ZAKÁZKY:
ÚZEMNÍ PLÁN HORNÍ SUCHÁ

ING.ARCH.JOSEF STARÝ
ING.ARCH.EVA STARÁ
Ateliér S2
HRABINSKÁ 10
737 01 ČESKÝ TĚŠÍN
tel: 725 221 677
e-mail: atelier.s2@volny.cz, www.ateliers2.cz
URBANISMUS ARCHITEKTURA DESIGN

STUPEŇ / ČÁST DOKUMENTACE: I. ÚZEMNÍ PLÁN	Č.VÝKR.
NÁZEV VÝKRESU: KONCEPCE TECHNIC.INFRASTRUKTURY	I.B.4.
OBJEDNATEL: OBEC HORNÍ SUCHÁ	MĚŘÍTKO 1:5000
PROJEKTANT: ING.M.VÁLEK, ING.ZD.CHUDÁREK	DATUM 6 / 2024