



KOUTY

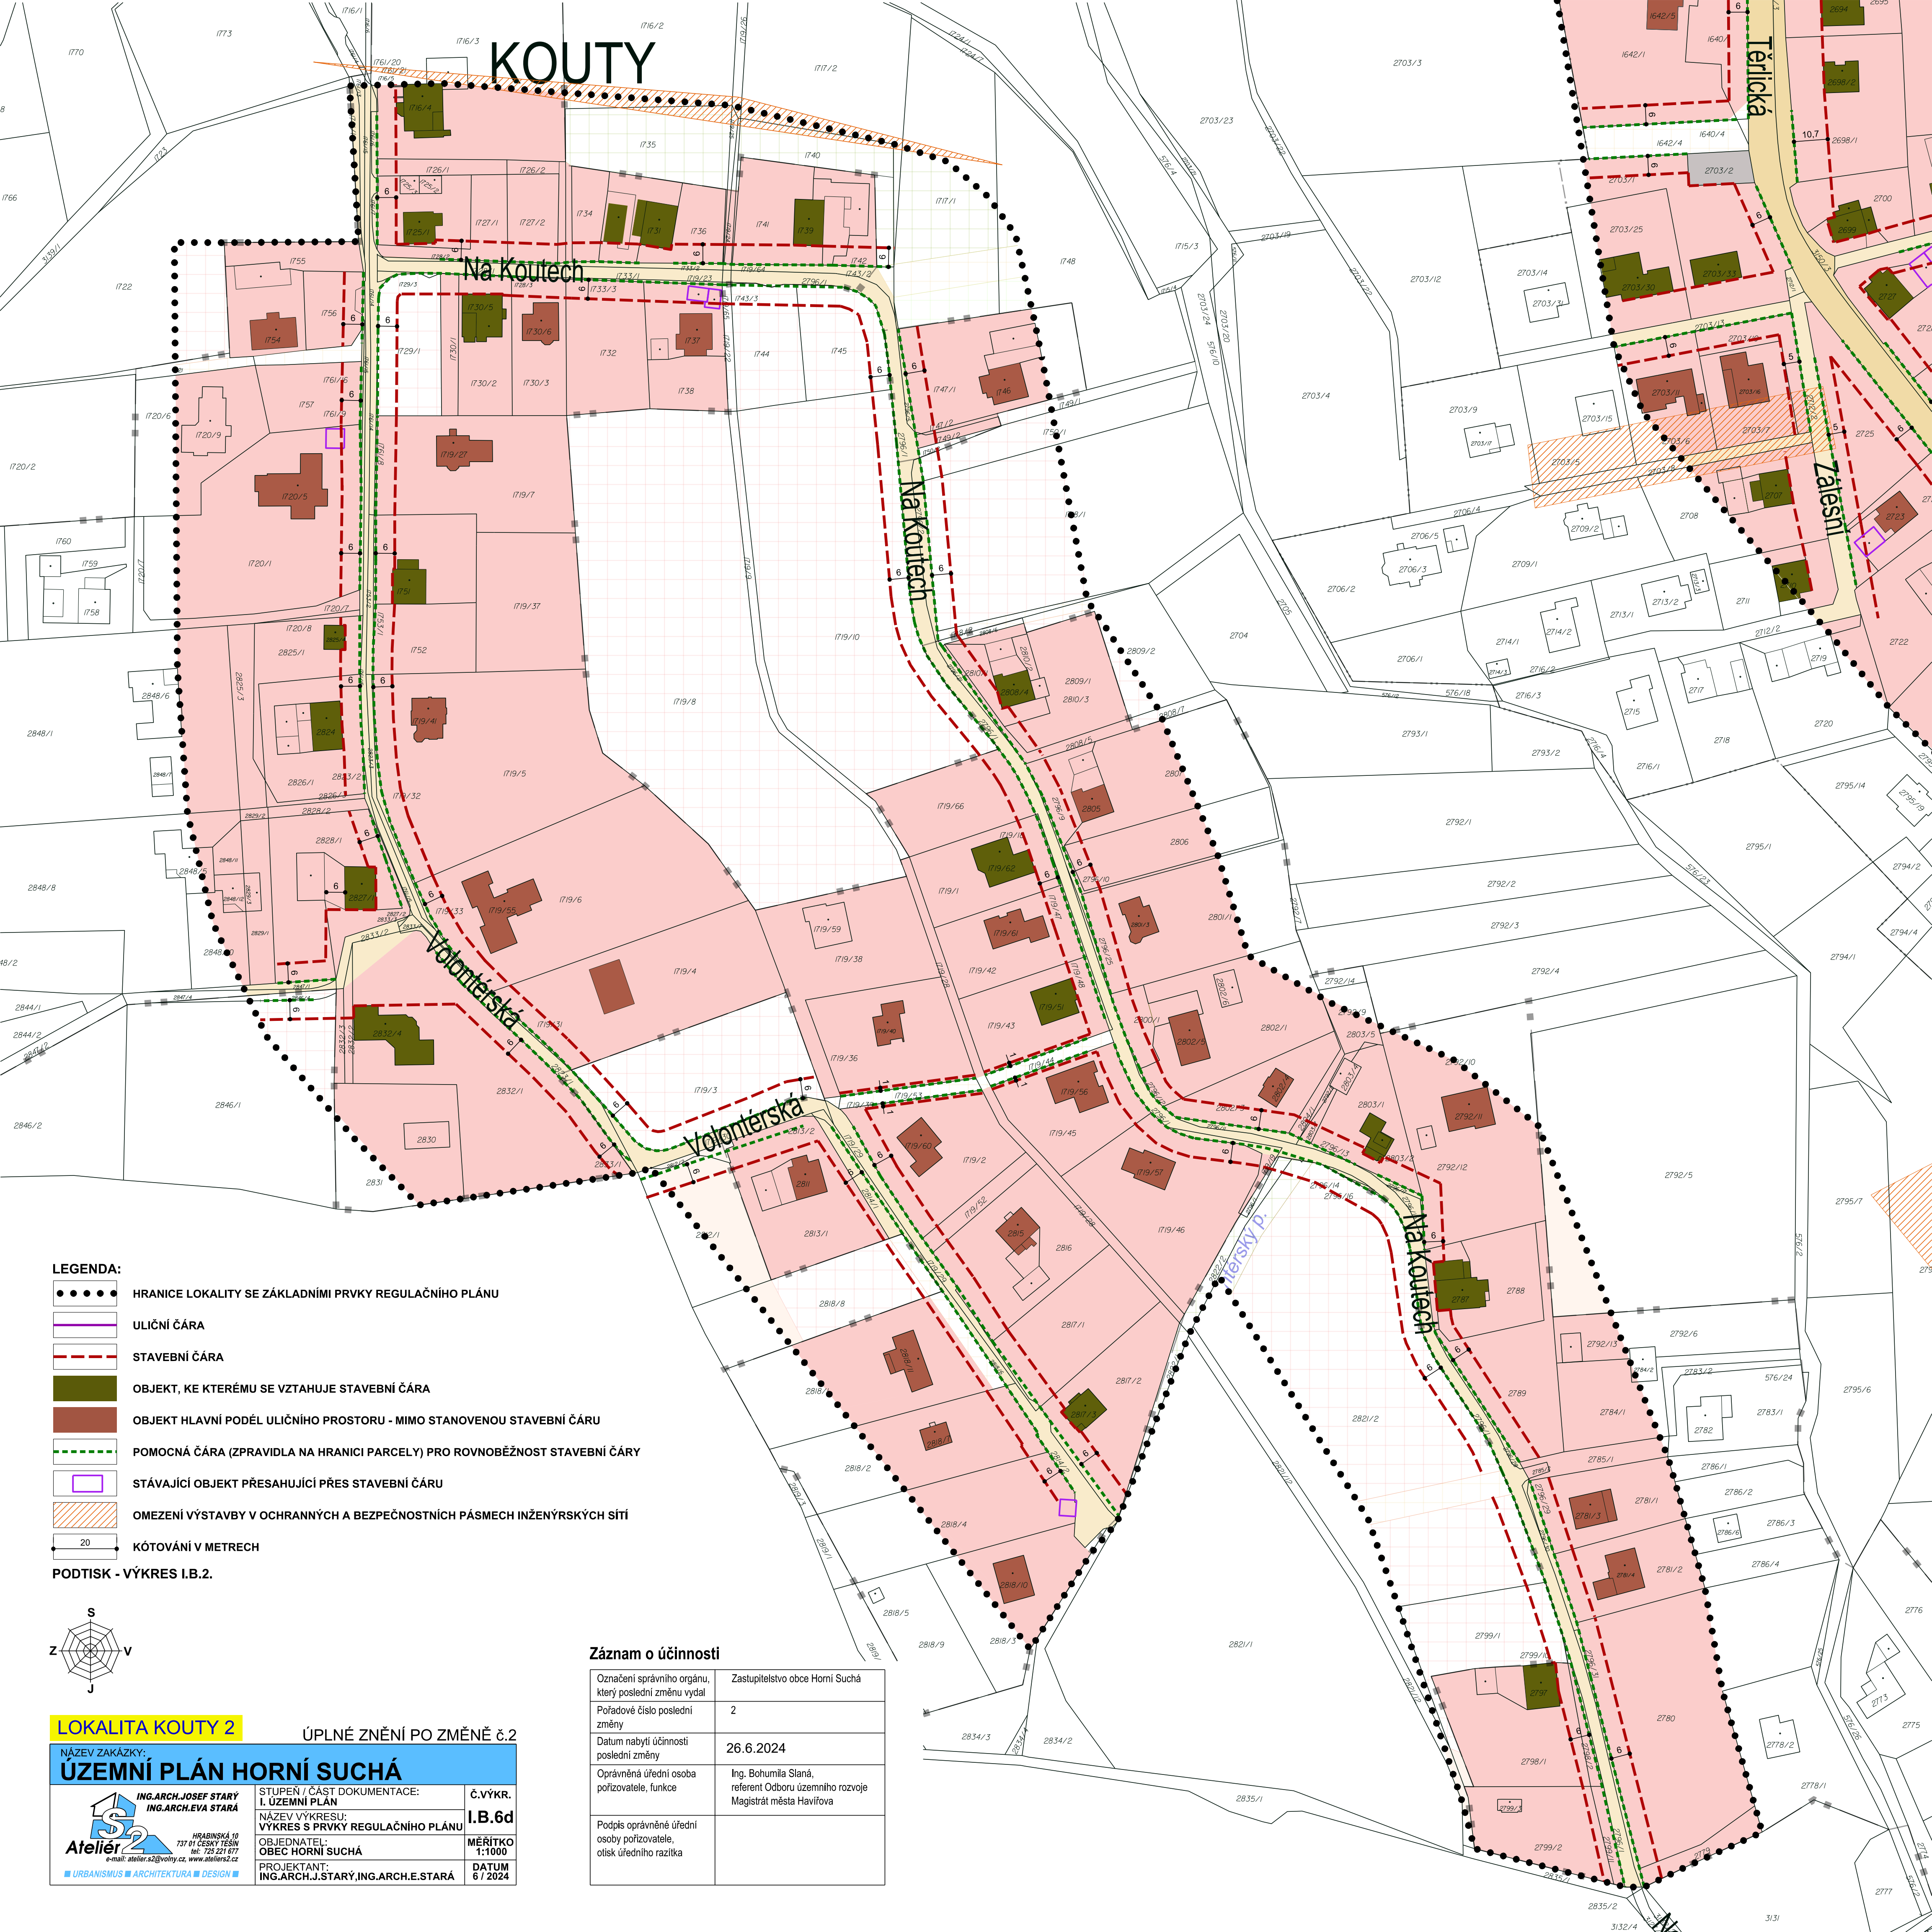

LEGENDA:

- HRANICE LOKALITY SE ZÁKLADNÍMI PRVKY REGULAČNÍHO PLÁNU
- ULIČNÍ ČÁRA
- STAVEBNÍ ČÁRA
- OBJEKT, KE KTERÉMU SE VZTAHUJE STAVEBNÍ ČÁRA
- OBJEKT HLAVNÍ PODÉL ULIČNÍHO PROSTORU - MIMO STANOVENOU STAVEBNÍ ČÁRU
- POMOCNÁ ČÁRA (ZPRAVIDLA NA HRANICI PARCELY) PRO ROVNOBĚŽNOST STAVEBNÍ ČÁRY
- STÁVAJÍCÍ OBJEKT PŘESAHUJÍCÍ PŘES STAVEBNÍ ČÁRU
- OMEZENÍ VÝSTAVBY V OCHRANNÝCH A BEZPEČNOSTNÍCH PÁSMECH INŽENÝRSKÝCH SÍTÍ
- KÓTOVÁNÍ V METRECH

PODTISK - VÝKRES I.B.2.

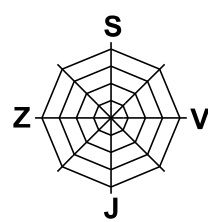

LOKALITA KOUTY 2

ÚPLNÉ ZNĚNÍ PO ZMĚNĚ č.2

NÁZEV ZAKÁZKY: ÚZEMNÍ PLÁN HORNÍ SUCHÁ		
	STUPĚN / ČÁST DOKUMENTACE: I. ÚZEMNÍ PLÁN	Č. VÝKR. I.B.6d
	NÁZEV VÝKRESU: VÝKRES S PRVKY REGULAČNÍHO PLÁNU	MĚŘÍTKO 1:1000
HRADSKÁ 10 737 01 ČESKÝ TĚŠÍN tel: 725 221 677 e-mail: atelier.a2@volny.cz, www.ateliers2.cz	OBJEDNATEL: OBEC HORNÍ SUCHÁ	DATUM 6 / 2024
URBANISMUS ■ ARCHITEKTURA ■ DESIGN ■	PROJEKTANT: ING.ARCH.J.STARÝ, ING.ARCH.E.STARÁ	

Záznam o účinnosti

Označení správního orgánu, který poslední změnu vydal	Zastupitelstvo obce Horní Suchá
Pořadové číslo poslední změny	2
Datum nabytí účinnosti poslední změny	26.6.2024
Oprávněná úřední osoba pořizovatele, funkce	Ing. Bohumila Slaná, referent Odboru územního rozvoje Magistrát města Havířova
Podpis oprávněné úřední osoby pořizovatele, otisk úředního razítka	