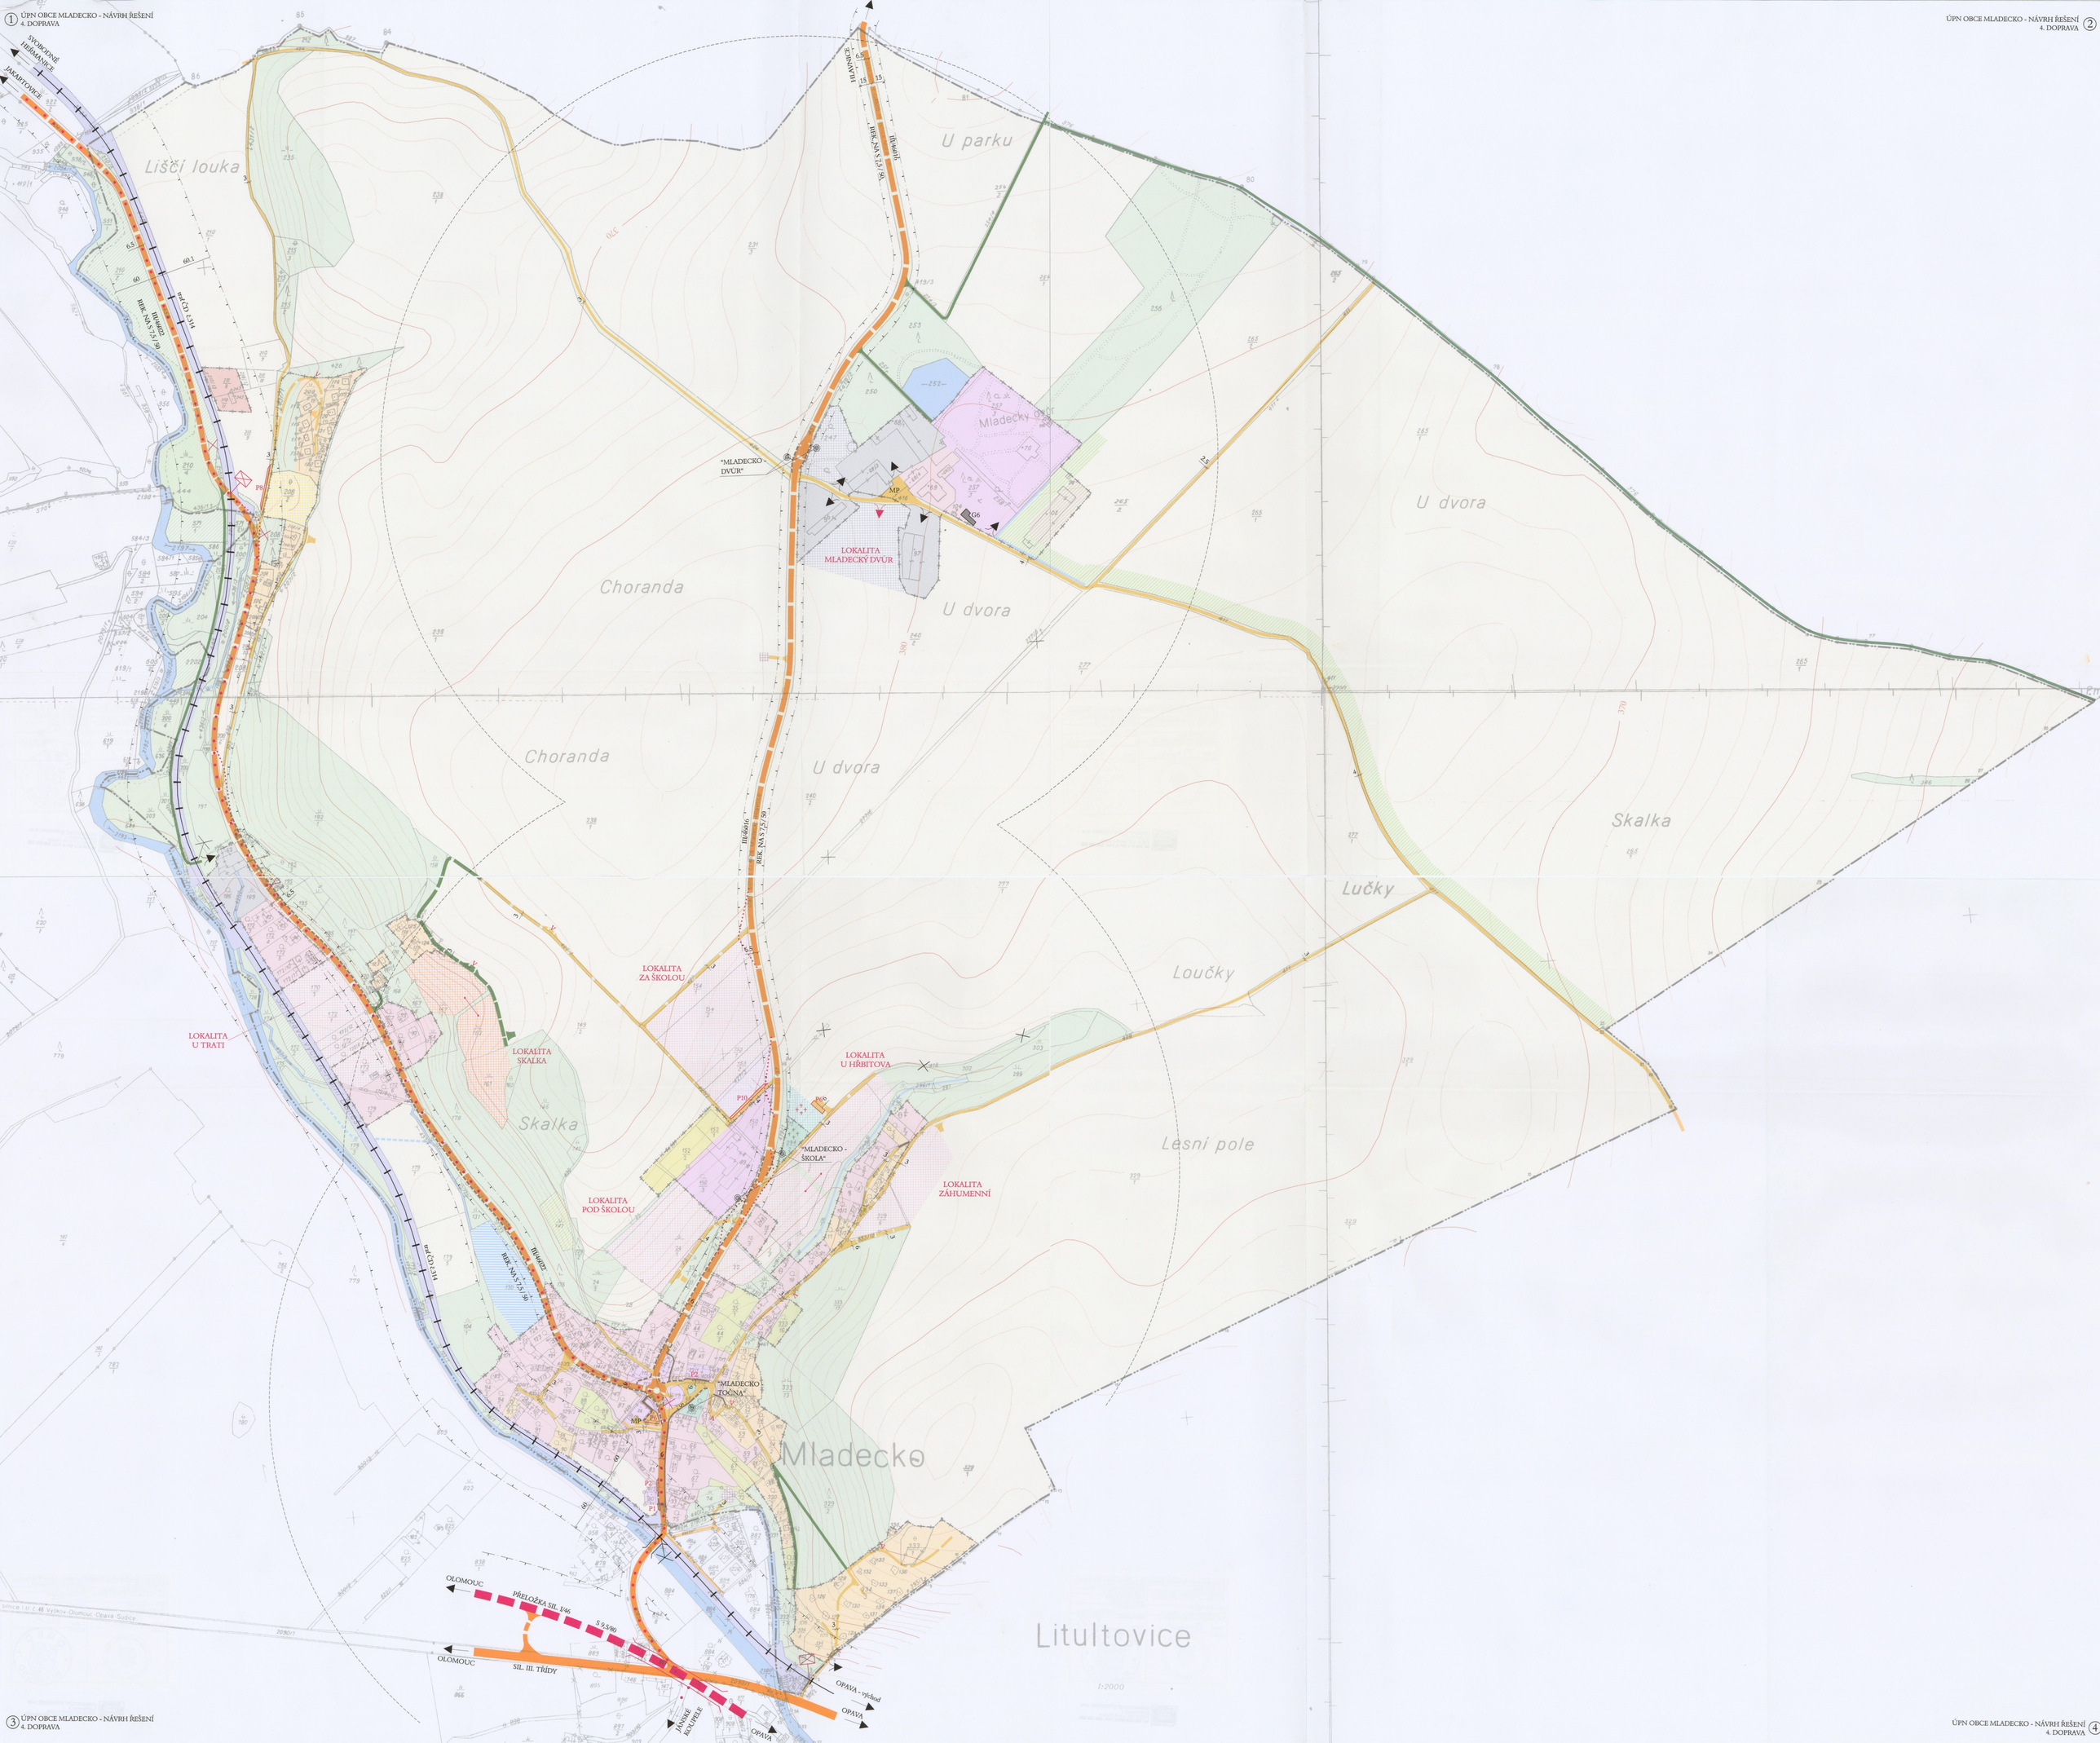
SVOBODNÉ ŘEŠMANICE
JAKARTOVICE
Liščí louka
III/4602
REK NA S 7,5 /90
III/4602
REK NA S 7,5 /90
U parku
III/4602
REK NA S 7,5 /90
III/4602
REK NA S 7,5 /90
Mladecký dvůr
"MLADECKO - DVŮR"
MP
G6
LOKALITA MLADECKÝ DVŮR
U dvora
Choranda
Choranda
U dvora
U dvora
Skalka
Lučky
Loučky
Lesní pole
LOKALITA ZA ŠKOLOU
LOKALITA U TRATI
LOKALITA SKALKA
Skalka
LOKALITA U HŘBITOVA
P10
P9
"MLADECKO - ŠKOLA"
LOKALITA POD ŠKOLOU
LOKALITA ZAHUMENNÍ
trať ČD 334
III/4602
REK NA S 7,5 /90
"MLADECKO - TOČNA"
P4
MP
P2
P1
Mladecko
Litultovice
OLOMOUC
PŘELOŽKA SIL. I/46
S 9,5/90
OLOMOUC
SIL. III. TŘÍDY
JÁNSKÉ KOUPELE
OPAVA
OPAVA - východ
OPAVA
1:2000