
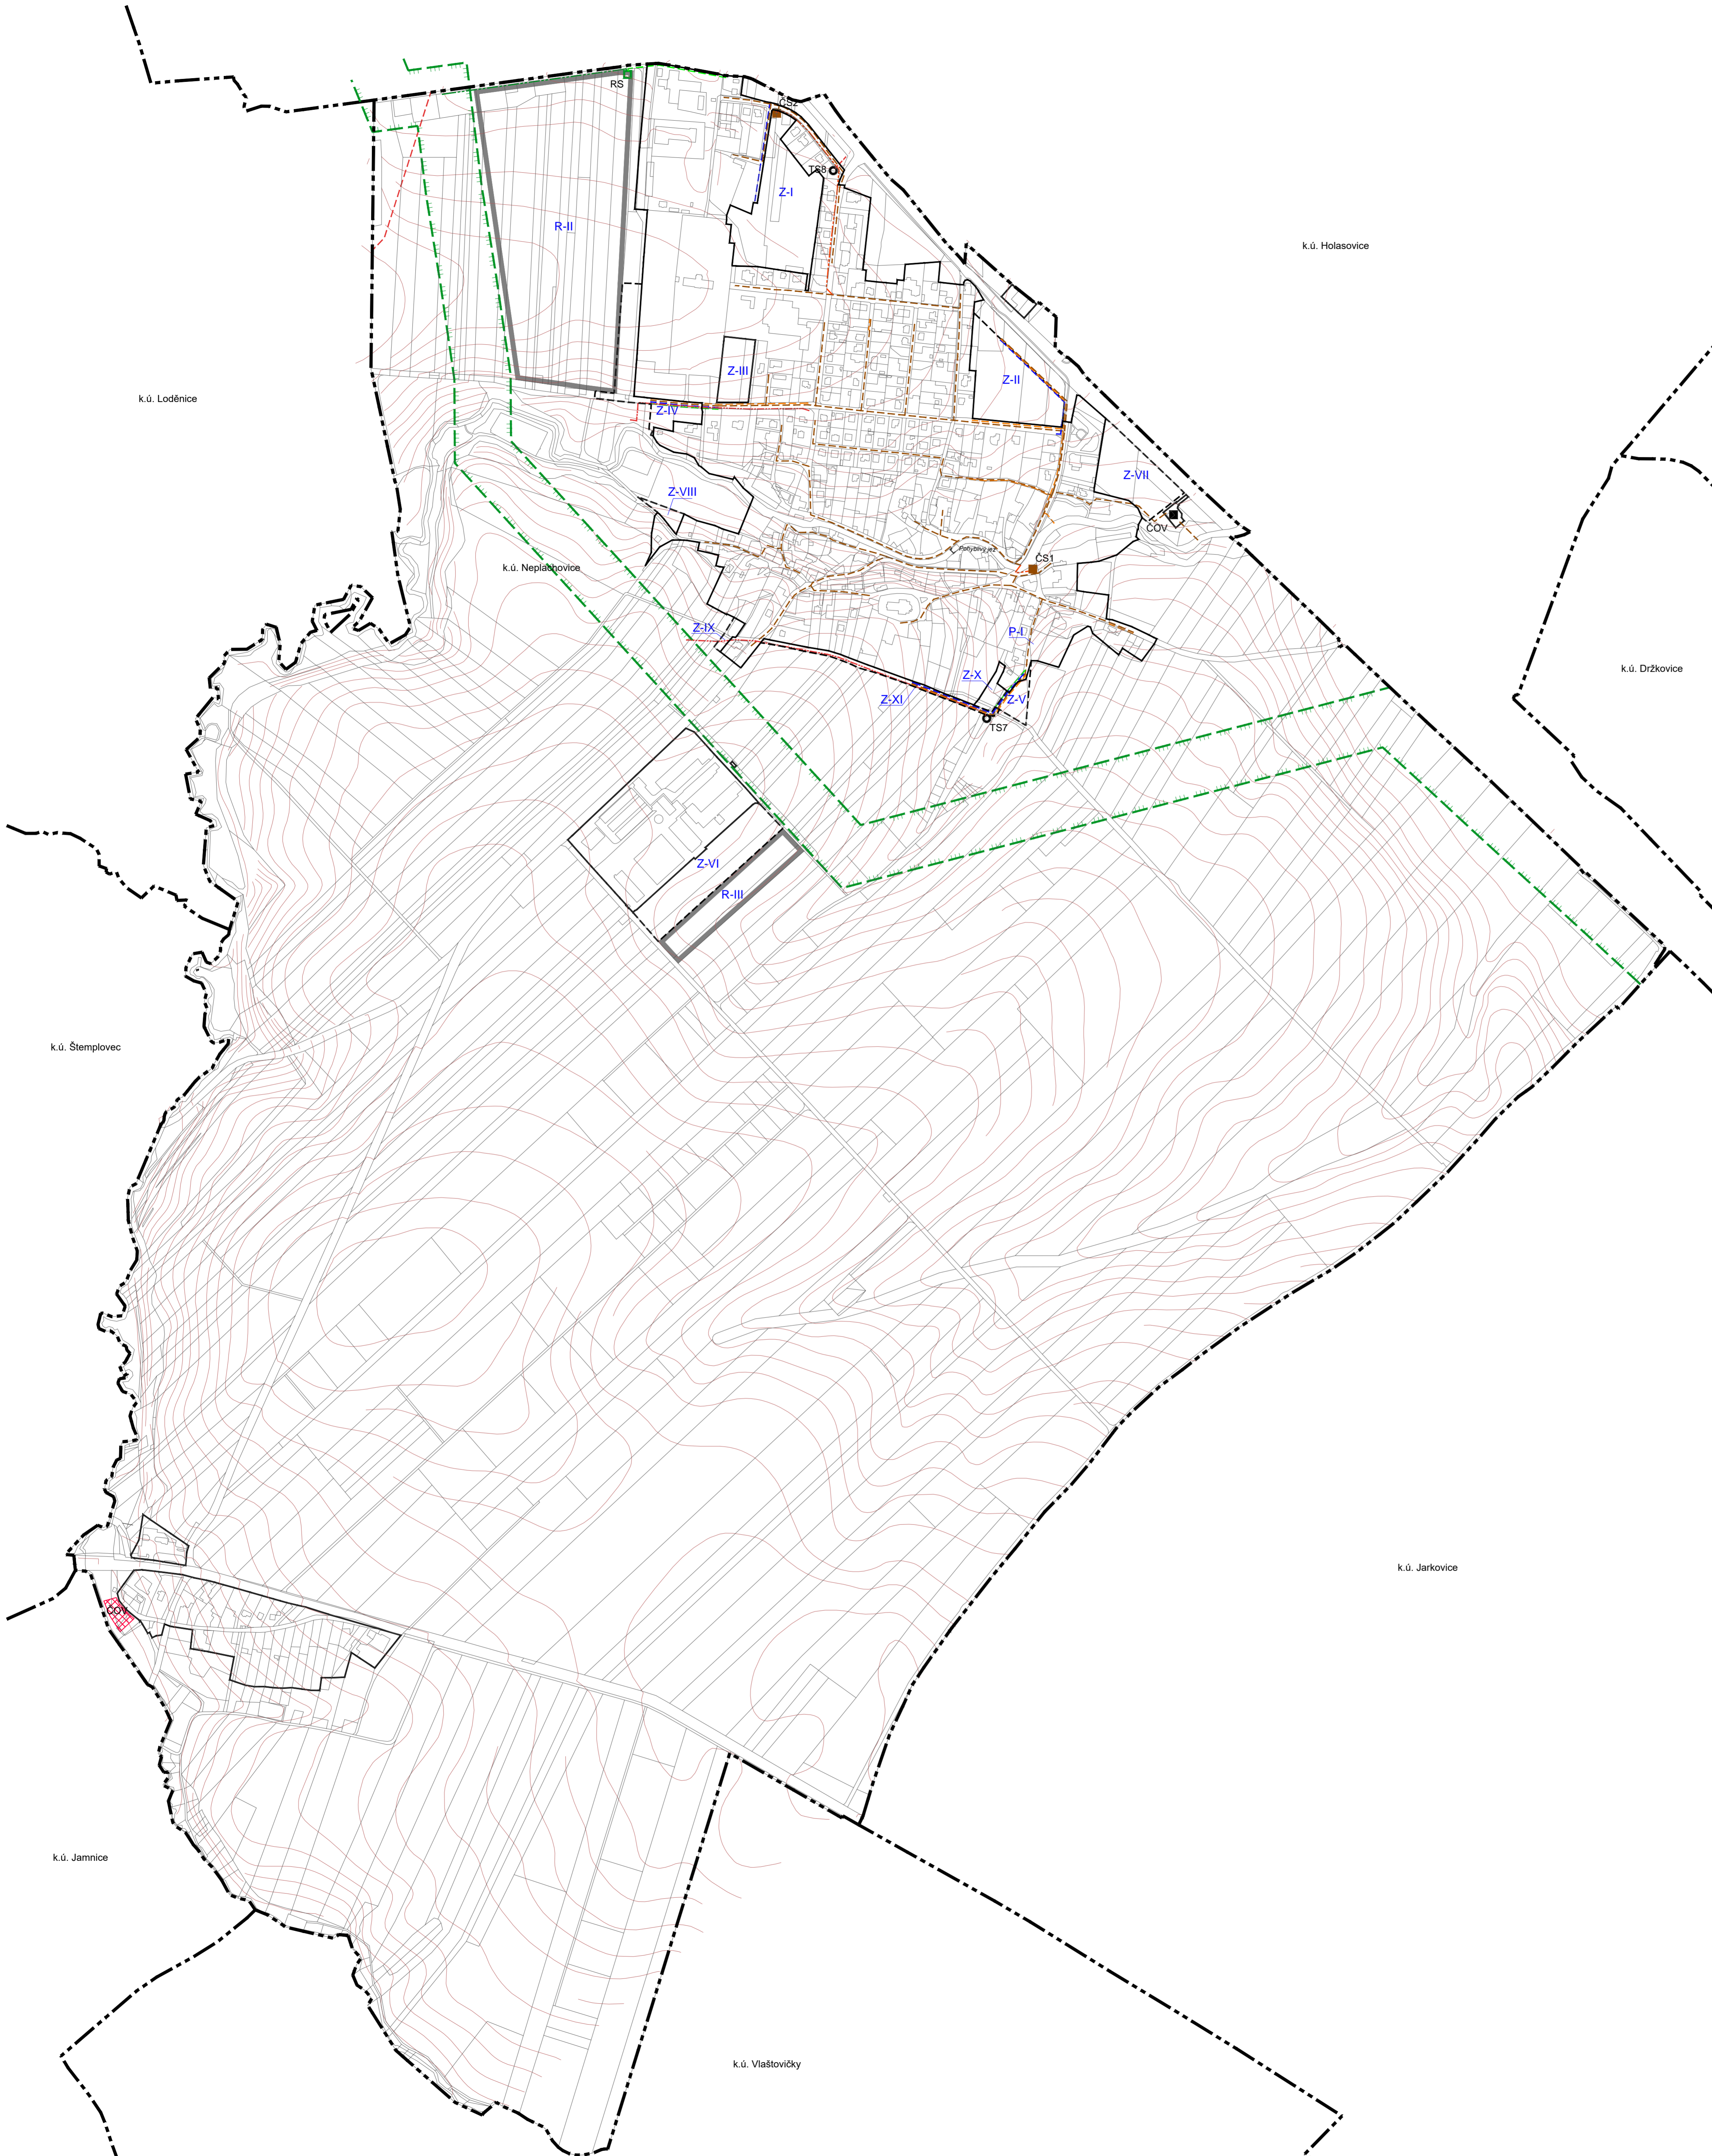


NEPLACHOVICE

ÚZEMNÍ PLÁN

ÚPLNÉ ZNĚNÍ PO VYDÁNÍ ZMĚNY Č.2

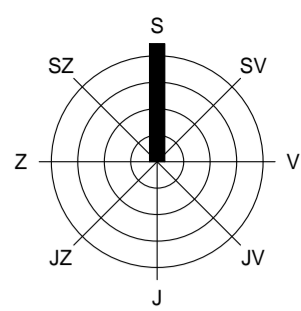

LEGENDA

stav	návrh	rezerva	popis
VYMEZENÍ ÚZEMÍ			
			hranice řešeného (katastrálního) území
			hranice zastavěného území / hranice zastavitelného území
			rozvojová území - zastavitelné plochy
KONCEPCE TECHNICKÉ INFRASTRUKTURY			
ZÁSOBOVÁNÍ VODOU			
			vodovodní řad
ODKANALIZOVÁNÍ			
			kanalizační řad oddílné splaškové kanalizace - gravitační
			kanalizační řad oddílné splaškové kanalizace - výtlačný
			kanalizační řad oddílné dešťové kanalizace
			čerpační stanice
			čistiřna odpadních vod
			kolennová čistiřna odpadních vod
ZÁSOBOVÁNÍ PLYNEM			
			STL plynovod
			VTL plynovod
			regulační stanice VTL/STL
			koridor pro přeložku VTL (viz. ZÚR MSK P14) - zprůhlednění na šířku 100 m
ZÁSOBOVÁNÍ ELEKTRICKOU ENERGIÍ			
			nadzemní vedení VN
			zemní kabelové vedení VN
			trafostanice

ZÁZNAM O ÚČINNOSTI

Správní orgán, který poslední změnu ÚP vydal:	Zastupitelstvo obce Neplachovice
Pořadové číslo poslední změny ÚP:	2
Datum nabytí účinnosti poslední změny ÚP:	
Pořizovatel:	Otisk úředního razítka:
Magistrát města Opavy Oddělení hlavního architekta a územního plánu	
Oprávněná osoba pořizovatele:	
Jméno:	
Funkce:	
Podpis:	

HLAVNÍ VÝKRES KONCEPCE TECHNICKÉ INFRASTRUKTURY

M 1 : 5 000

ČÁST
ZPRACOVATEL
OBJEDNATEL
DATUM

ÚZEMNÍ PLÁN
ATELIER A.V.E. M. MAJEROVÉ 3, 638 00 BRNO
TEL: +420 604 215 144, e-mail: a.ve.studio@volny.cz
ING. ARCH. ŠTĚPÁN KOČIŠ (ZÁSTUPCE),
ING. ARCH. HELENA KOČIŠOVÁ
OBEC NEPLACHOVICE, PSČ 747 74
STAROSTKA OBCE DANA SCHREIEROVÁ (ZÁSTUPCE)
SRPEN 2023



1/3