
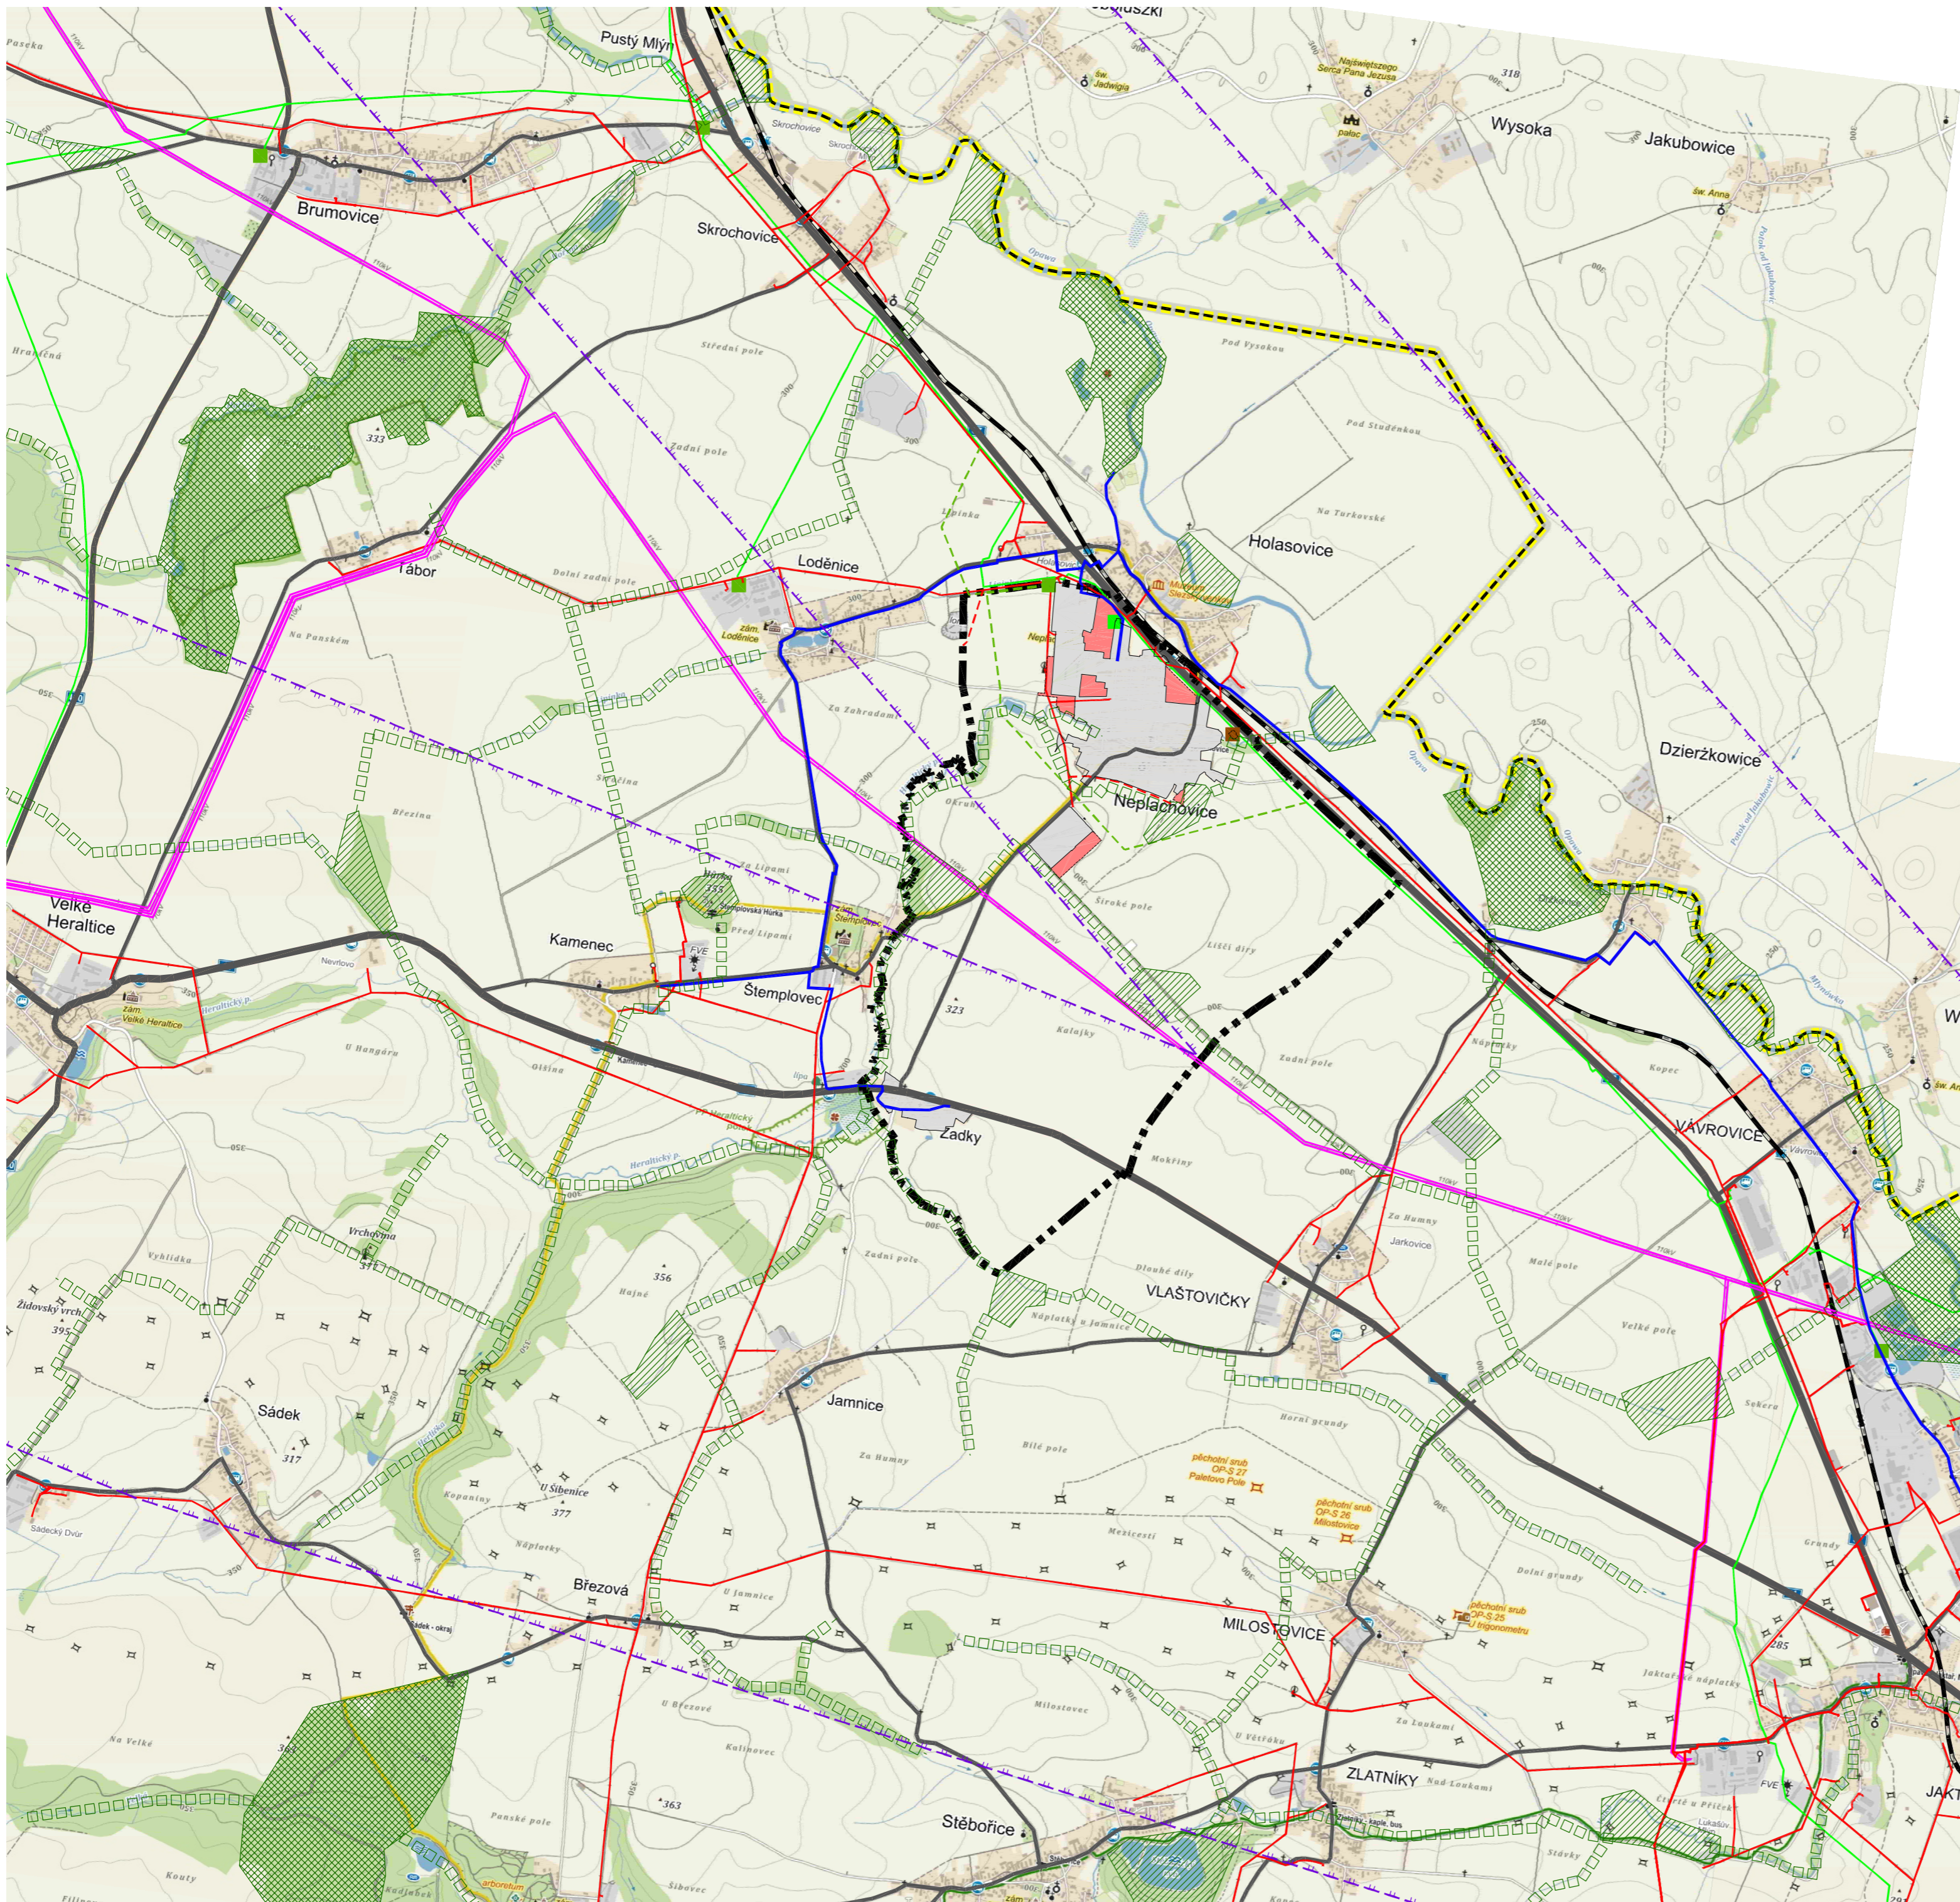


# NEPLACHOVICE

## ÚZEMNÍ PLÁN

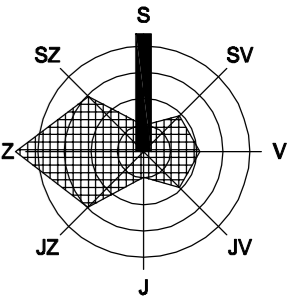

### LEGENDA

značení	popis
	státní hranice
	hranice řešeného (katastrálního) území
	plochy zastavěného území (k 31.3.2016)
	rozvojová území - zastavitelné plochy
	silnice I.a II. třídy
	silnice III. třídy
	železnice
	vedení VVN
	vedení VN
	navržené vedení VN
	VTL plynovod včetně regulační stanice
	navržený VTL plynovod (přeložka) včetně regulační stanice
	vodovod
	navržená ČOV
	ochranné pásmo radioreleové trasy (MO ČR, VUSS)
	lokální ÚSES - biokoridory
	regionální ÚSES - biocentra
	lokální ÚSES - biocentra

### VÝKRES ŠIRŠÍCH VZTAHŮ

M 1 : 25 000

ČÁST  
ZPRACOVATEL  
ODŮVODNĚNÍ ÚZEMNÍHO PLÁNU  
ATELIER A.VE, M. MAJEROVÉ 3, 638 00 BRNO  
TEL: +420 604 215 144, e-mail: a\_ve.studio@volny.cz  
ING. ARCH. ŠTĚPÁN KOČIŠ (ZÁSTUPCE),  
ING. ARCH. HELENA KOČIŠOVÁ, ING. IGOR KYSELKA, CSc.  
VLADIMÍR MAREK, ING. RENÉ UXA, ING. VOJTĚCH JOURA  
OBJEDNATEL  
STAROSTKA OBCE DANA SCHREIEROVÁ (ZÁSTUPCE)  
DATUM  
ZÁŘÍ 2016



11/4