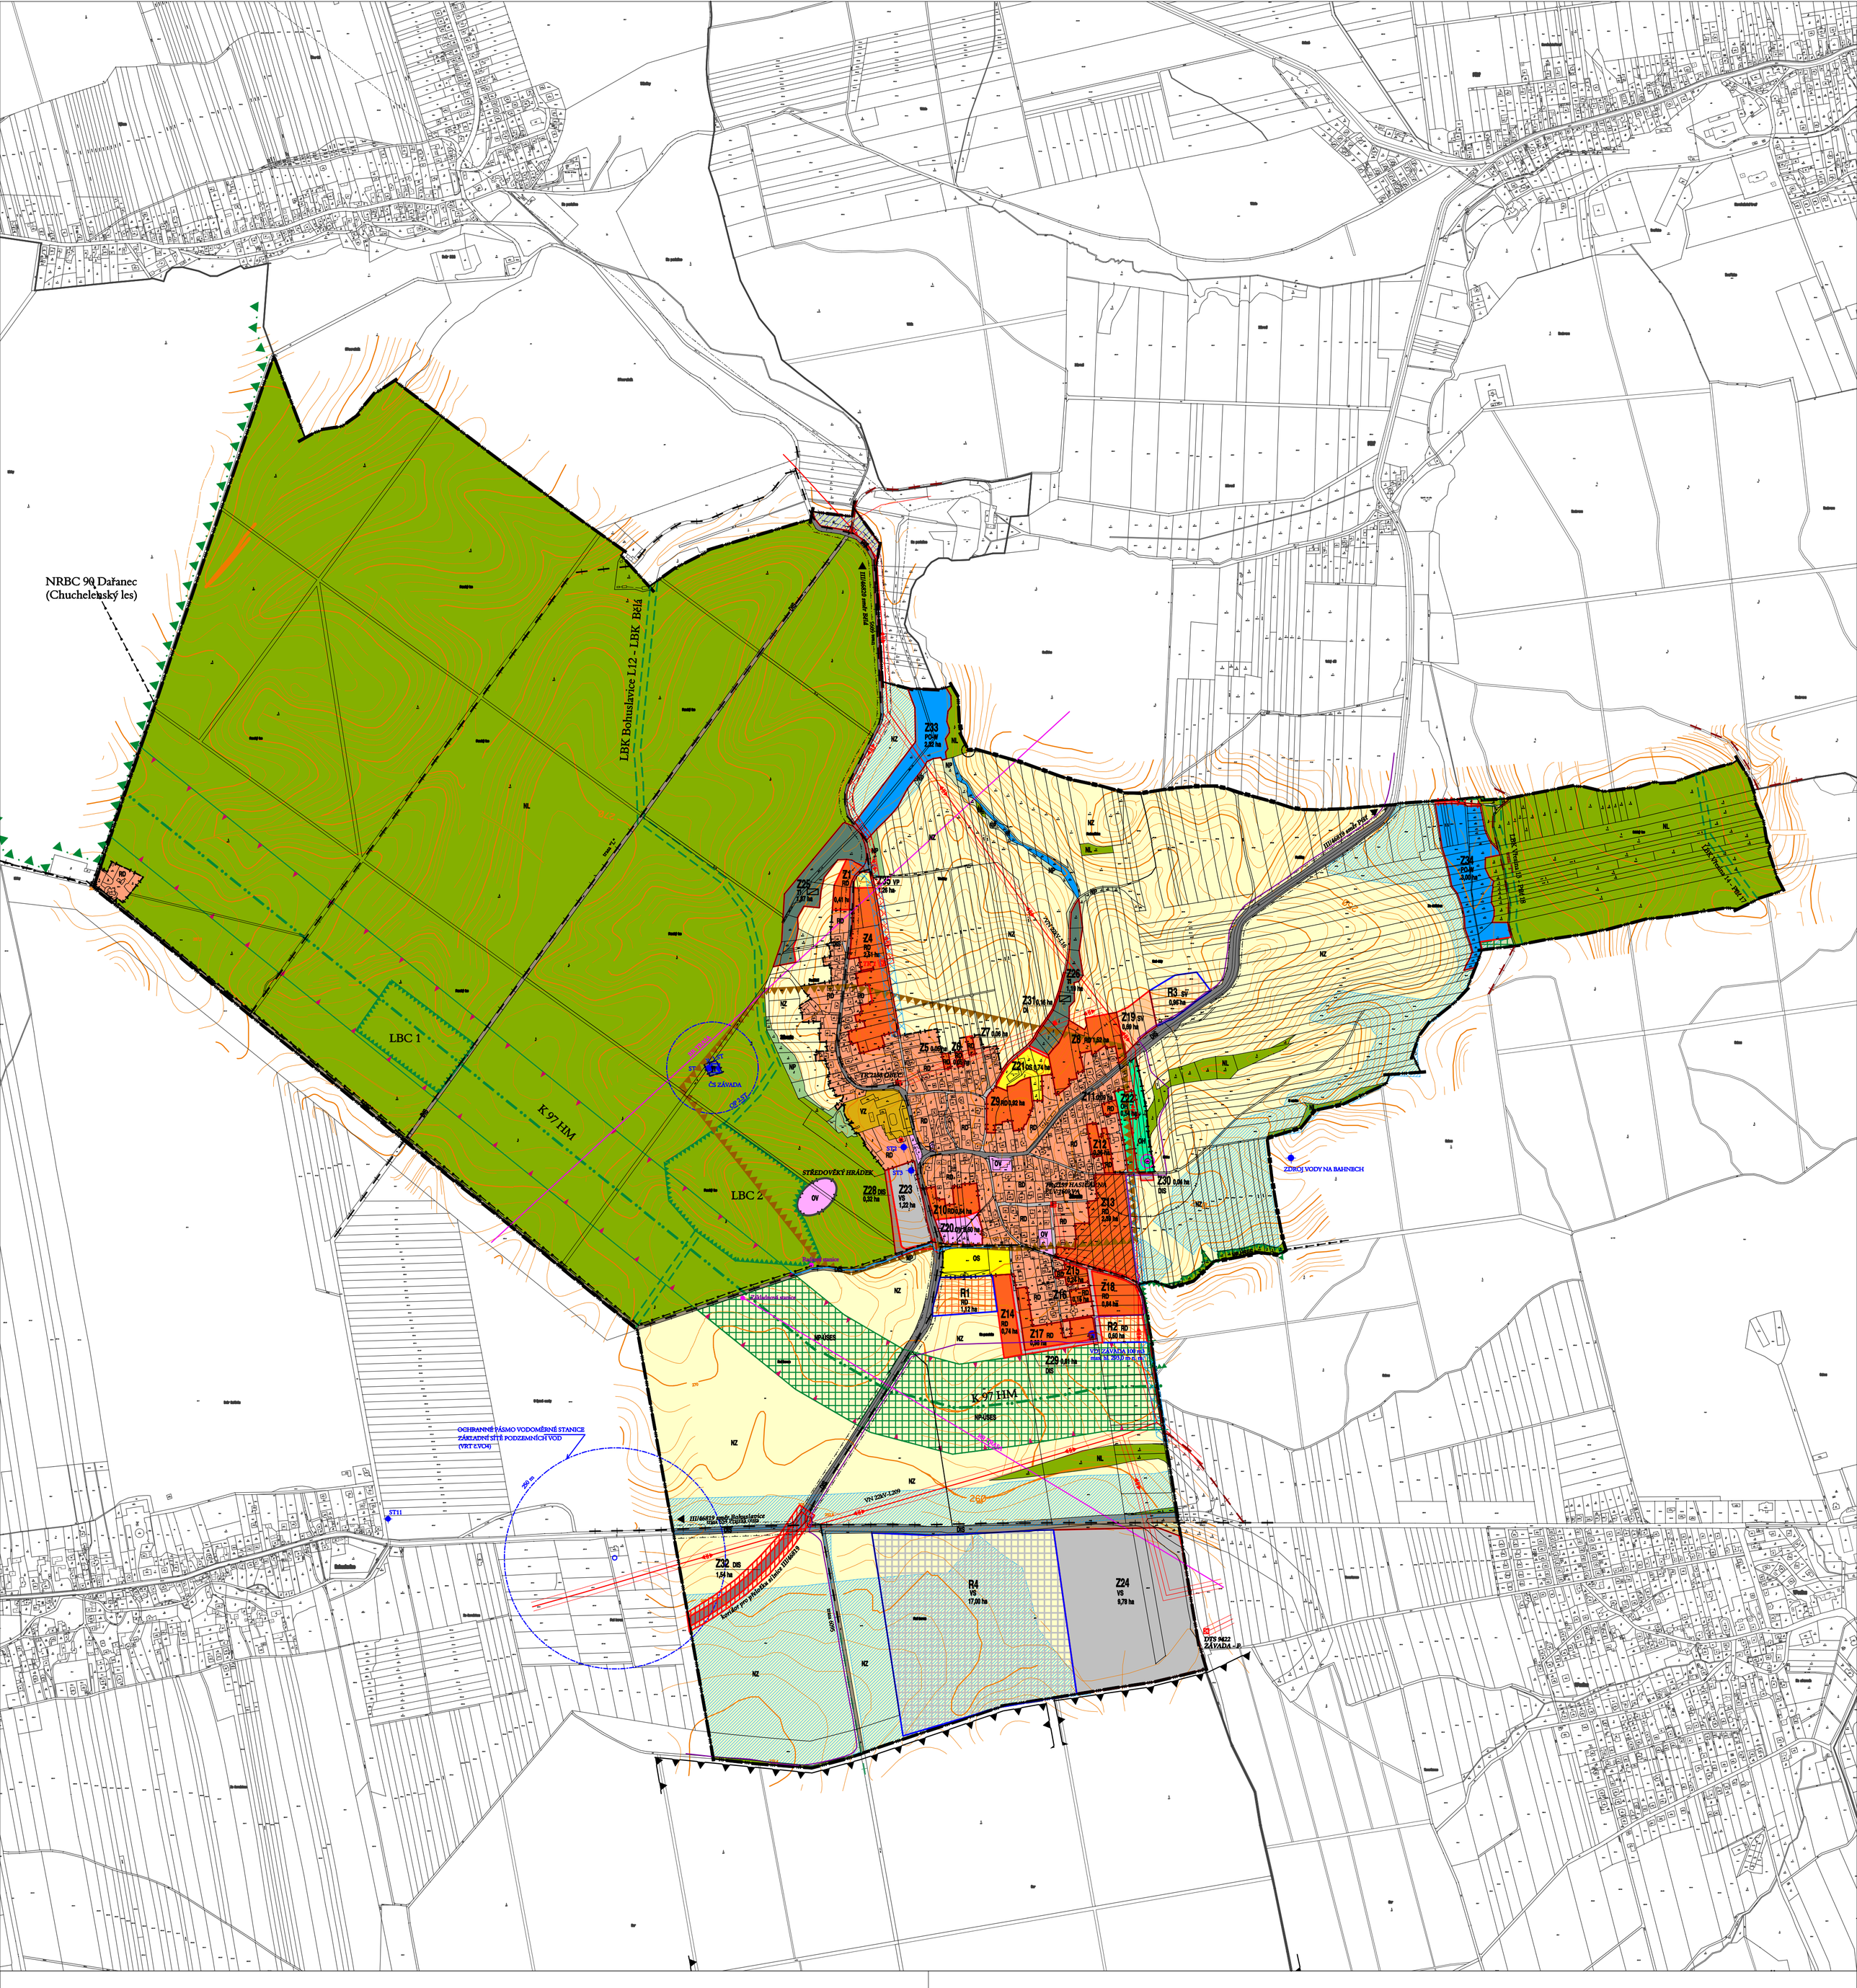

LEGENDA :

STABILIZOVANÉ PLOCHY | PLOCHY ZMĚN

VÝZNAMNÁ ZAŘÍZENÍ TECHNICKÉ OBSLUHY

- ČOV
- ZDROJ VODY
- VĚŽOVÝ VODOJEM
- ČERPACÍ STANICE VODOVODU
- OCHRANNÉ PÁSMO VODOHOSPODÁŘSKÉHO ZAŘÍZENÍ
- MELIOROVANÉ PLOCHY
- TRAFOSTANICE
- VENKOVNÍ VEDENÍ VN + OCHRANNÉ PÁSMO
- KABELOVÉ VEDENÍ VN
- DÁLKOVÝ OPTICKÝ KABEL
- ZÁKLADNOVÁ KOMUNIKAČNÍ STANICE, VČ. OCHRANNÉHO PÁSMA
- RÁDIORELÉOVÝ SPOJ

STABILIZOVANÉ PLOCHY | PLOCHY ZMĚN: PLOCHY ZASTAVITELNÉ | PLOCHY PŘESTAVBY | ÚZEMNÍ REZERVA

KORIDORY VEŘEJNÉ INFRASTRUKTURY

- KORIDOR PRO STAVBY DOPRAVNÍ INFRASTRUKTURY SILNIČNÍ
- KORIDOR PRO STAVBY TECHNICKÉ INFRASTRUKTURY - ZÁSOBOVÁNÍ PITNOU VODOU
- KORIDOR PRO STAVBY TECHNICKÉ INFRASTRUKTURY - ZÁSOBOVÁNÍ ELEKTRICKOU ENERGIÍ

OSTATNÍ

- DOBÝVACÍ PROSTOR
- VÝHRADNÍ LOŽISKO
- OCHRANNÉ PÁSMO HŘBITOVA 100 m
- ÚZEMÍ S ARCHEOLOGICKÝMI NÁLEZY
- VPS PO15 - SUCHÁ NÁDRŽ A VÍCEÚČELOVÁ NÁDRŽ PRO OCHRANU OBCE PÍŠŤ, ZÚR MSK 2010
- PAMÁTKOVĚ CHRÁNĚNÉ OBJEKTY A AREÁLY
- OCHRANNÉ PÁSMO SILNIČNÍ
- CYKLISTICKÉ TRASY
- TURISTICKÉ TRASY
- STARÉ ZÁTĚŽE A KONTAMINOVANÉ PLOCHY
- PROTIPOVODŇOVÁ HRÁZ
- VSTUPY DO ÚZEMÍ

KLAD MAPOVÝCH LISTŮ M.: 1 : 5 000

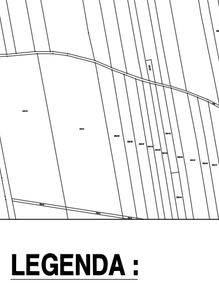

S

POZN.: CELÉ ŘEŠENÉ ÚZEMÍ JE SITUOVÁNO V OCHRANNÝCH PÁSMECH LETECKÝCH ZABEZPEČOVACÍCH ZAŘÍZENÍ MINISTERSTVA OBRANY.

LEGENDA :

STABILIZOVANÉ PLOCHY | PLOCHY ZMĚN: PLOCHY ZASTAVITELNÉ | PLOCHY PŘESTAVBY | ÚZEMNÍ REZERVA

HRANICE

- KATASTRÁLNÍ HRANICE
- HRANICE ZASTAVĚNÉHO ÚZEMÍ K 30.10.2015
- HRANICE ZASTAVITELNÝCH PLOCH
- HRANICE PLOCH ÚZEMNÍCH REZERV
- PLOCHY, KDE ZMĚNU VYUŽITÍ JE NUTNO PROVĚŘIT ÚZEMNÍ STUDIÍ
- PARCELACE POZEMKŮ
- VRSTEVNICE

PLOCHY V ZASTAVĚNÉM ÚZEMÍ A PLOCHY ZASTAVITELNÉ

- PLOCHY BYDLENÍ V RODINNÝCH DOMECH
- PLOCHY SMÍŠENÉ OBYTNÉ
- PLOCHY OBČANSKÉHO VYBAVENÍ
- PLOCHY OBČANSKÉHO VYBAVENÍ TĚLOVÝCHOVNÁ A SPORTOVNÍ ZAŘÍZENÍ
- PLOCHY OBČANSKÉHO VYBAVENÍ - HŘBITOVY
- PLOCHY VÝROBY A SKLADOVÁNÍ
- PLOCHY ZEMĚDĚLSKÉ VÝROBY
- PLOCHY TECHNICKÉ INFRASTRUKTURY
- PLOCHY POVODŇOVÝCH OPATŘENÍ
- PLOCHY VODNÍ A VODOHOSPODÁŘSKÉ
- PLOCHY VEŘEJNÝCH PROSTRANSTVÍ
- PLOCHY DOPRAVNÍ INFRASTRUKTURY SILNIČNÍ -STÁTNÍ SILNICE
- PLOCHY DOPRAVNÍ INFRASTRUKTURY SILNIČNÍ -MÍSTNÍ KOMUNIKACE
- PLOCHY DOPRAVNÍ INFRASTRUKTURY SILNIČNÍ -ÚČELOVÉ KOMUNIKACE

STABILIZOVANÉ PLOCHY | PLOCHY ZMĚN

PLOCHY V NEZASTAVĚNÉM ÚZEMÍ

- W — PLOCHY VODNÍ A VODOHOSPODÁŘSKÉ
- NZ — PLOCHY ZEMĚDĚLSKÉ
- NL — PLOCHY LESNÍ
- NP — PLOCHY PŘÍRODNÍ

ÚZEMNÍ SYSTÉM EKOLOGICKÉ STABILITY KRAJINY

- NP-ÚSES — PLOCHY ÚSES
- HRANICE NADREGIONÁLNÍHO BIOCENTRA
- OSA NADREGIONÁLNÍHO BIOKORIDORU
- HRANICE PLOŠNÉHO VYMEZENÍ NADREGIONÁLNÍHO BIOKORIDORU
- HRANICE LOKÁLNÍHO BIOCENTRA
- HRANICE LOKÁLNÍHO BIOKORIDORU

ÚZEMNÍ PLÁN ZÁVADA BYL SPOLUFINANCOVÁN Z PROSTŘEDKŮ MINISTERSTVA PRO MÍSTNÍ ROZVOJ

ÚZEMNÍ PLÁN ZÁVADA

zadavatel:
Obec Závada
Závada 106, 747 19 Bohuslavice

pořizovatel:
Městský úřad Hlučín,
odbor výstavby, odd. ÚP a PP
Mírové náměstí 23, 748 01 Hlučín

projektant:
Ing. arch. Elen Malcharková, ČKA 02 282
mob.: + 420 724 200 111, E-mail: e.malcharkova@volny.cz

ODŮVODNĚNÍ ÚZEMNÍHO PLÁNU
II.B.a KOORDINAČNÍ VÝKRES

měřítko: 1 : 5 000
datum: 12/ 2016