ÚZEMNÍ PLÁN
NÁVSÍ

I.B.b1) HLAVNÍ VÝKRES - VÝKRES DOPRAVY

1 : 5 000

INTERREGIONÁLNÍ PROGRAM
EVROPSKÁ UNIE
EVROPSKÝ FOND PRO REGIONÁLNÍ ROZVOJ
UNIE PRO MĚ, MĚSTO
PROJEKT BYL SPOLUFINANCOVÁN Z PROSTŘEDKŮ EVROPSKÉ UNIE, EVROPSKÉHO FONDU PRO REGIONÁLNÍ ROZVOJ

STAV | NÁVRH

- CELOSTÁTNÍ DÁLNICE A OZNAČENÍM
- SILNICE I. TŘÍDY S OZNAČENÍM (SOUHLASNÁ PŘEDSTAVA NA ÚZEMNÍ PLÁNOVÁNÍ; SMĚRNĚ ROZDĚLENÁ; KATEGORIE)
- SILNICE II. A III. TŘÍDY S OZNAČENÍM
- MĚSTSKÉ KOMUNIKACE*
- ÚČELOVÉ KOMUNIKACE
- CYKLOTURISTICKÉ TRASY S OZNAČENÍM
- STEZKY PRO CYKLISTY (vnitř: STEZKY PRO SPOLEČNÝ PROVOZ CHODCŮ A CYKLISTŮ)
- PARKOVATELNÁ MAHPOLŽAČNÍ PLOCHY
- OBSLUŽNÉ ZAŘÍZENÍ SILNIC (PHM - ČERPACÍ STANICE POHONNÝCH HMOT)
- OBSLUŽNÉ ZAŘÍZENÍ DRÁHY (ŽELEZNIČNÍ STANICE)
- AUTOBUSOVÉ ZASTÁVKY HROMADNÉ DOPRAVY OSOB
- MOSTY, LÁVKY PRO CHODCE
- SEKCE PRO VEŘEJNÉ DOPRAVY VEDNANÉHO
- ŽELEZNIČNÍ PŘEJEZDY
- ZEOCHROANÝ DOETUPNOSTI NA ZASTÁVKY AUTOBUSOVÉ HROMADNÉ DOPRAVY OSOB (r=400 m, max. 500 m)
- OCHRANNÁ PÁSMA SILNIC (50 m pro silnice I.třídy, 15 m pro silnice II. a III.třídy)
- OCHRANNÁ PÁSMA DRÁH (60 m (30 m) pro ostatní tratě)

* MCO - silnice komunikace obchází v zastavěném kategorii
MCO1 - silnice komunikace obchází ve dostpaných kategorii

HRANICE

- OBCE
- KATASTRÁLNÍ ÚZEMÍ K 31.12.1966
- ZASTAVĚNÉHO ÚZEMÍ K 31.12.2011
- ZASTAVITELNÝCH PLOCH
- PLOCH PŘESTAVBY A DOTAVBY

PLOCHY S ROZDĚLENÝM ZPŮSOBEM VYUŽITÍ

- BH - BYDLENÍ HROMADNÉ - V BYTOVÝCH DOMECH
- RI - REKREACE INDIVIDUÁLNÍ
- BI - BYDLENÍ RODINNÉ HOMOMNÉ
- BIV - BYDLENÍ RODINNÉ VENKOVSKÉ V OBCI MEZIOVY
- OV - OBČANSKÉ VYBAVENÍ - VEŘEJNÁ INFRASTRUKTURA
- OK - OBČANSKÉ VYBAVENÍ - KOMERČNÍ ZAŘÍZENÍ
- OK - OBČANSKÉ VYBAVENÍ - SPECIFICKÉ
- OS - OBČANSKÉ VYBAVENÍ - TĚLOVÝCHOVNÁ A SPORTOVNÍ ZAŘÍZENÍ
- OH - OBČANSKÉ VYBAVENÍ - HŘBITOVY
- PV - VEŘEJNÁ PROSTRANSTVÍ S PŘEVAHOU ZEVNÍMOVÝCH PLOCH
- DI - DOPRAVNÍ INFRASTRUKTURA - SILNIČNÍ
- DZ - DOPRAVNÍ INFRASTRUKTURA - DRÁŽNÍ
- TI - TECHNICKÁ INFRASTRUKTURA
- VR - VÝROBA A SKLADOVÁNÍ
- VD - VÝROBA A SKLADOVÁNÍ - DROBNÁ A ŘEMESLNÁ VÝROBA
- VZ - VÝROBA A SKLADOVÁNÍ - ZEMĚDĚLSKÁ VÝROBA
- PZ - VEŘEJNÁ PROSTRANSTVÍ S PŘEVAHOU NEZEVNÍMOVÝCH PLOCH (ZELENĚ)
- ZS - ZELEŇ - SADY A ZAHRADY
- ZO - ZELEŇ - OCHRANNÁ A IZOLAČNÍ
- ZR - ZELEŇ KRAJINNÁ
- P - PŘÍRODNÍ
- VV - VODNÍ PLOCHY A TOKY
- Z - ZEMĚDĚLSKÉ POZEMKY
- L - POZEMKY URČENÉ K PLNĚNÍ FUNKCÍ LESA
- VODOHOSPODÁŘSKÉ OPATŘENÍ

PRVKY ÚSES:

- REGIONÁLNÍ BIOCENTRUM
- REGIONÁLNÍ BIOKORIDOR
- LOKÁLNÍ BIOCENTRUM
- LOKÁLNÍ BIOKORIDOR
- POPIS ÚSES

PROJEKTOVÁ ČINNOST, URBANISMUS, ÚZEMNÍ PLÁNOVÁNÍ, DOPRAVA
URBANISTICKÉ STŘEDISKO OSTRAVA, s.r.o.
Sportovní 1, Ostrava-Poruba, 708 00 tel. 596/910111, fax. 596/910110
www.usos.cz, e-mail: usos@usos.cz
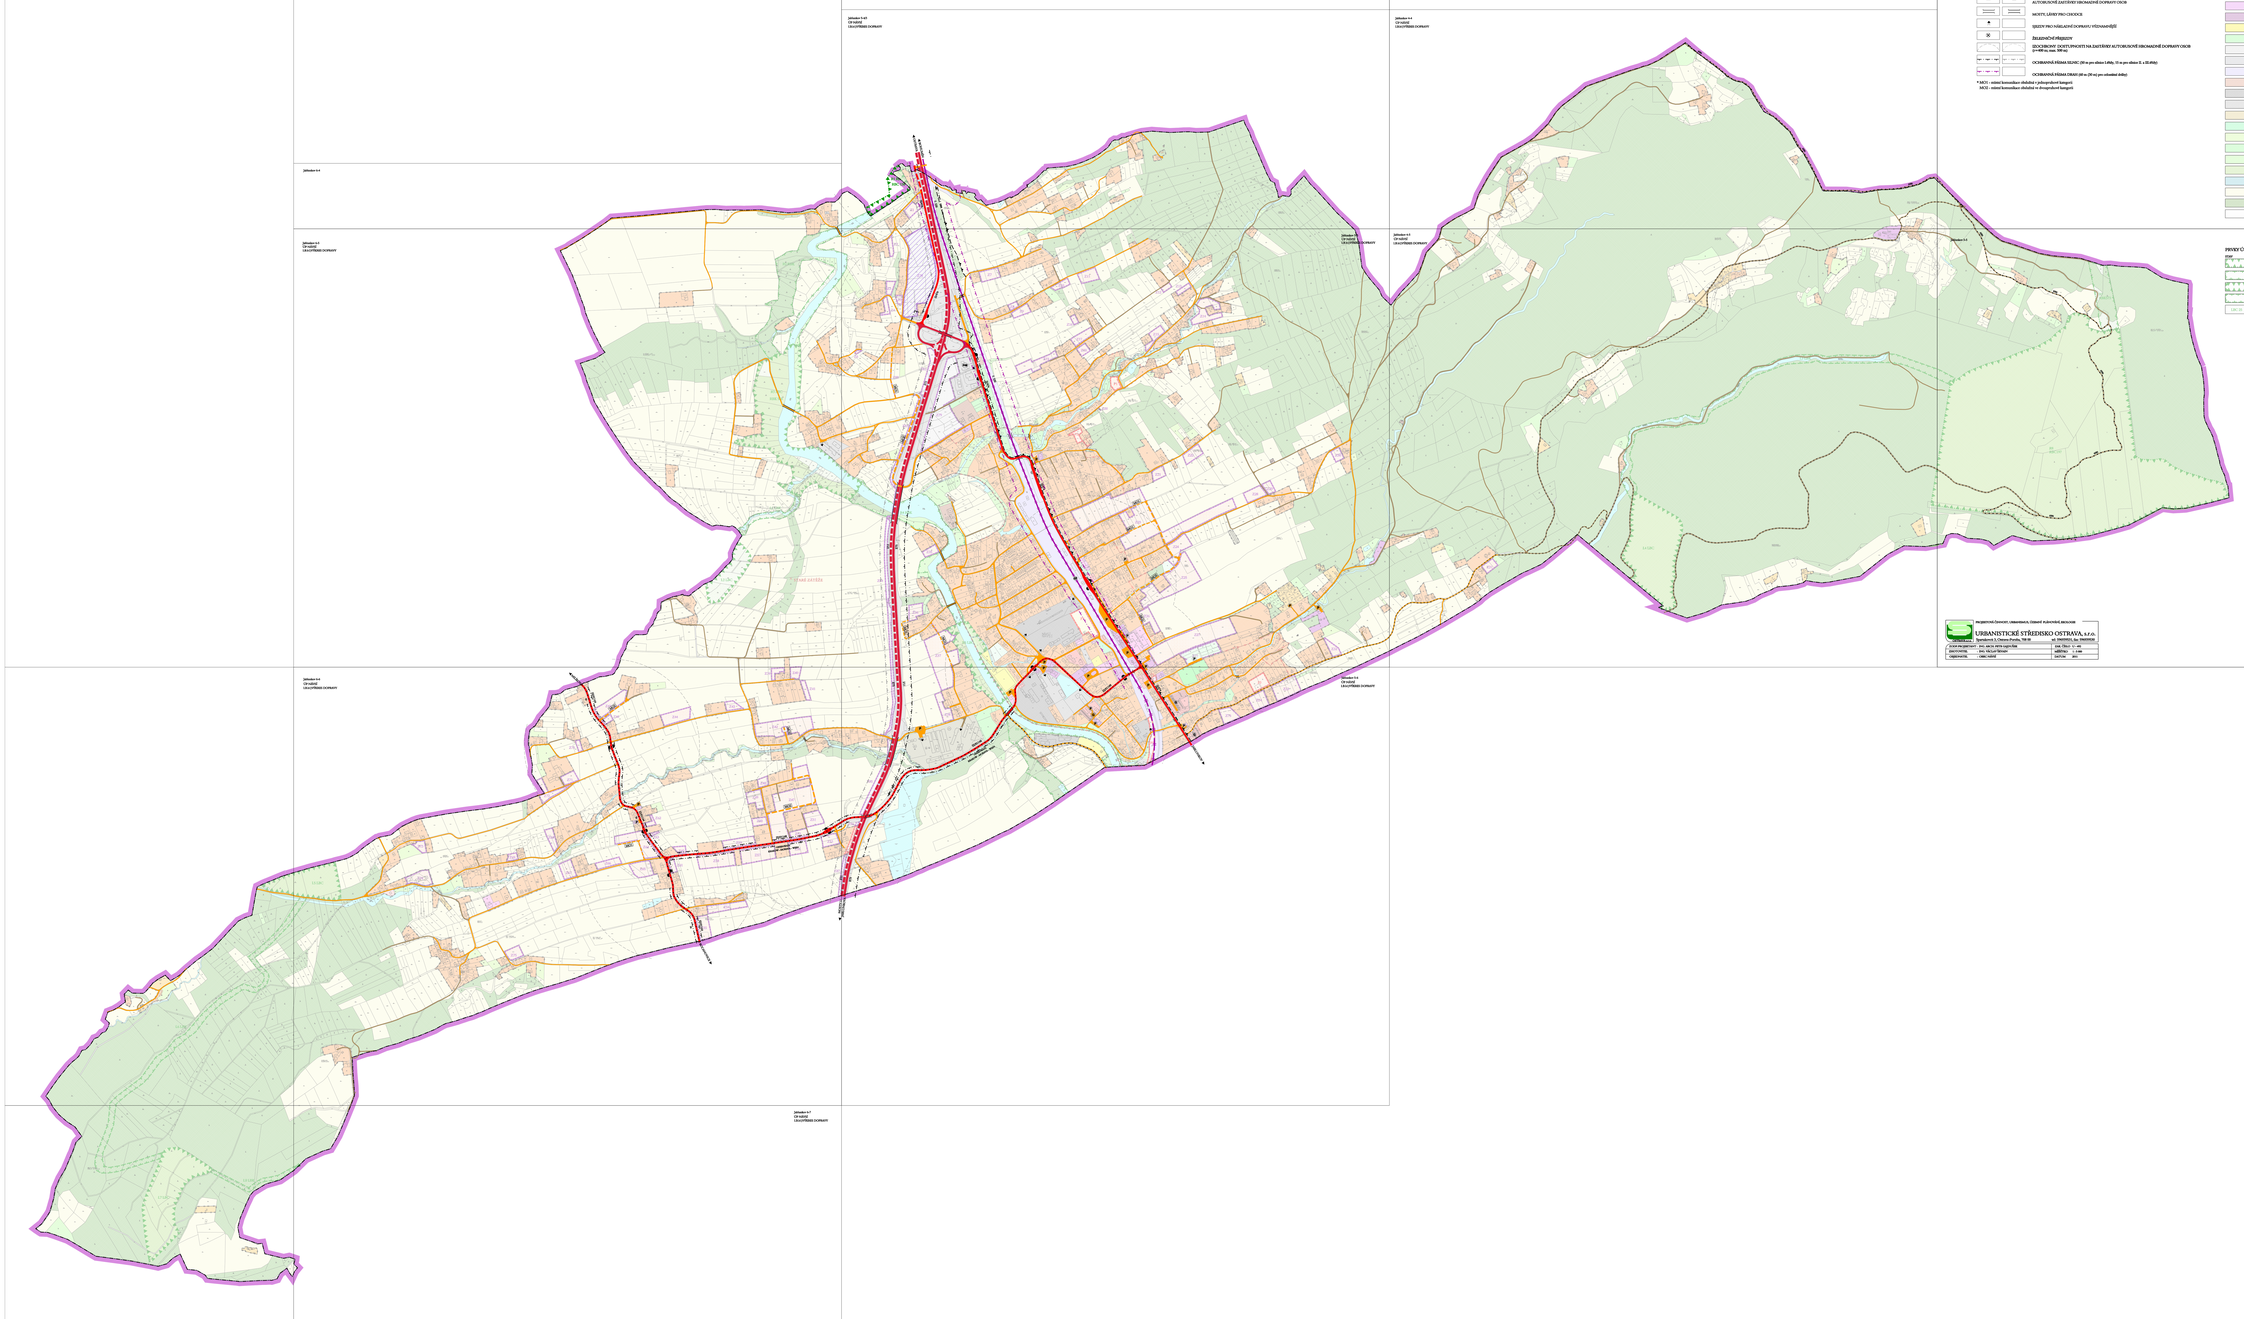
ÚZEMNÍ PLÁN	NÁVSÍ		
STUPEŇ PROJEKTOVÁNÍ	PRO ÚZEMNÍ PLÁN VYDANÝ ZASTUPITELSTVEM OBCE	DATUM	ČERVEC 2012
VEDOUCÍ PROJ.	ING. TALLAT MEHMET	MĚŘÍTKO	1:5000
VYPRACOVATEL	ING. HUDEC	CÍSLO PL.	B1b1