


# ÚZEMNÍ PLÁN OSTRAVY


Úplné znění po Změně č.4a

OSTRAVA!!!

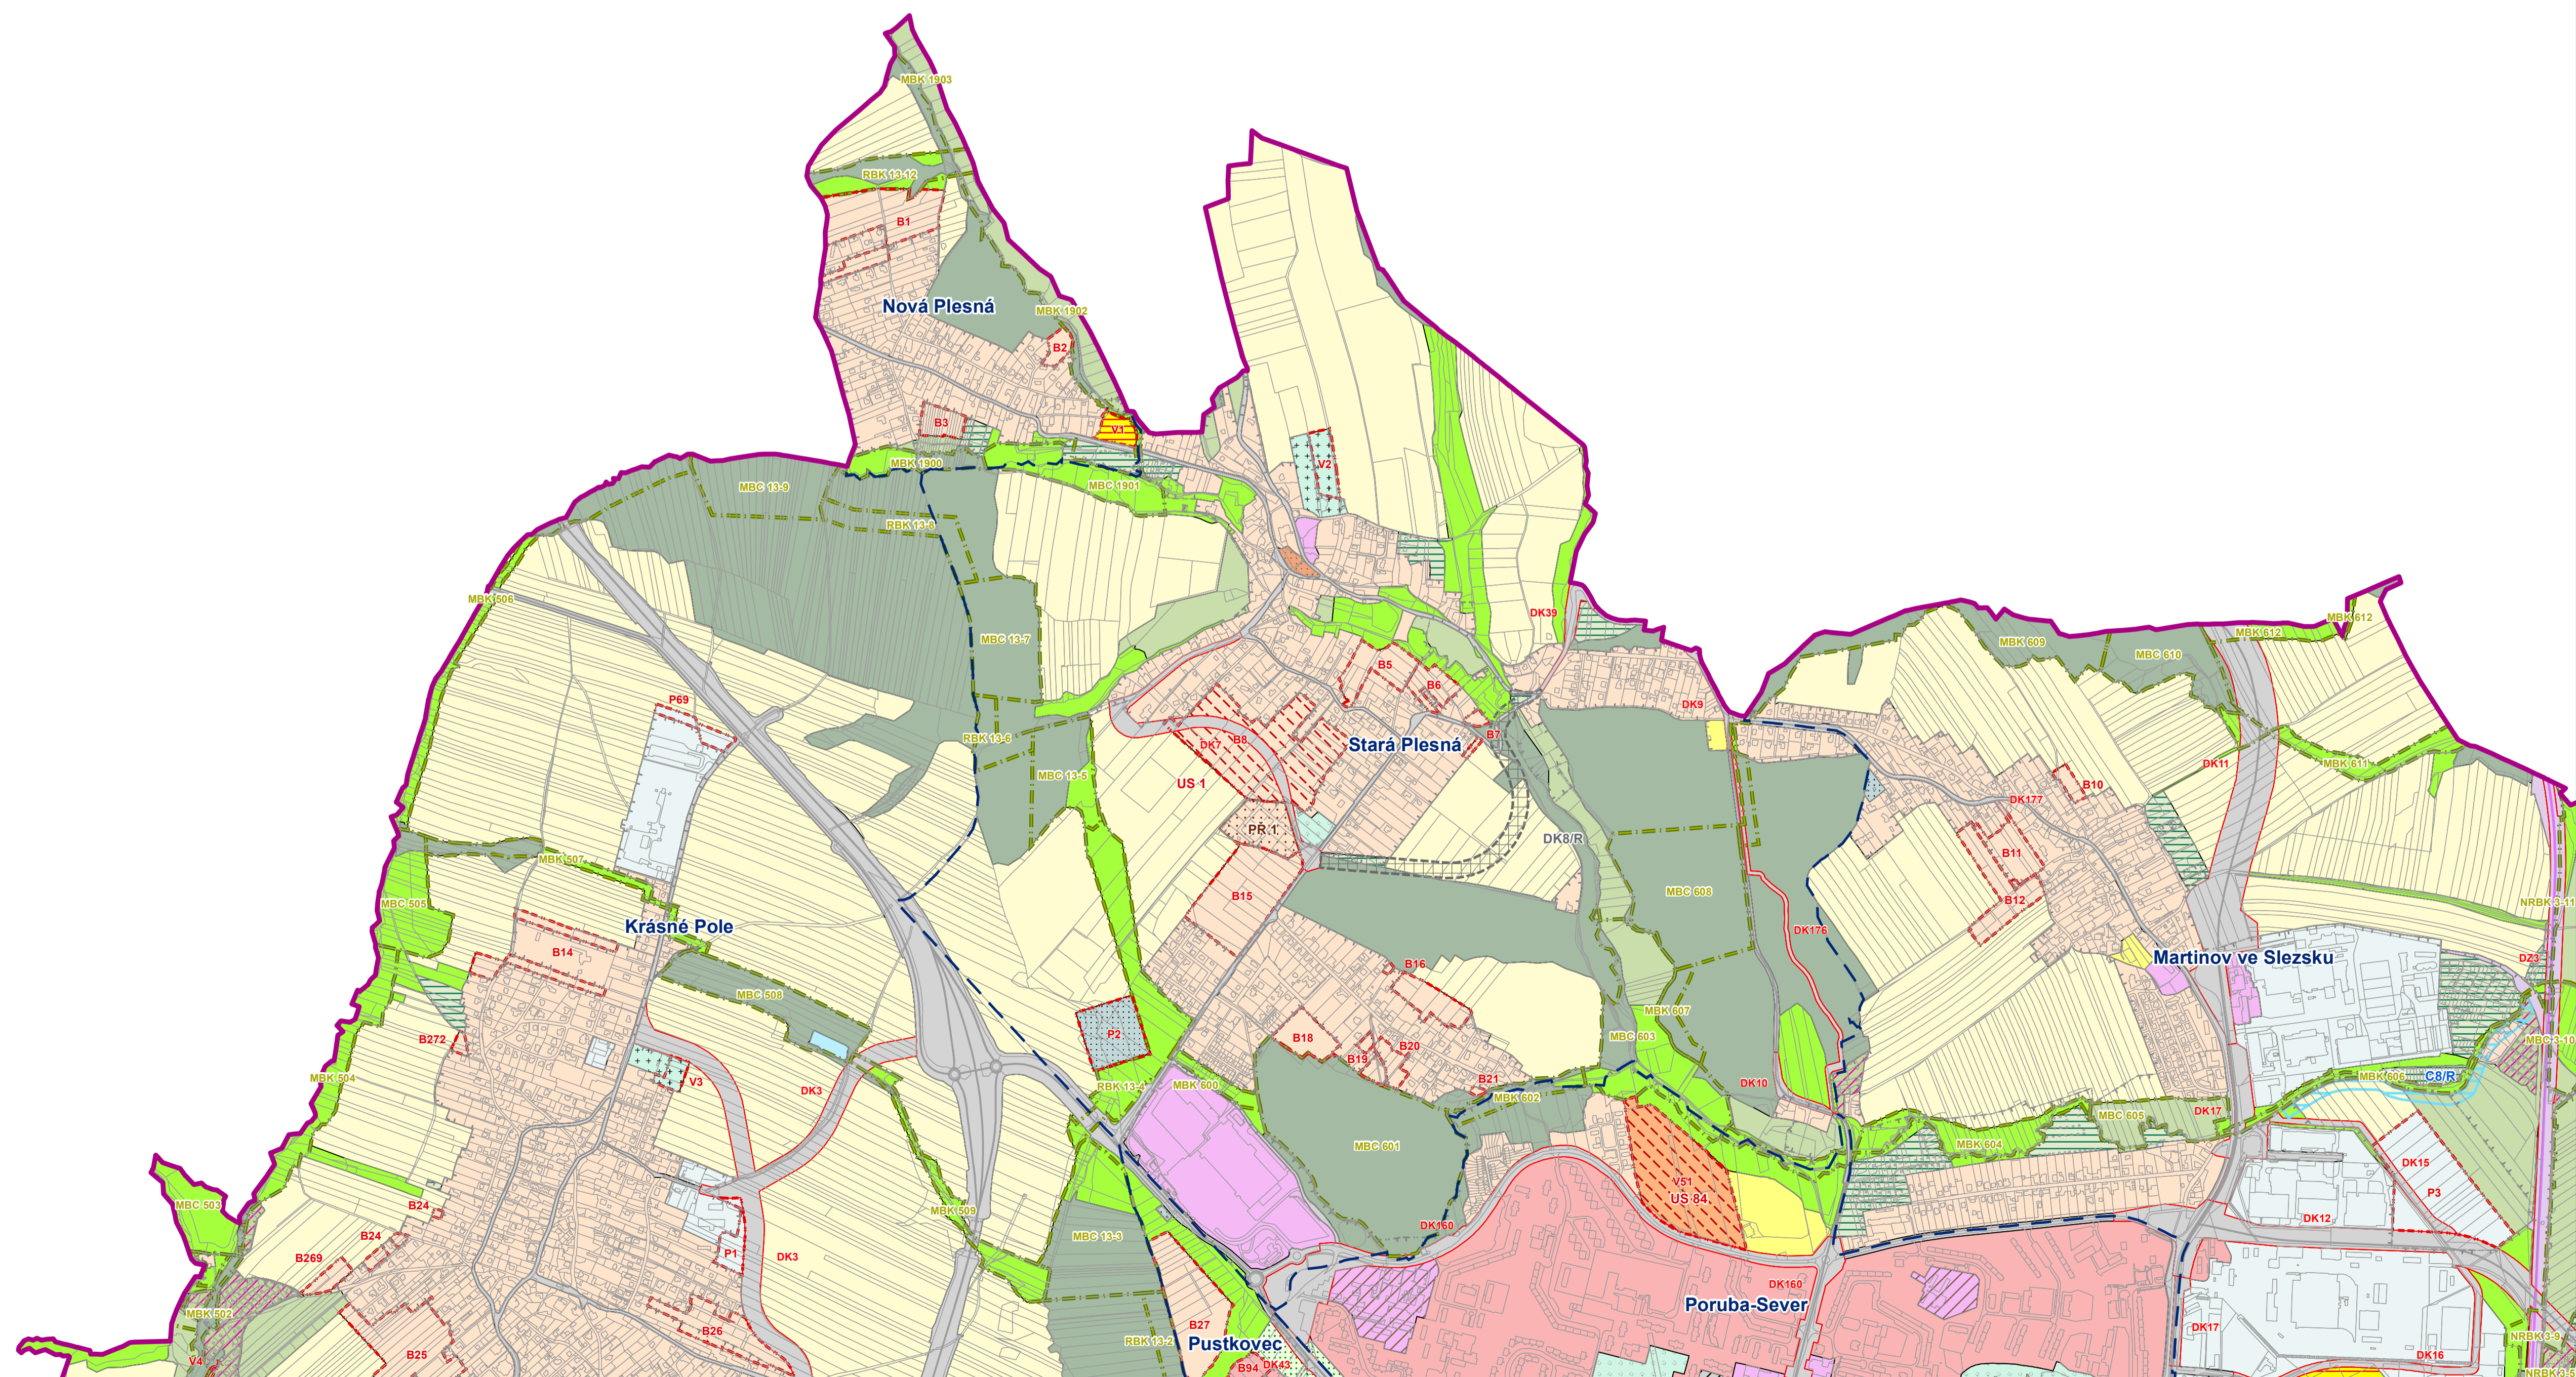


**HLAVNÍ VÝKRES**  
Urbanistická koncepce

Záznam o účinnosti: Územní plán Ostravy úplné znění po Změně č. 4a  
označení správního orgánu, který změnu vydal: Zastupitelstvo města Ostravy  
pořadové číslo poslední změny: 4a  
datum nabytí účinnosti změny:  
jméno a příjmení, funkce a podpis oprávněné úřední osoby pořizovatele, otisk úředního razítka:  
Ing. Tereza Nováčková, pořizovatel ÚPD

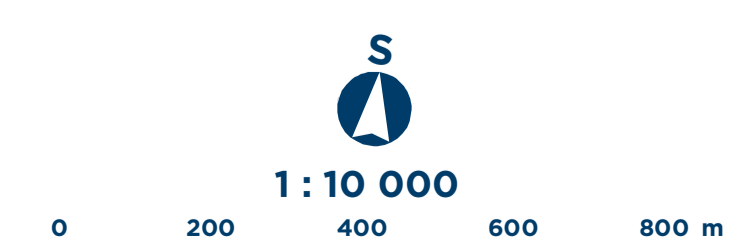

Mapový list č.


1

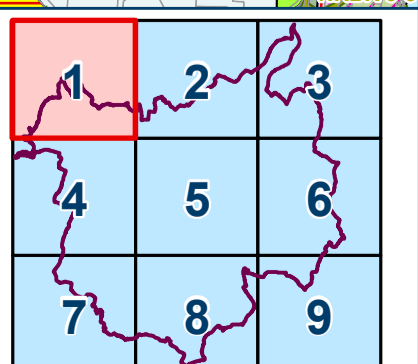

# ÚZEMNÍ PLÁN OSTRAVY


Úplné znění po Změně č.4a

# OSTRAVA!!!

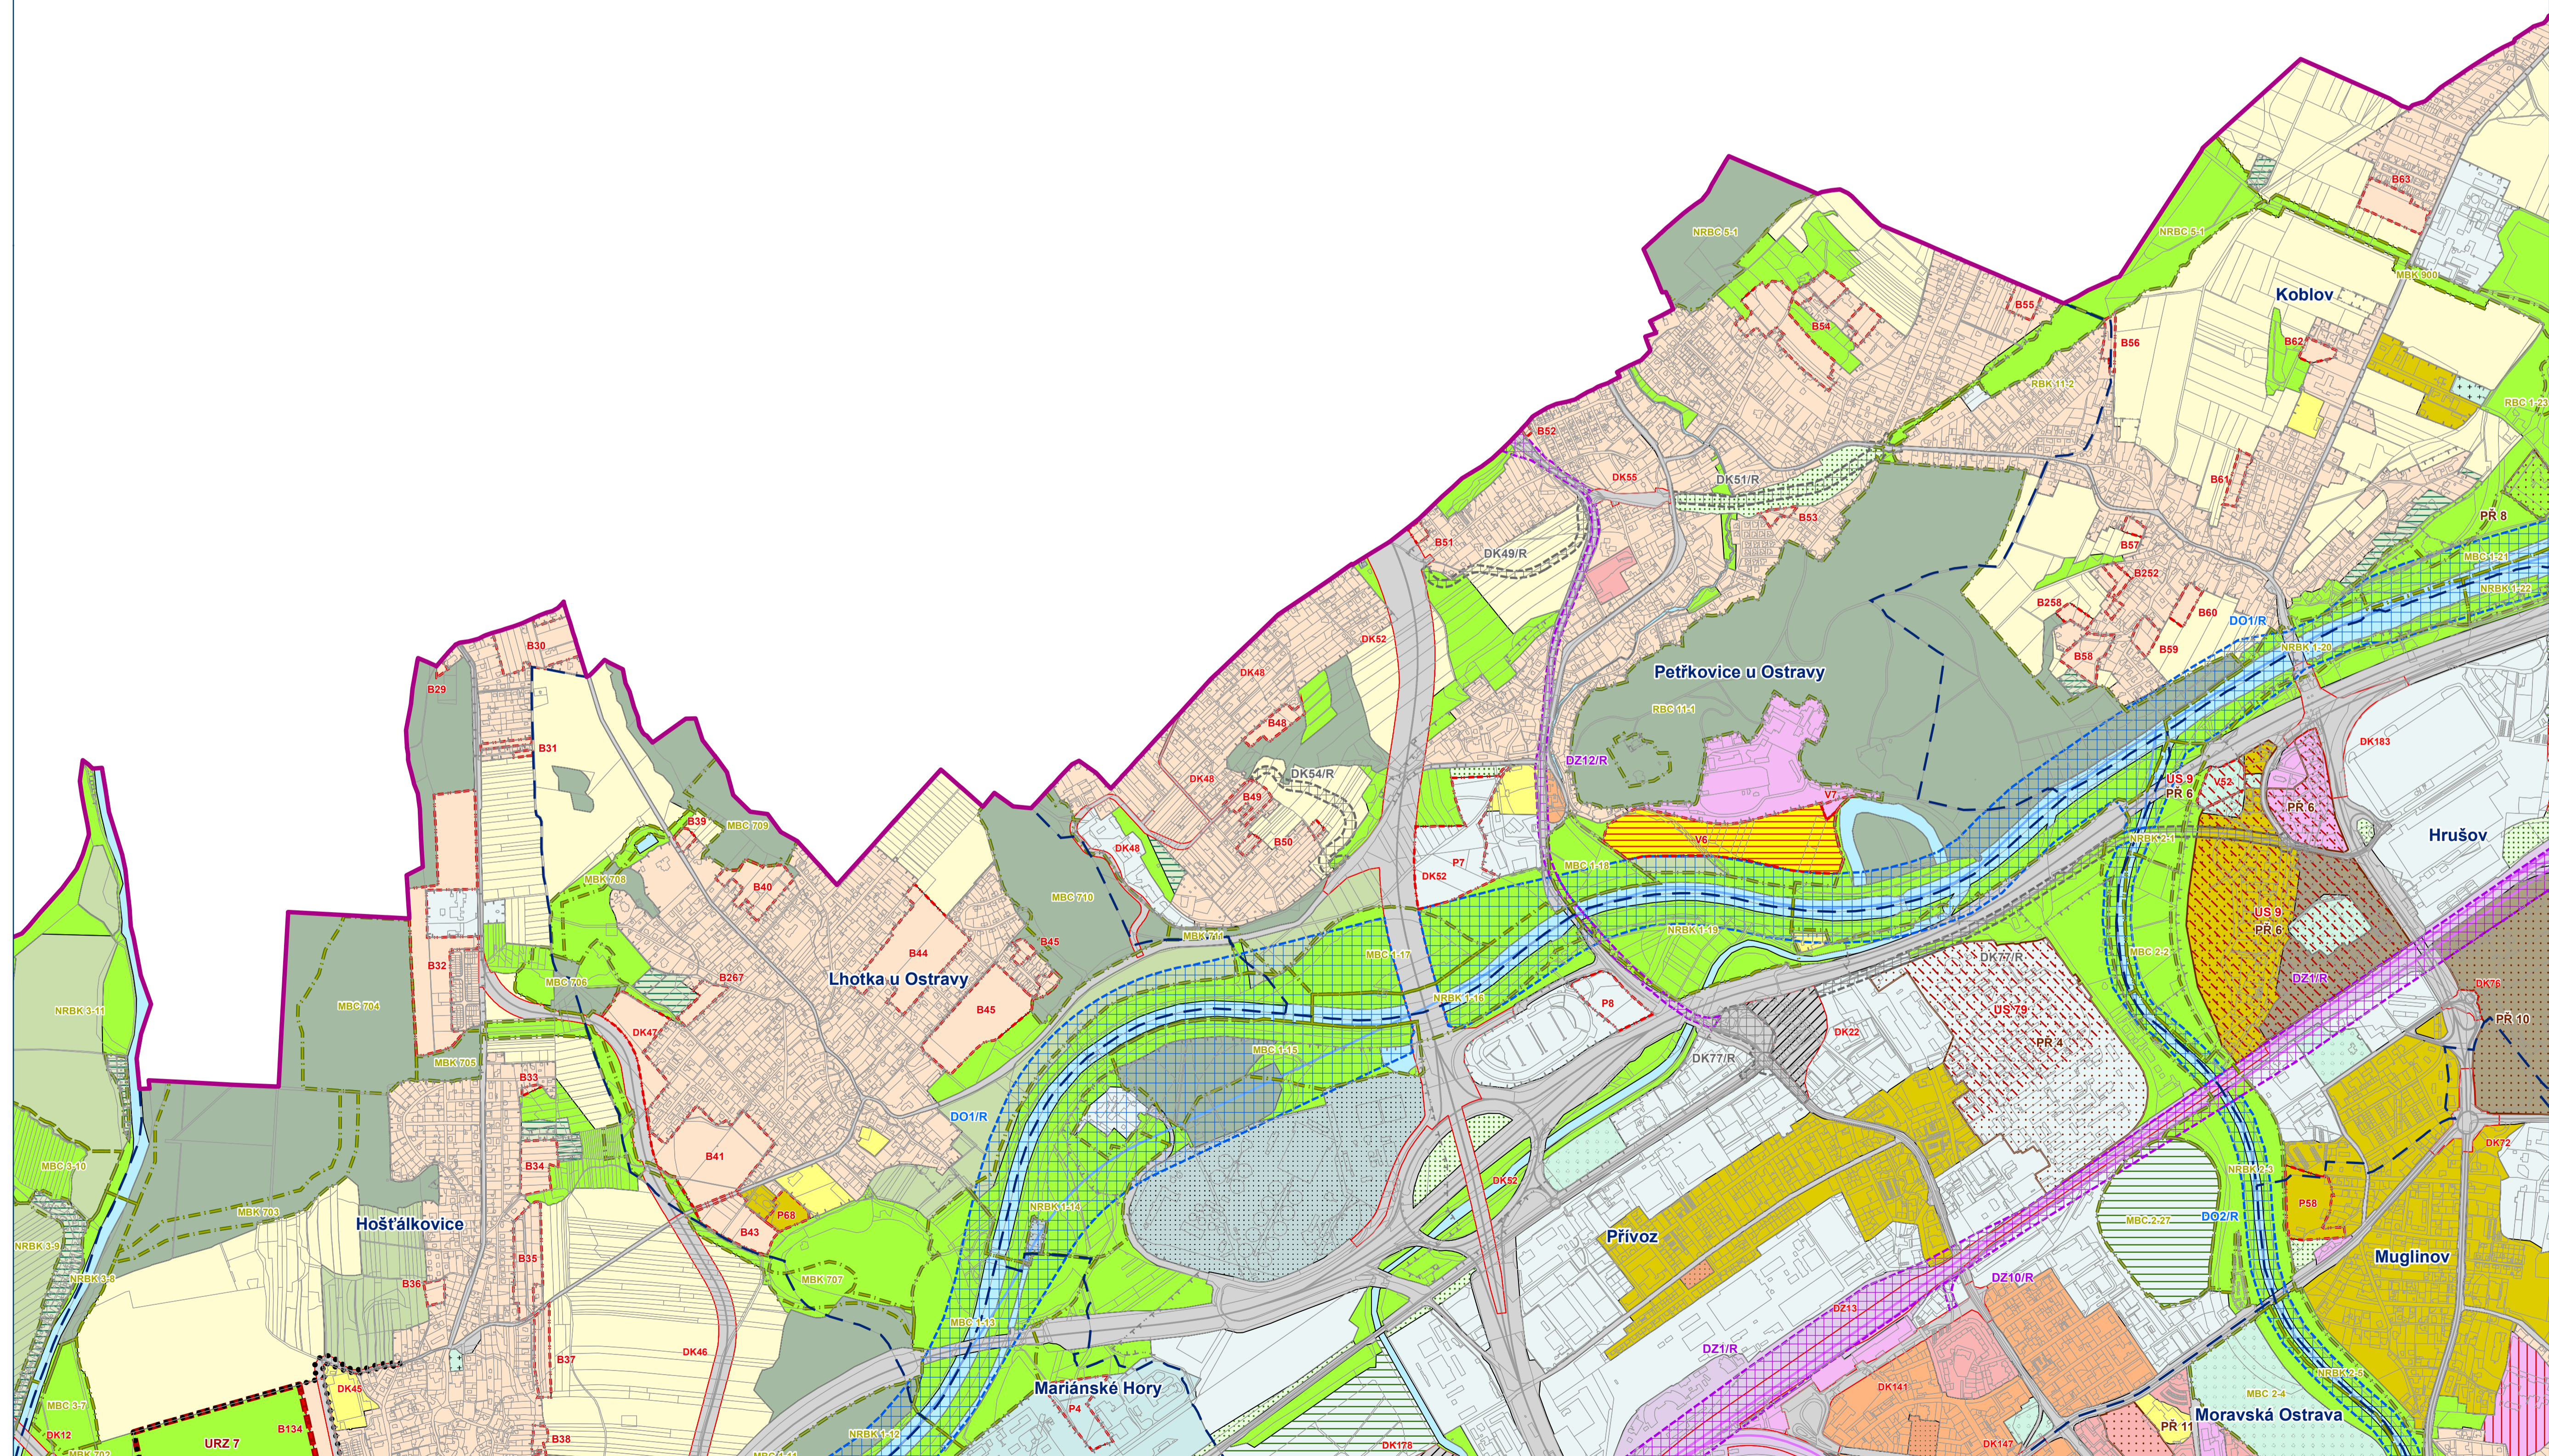


**HLAVNÍ VÝKRES**  
Urbanistická koncepce

Záznam o účinnosti: Územní plán Ostravy úplné znění po Změně č. 4a  
označení správního orgánu, který změnu vydal: Zastupitelstvo města Ostravy  
pořadové číslo poslední změny: 4a  
datum nabytí účinnosti změny:  
jméno a příjmení, funkce a podpis oprávněné úřední osoby pořizovatele, otisk úředního razítka:  
Ing. Tereza Nováčková, pořizovatel ÚPD

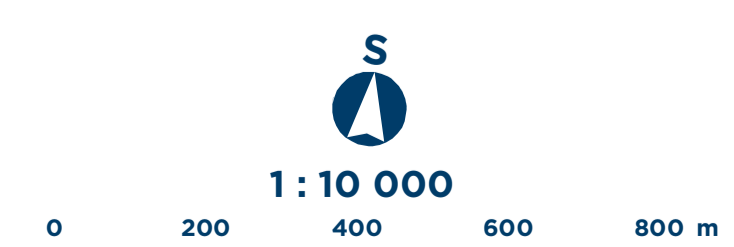

Mapový list č.


**2**

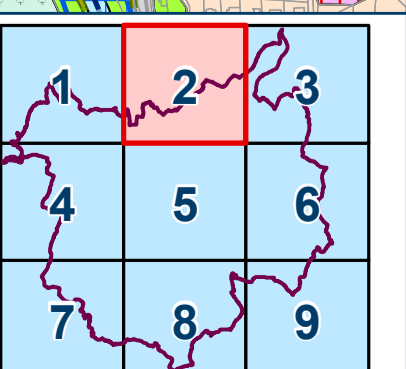

# ÚZEMNÍ PLÁN OSTRAVY


Úplné znění po Změně č.4a

OSTRAVA!!!

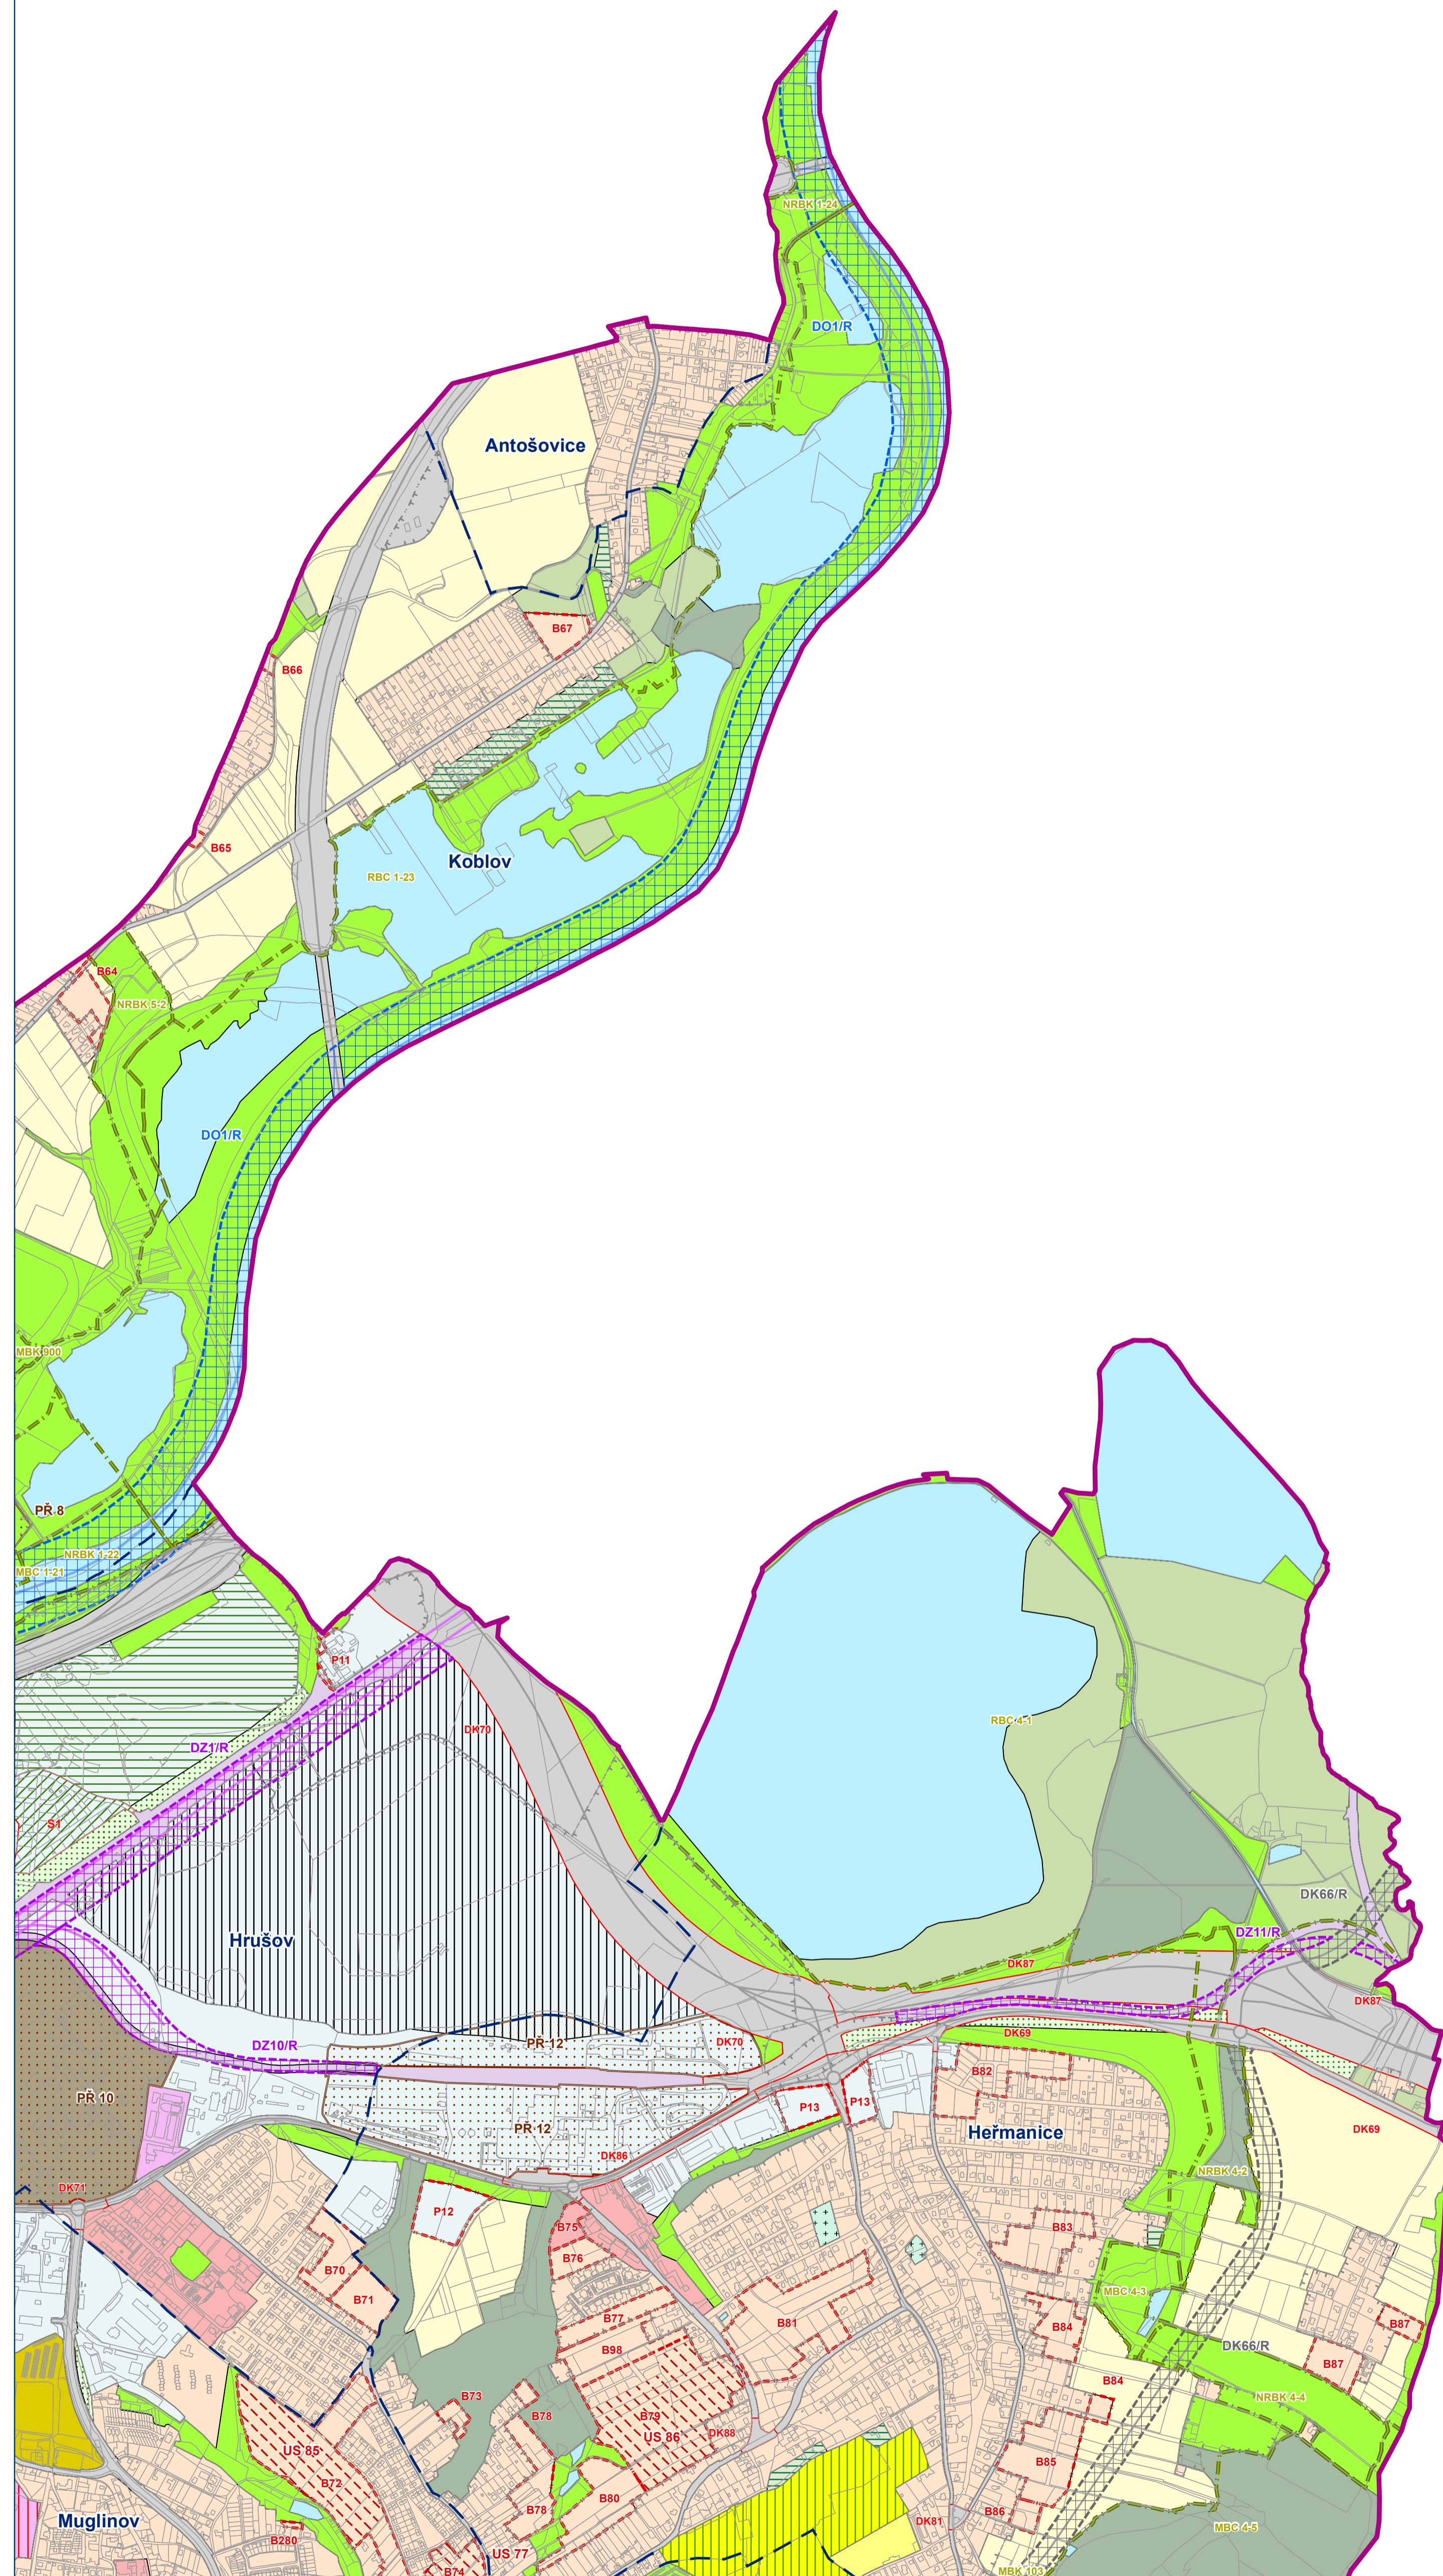


**HLAVNÍ VÝKRES**  
Urbanistická koncepce

Záznam o účinnosti: Územní plán Ostravy úplné znění po Změně č. 4a  
označení správního orgánu, který změnu vydal: Zastupitelstvo města Ostravy  
pořadové číslo poslední změny: 4a  
datum nabytí účinnosti změny:  
jméno a příjmení, funkce a podpis oprávněné úřední osoby pořizovatele, otisk úředního razítka:  
Ing. Tereza Nováčková, pořizovatel ÚPD

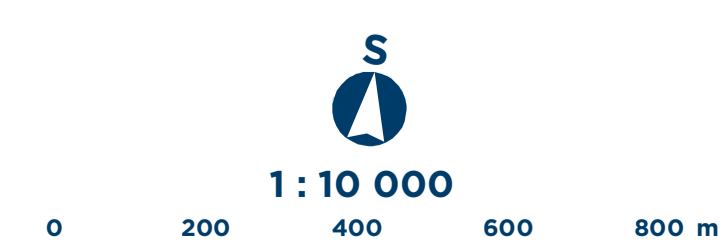

Mapový list č.


**3**

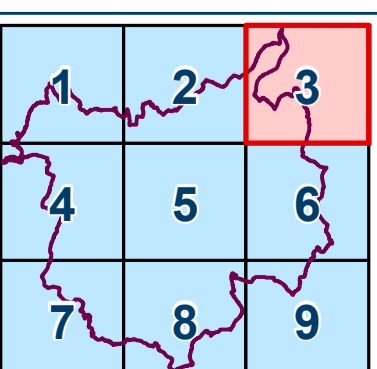

# ÚZEMNÍ PLÁN OSTRAVY


Úplné znění po Změně č.4a

# OSTRAVA!!!

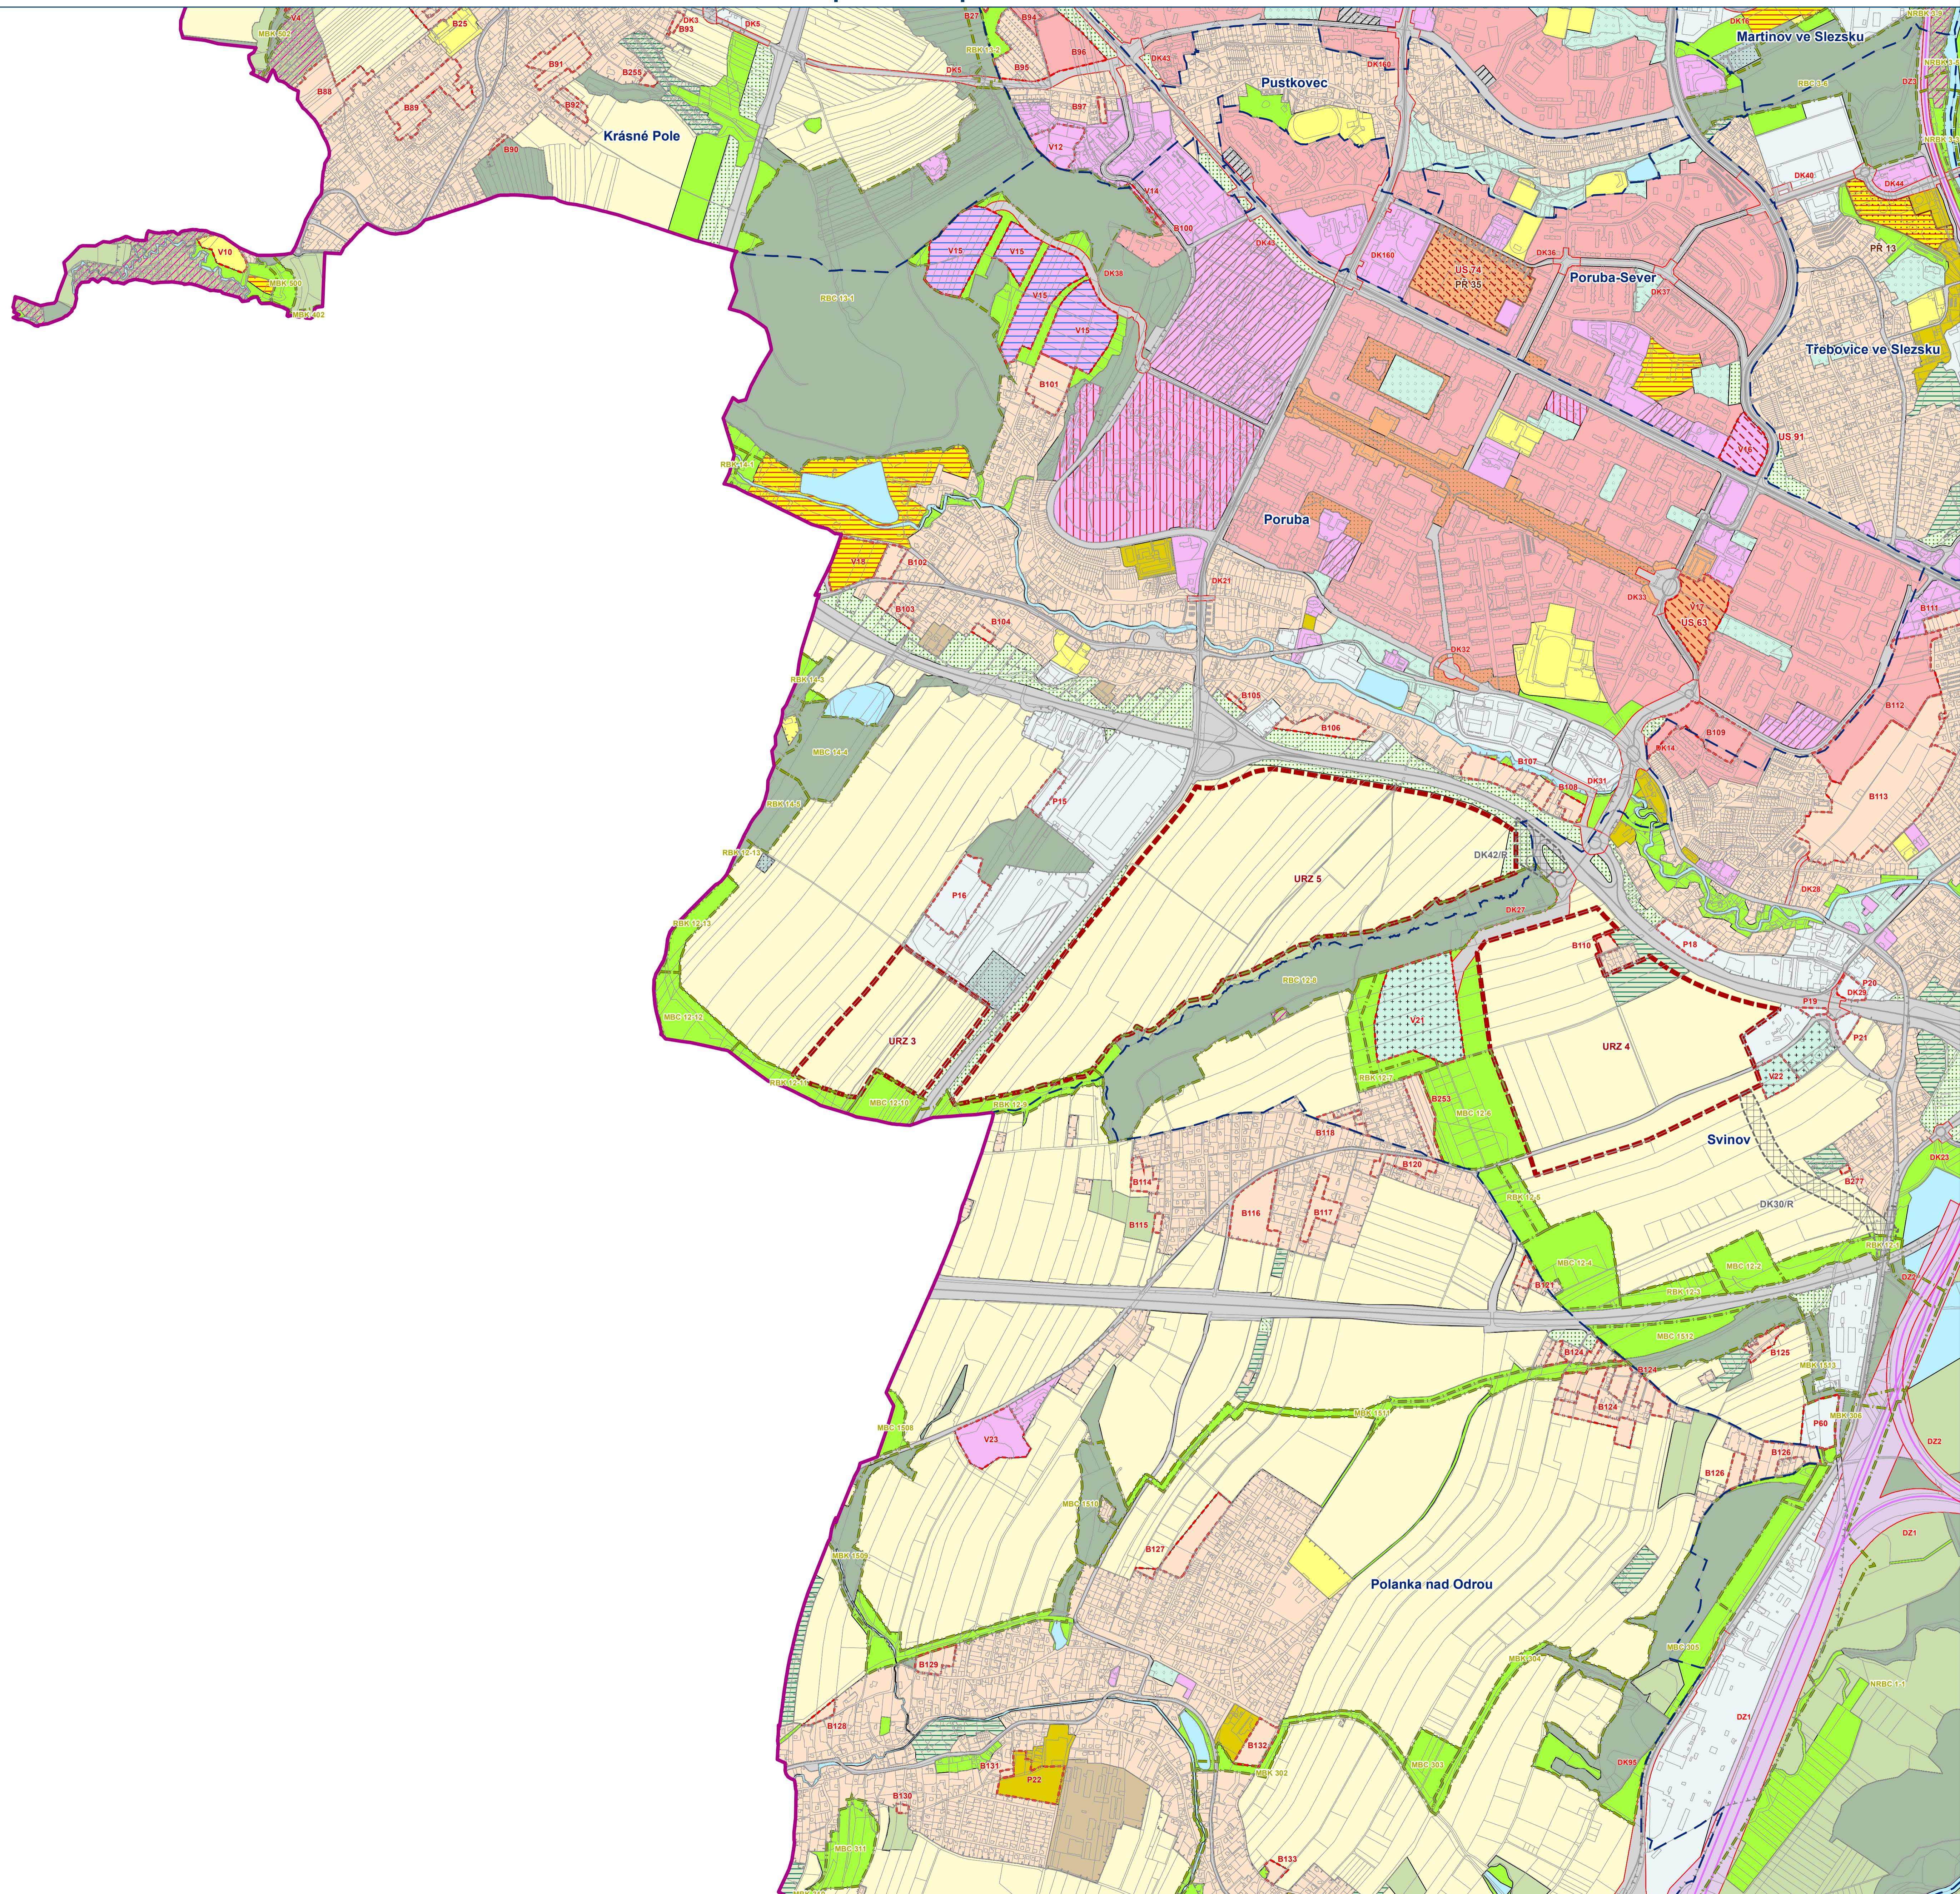


**HLAVNÍ VÝKRES**  
Urbanistická koncepce

Záznam o účinnosti: Územní plán Ostravy úplné znění po Změně č. 4a  
označení správního orgánu, který změnu vydal: Zastupitelstvo města Ostravy  
pořadové číslo poslední změny: 4a  
datum nabytí účinnosti změny:  
jméno a příjmení, funkce a podpis oprávněné úřední osoby pořizovatele, otisk úředního razítka:  
Ing. Tereza Nováčková, pořizovatel ÚPD

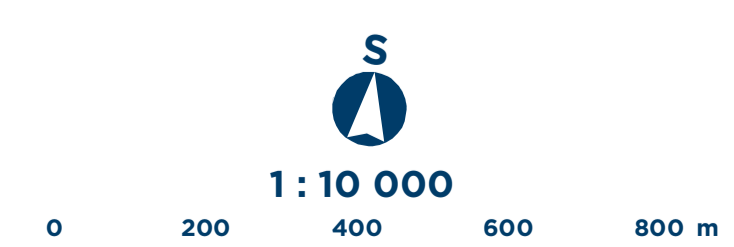

Mapový list č.


**4**

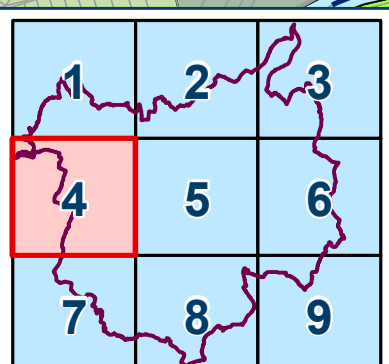

# ÚZEMNÍ PLÁN OSTRAVY


Úplné znění po Změně č.4a

# OSTRAVA!!!

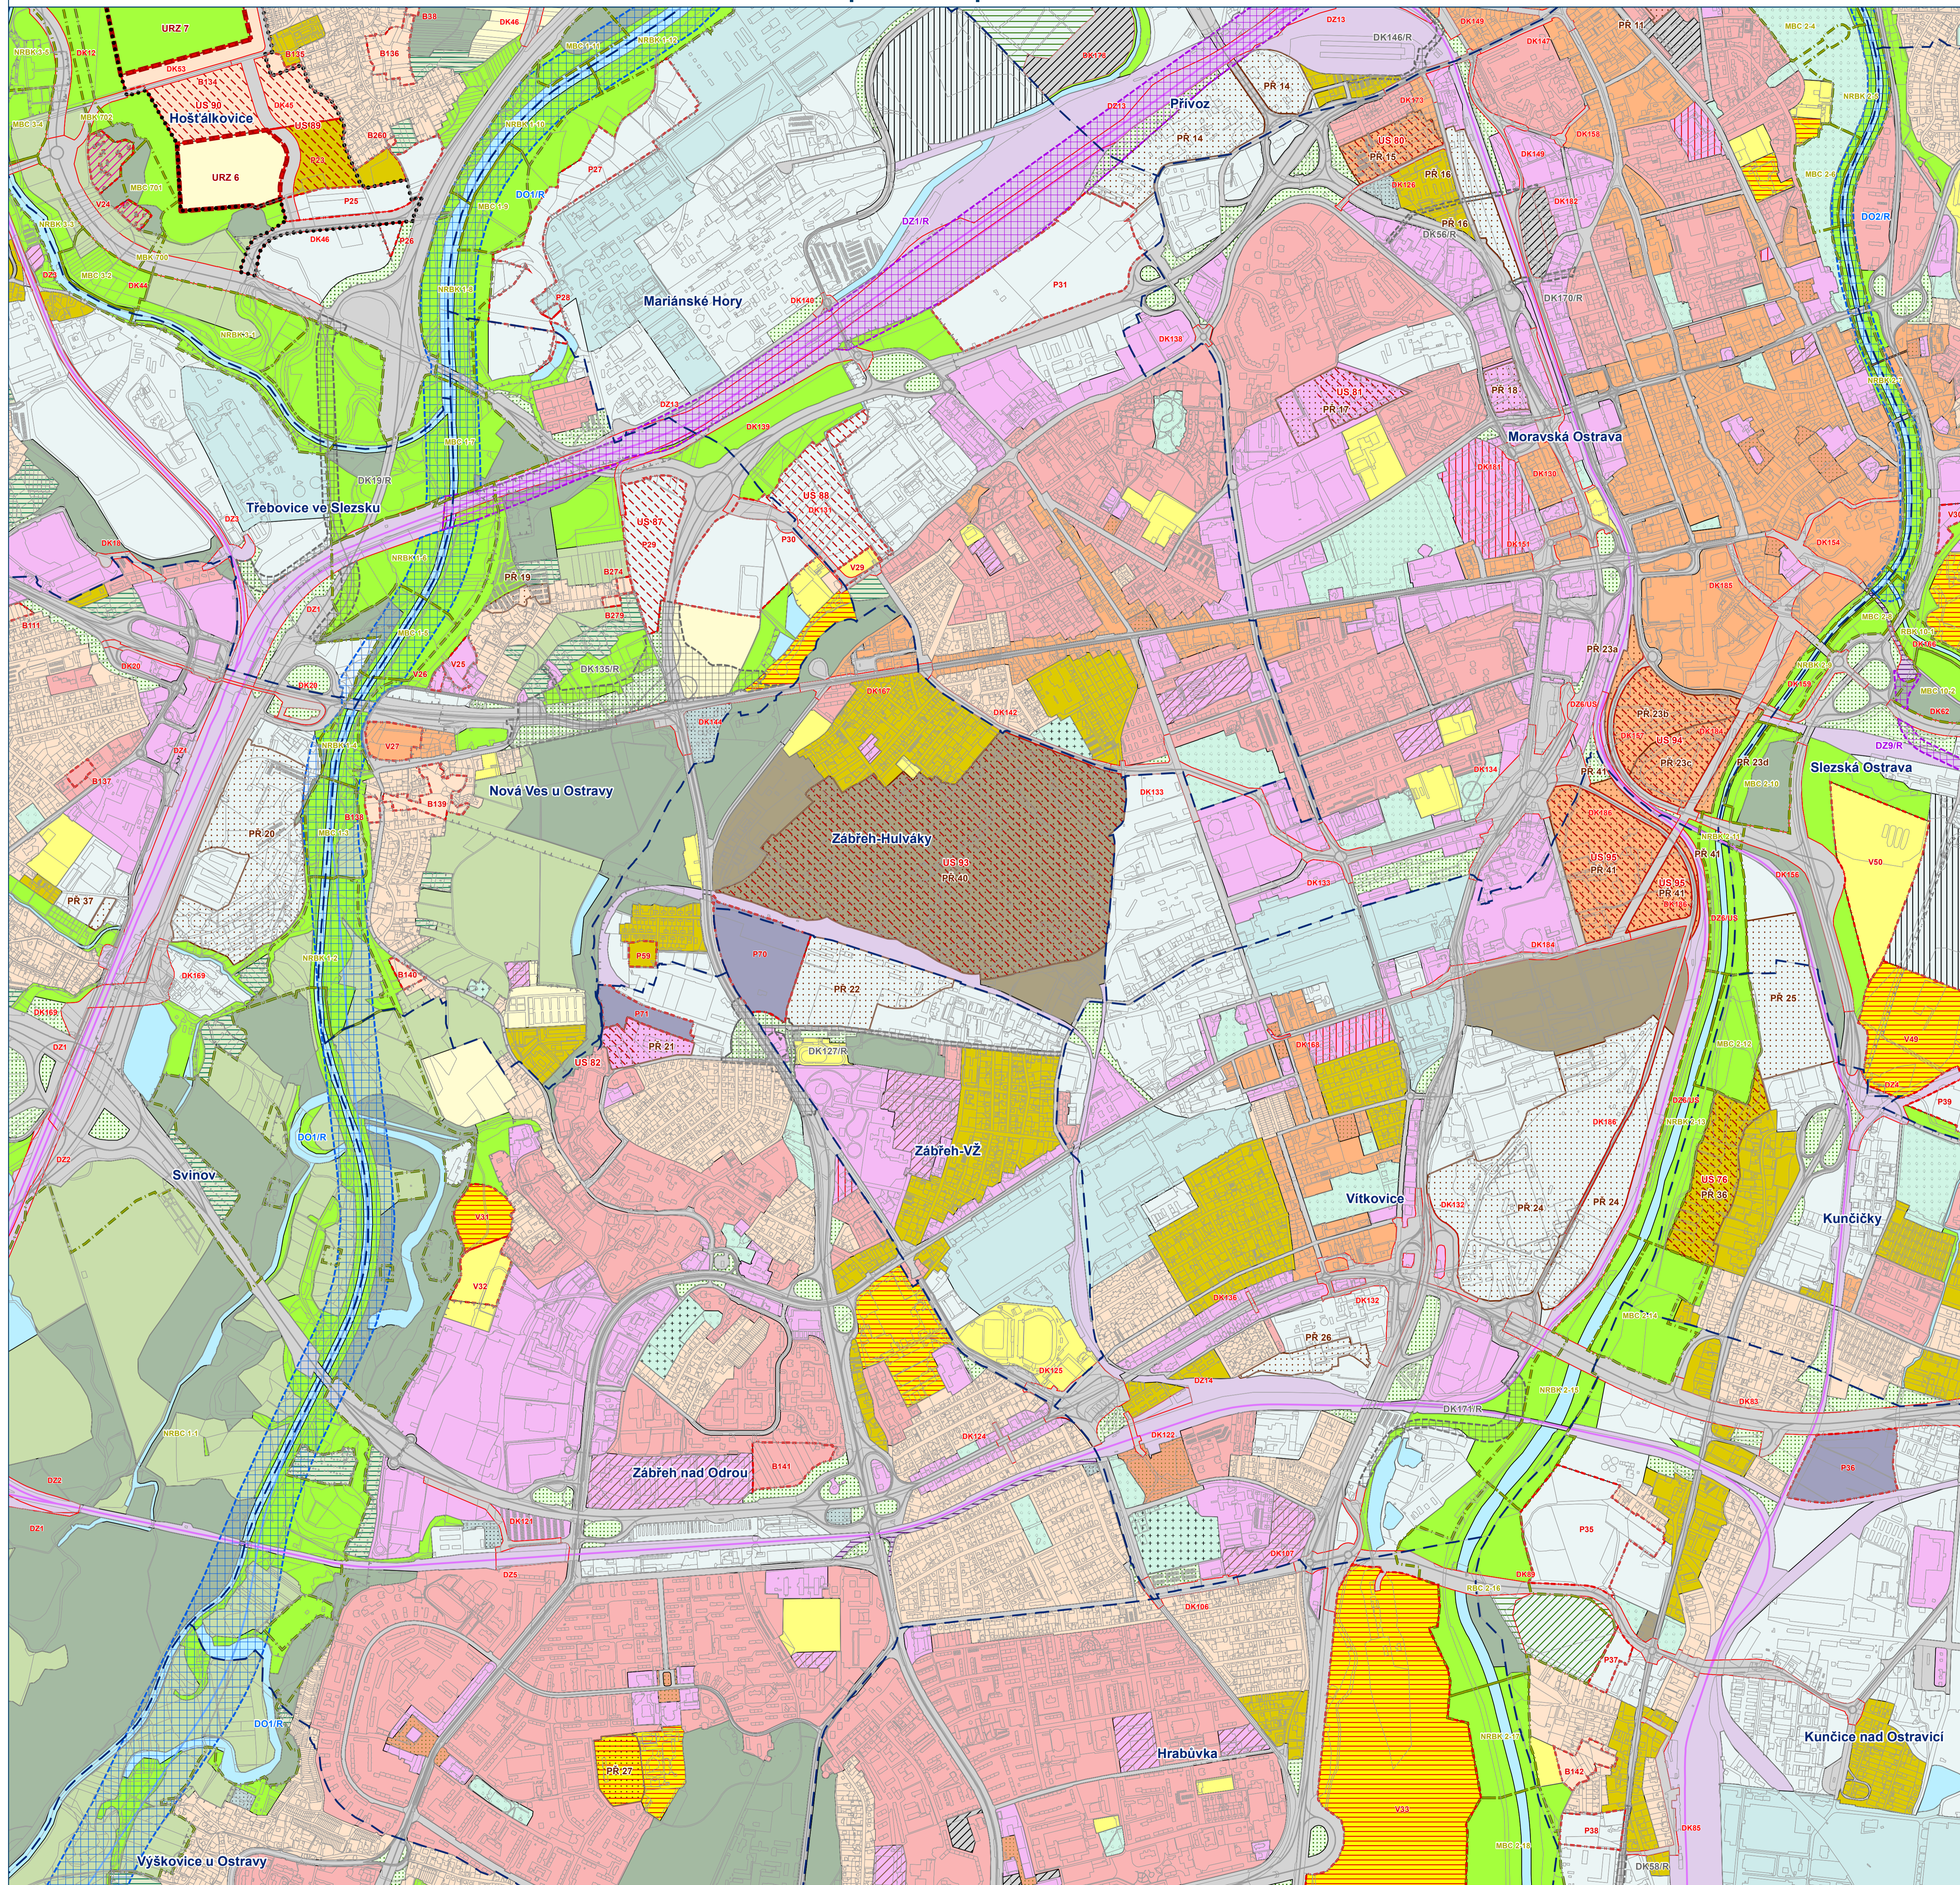


**HLAVNÍ VÝKRES**  
Urbanistická koncepce

Záznam o účinnosti: Územní plán Ostravy úplné znění po Změně č. 4a  
označení správního orgánu, který změnu vydal: Zastupitelstvo města Ostravy  
pořadové číslo poslední změny: 4a  
datum nabytí účinnosti změny:  
jméno a příjmení, funkce a podpis oprávněné úřední osoby pořizovatele, otisk úředního razítka:  
Ing. Tereza Nováčková, pořizovatel ÚPD

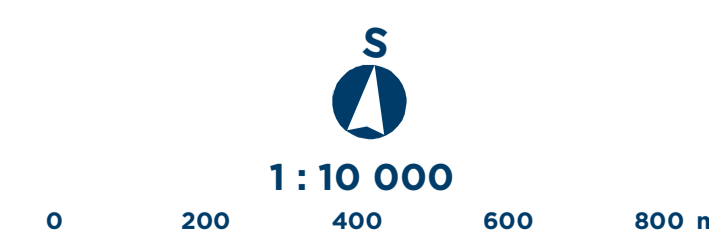

Mapový list č.


**5**

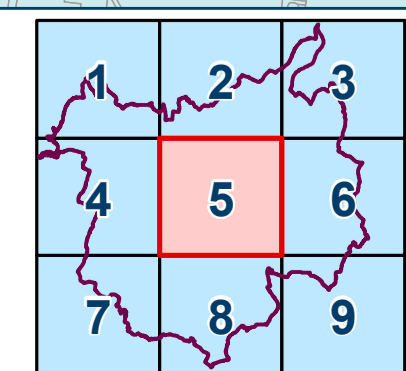

# ÚZEMNÍ PLÁN OSTRAVY


Úplné znění po Změně č.4a

OSTRAVA!!!

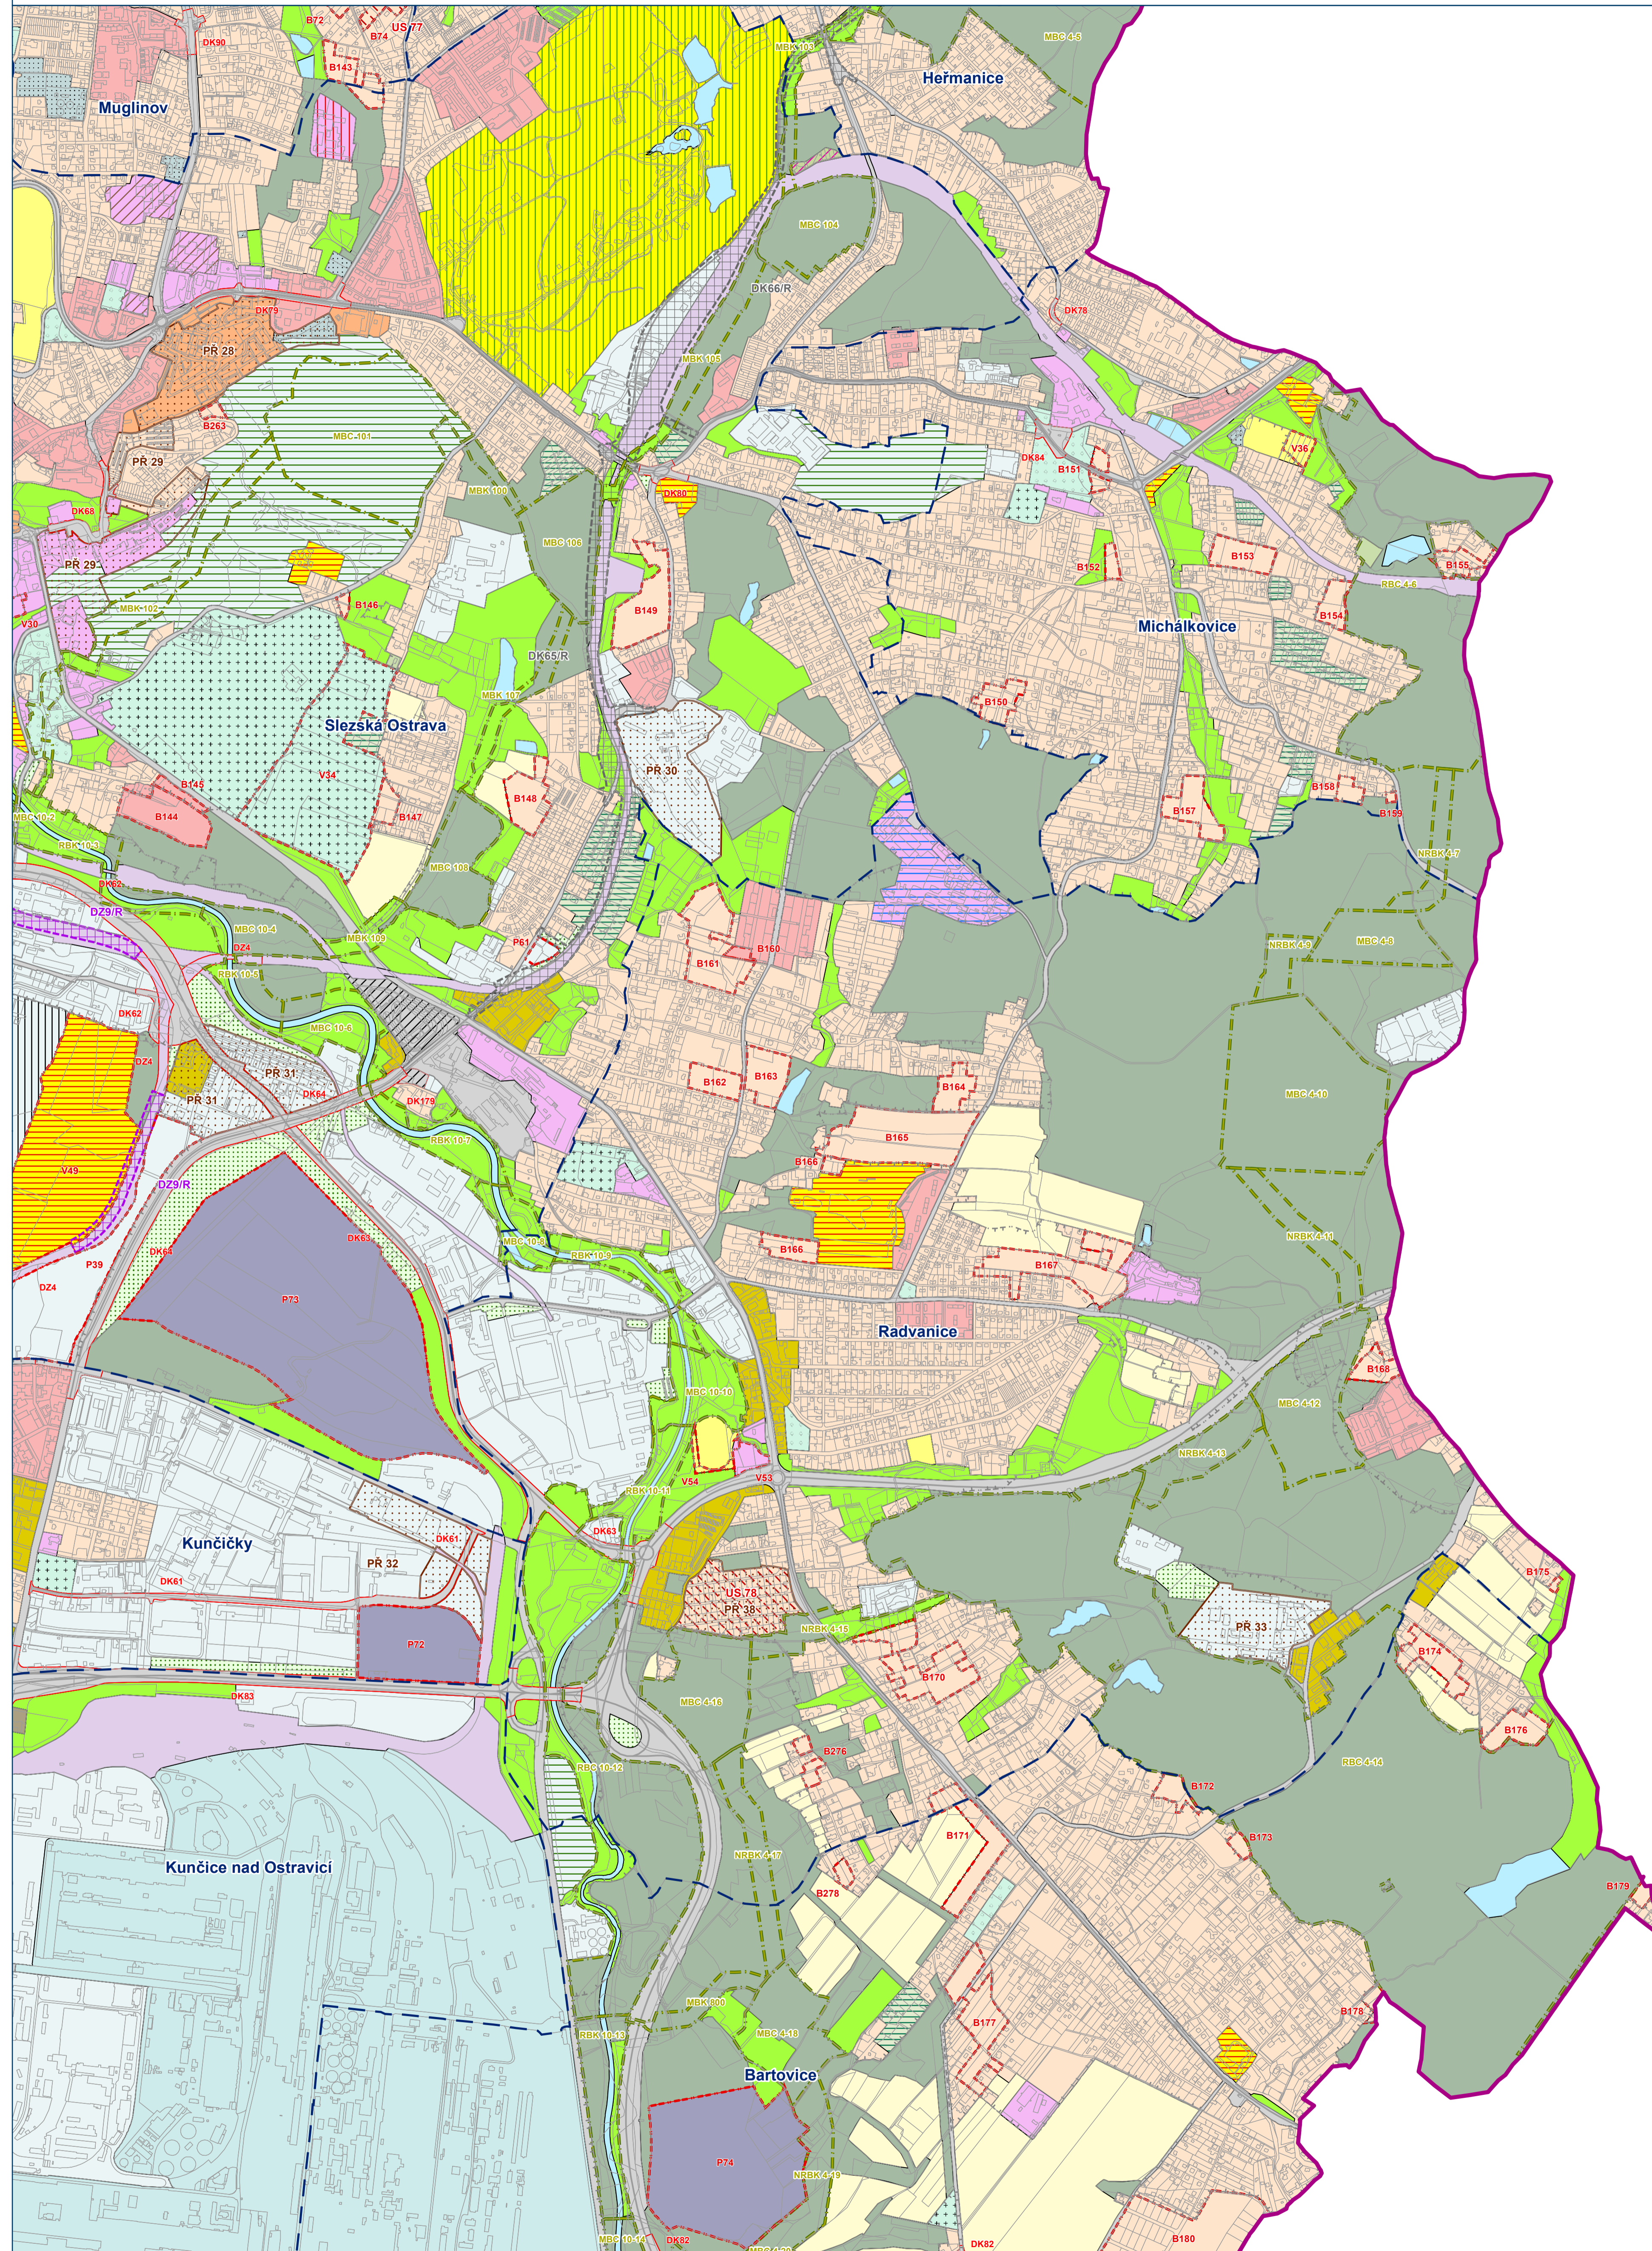


**HLAVNÍ VÝKRES**  
Urbanistická koncepce

Záznam o účinnosti: Územní plán Ostravy úplné znění po Změně č. 4a  
označení správního orgánu, který změnu vydal: Zastupitelstvo města Ostravy  
pořadové číslo poslední změny: 4a  
datum nabytí účinnosti změny:  
jméno a příjmení, funkce a podpis oprávněné úřední osoby pořizovatele, otisk úředního razítka:  
Ing. Tereza Nováčková, pořizovatel ÚPD

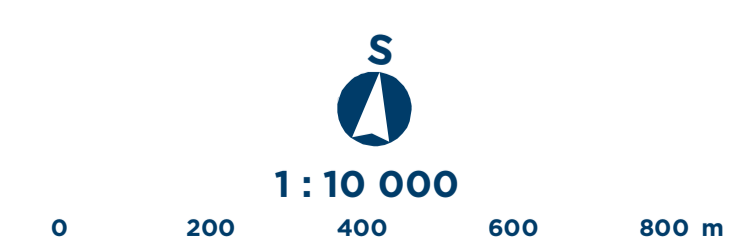

Mapový list č.


**6**

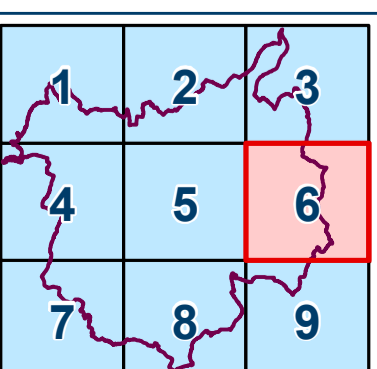

# ÚZEMNÍ PLÁN OSTRAVY


Úplné znění po Změně č.4a

# OSTRAVA!!!

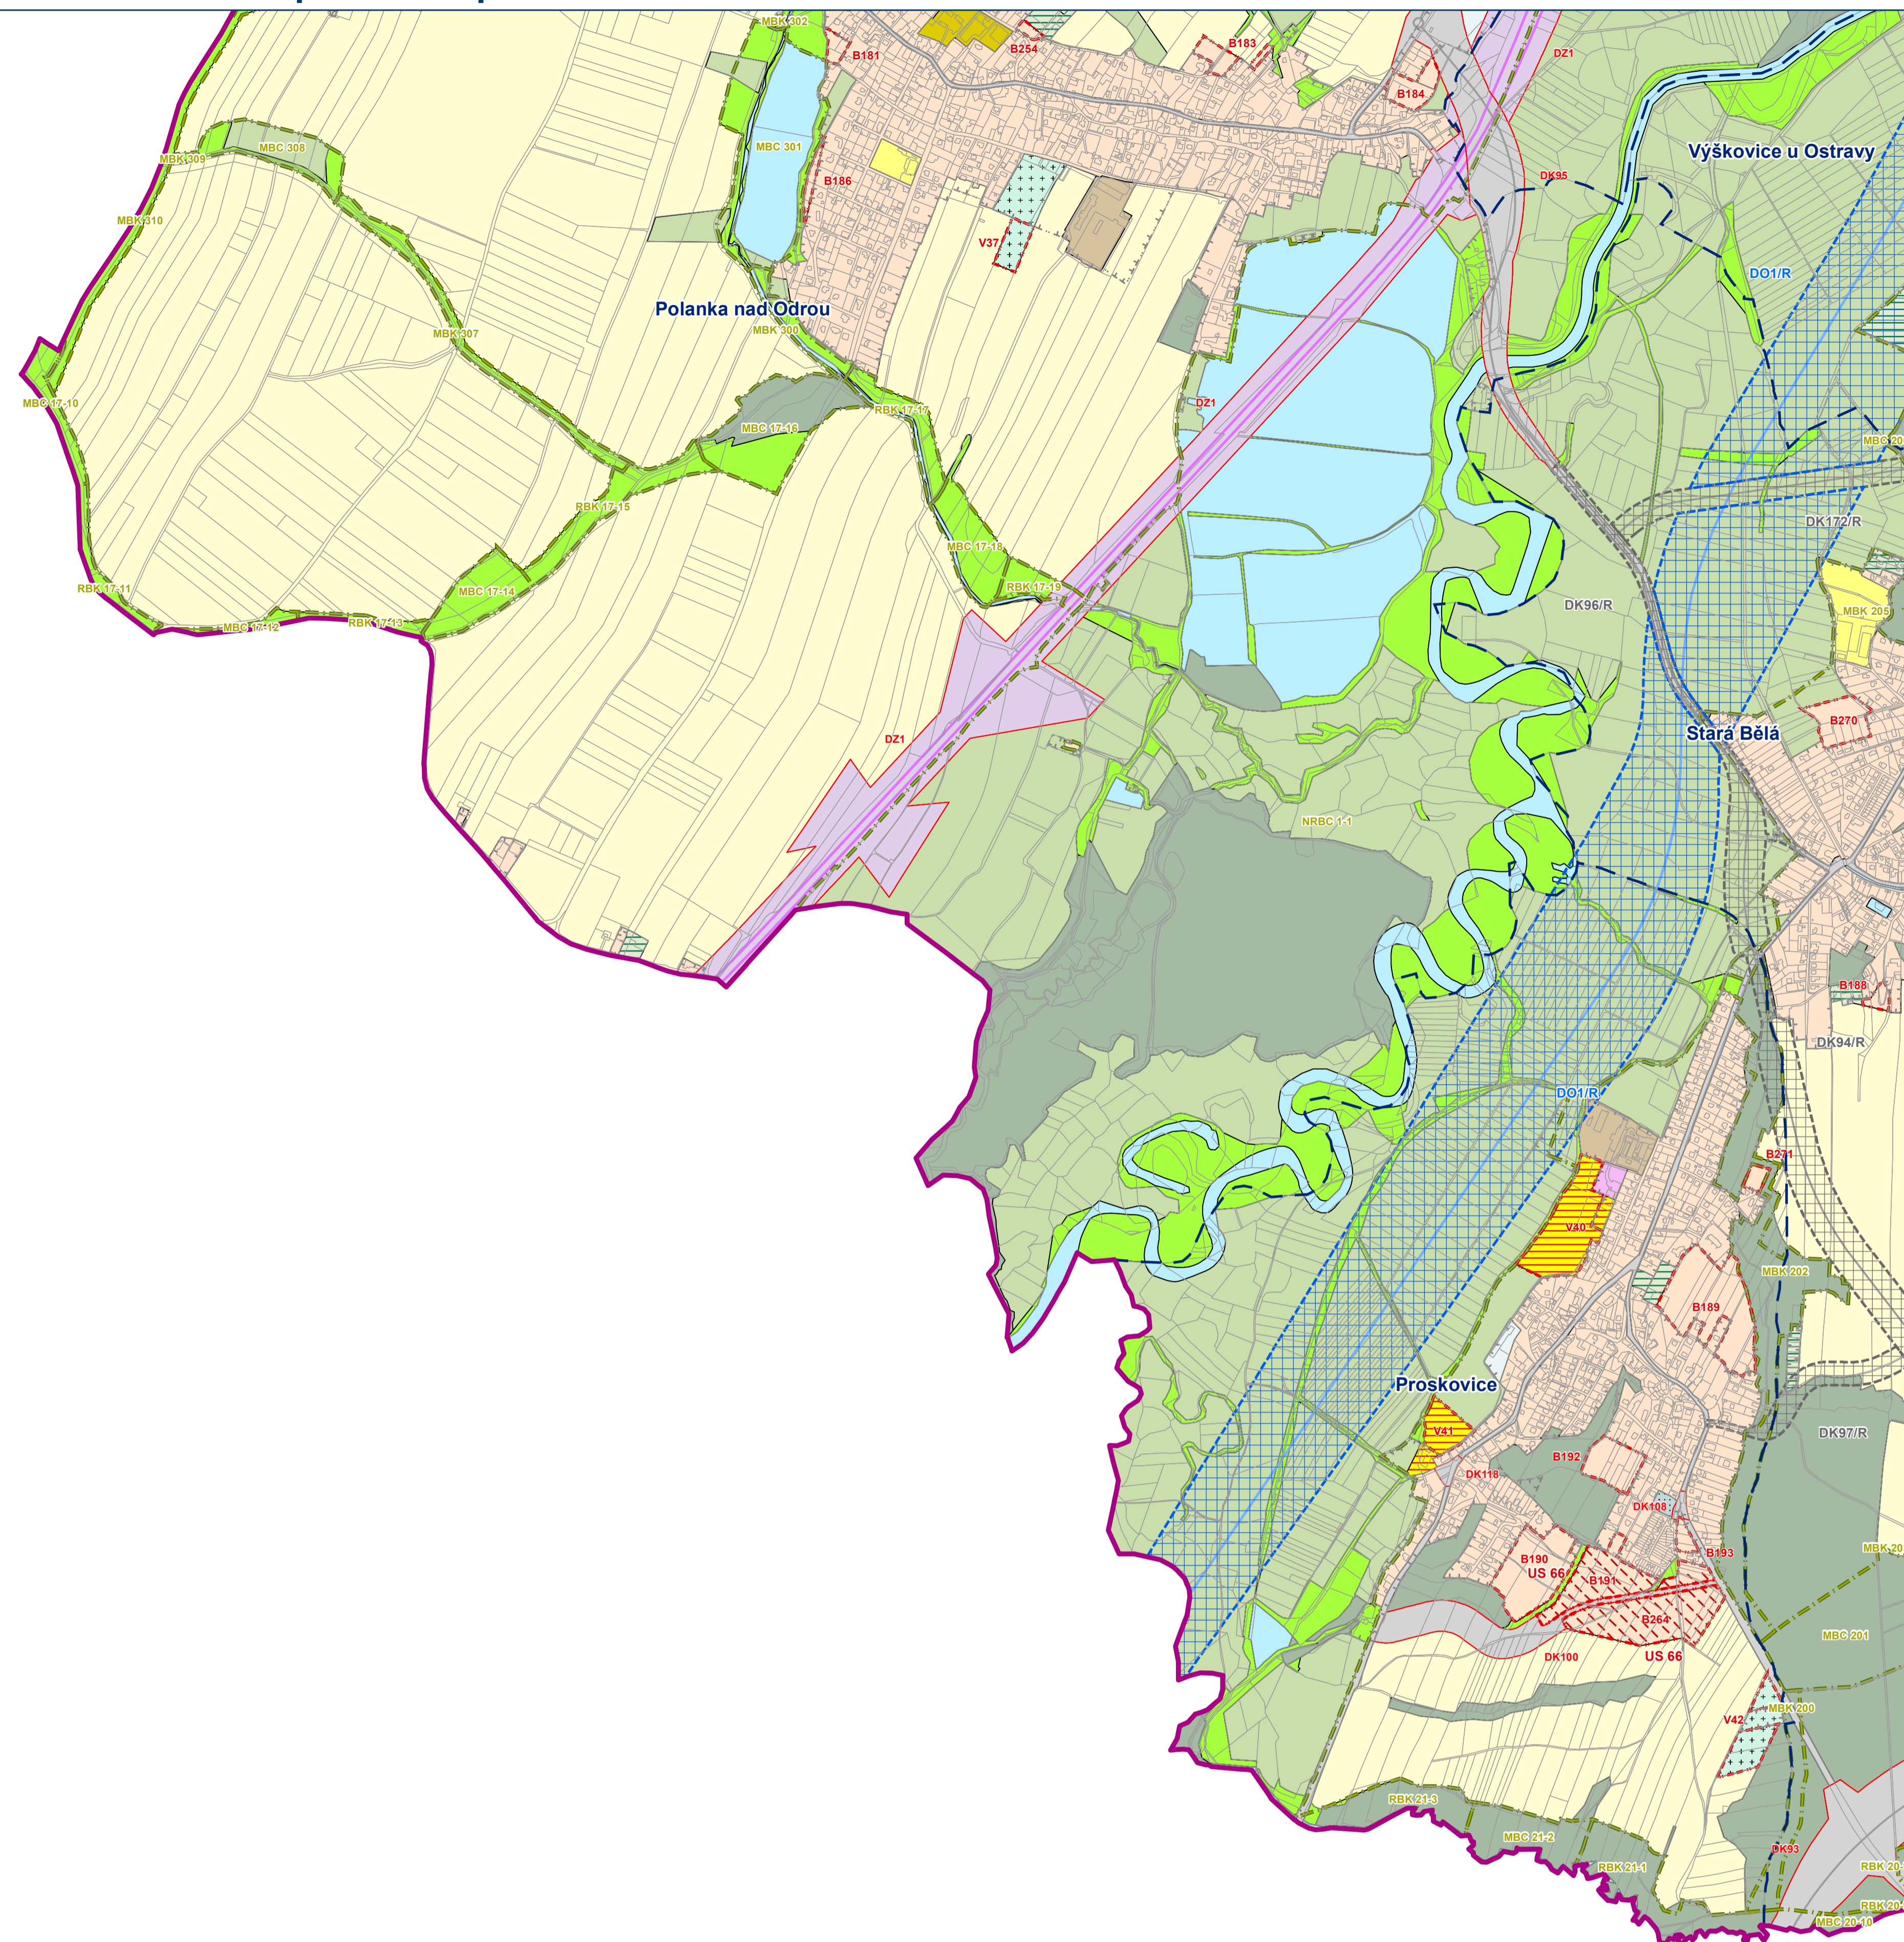


**HLAVNÍ VÝKRES**  
Urbanistická koncepce

Záznam o účinnosti: Územní plán Ostravy úplné znění po Změně č. 4a  
označení správního orgánu, který změnu vydal: Zastupitelstvo města Ostravy  
pořadové číslo poslední změny: 4a  
datum nabytí účinnosti změny:  
jméno a příjmení, funkce a podpis oprávněné úřední osoby pořizovatele, otisk úředního razítka:  
Ing. Tereza Nováčková, pořizovatel ÚPD

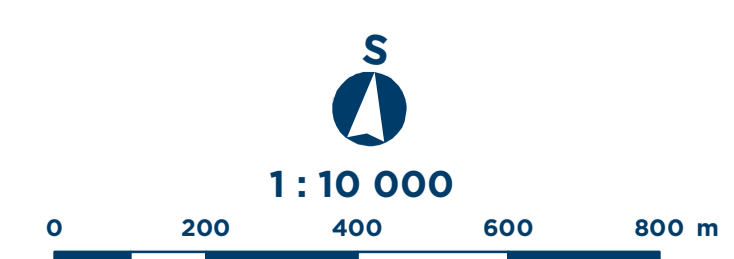

Mapový list č.


**7**

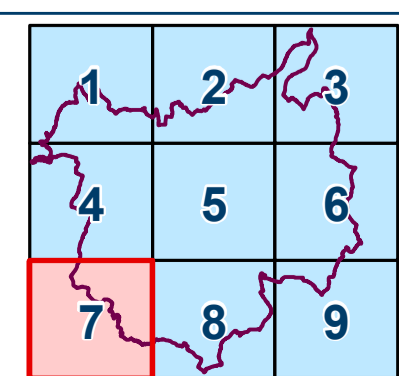

# ÚZEMNÍ PLÁN OSTRAVY


Úplné znění po Změně č.4a

# OSTRAVA!!!

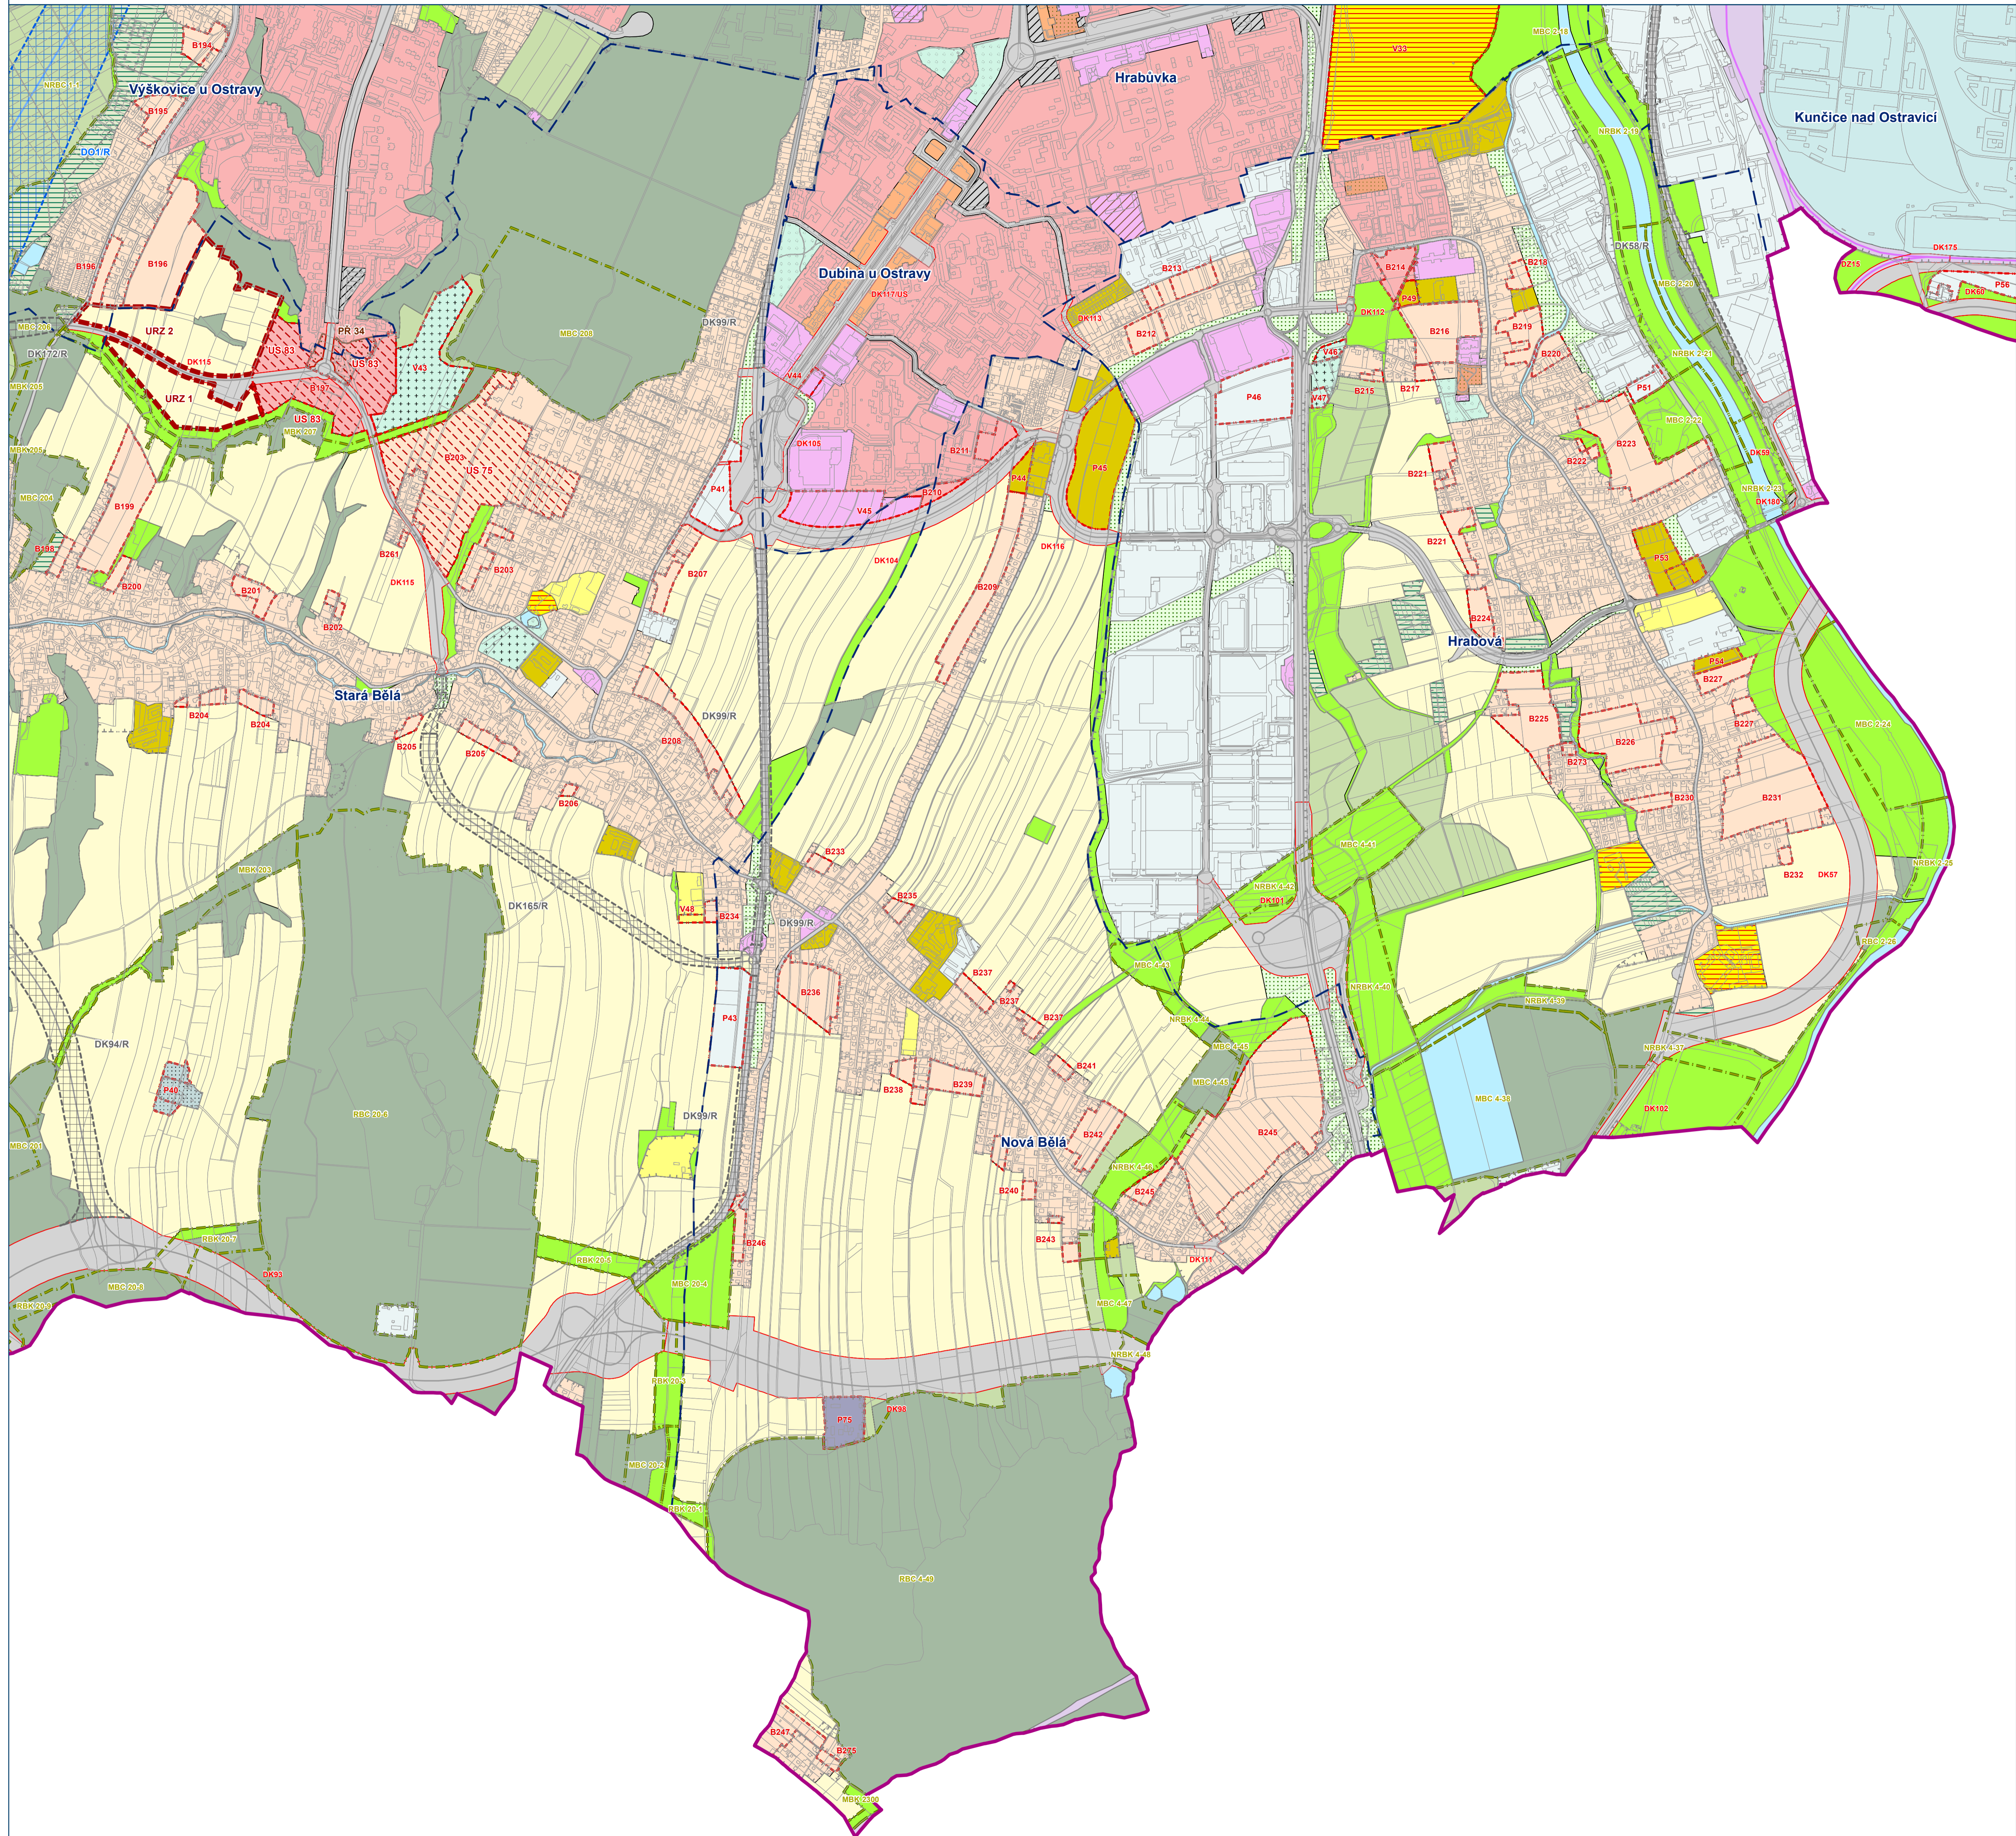


**HLAVNÍ VÝKRES**  
Urbanistická koncepce

Záznam o účinnosti: Územní plán Ostravy úplné znění po Změně č. 4a  
označení správního orgánu, který změnu vydal: Zastupitelstvo města Ostravy  
pořadové číslo poslední změny: 4a  
datum nabytí účinnosti změny:  
jméno a příjmení, funkce a podpis oprávněné úřední osoby pořizovatele, otisk úředního razítka:  
Ing. Tereza Nováčková, pořizovatel ÚPD

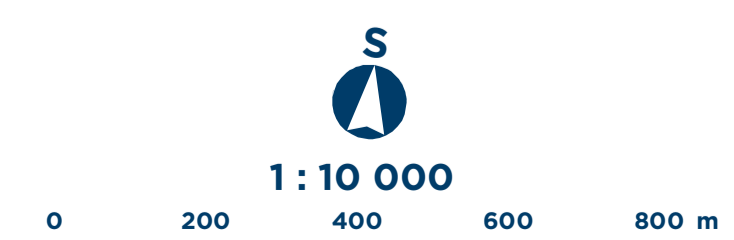

Mapový list č.

**8**

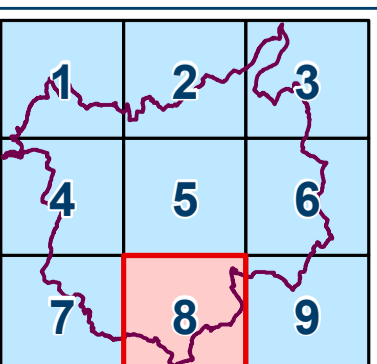




# ÚZEMNÍ PLÁN OSTRAVY


Úplné znění po Změně č.4a

OSTRAVA!!!

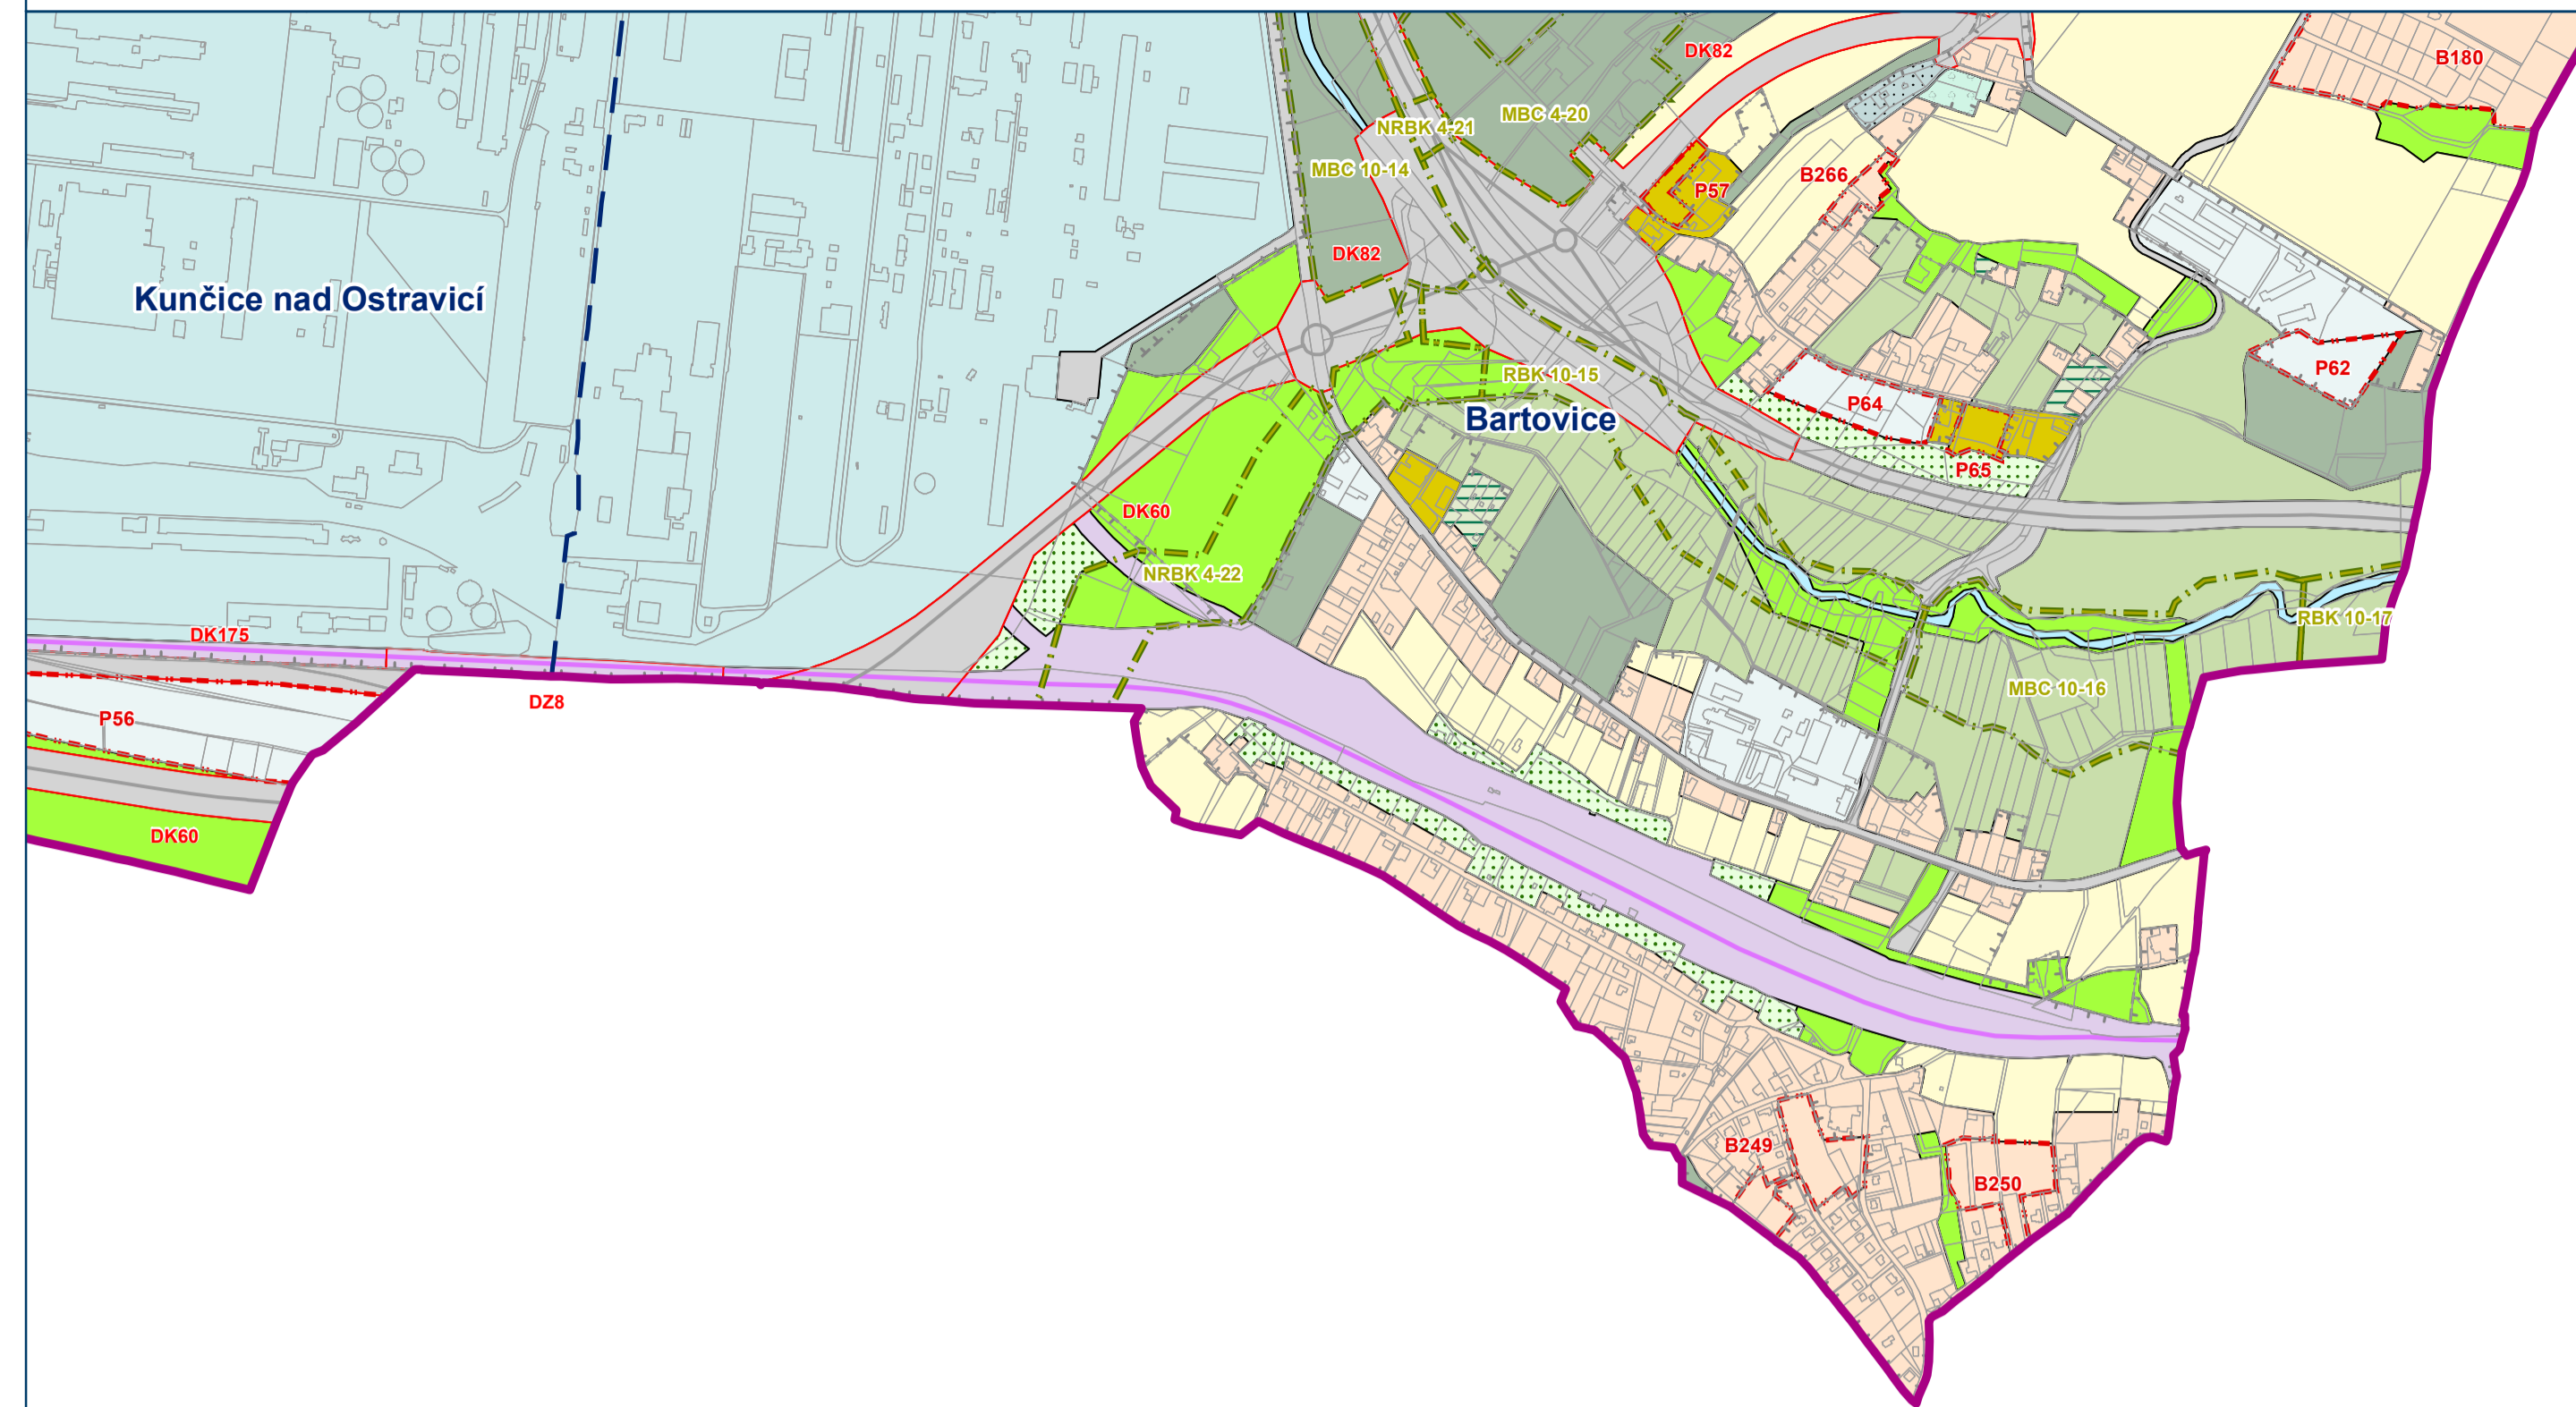

**HLAVNÍ VÝKRES**  
Urbanistická koncepce

Záznam o účinnosti: Územní plán Ostravy úplné znění po Změně č. 4a  
označení správního orgánu, který změnu vydal: Zastupitelstvo města Ostravy  
pořadové číslo poslední změny: 4a  
datum nabytí účinnosti změny:  
jméno a příjmení, funkce a podpis oprávněné úřední osoby pořizovatele, otisk úředního razítka:  
Ing. Tereza Nováčková, pořizovatel ÚPD

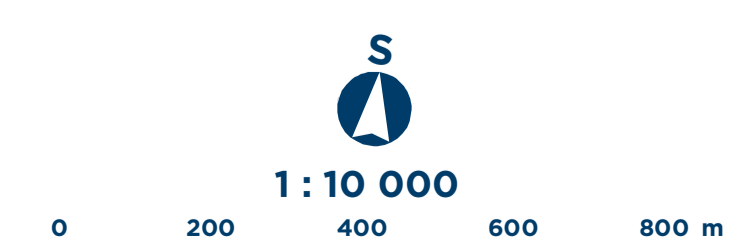

Mapový list č.

**9**

