OSTRAVA!!!

ÚZEMNÍ PLÁN OSTRAVY

INTEGROVANÝ OPERAČNÍ PROGRAM
EVROPSKÁ UNIE
EVROPSKÝ FOND PRO REGIONÁLNÍ ROZVOJ
ŠANCE PRO VÁŠ ROZVOJ
MINISTERSTVO PRO MÍSTNÍ ROZVOJ ČR
Projekt "Pořízení nového Územního plánu města Ostravy" byl spolufinancován z prostředků Evropské Unie, Evropského fondu pro regionální rozvoj.

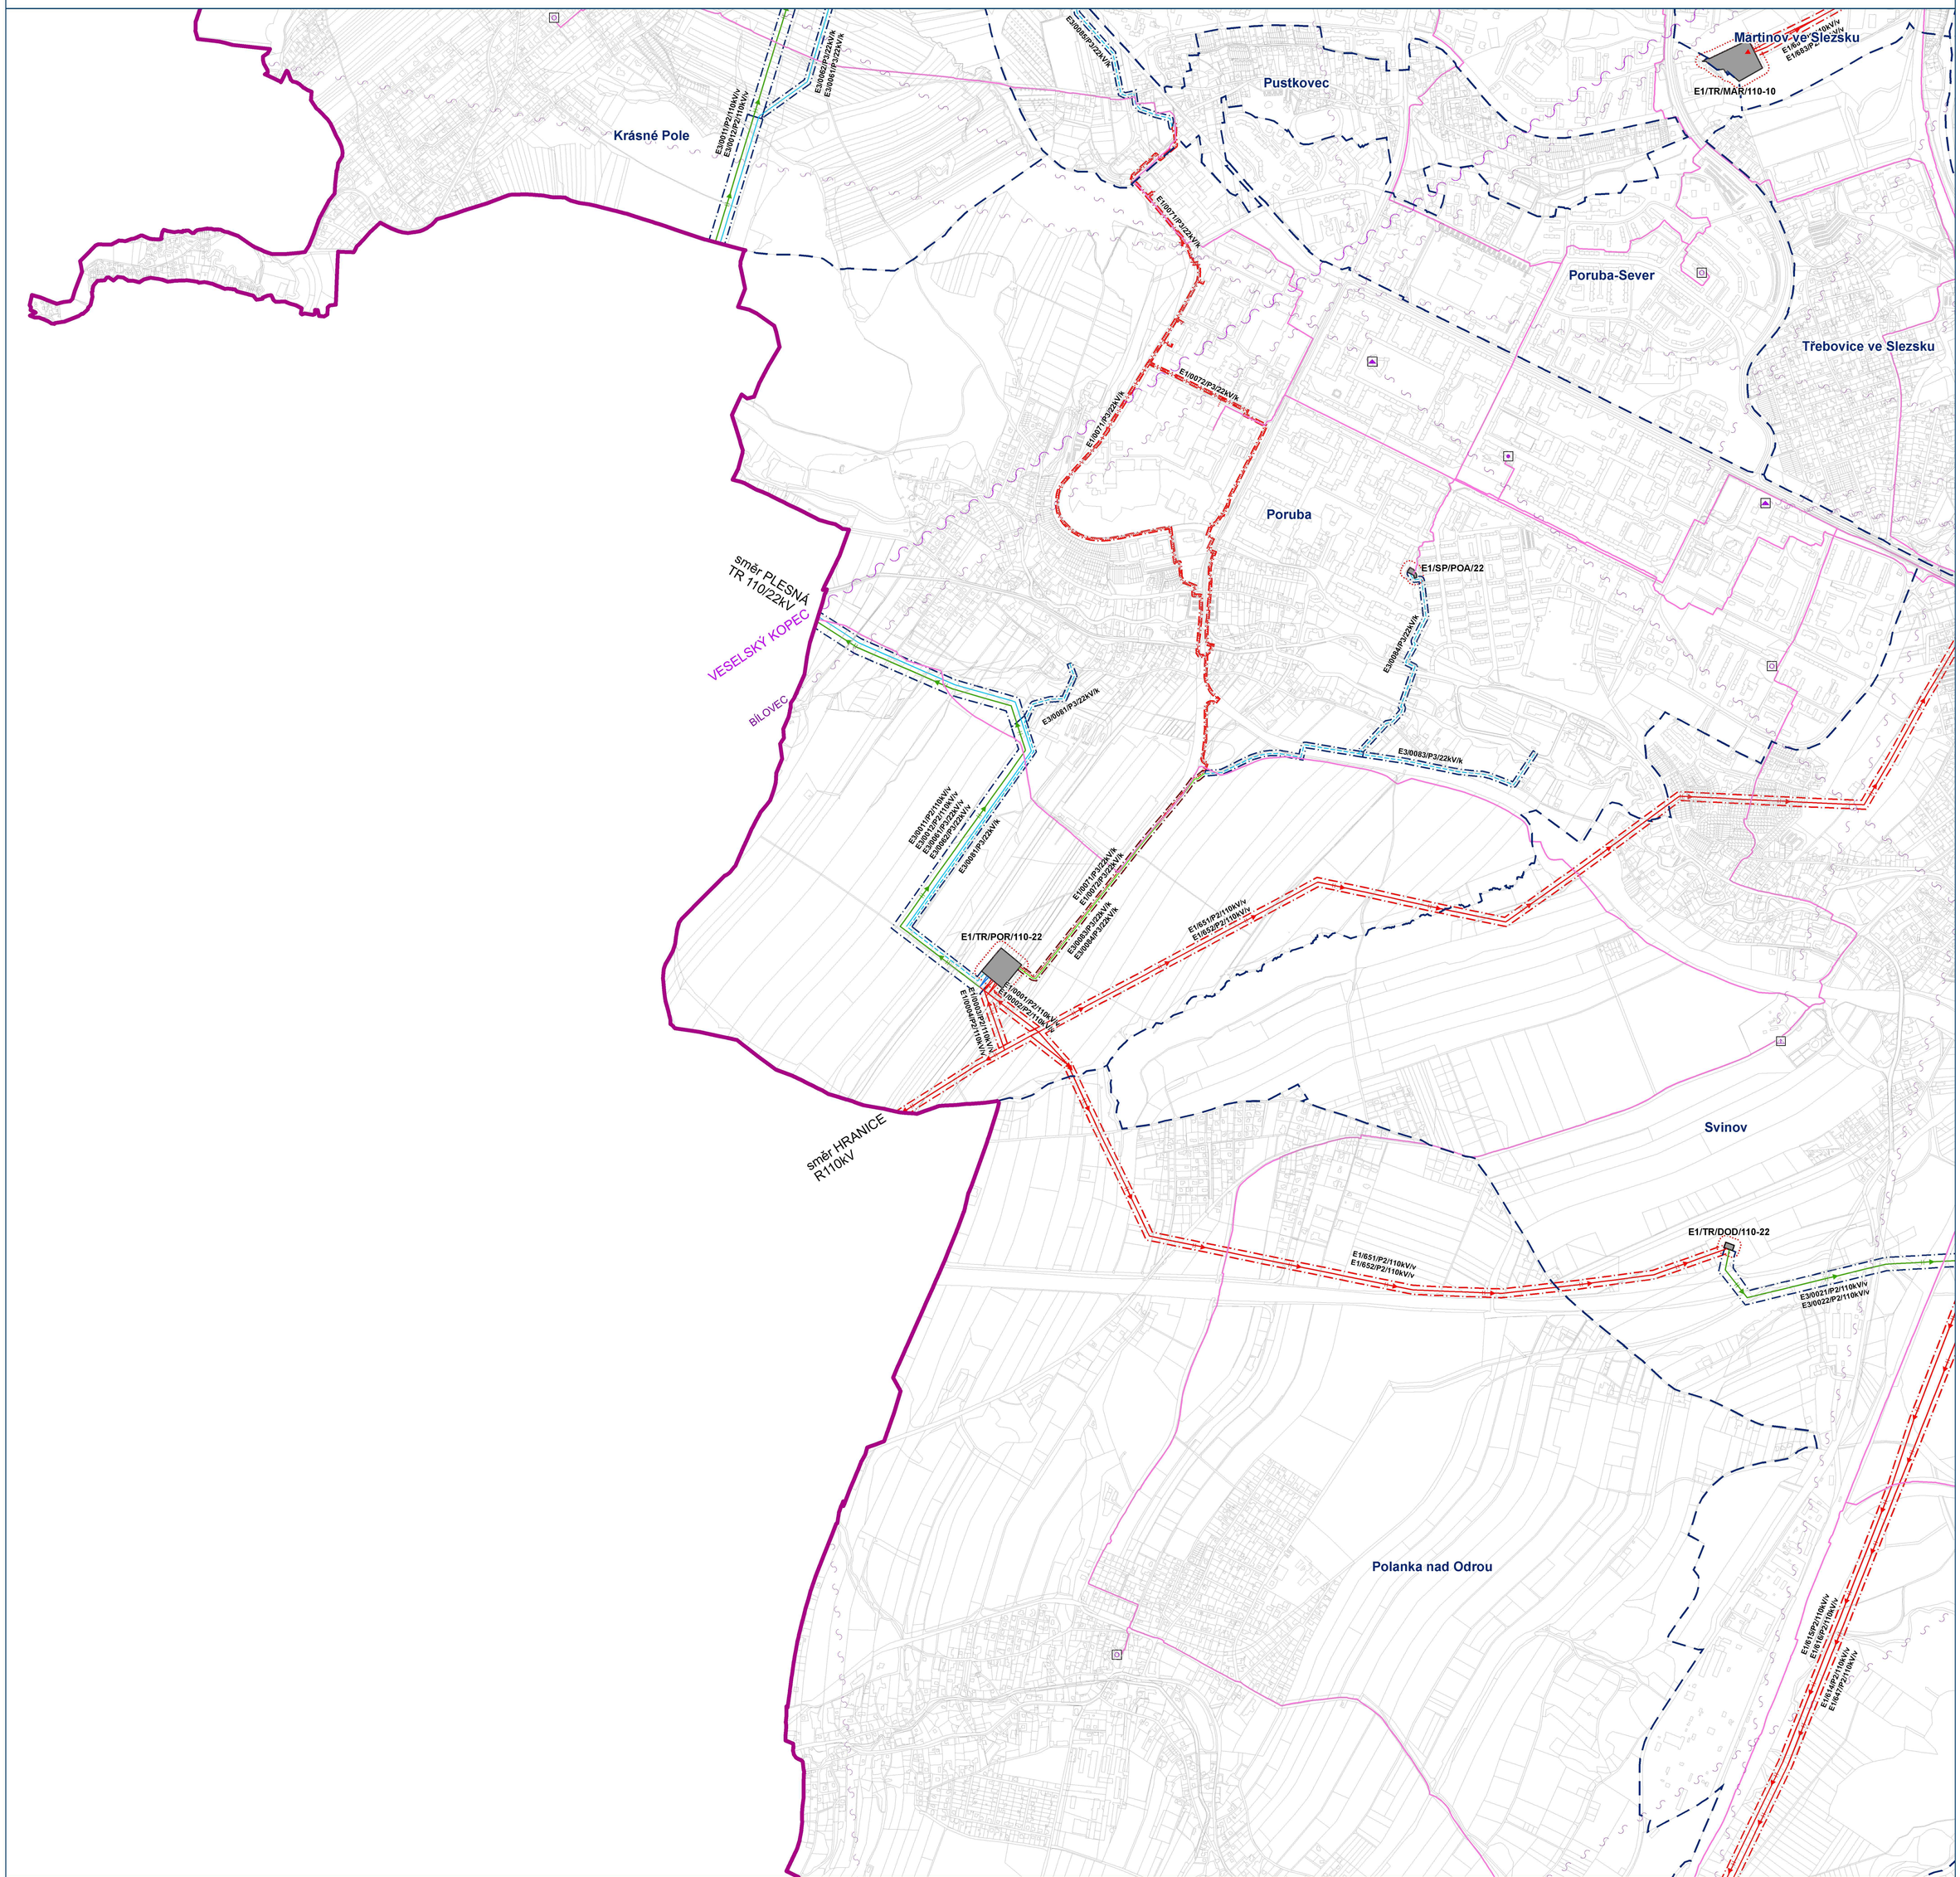

HLAVNÍ VÝKRES

Koncepce veřejné infrastruktury - zásobování elektřinou a telekomunikace

S

M 1:10 000

0 100 200 400 600 m

Stav ke dni vydání zastupitelstvem města dne 21.5.2014.

Mapový list č.

4

1 2 3 4 5 6 7 8 9