


ÚZEMNÍ PLÁN OSTRAVY

Úplné znění po Změně č.4a


OSTRAVA!!!

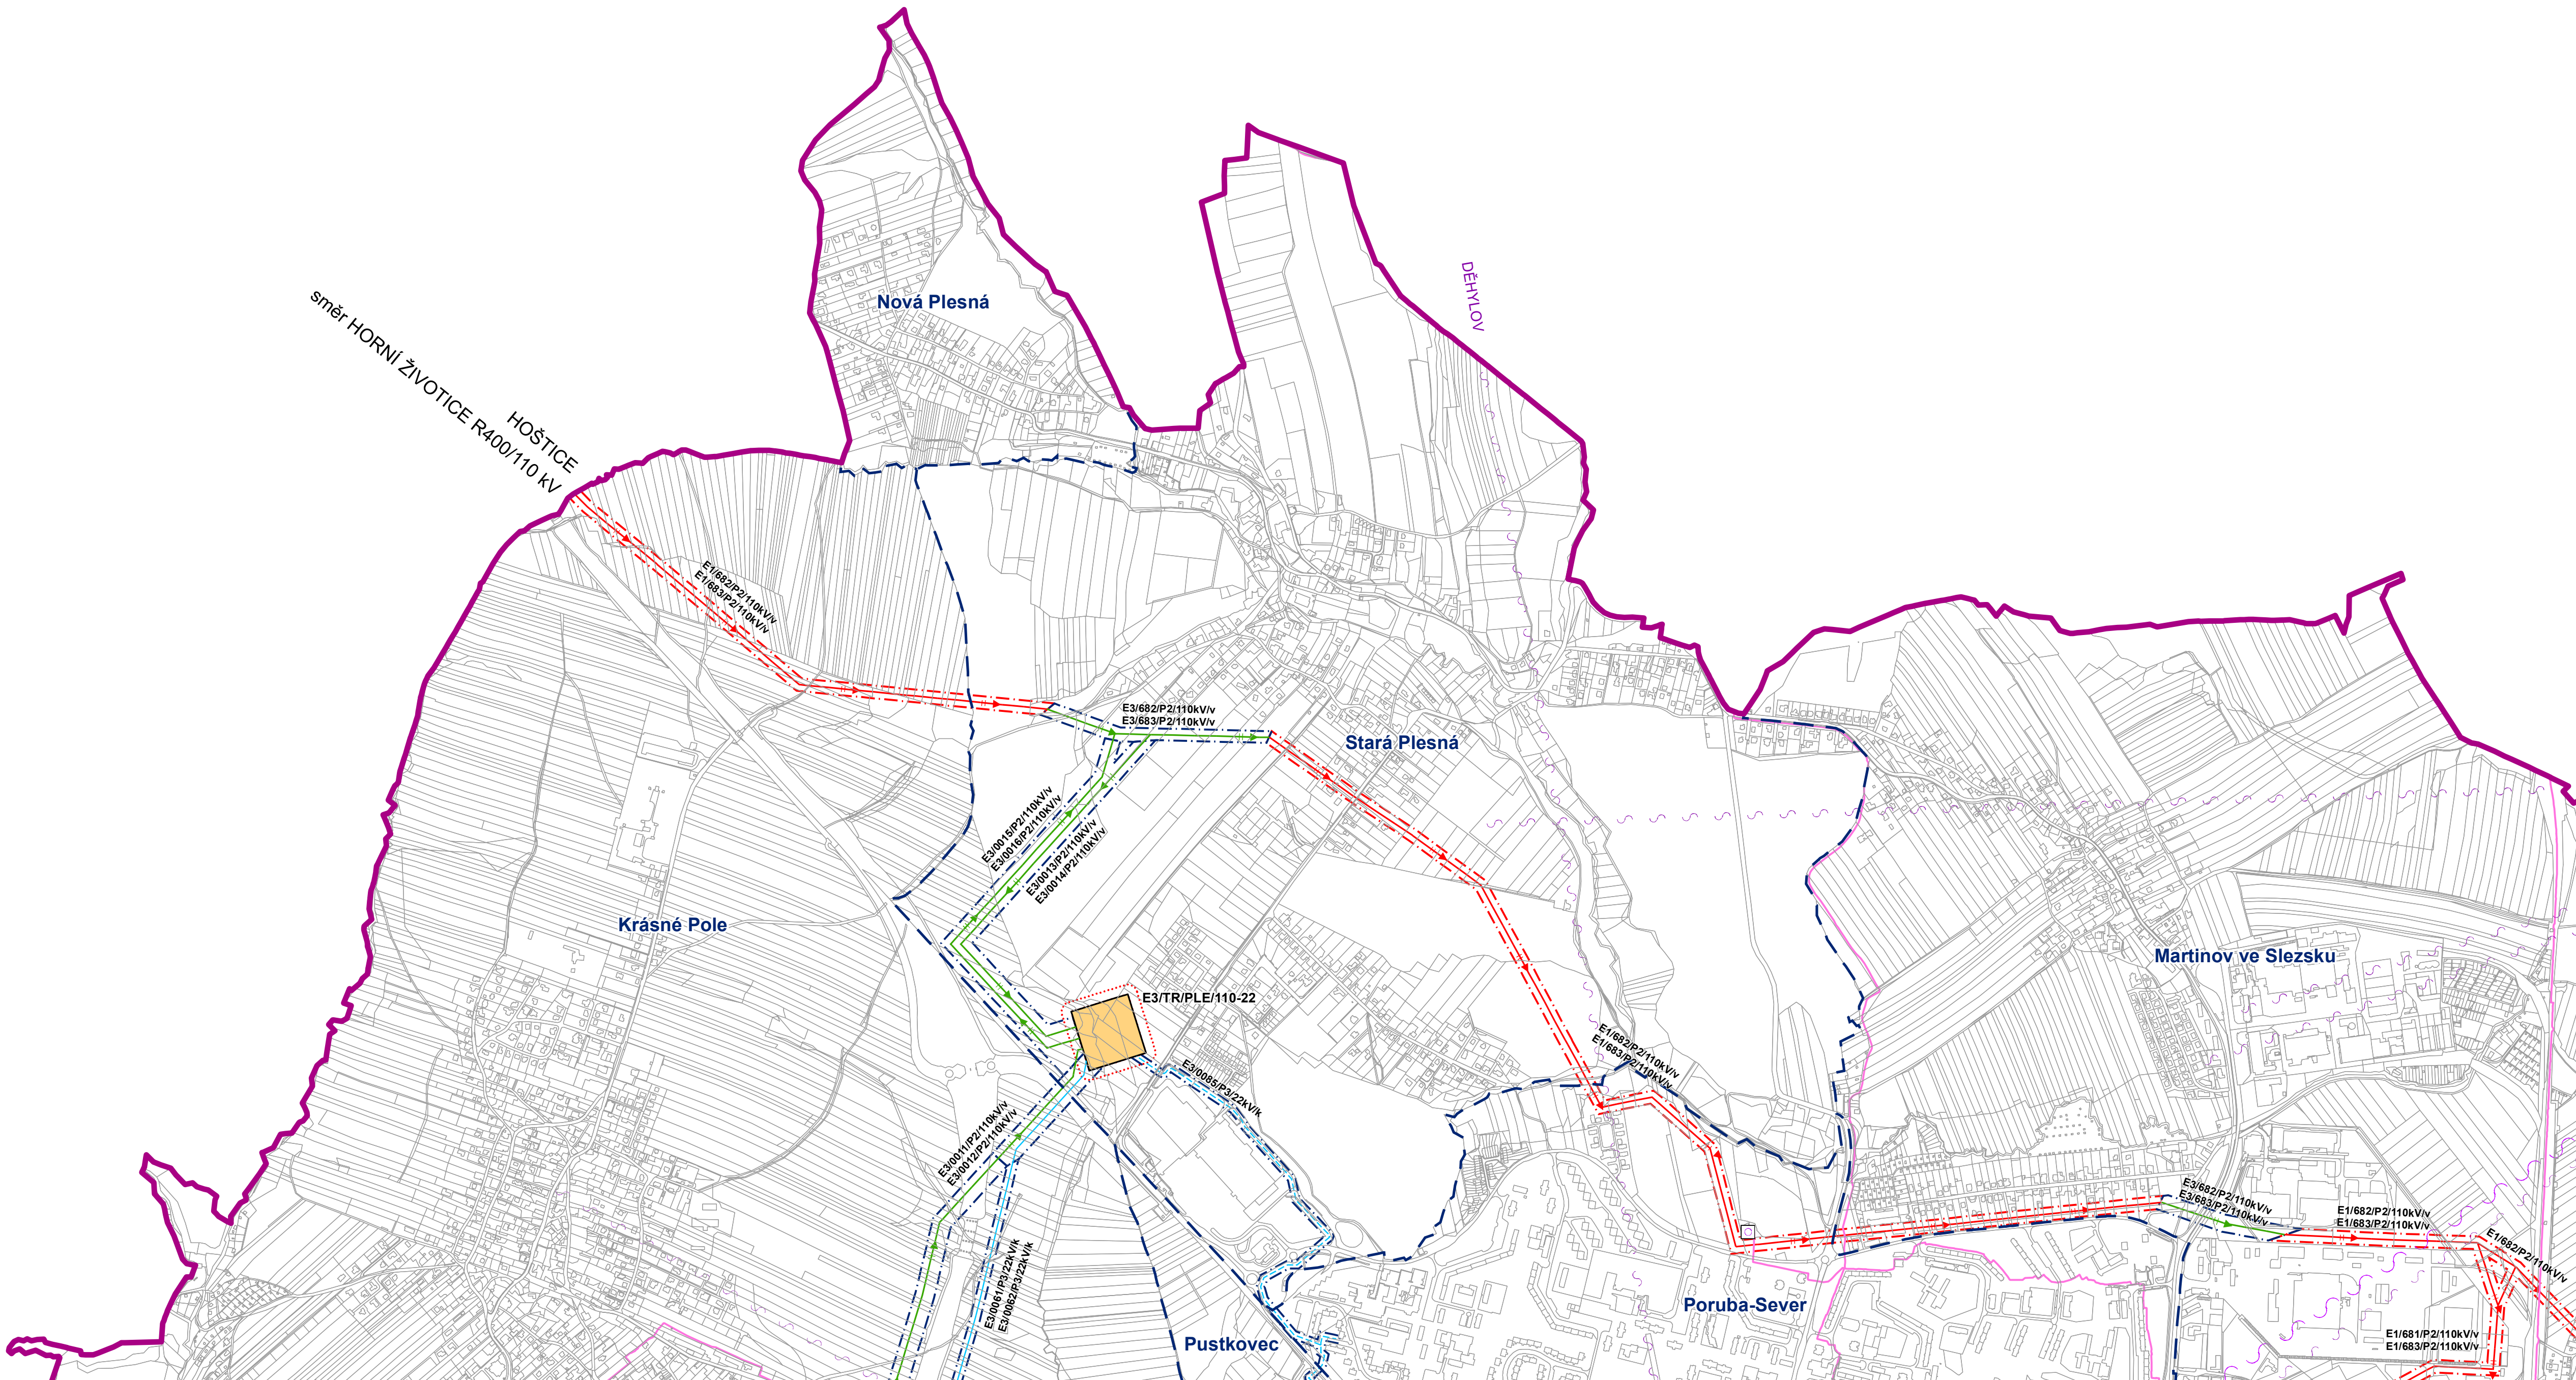

HLAVNÍ VÝKRES


Koncepce veřejné infrastruktury - zásobování elektřinou a telekomunikace

Záznam o účinnosti: Územní plán Ostravy úplné znění po Změně č. 4a
označení správního orgánu, který změnu vydal: Zastupitelstvo města Ostravy
pořadové číslo poslední změny: 4a
datum nabytí účinnosti změny:
jméno a příjmení, funkce a podpis oprávněné úřední osoby pořizovatele, otisk úředního razítka:
Ing. Tereza Nováčková, pořizovatel ÚPD

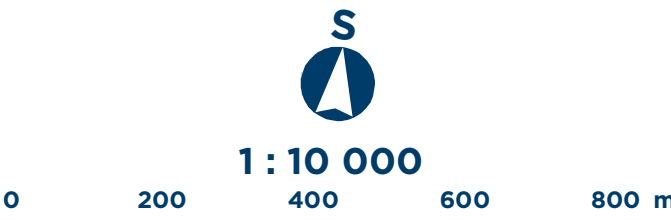

Mapový list č.

1

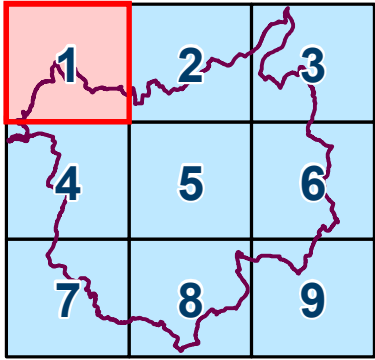

Úplné znění po Změně č.4a

OSTRAVA!!!




Koncepce veřejné infrastruktury - zásobování elektrinou a telekomunikace

Inq. Tereza Nováčková, pořizovatel ÚPD



Mapový list č.


2

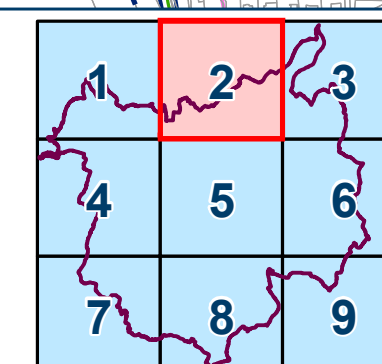

ÚZEMNÍ PLÁN OSTRAVY

Úplné znění po Změně č.4a


OSTRAVA!!!

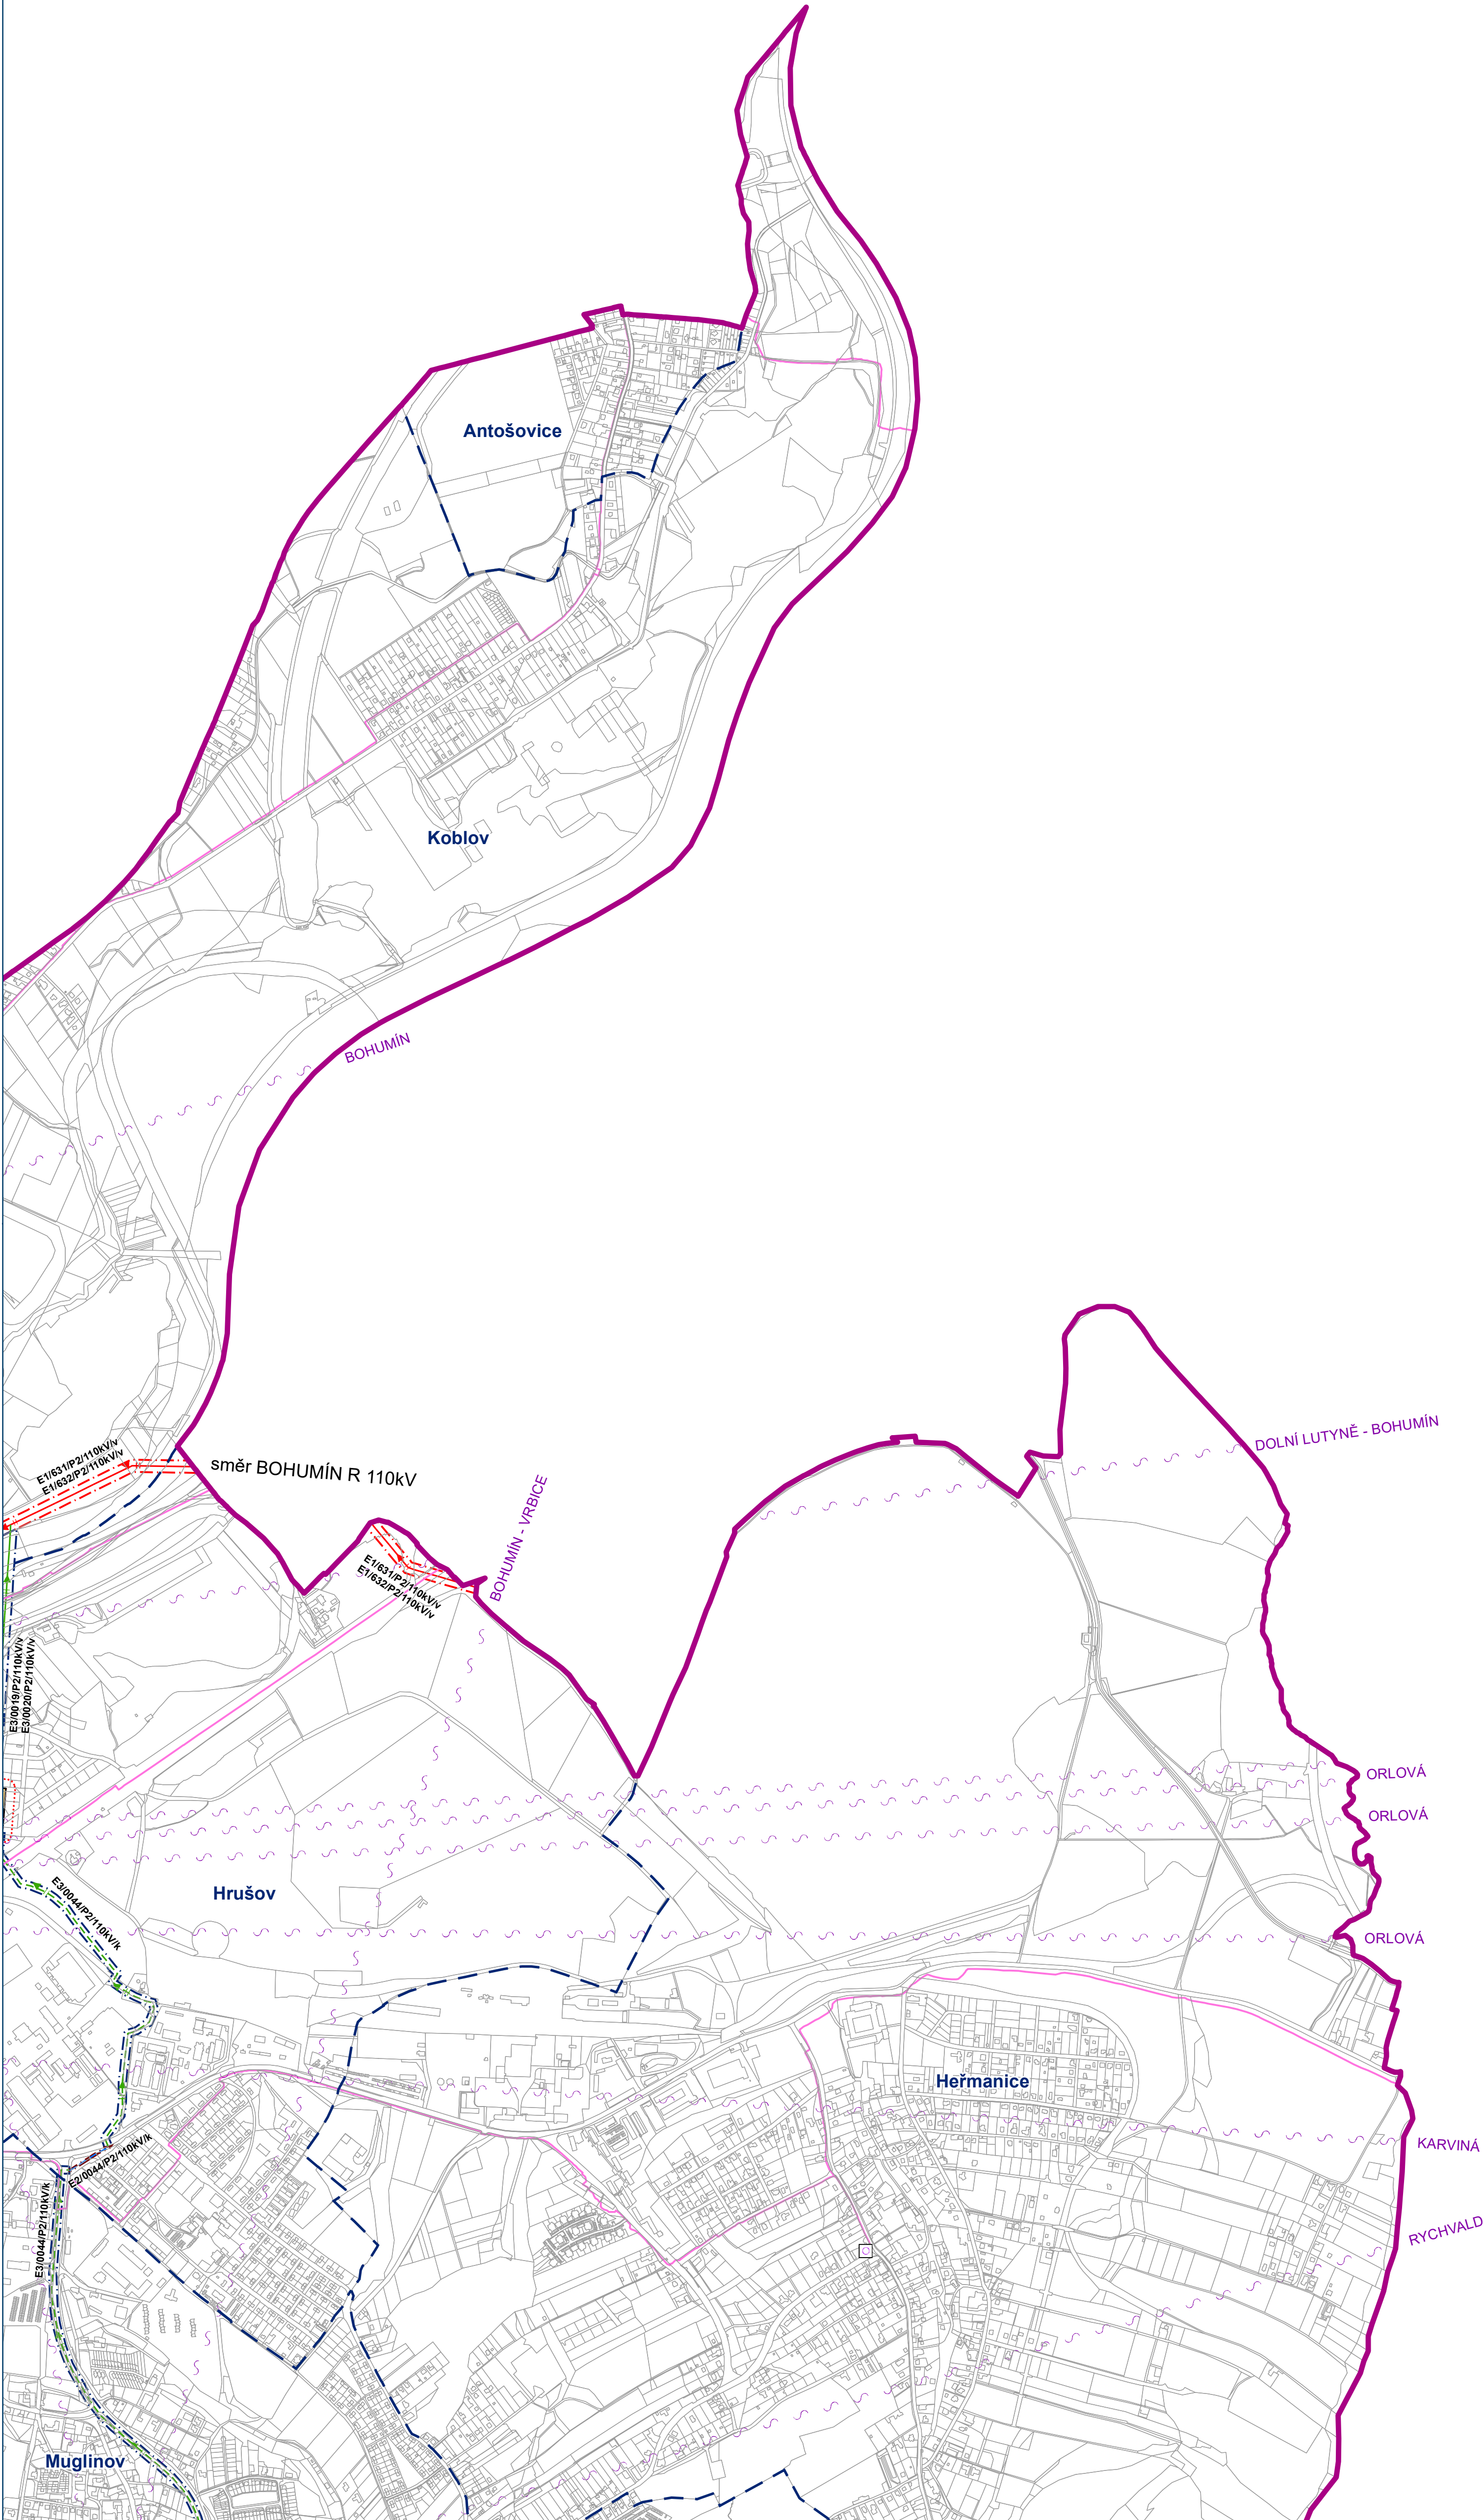

HLAVNÍ VÝKRES


Koncepce veřejné infrastruktury - zásobování elektřinou a telekomunikace

Záznam o účinnosti: Územní plán Ostravy úplné znění po Změně č. 4a
označení správního orgánu, který změnu vydal: Zastupitelstvo města Ostravy
pořadové číslo poslední změny: 4a
datum nabytí účinnosti změny:
jméno a příjmení, funkce a podpis oprávněné úřední osoby pořizovatele, otisk úředního razítka:
Ing. Tereza Nováčková, pořizovatel ÚPD

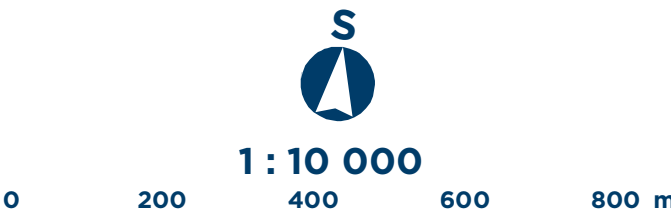

Mapový list č.


3

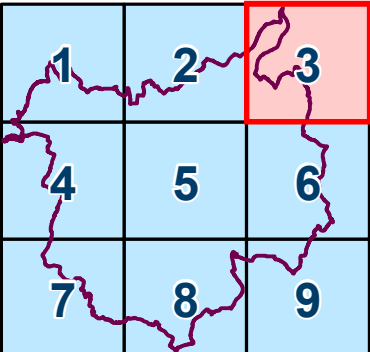

ÚZEMNÍ PLÁN OSTRAVY

Úplné znění po Změně č.4a

OSTRAVA!!!

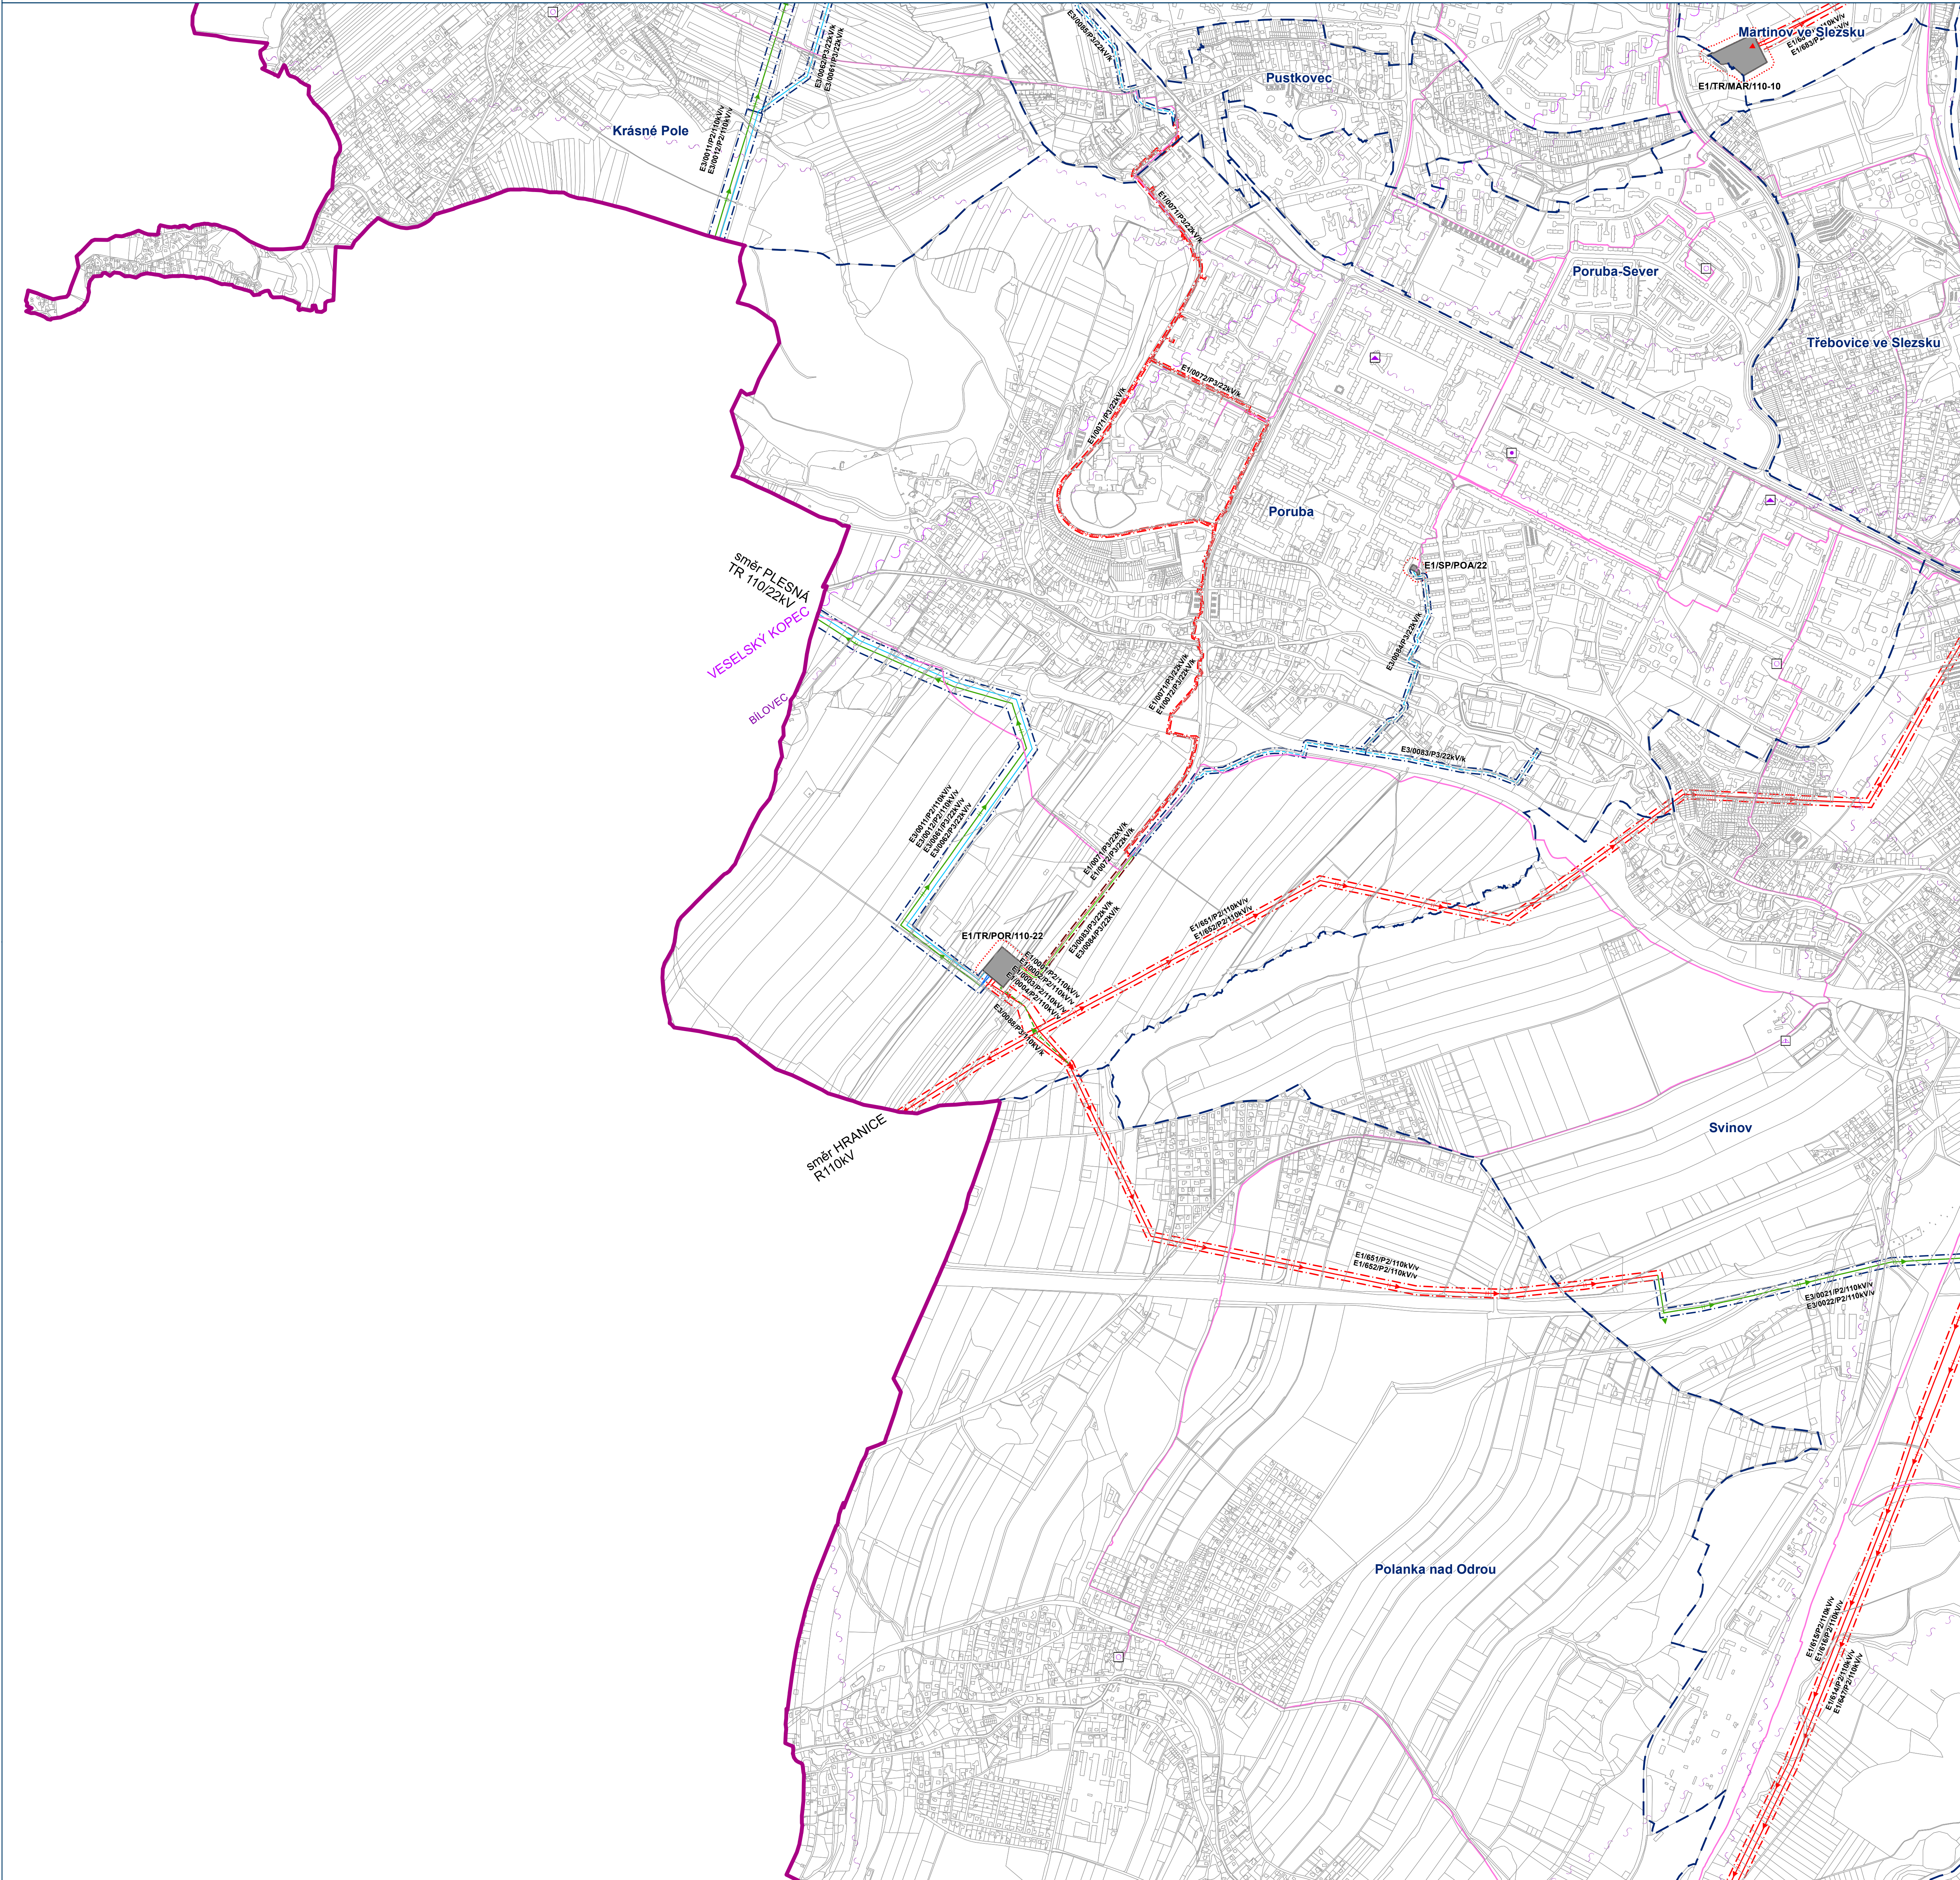

HLAVNÍ VÝKRES


Koncepce veřejné infrastruktury - zásobování elektřinou a telekomunikace

Záznam o účinnosti: Územní plán Ostravy úplné znění po Změně č. 4a
označení správního orgánu, který změnu vydal: Zastupitelstvo města Ostravy
pořadové číslo poslední změny: 4a
datum nabytí účinnosti změny:
jméno a příjmení, funkce a podpis oprávněné úřední osoby pořizovatele, otisk úředního razítka:
Ing. Tereza Nováková, pořizovatel ÚPD

0 200 400 600 800 m
1 : 10 000
S


Mapový list č.

4

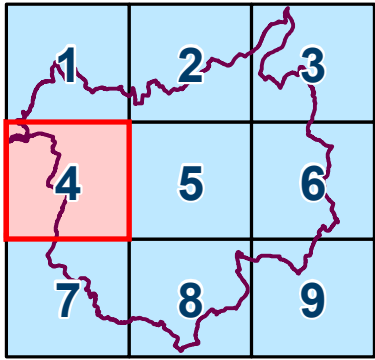


Úplné znění po Změně č.4a

OSTRAVA!!!

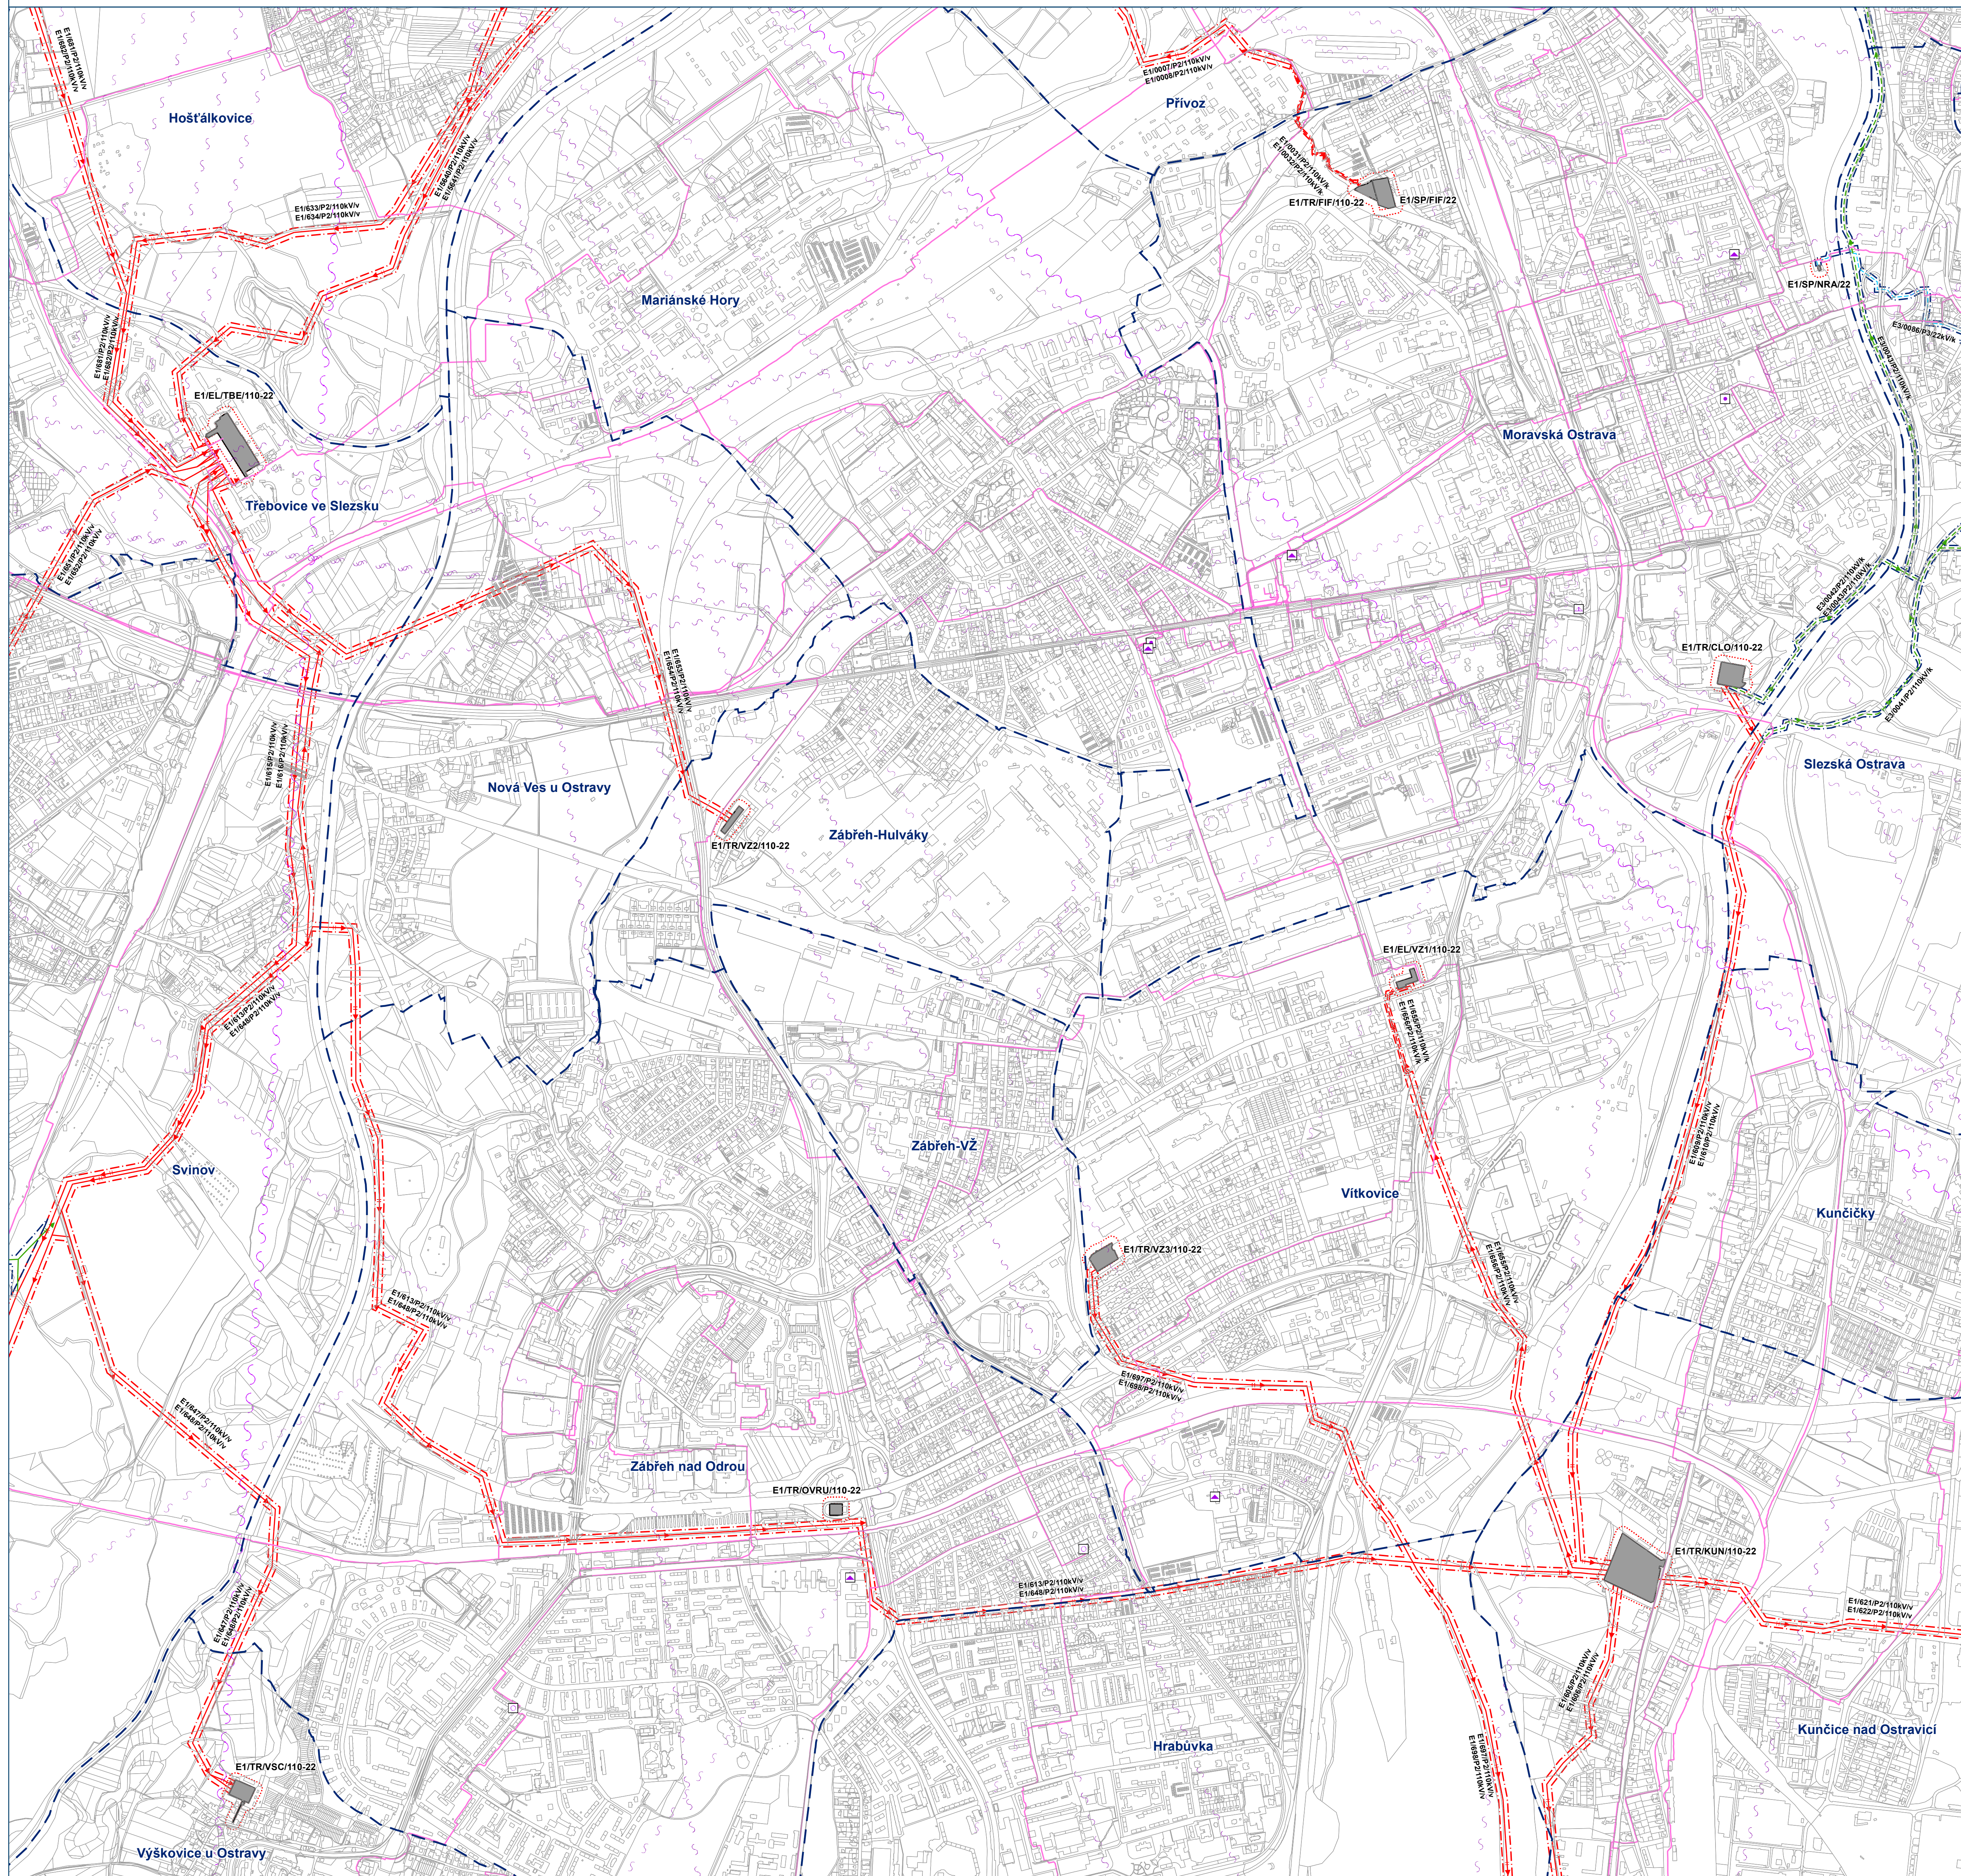


Koncepce veřejné infrastruktury - zásobování elektřinou a telekomunikace

Záznam o účinnosti: Územní plán Ostravy úplné znění po Změně č. 4a
označení správního orgánu, který změnu vydal: **Zastupitelstvo města Ostravy**
pořadové číslo poslední změny: **4a**
datum nabytí účinnosti změny:
jméno a příjmení, funkce a podpis oprávněné úřední osoby poživované, otisk úředního razítka:
Ing. Tereza Nováková, poživované ÚPD

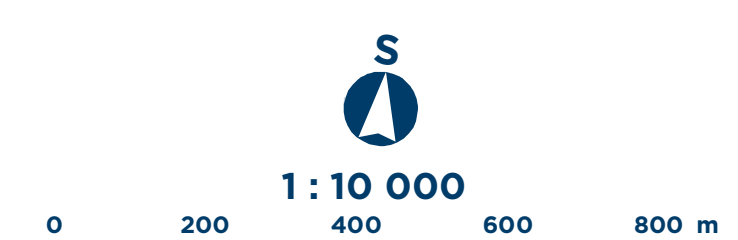

Mapový list č.


5

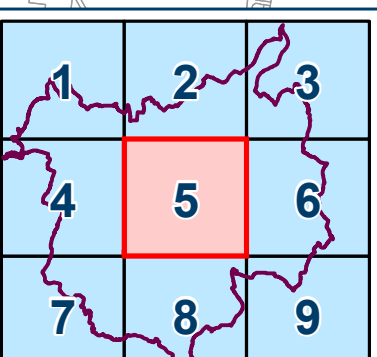

ÚZEMNÍ PLÁN OSTRAVY

Úplné znění po Změně č.4a


OSTRAVA!!!

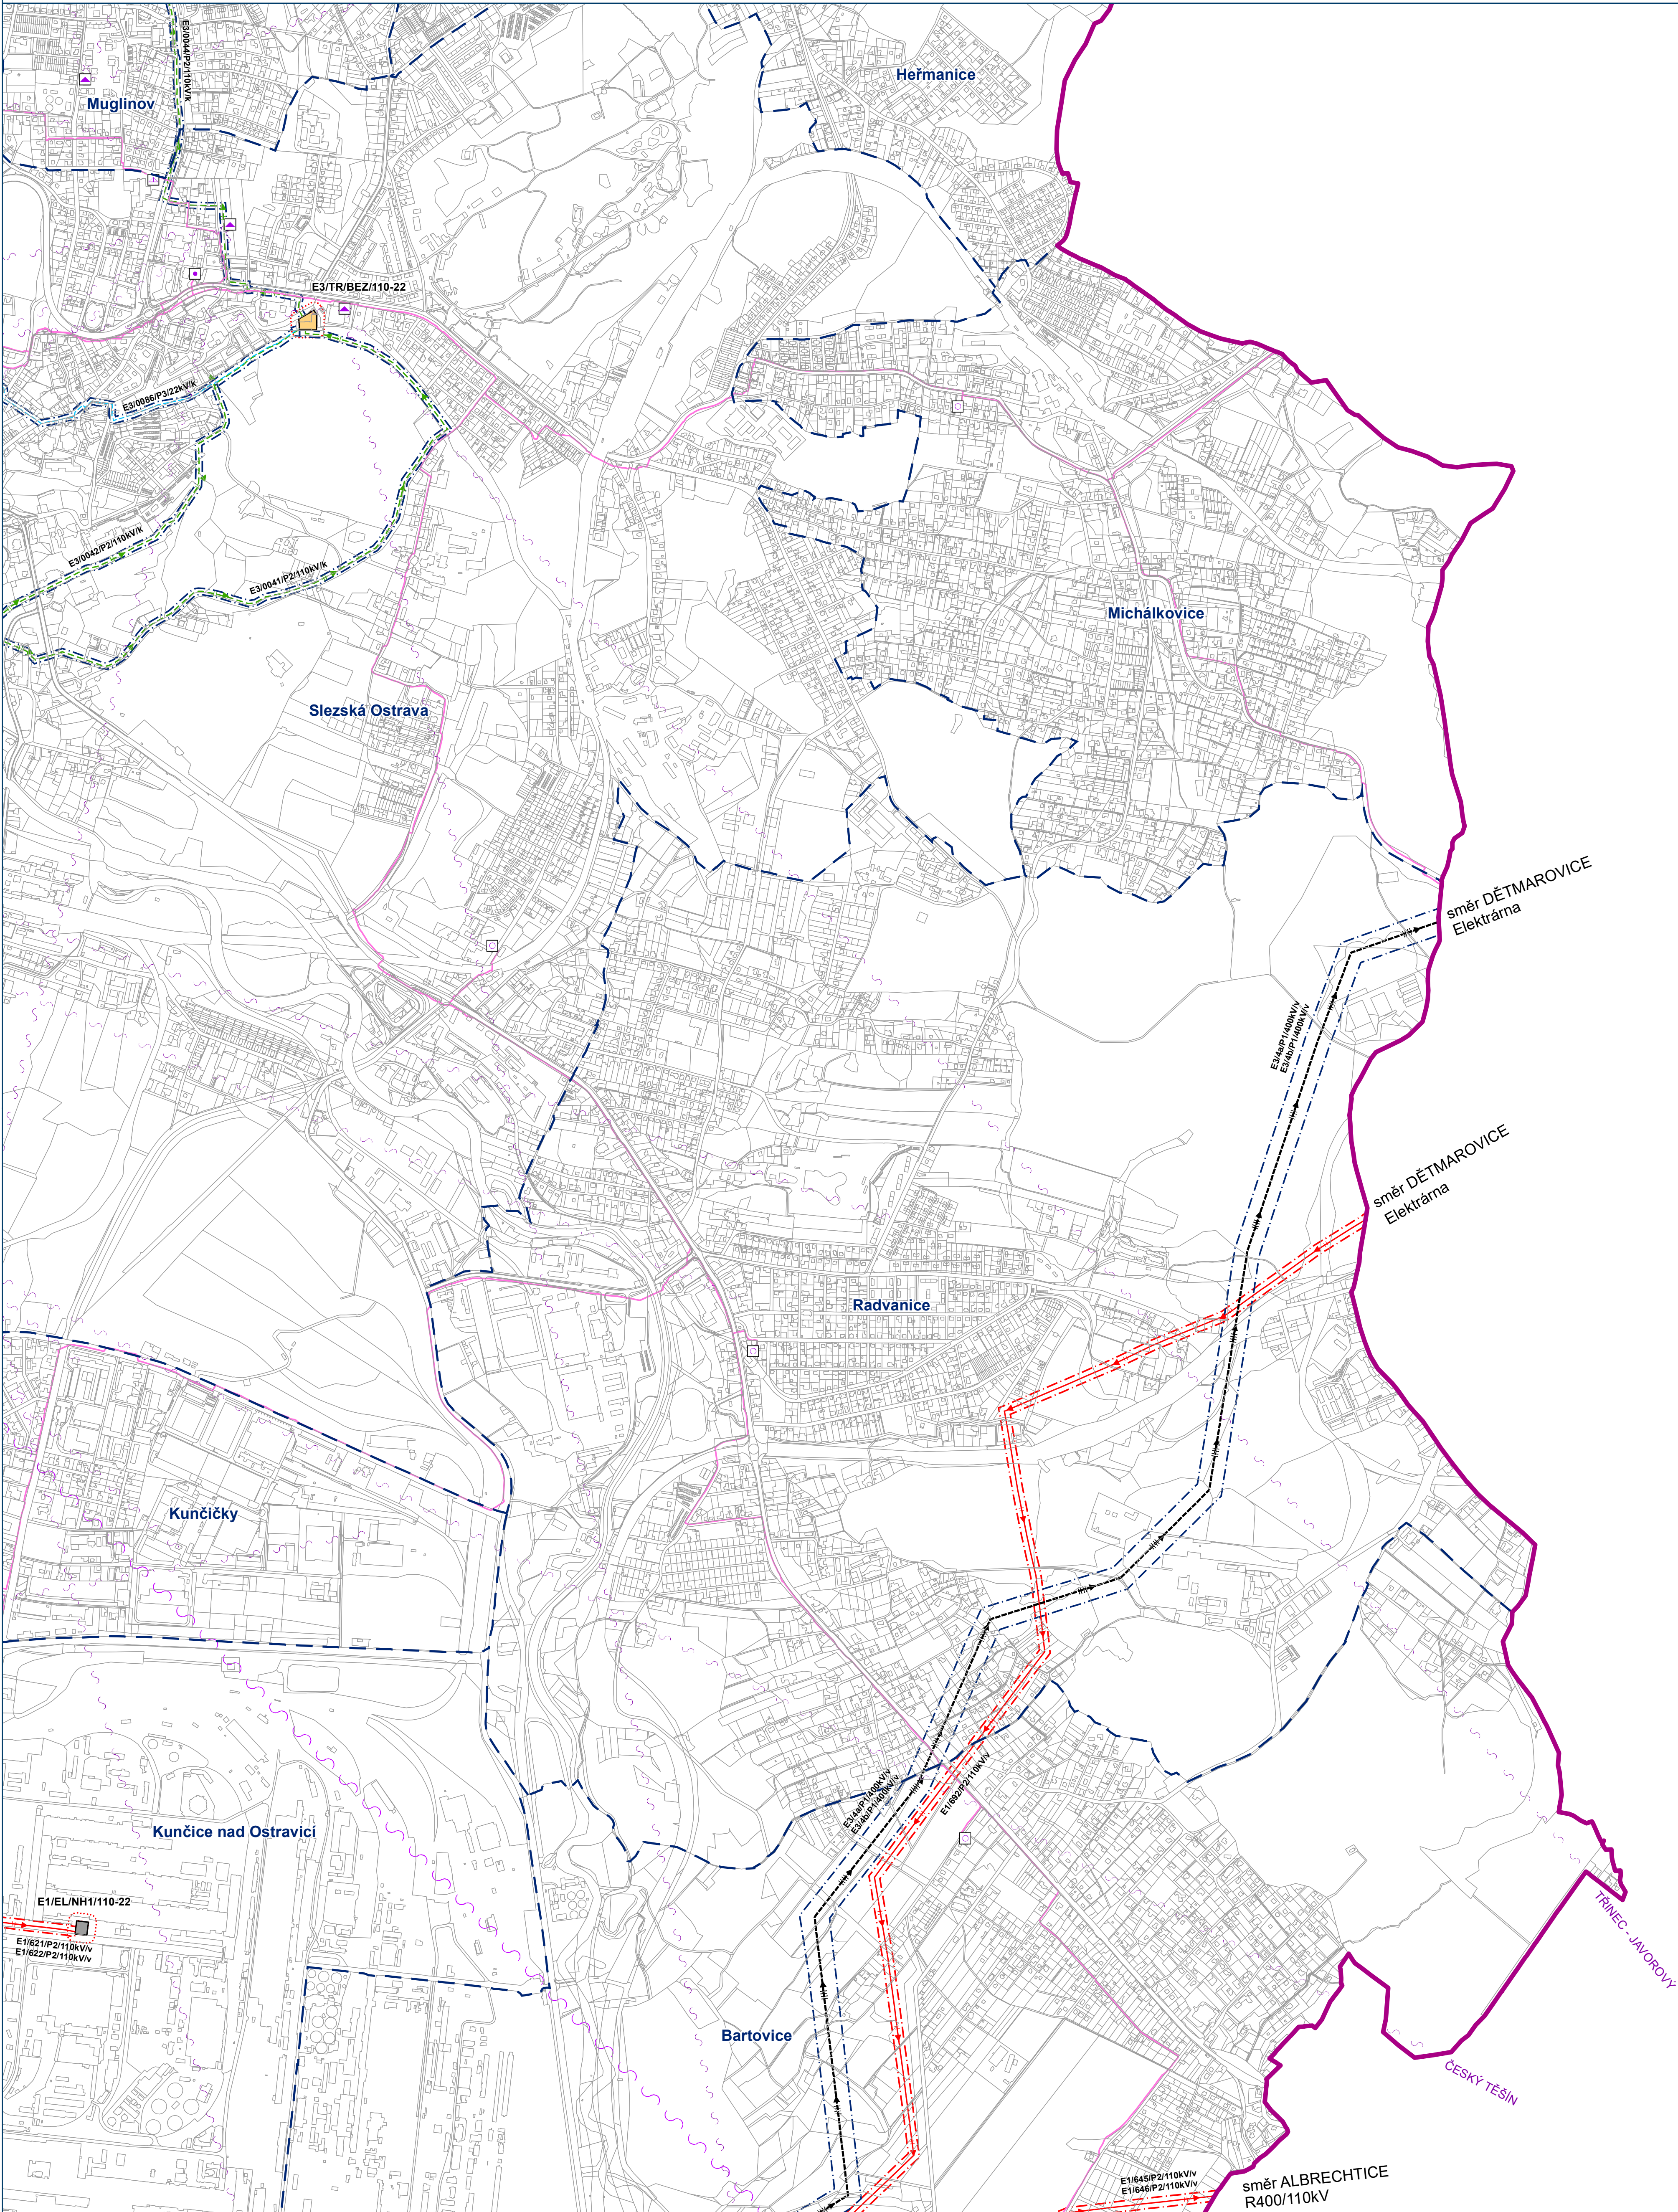

HLAVNÍ VÝKRES


Koncepce veřejné infrastruktury - zásobování elektřinou a telekomunikace

Záznam o účinnosti: Územní plán Ostravy úplné znění po Změně č. 4a
označení správního orgánu, který změnu vydal: Zastupitelstvo města Ostravy
pořadové číslo poslední změny: 4a
datum nabytí účinnosti změny:
jméno a příjmení, funkce a podpis oprávněné úřední osoby pořizovatele, otisk úředního razítka:
Ing. Tereza Nováčková, pořizovatel ÚPD

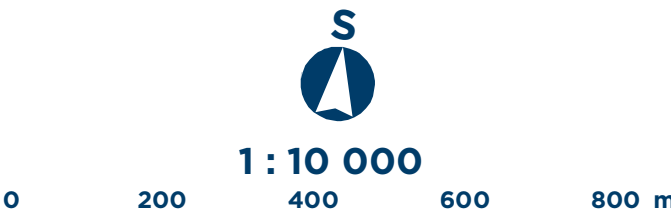

Mapový list č.


6

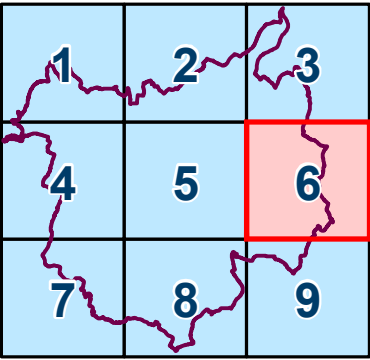

ÚZEMNÍ PLÁN OSTRAVY

Úplné znění po Změně č.4a


OSTRAVA!!!

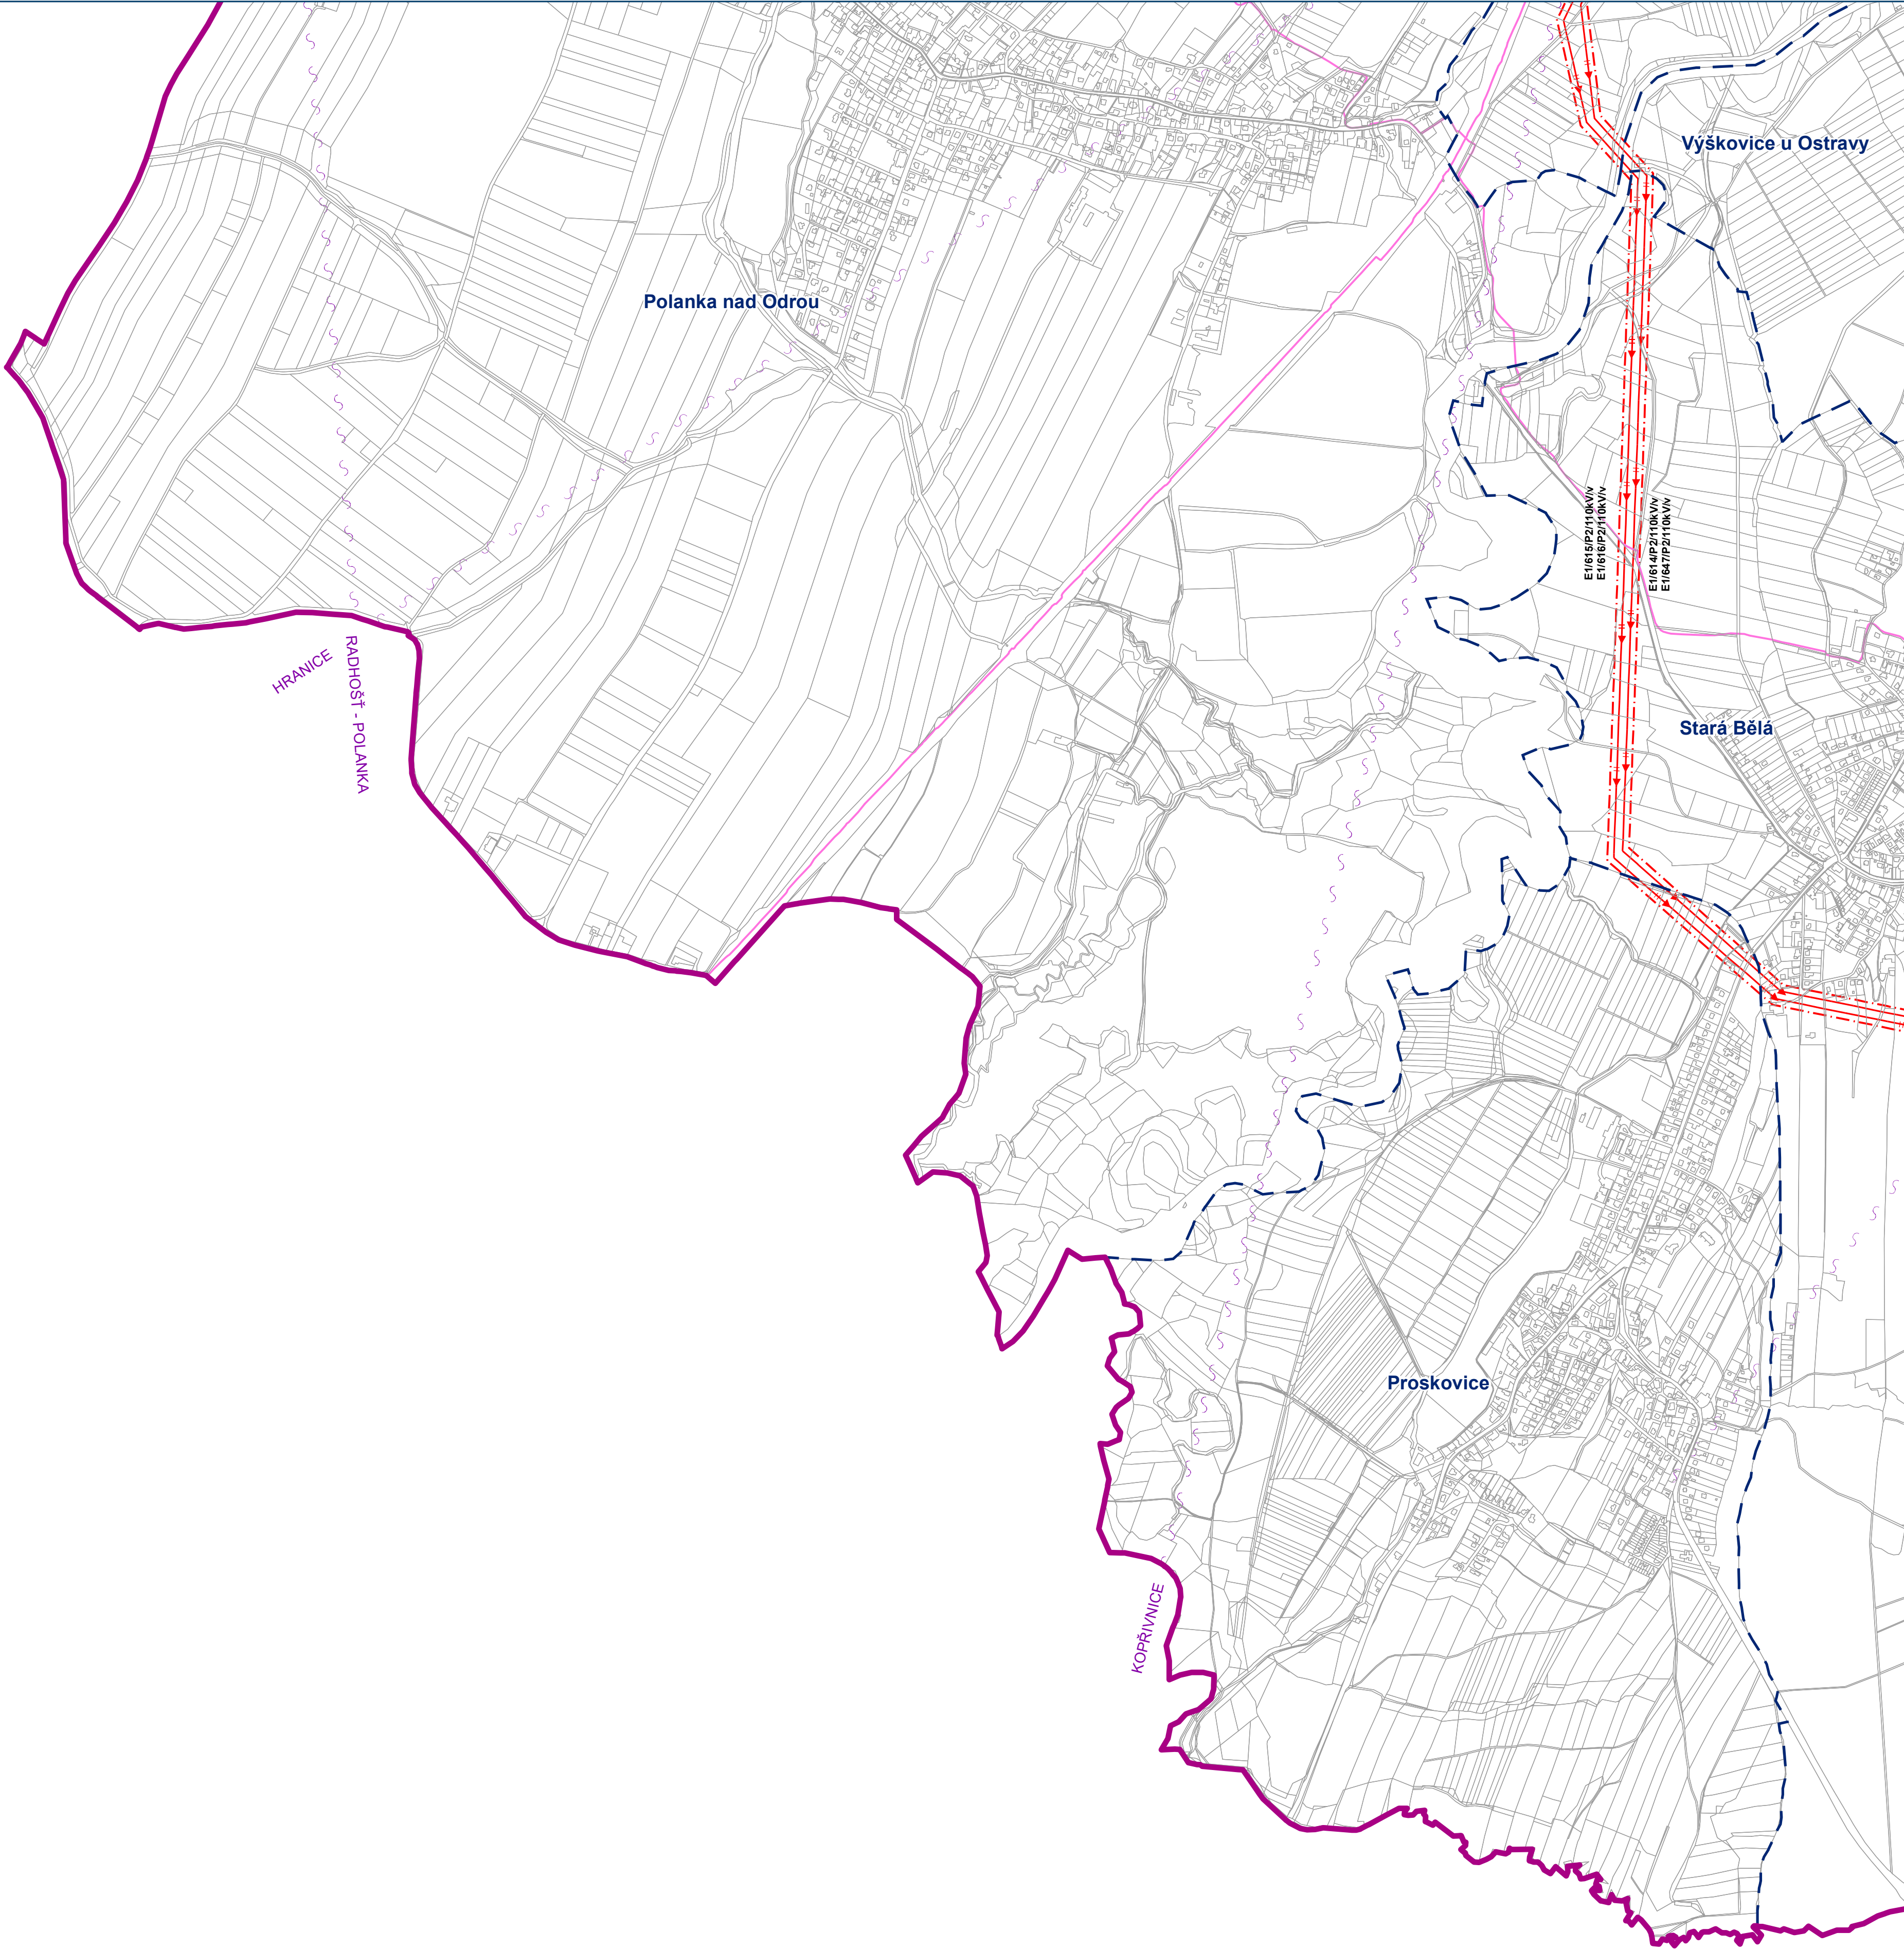

HLAVNÍ VÝKRES


Koncepce veřejné infrastruktury - zásobování elektřinou a telekomunikace

Záznam o účinnosti: Územní plán Ostravy úplné znění po Změně č. 4a
označení správního orgánu, který změnu vydal: Zastupitelstvo města Ostravy
pořadové číslo poslední změny: 4a
datum nabytí účinnosti změny:
jméno a příjmení, funkce a podpis oprávněné úřední osoby pořizovatele, otisk úředního razítka:
Ing. Tereza Nováčková, pořizovatel ÚPD

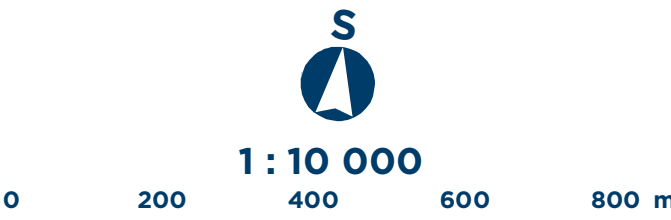


Mapový list č.

7

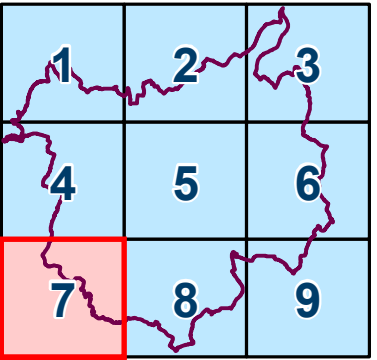


Úplné znění po Změně č.4a

OSTRAVA!!!

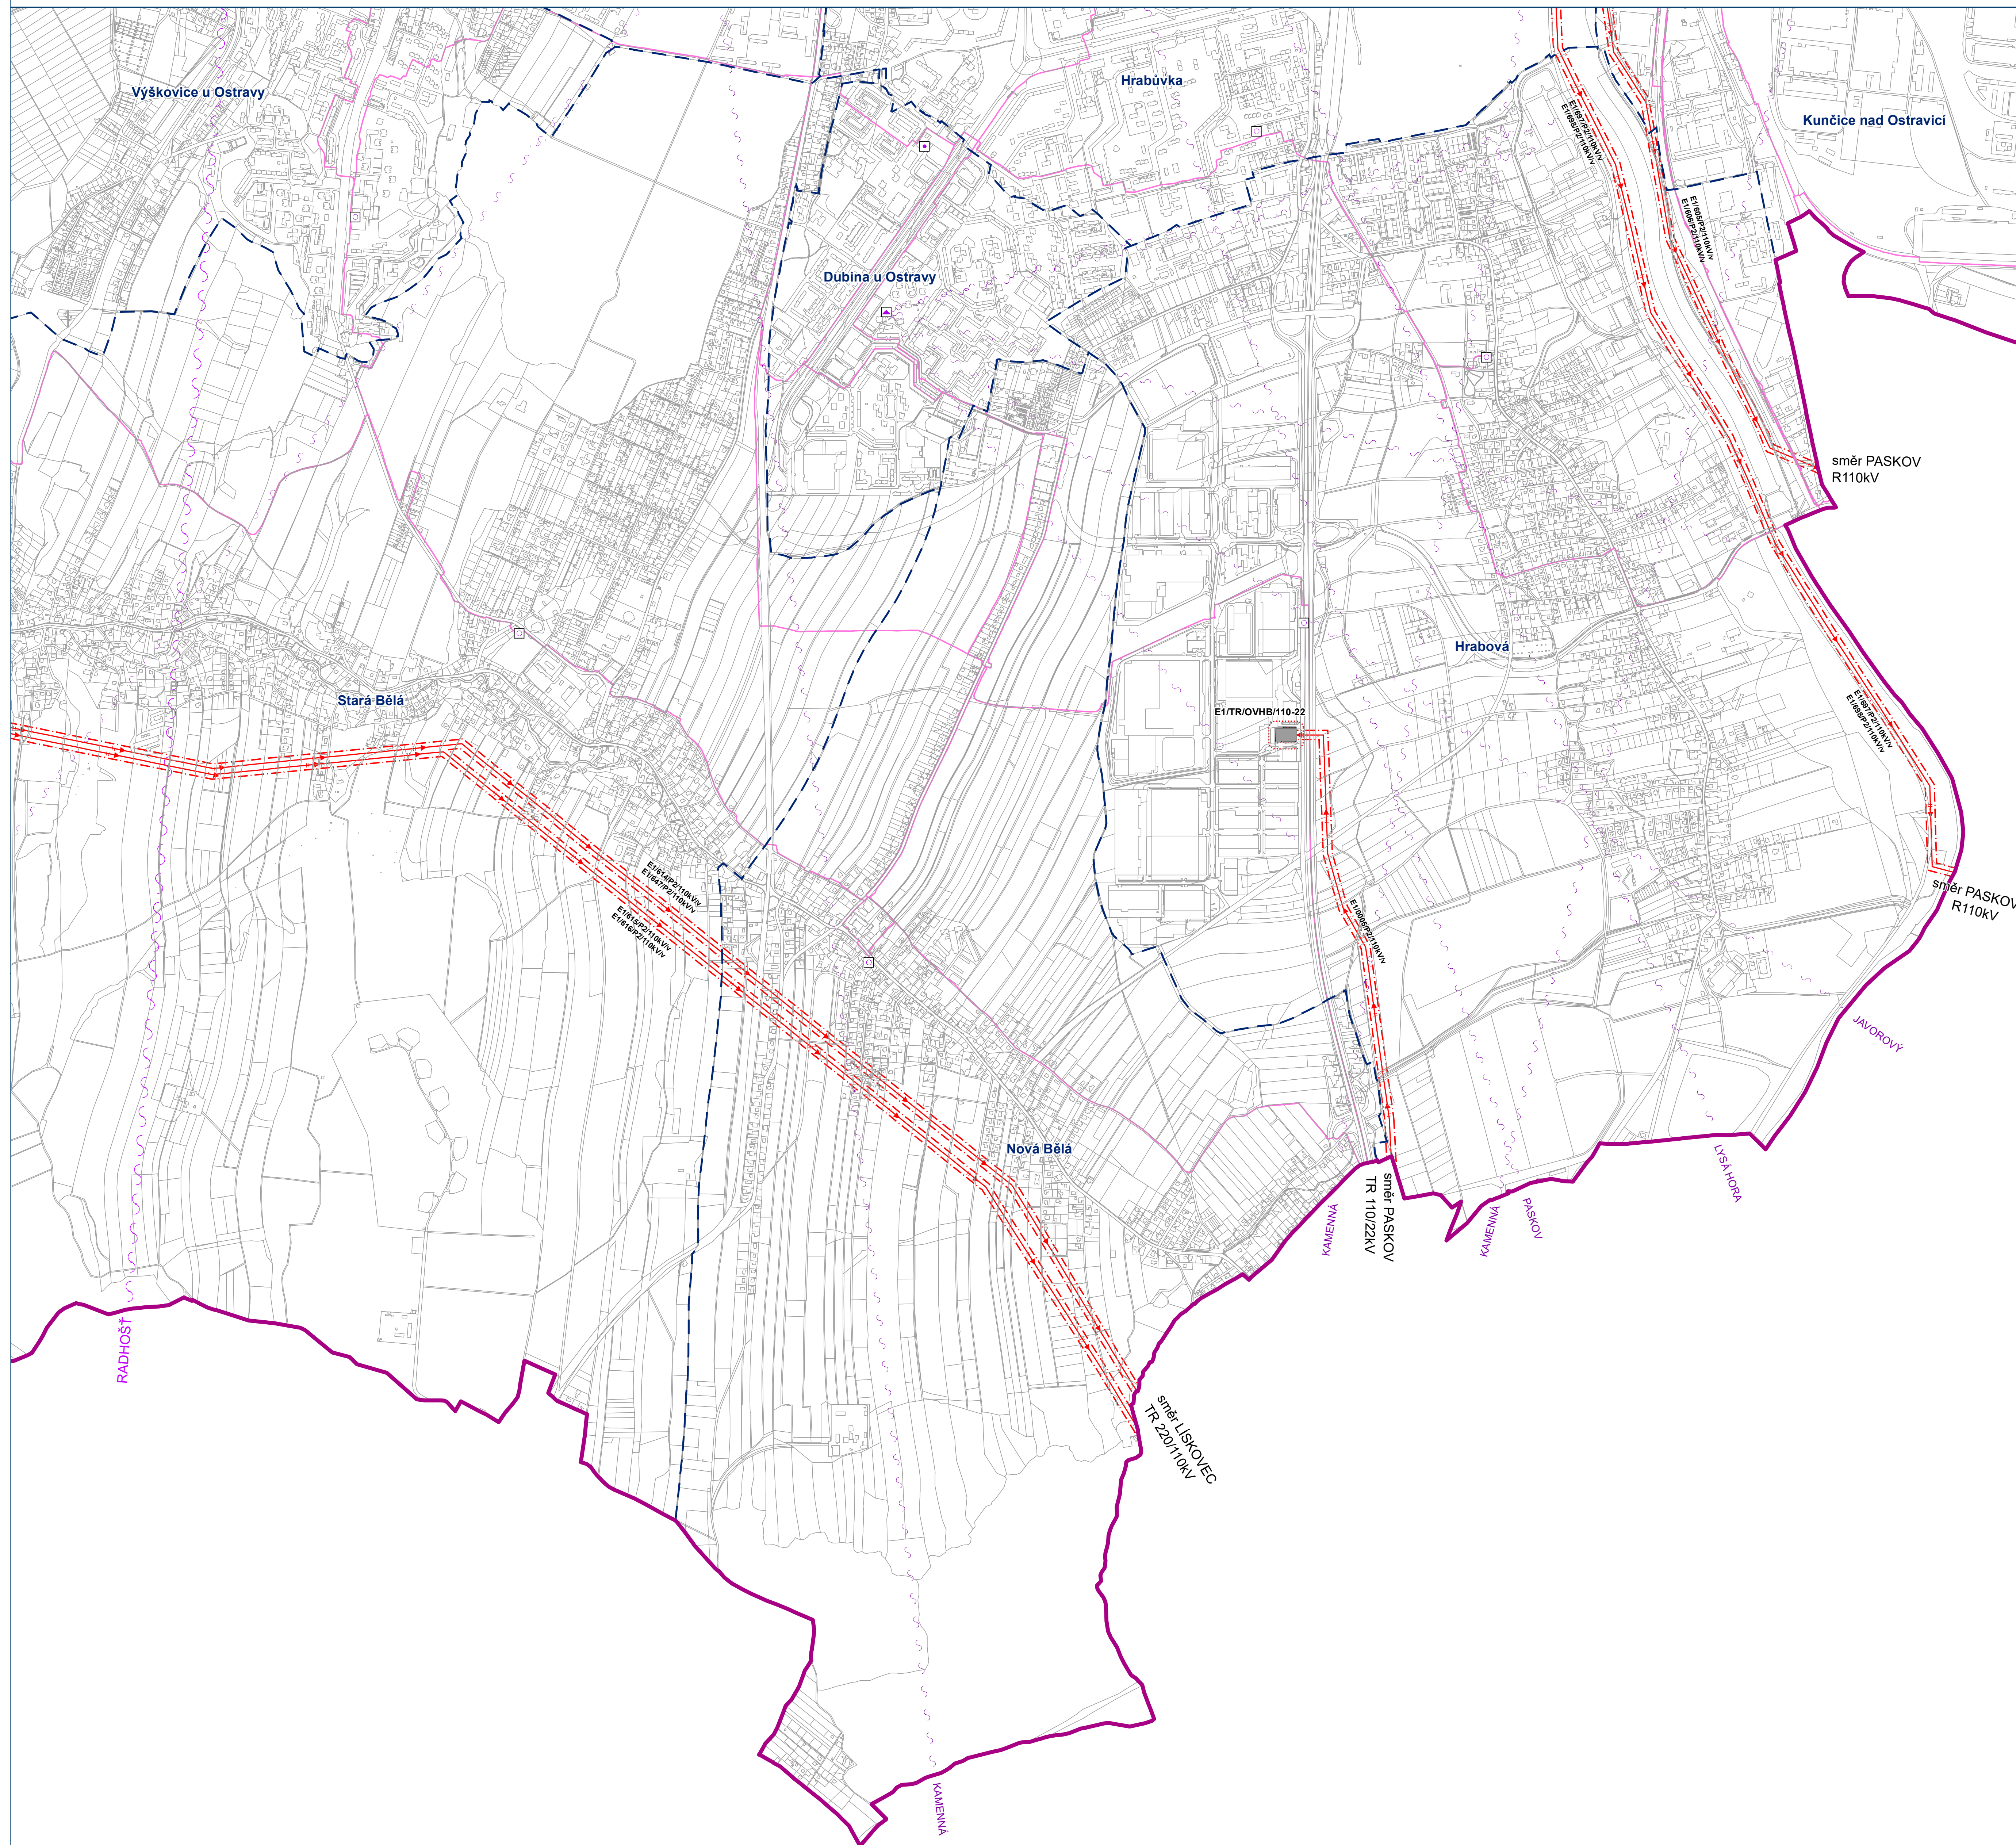


Koncepce veřejné infrastruktury - zásobování elektrinou a telekomunikace

Záznam o účinnosti: Územní plán Ostravy úplné znění po Změně č. 4a
označení správního orgánu, který změnu vydal: **Zastupitelstvo města Ostravy**
pořadové číslo poslední změny: **4a**
datum nabytí účinnosti změny:
jméno a příjmení, funkce a podpis oprávněné úřední osoby pořizovatele, otisk úředního razítka:
Ing. Tereza Nováčková, pořizovatel ÚPD

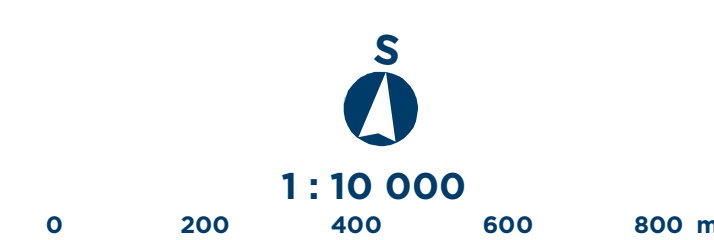


Mapový list č.

8

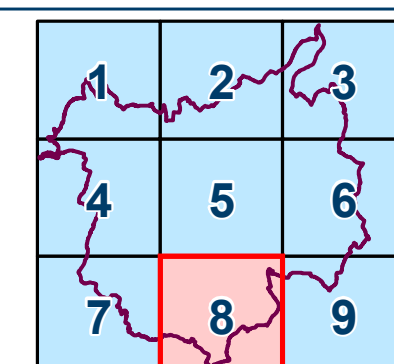


Úplné znění po Změně č.4a

OSTRAVA!!!

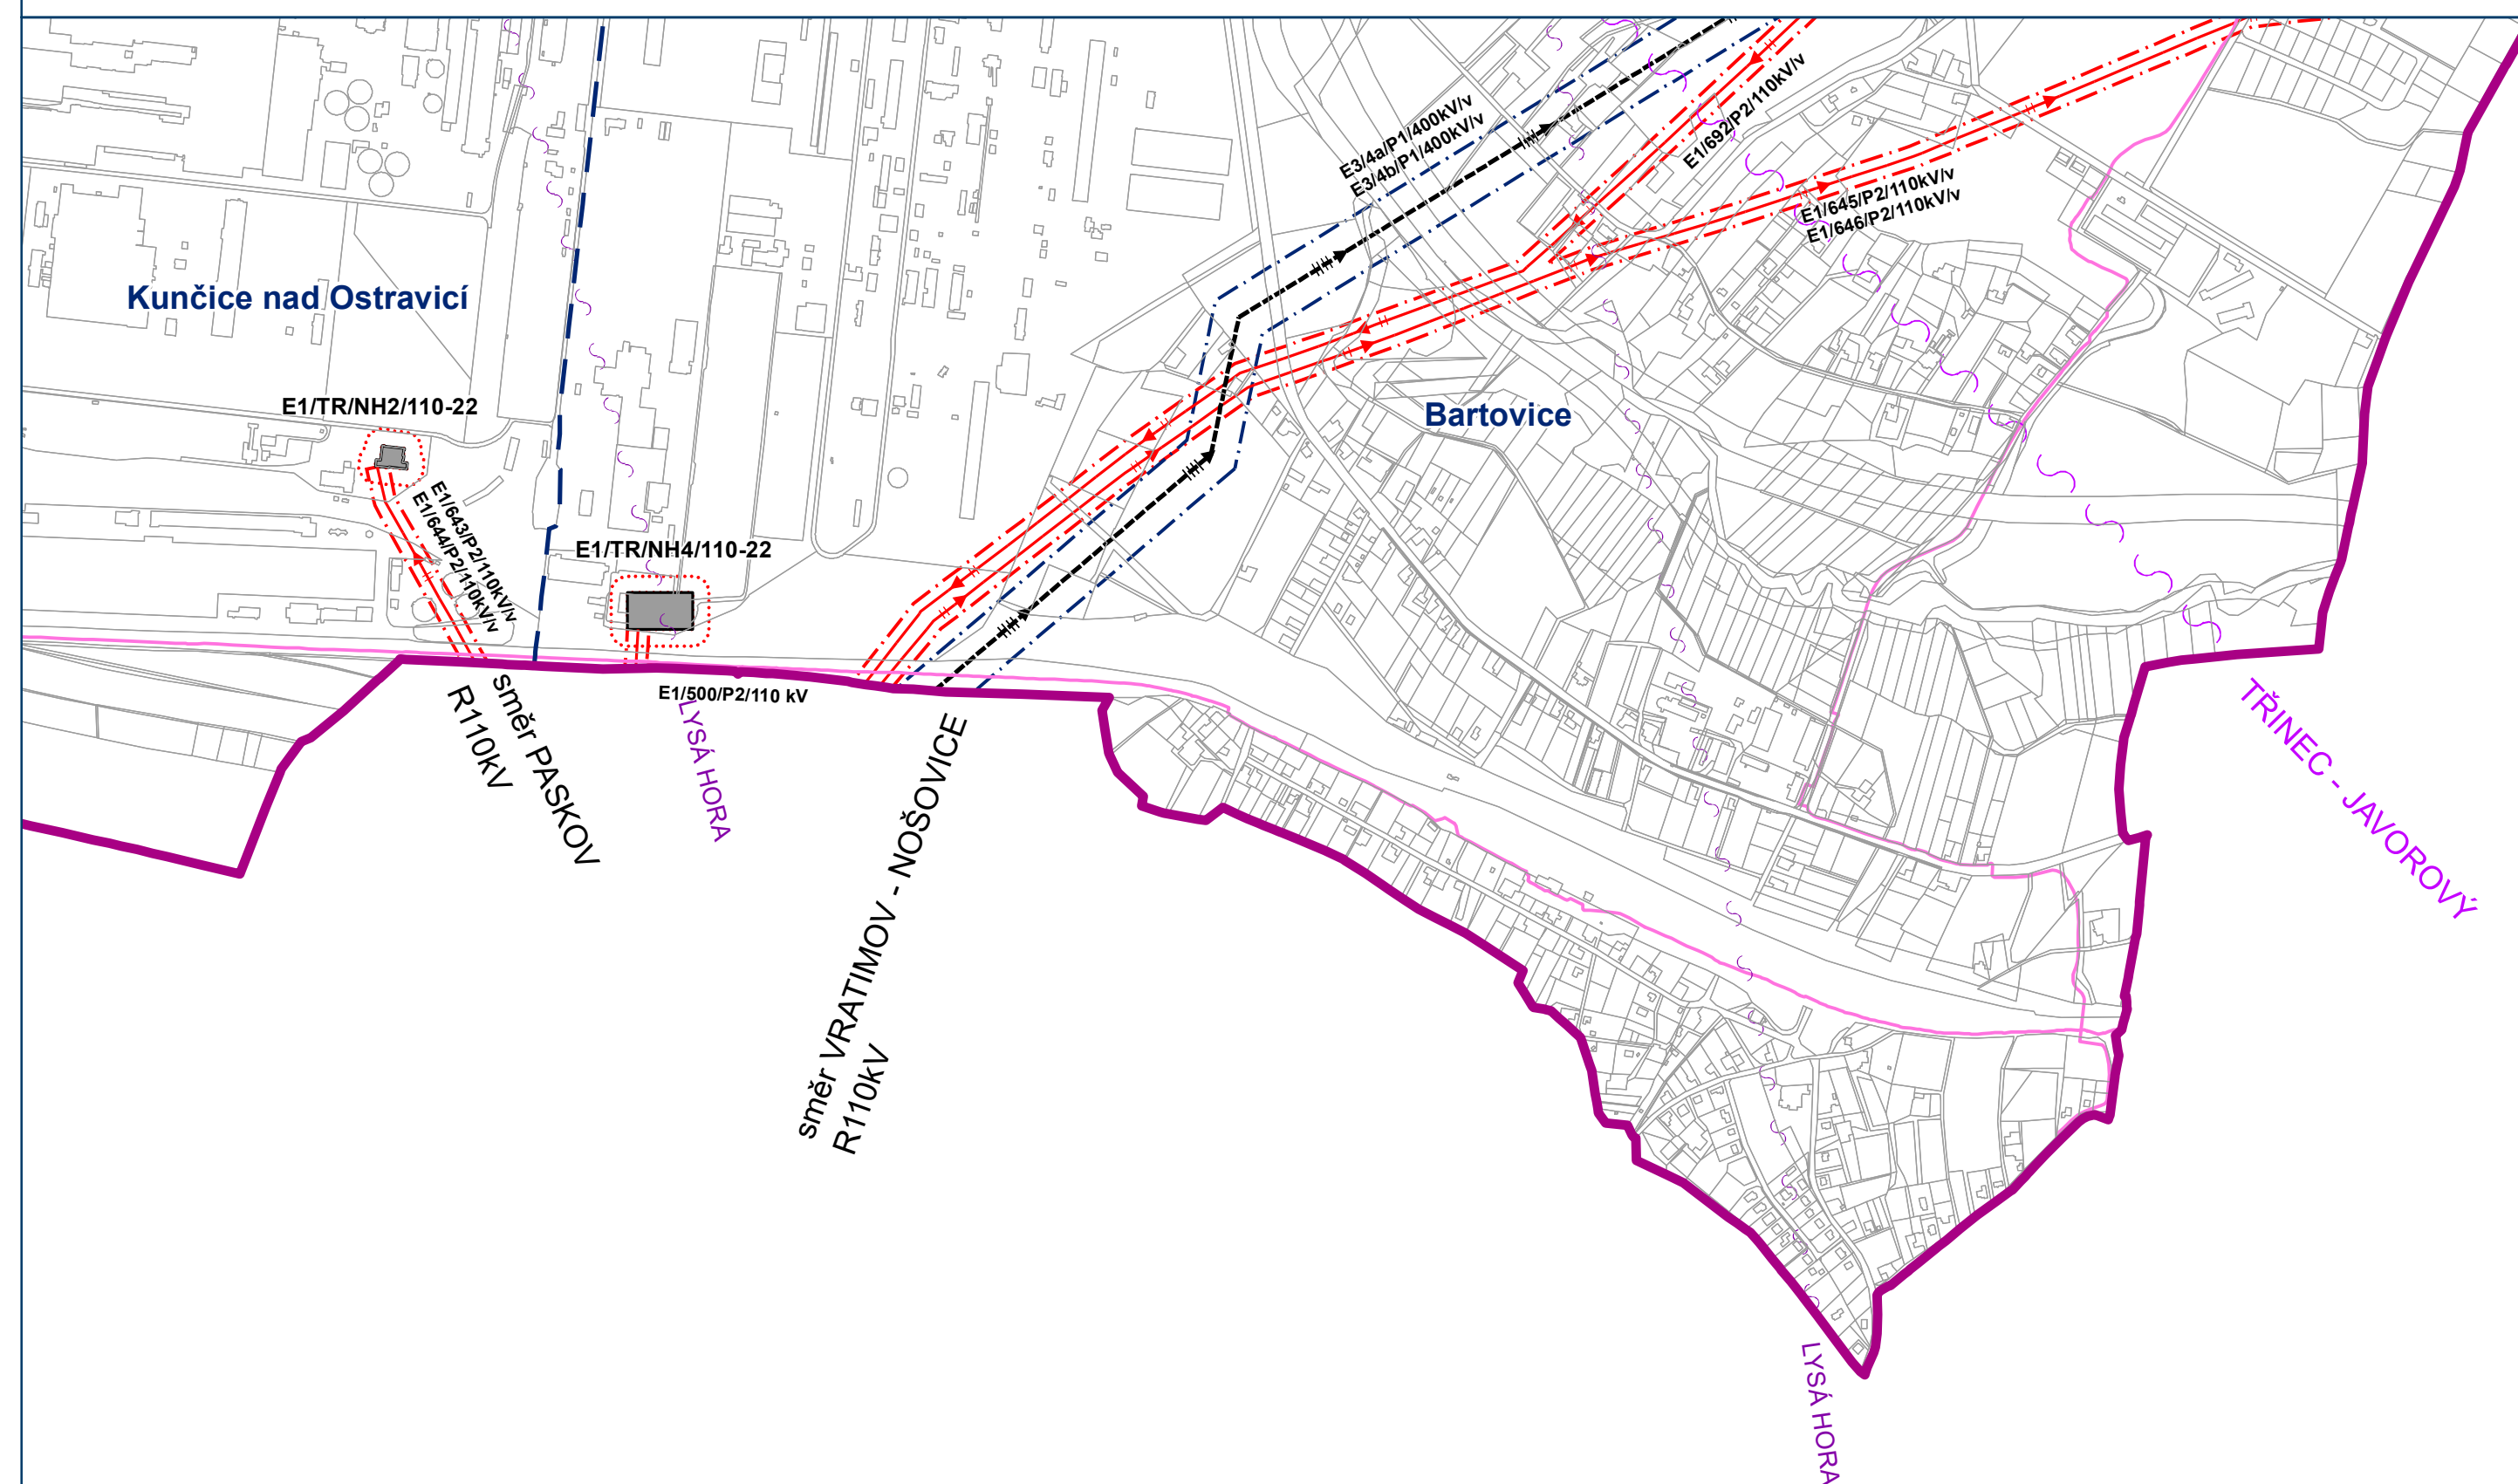

Koncepce veřejné infrastruktury - zásobování elektřinou a telekomunikace

Záznam o účinnosti: Územní plán Ostravy úplné znění po Změně č. 4a
označení správního orgánu, který změnu vydal: **Zastupitelstvo města Ostravy**
pořadové číslo poslední změny: **4a**
datum nabytí účinnosti změny:
jméno a příjmení, funkce a podpis oprávněné úřední osoby poživované, otisk úředního razítka:
Ing. Tereza Nováková, poživované ÚPD

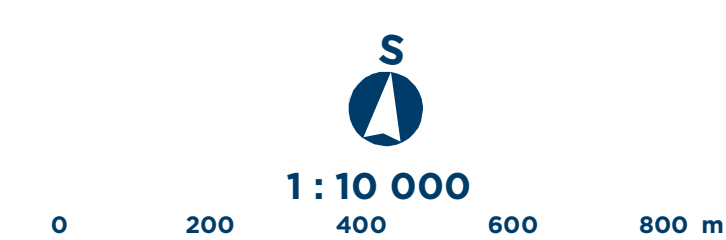

Mapový list č.

9

