


ÚZEMNÍ PLÁN OSTRAVY

Úplné znění po Změně č.4a

OSTRAVA!!!

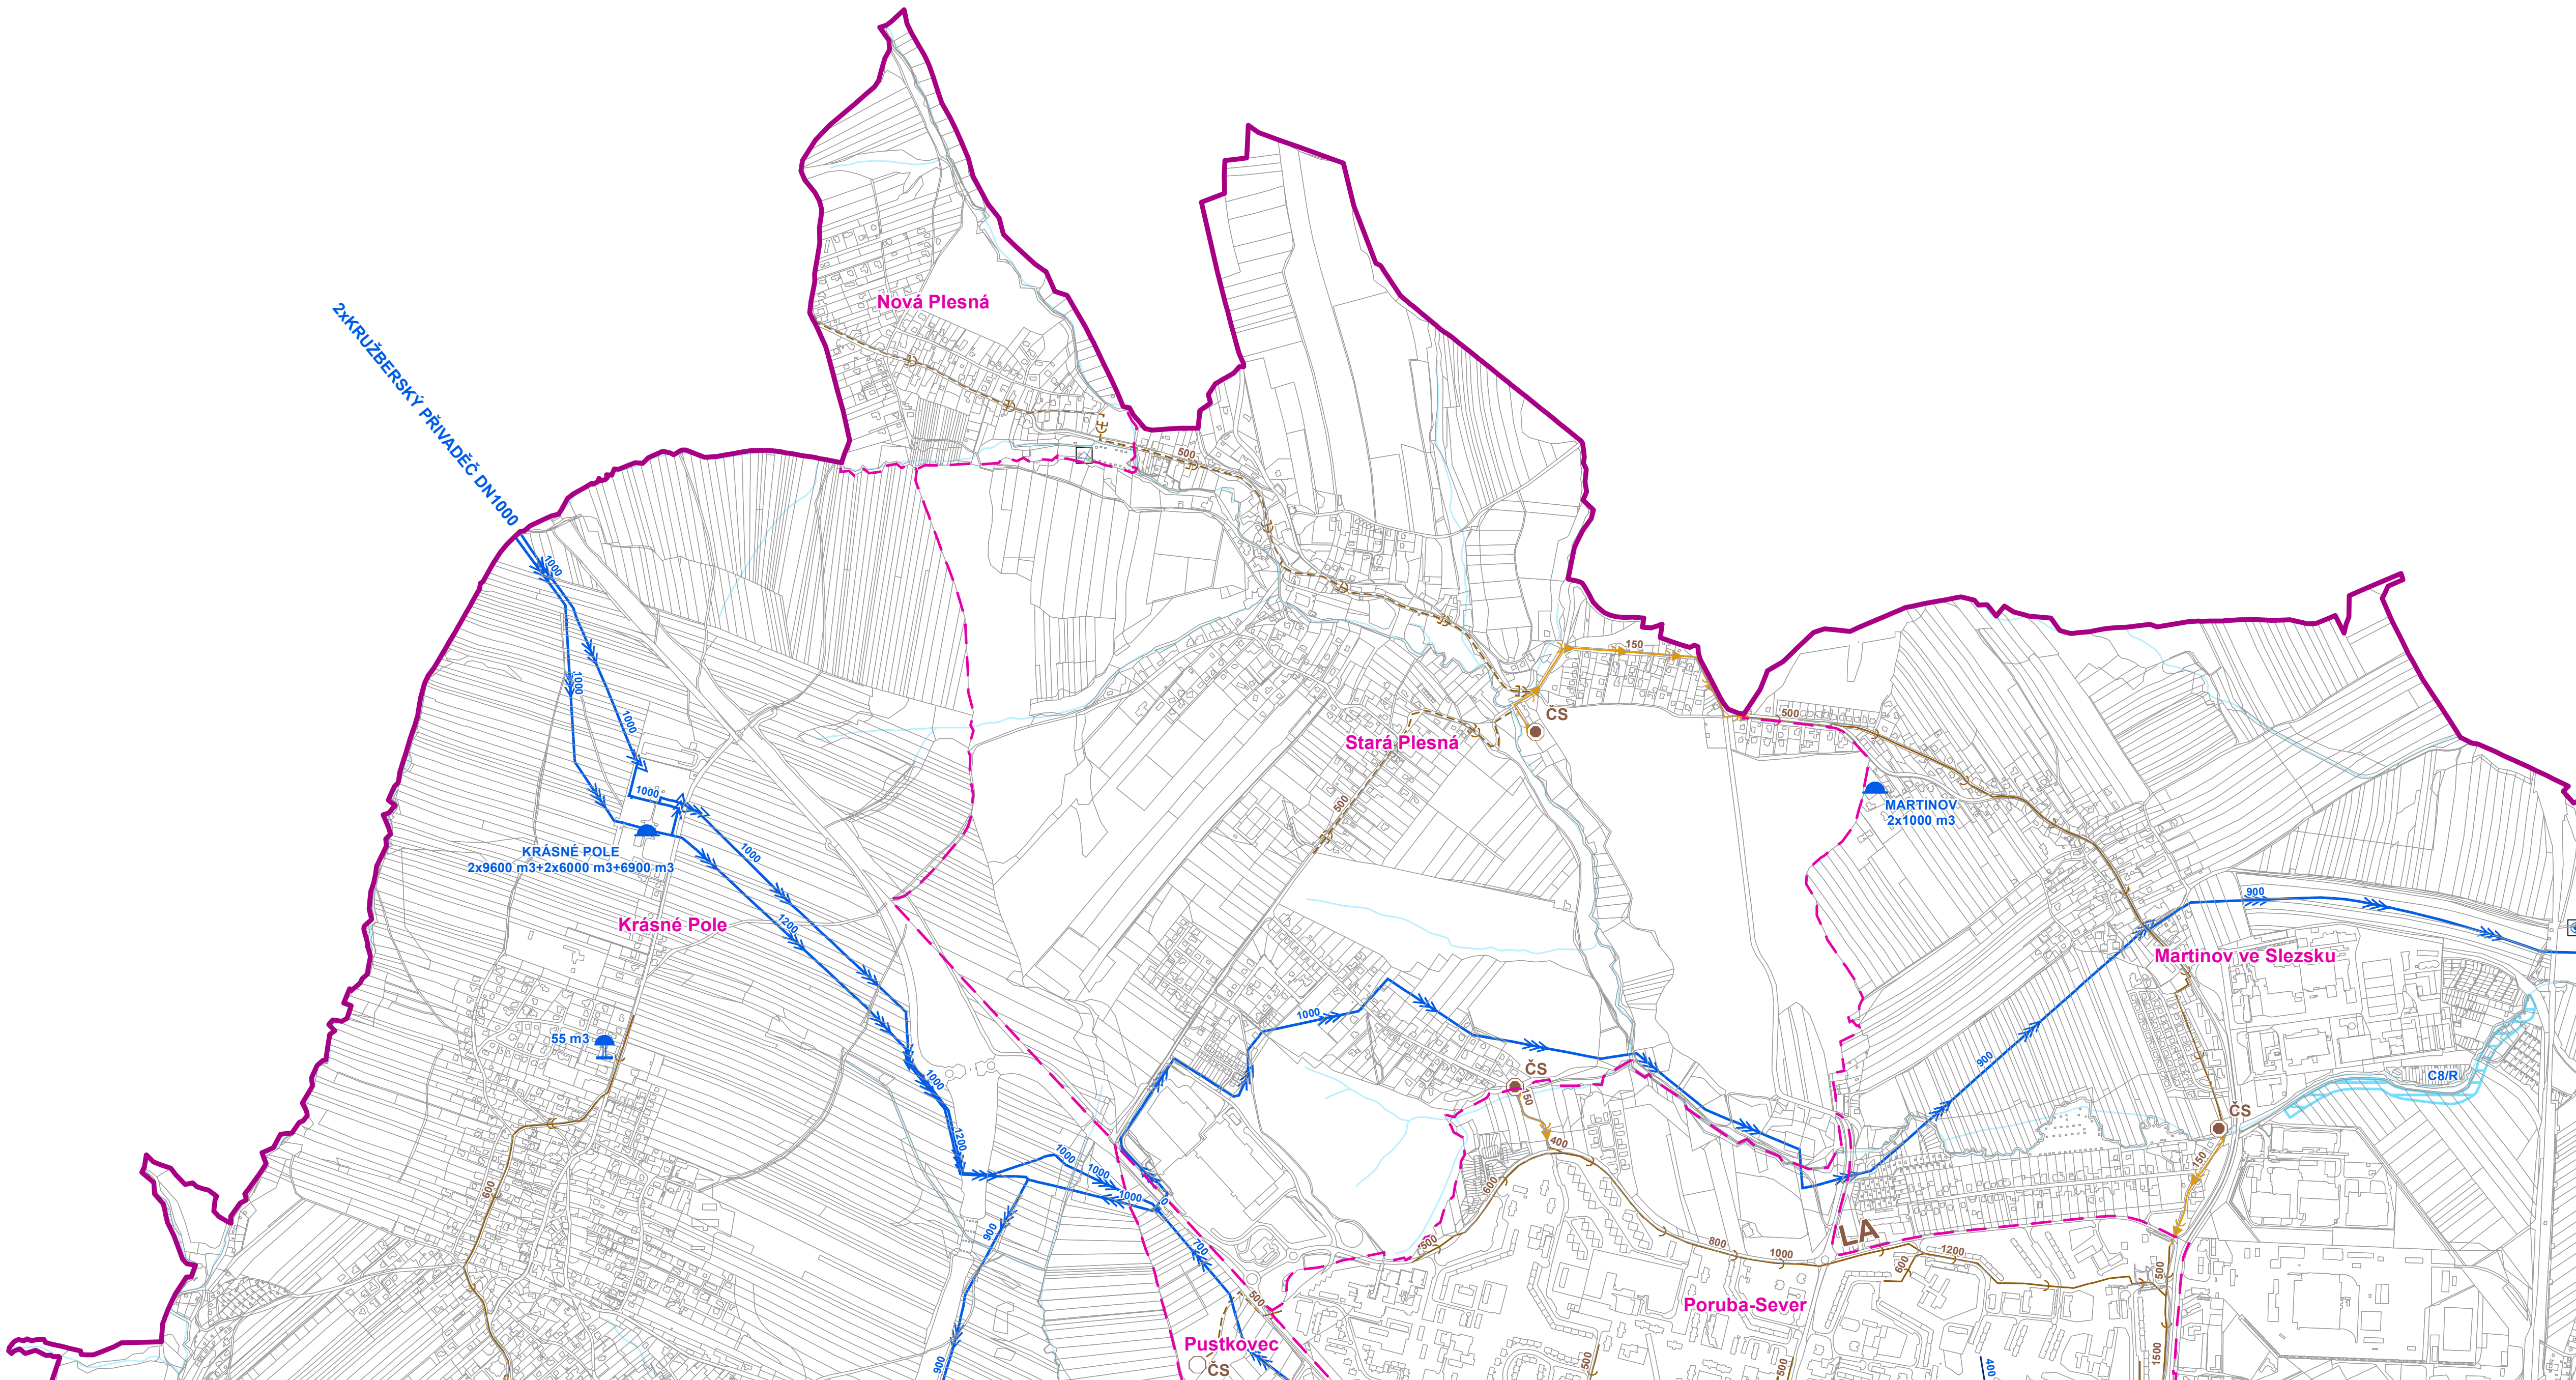

HLAVNÍ VÝKRES

Koncepce veřejné infrastruktury - zásobování vodou a kanalizace

Záznam o účinnosti: Územní plán Ostravy úplné znění po Změně č. 4a

označení správního orgánu, který změnu vydal: Zastupitelstvo města Ostravy

pořadové číslo poslední změny: 4a

datum nabytí účinnosti změny:

jméno a příjmení, funkce a podpis oprávněné úřední osoby pořizovatele, otisk úředního razítka:

Ing. Tereza Nováčková, pořizovatel ÚPD

S


1 : 10 000

0 200 400 600 800 m

Mapový list č.


1

1	2	3
4	5	6
7	8	9

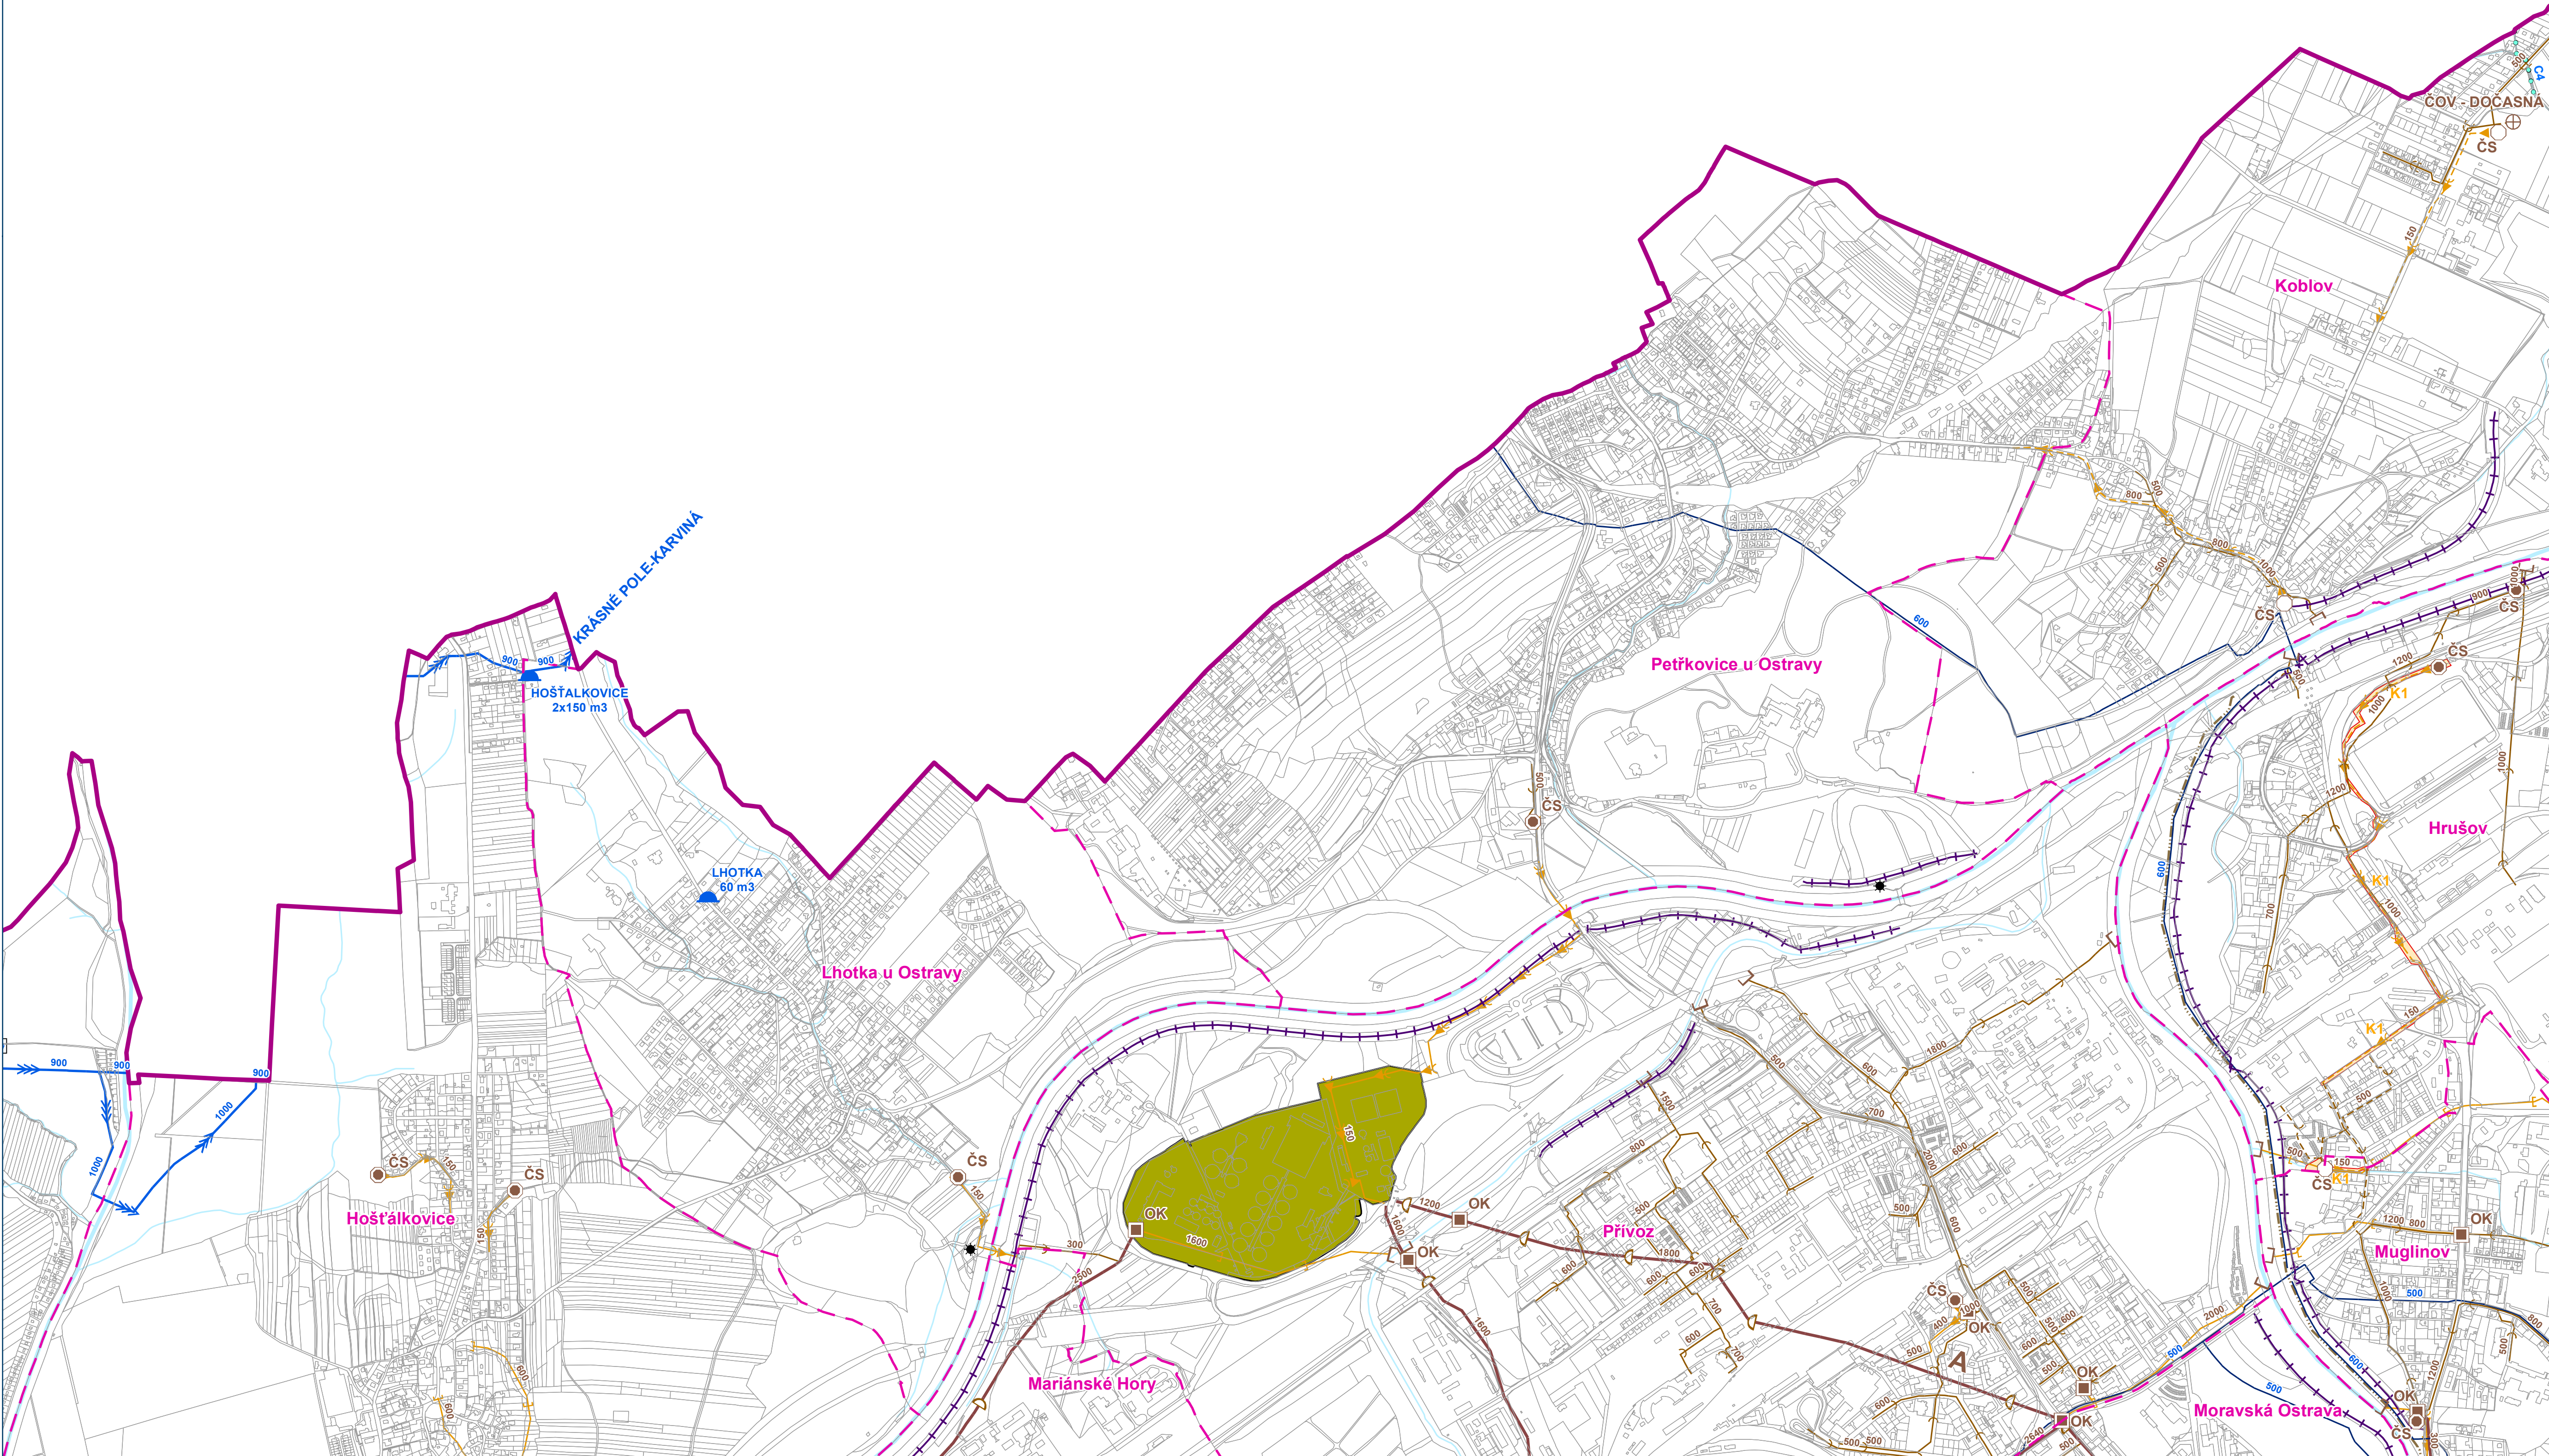


HLAVNÍ VÝKRES
Koncepce veřejné infrastruktury - zásobování vodou a kanalizace


Záznam o účinnosti: Územní plán Ostravy úplné znění po Změně č. 4a
označení správního orgánu, který změnu vydal: Zastupitelstvo města Ostravy
pořadové číslo poslední změny: 4a
datum nabytí účinnosti změny:
jméno a příjmení, funkce a podpis oprávněné úřední osoby pořizovatele, otisk úředního razítka:
Ing. Tereza Nováčková, pořizovatel ÚPD

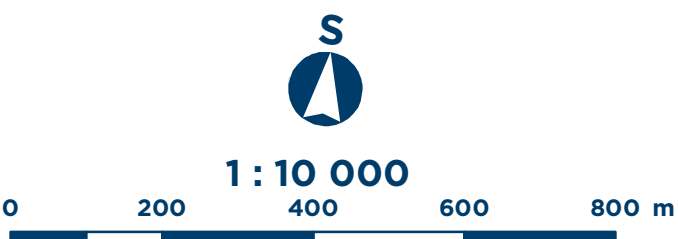

Mapový list č.


2

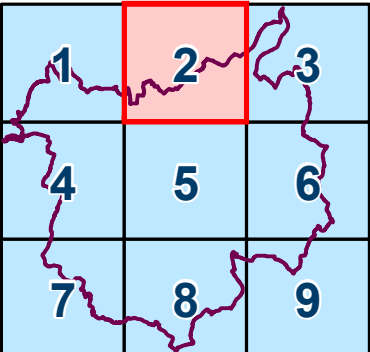

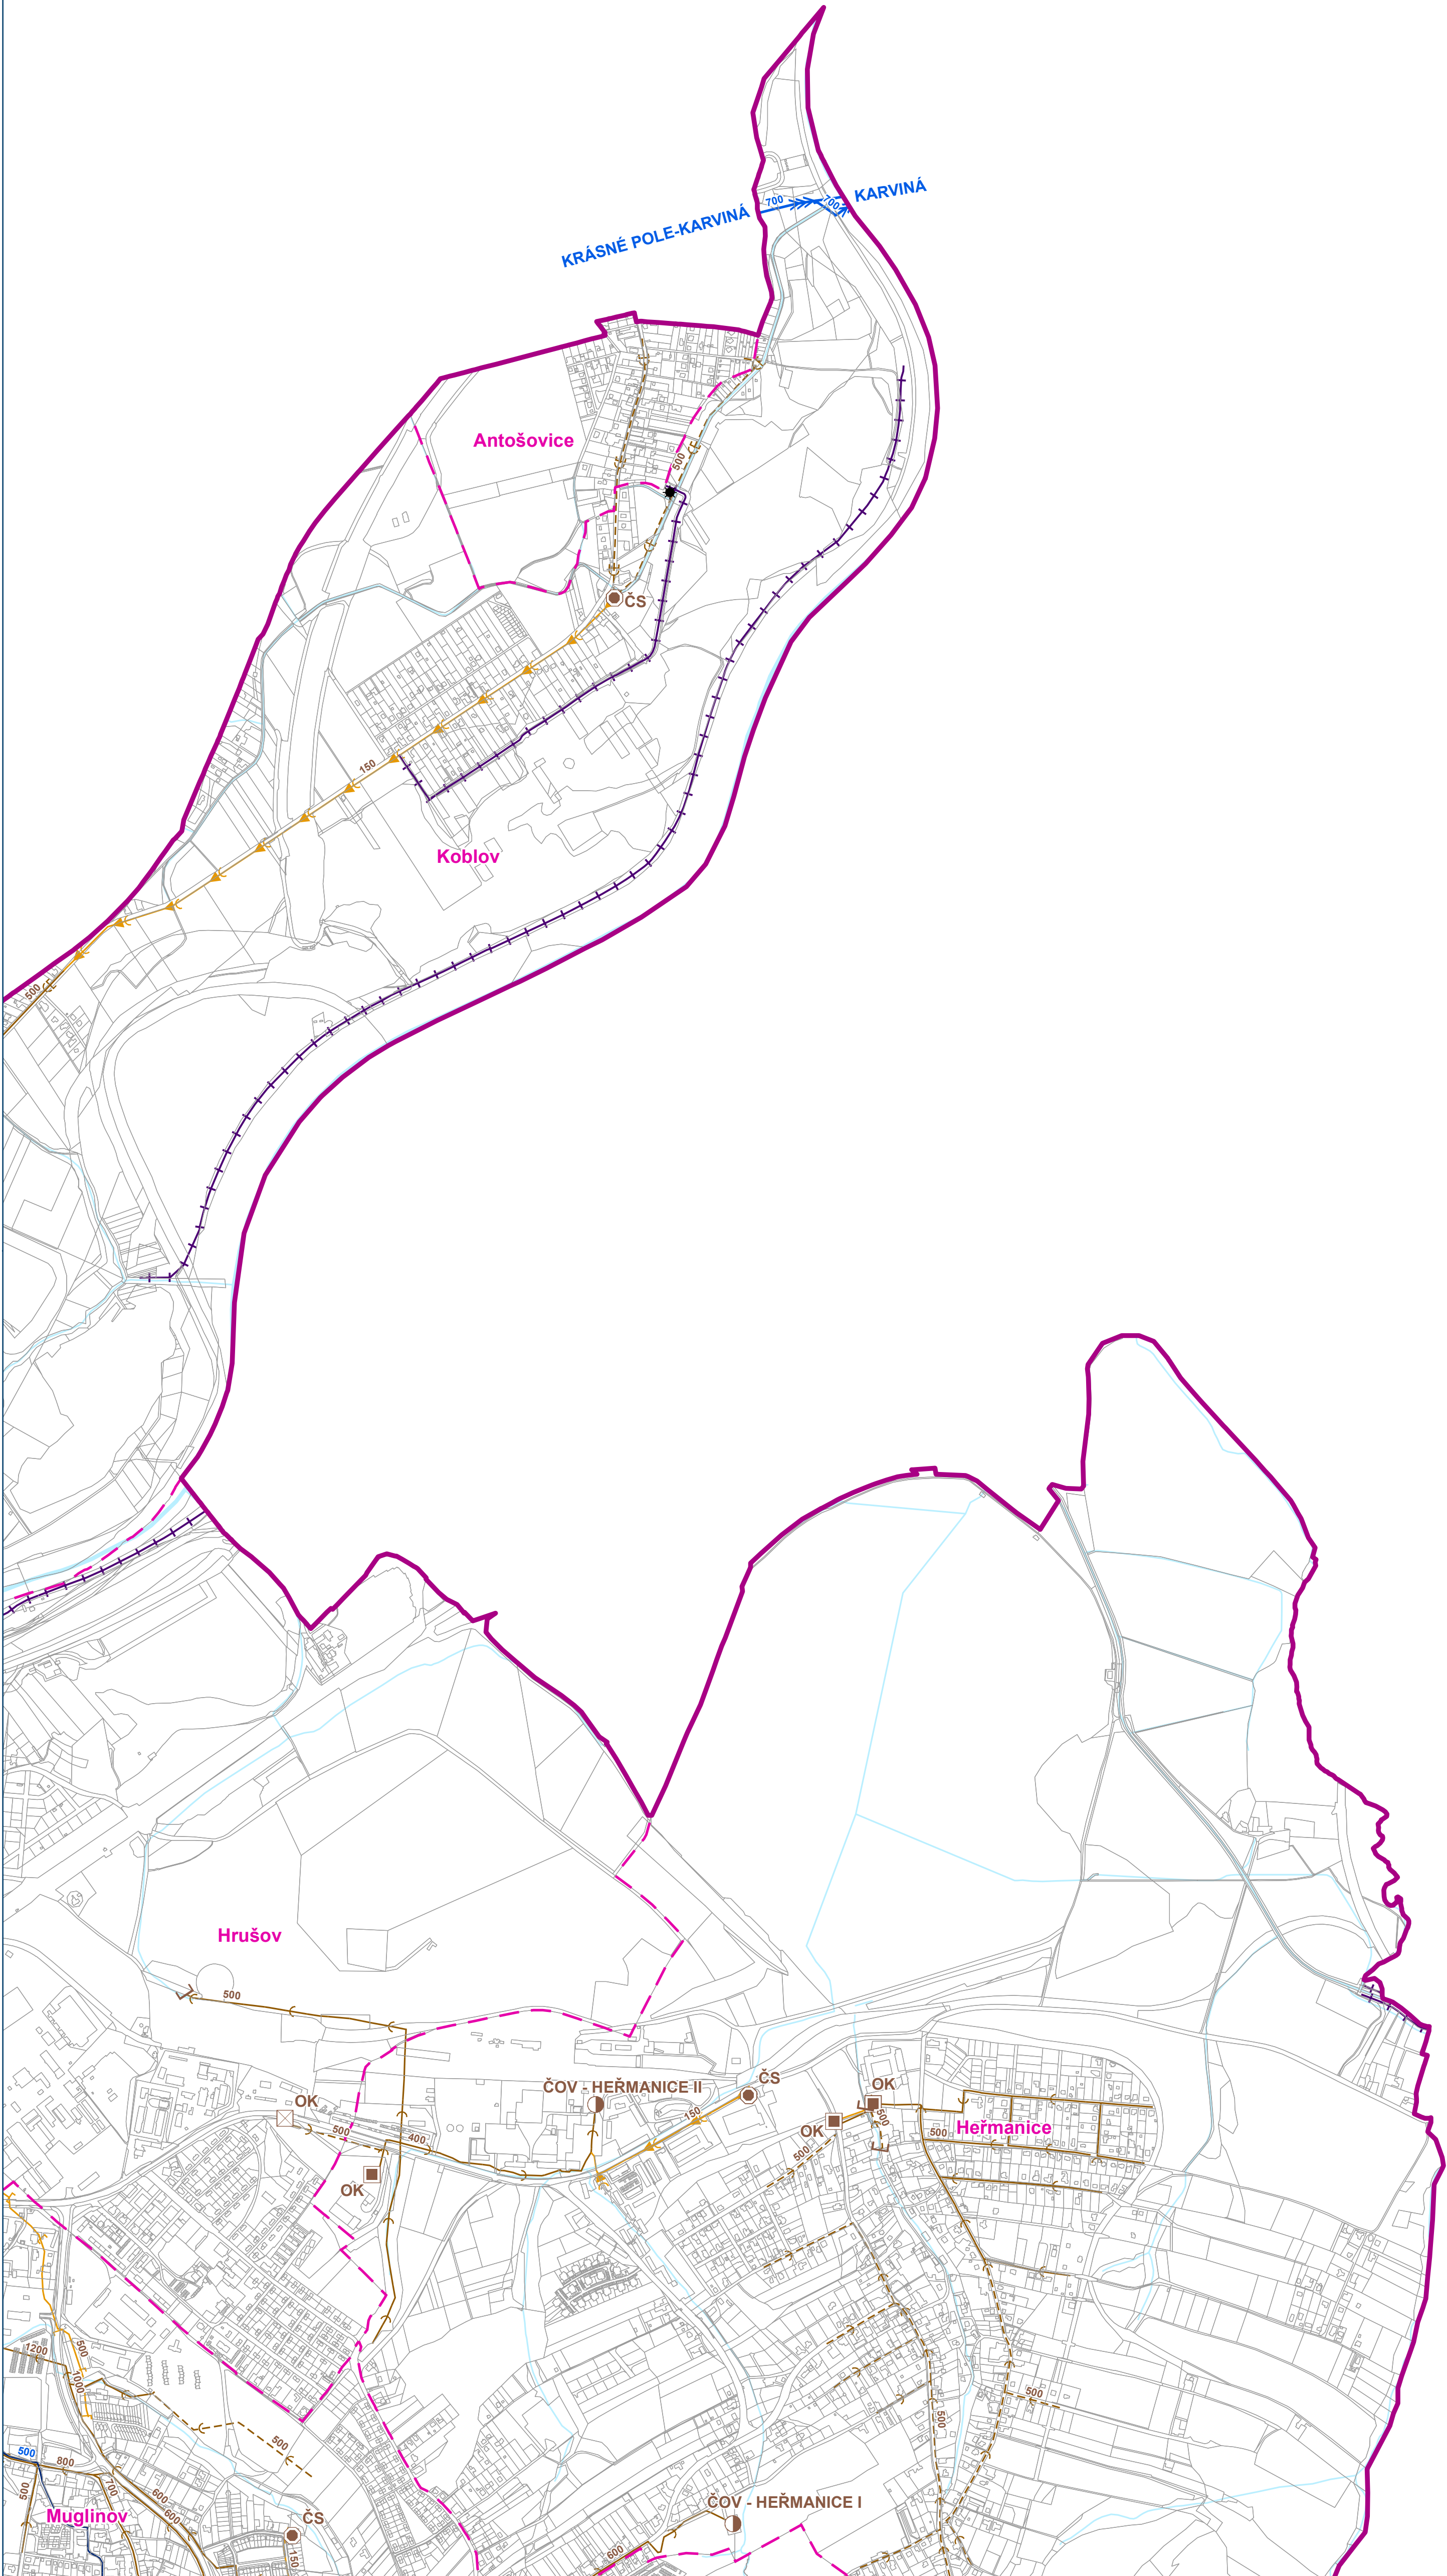


HLAVNÍ VÝKRES
Koncepce veřejné infrastruktury - zásobování vodou a kanalizace

Záznam o účinnosti: Územní plán Ostravy úplné znění po Změně č. 4a
označení správního orgánu, který změnu vydal: Zastupitelstvo města Ostravy
pořadové číslo poslední změny: 4a
datum nabytí účinnosti změny:
jméno a příjmení, funkce a podpis oprávněné úřední osoby pořizovatele, otisk úředního razítka:
Ing. Tereza Nováčková, pořizovatel ÚPD

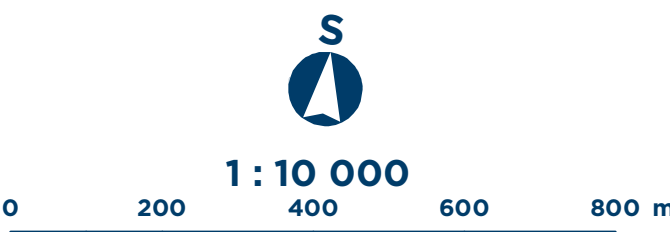

Mapový list č.


3

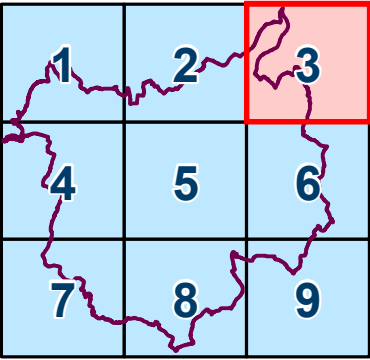

ÚZEMNÍ PLÁN OSTRAVY

Úplné znění po Změně č.4a


OSTRAVA!!!

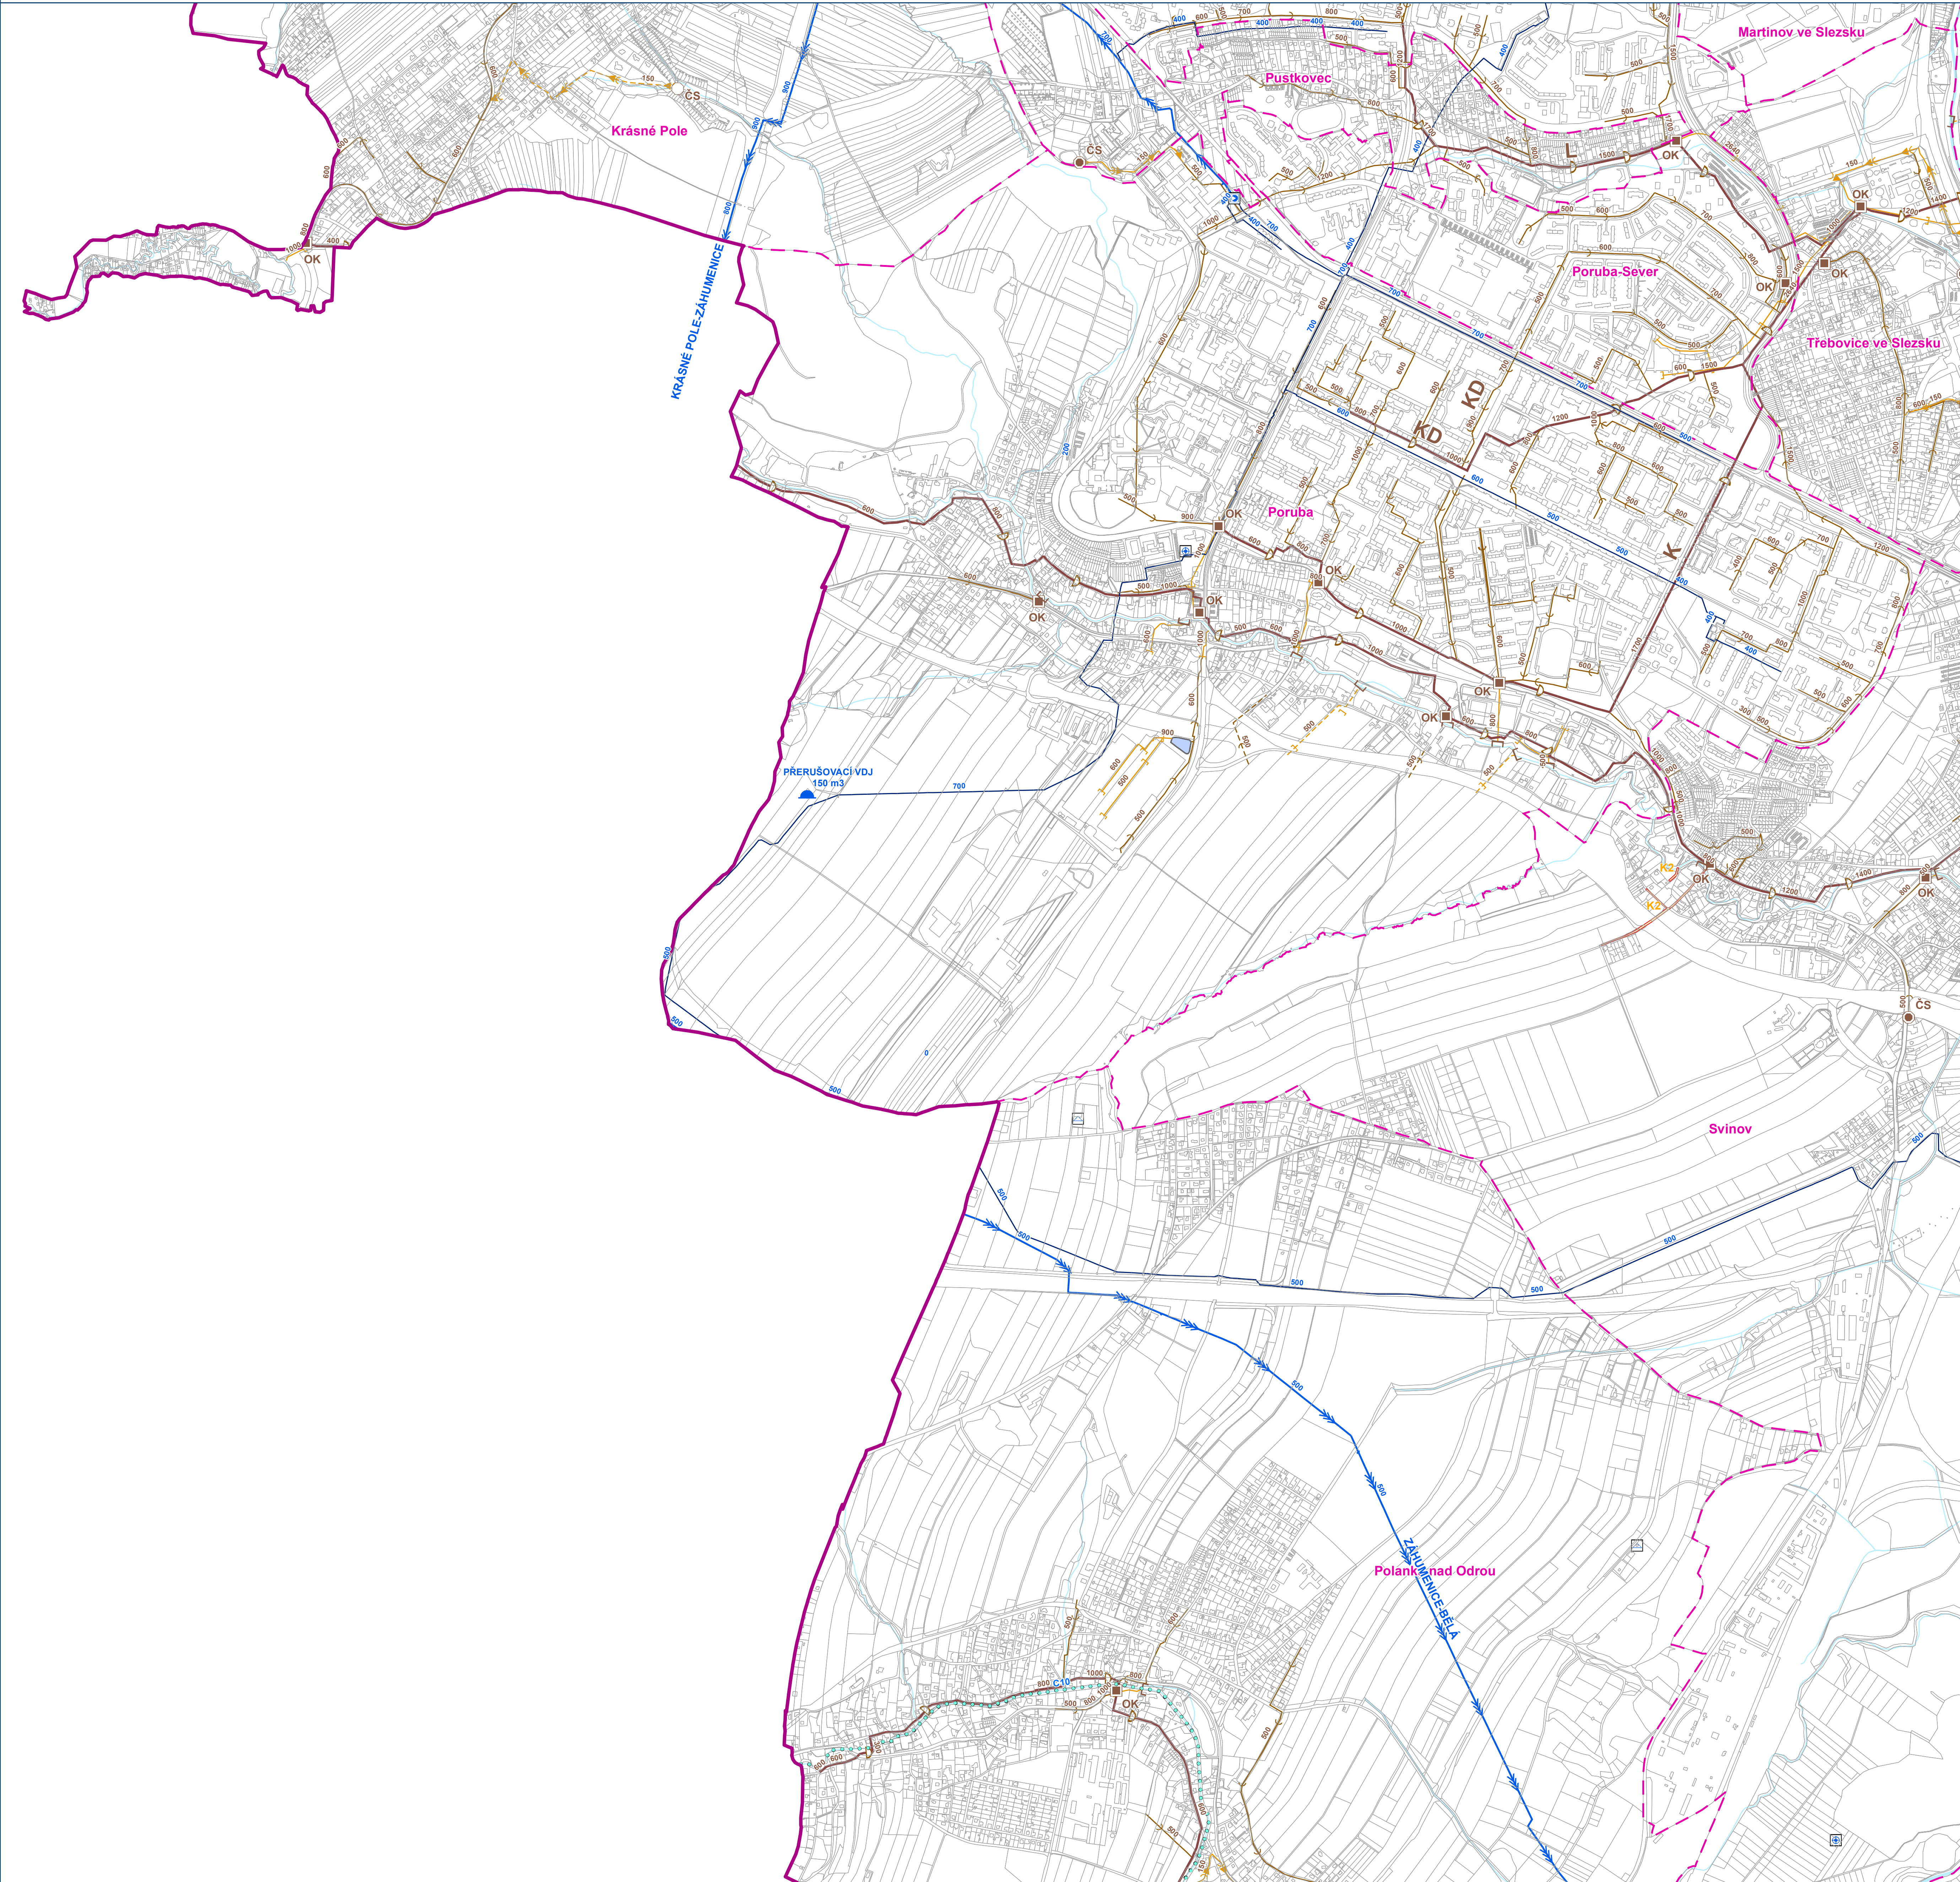

HLAVNÍ VÝKRES


Koncepce veřejné infrastruktury - zásobování vodou a kanalizace

Záznam o účinnosti: Územní plán Ostravy úplné znění po Změně č. 4a
označení správního orgánu, který změnu vydal: Zastupitelstvo města Ostravy
pořadové číslo poslední změny: 4a
datum nabytí účinnosti změny:
jméno a příjmení, funkce a podpis oprávněné úřední osoby pořizovatele, otisk úředního razítka:
Ing. Tereza Nováčková, pořizovatel ÚPD

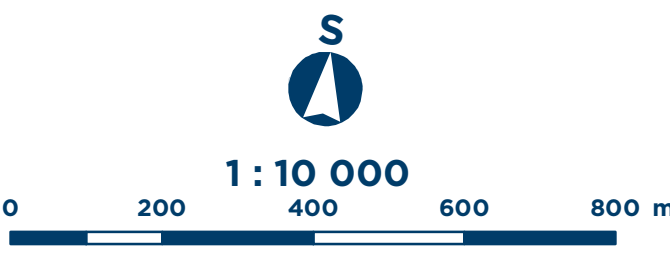

Mapový list č.


4

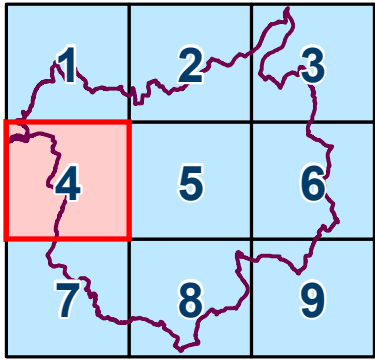

ÚZEMNÍ PLÁN OSTRAVY

Úplné znění po Změně č.4a

OSTRAVA!!!

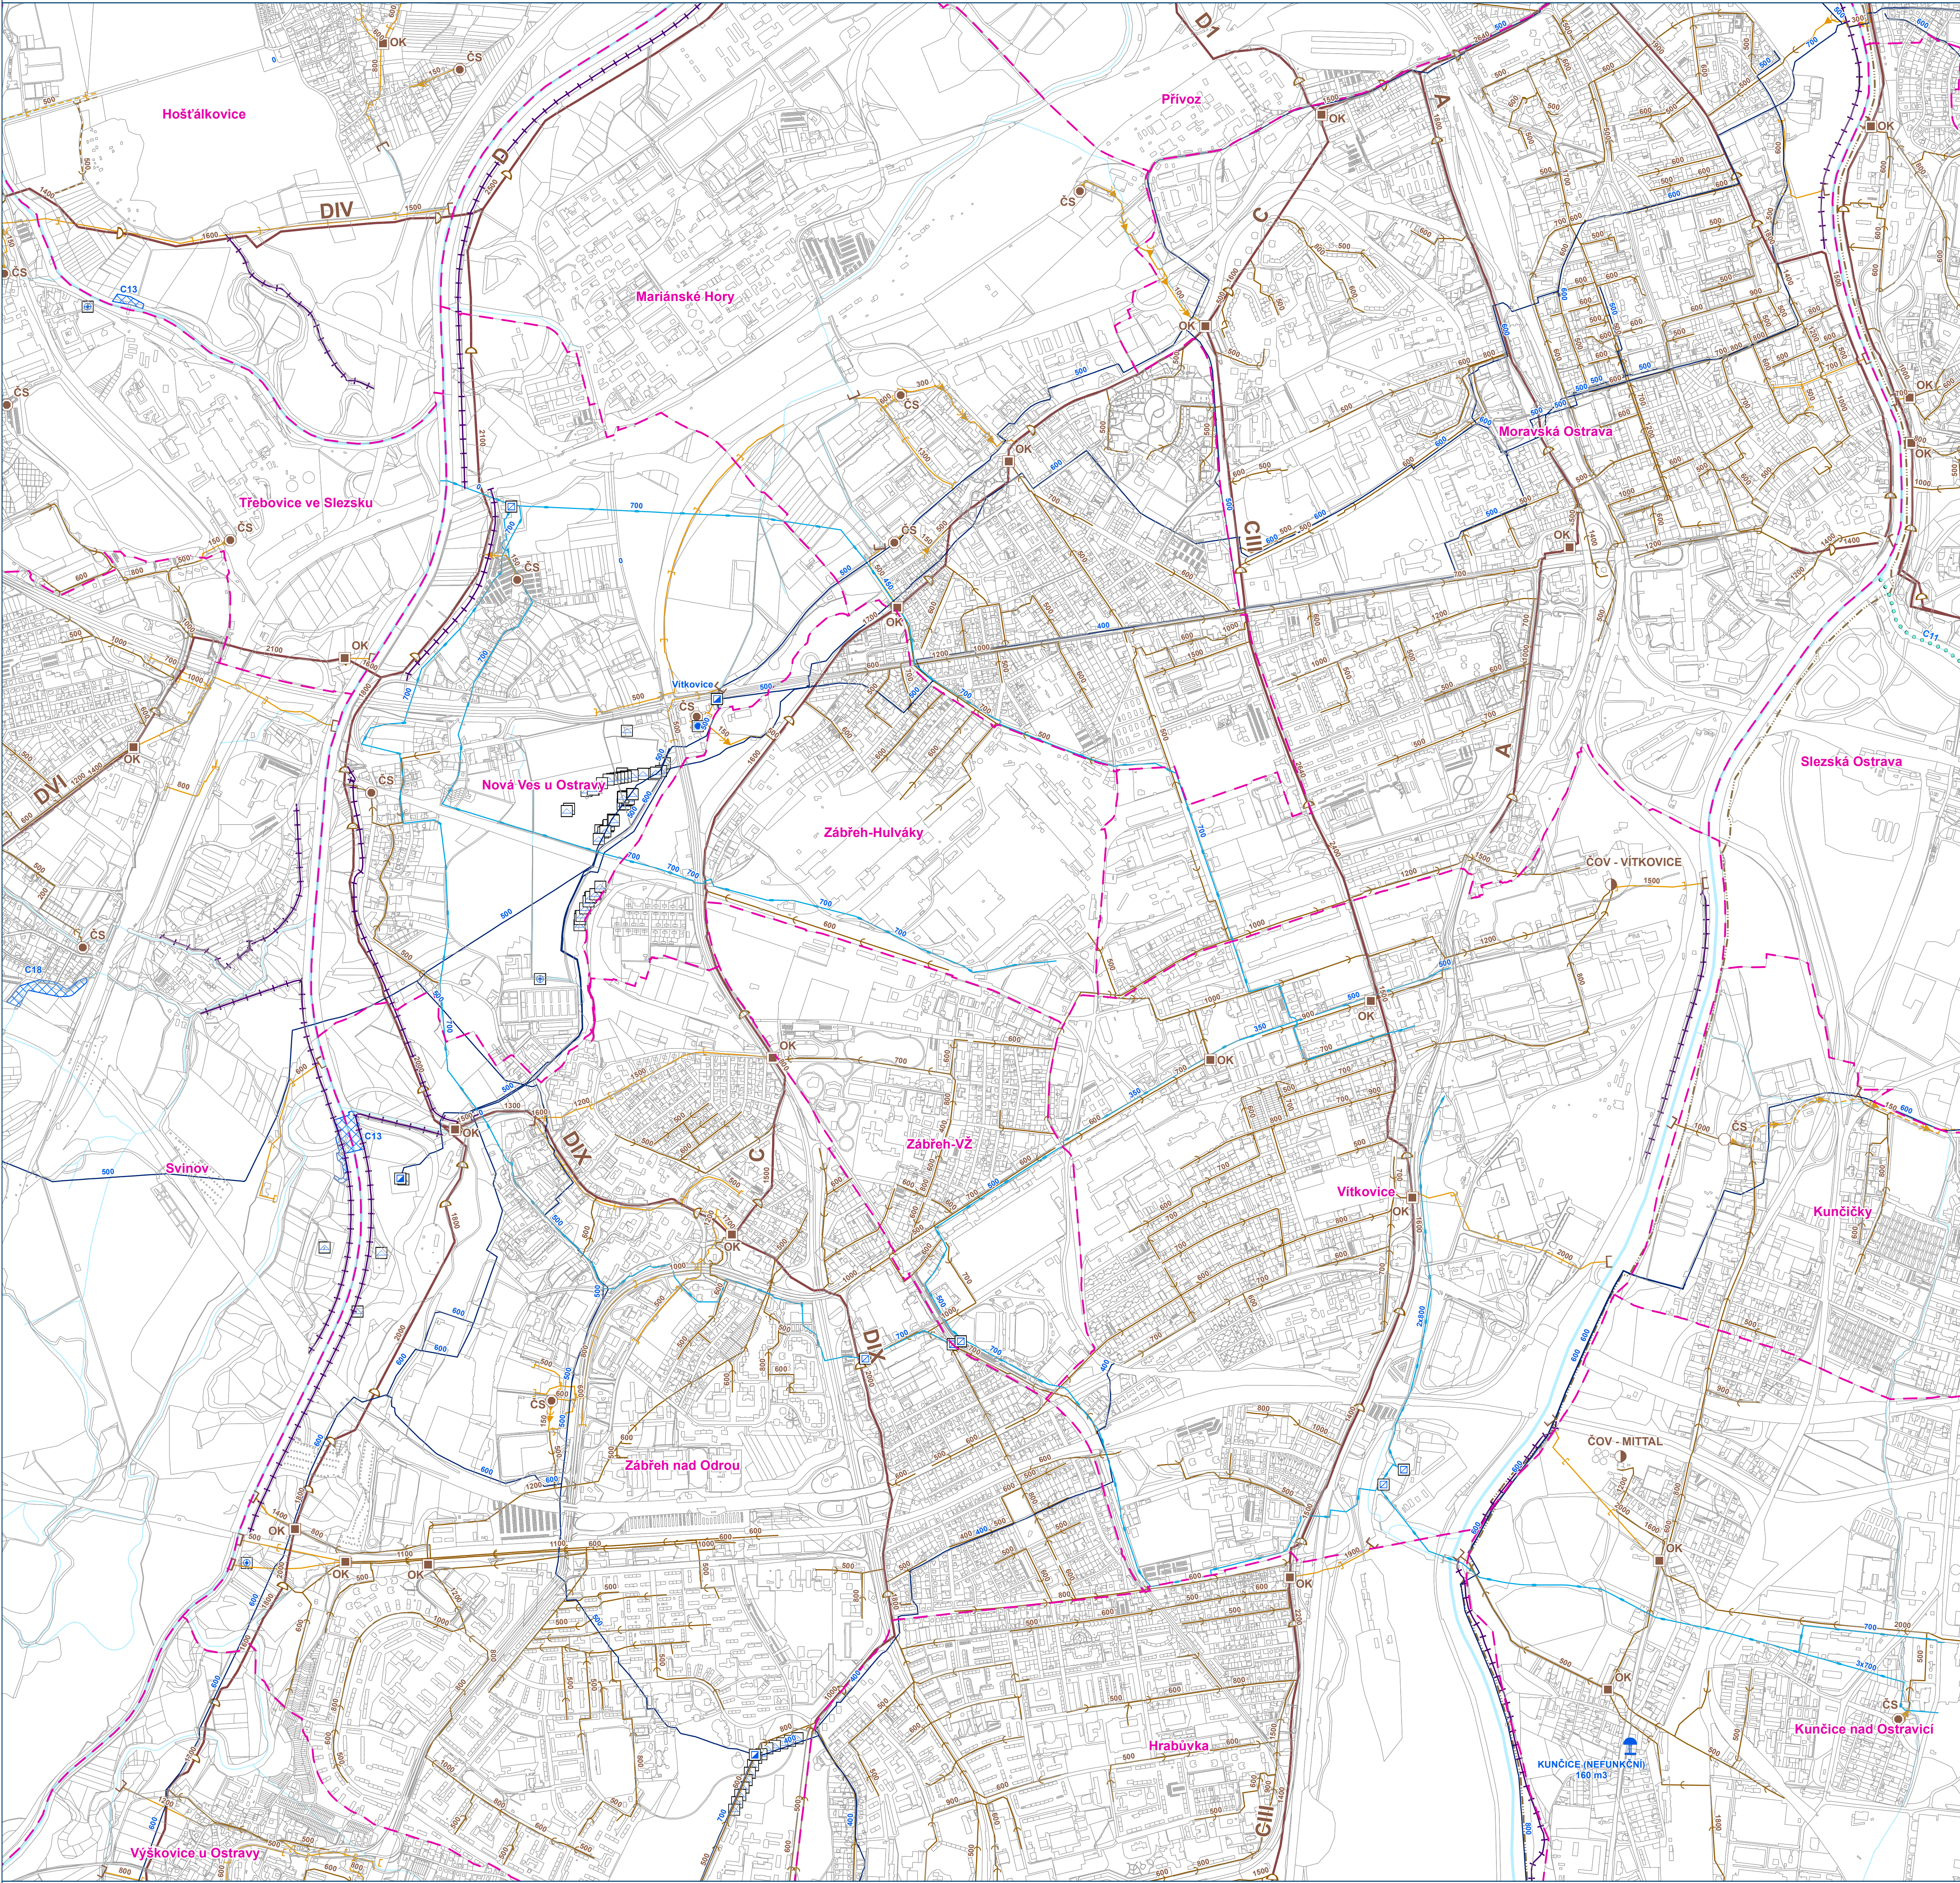

HLAVNÍ VÝKRES


Koncepce veřejné infrastruktury - zásobování vodou a kanalizace

Záznam o účinnosti: Územní plán Ostravy úplné znění po Změně č. 4a
označení správního orgánu, který změnu vydal: Zastupitelstvo města Ostravy
pořadové číslo poslední změny: 4a
datum nabytí účinnosti změny:
jméno a příjmení, funkce a podpis oprávněné úřední osoby pořizovatele, otisk úředního razítka:
Ing. Tereza Nováčková, pořizovatel UPD

0 200 400 600 800 m
1 : 10 000

Mapový list č.


5

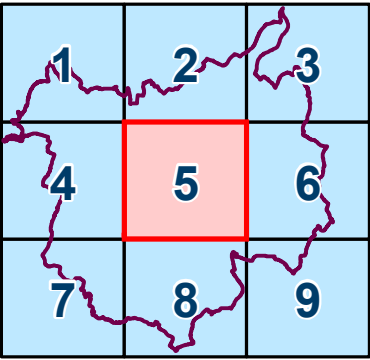

ÚZEMNÍ PLÁN OSTRAVY

Úplné znění po Změně č.4a


OSTRAVA!!!

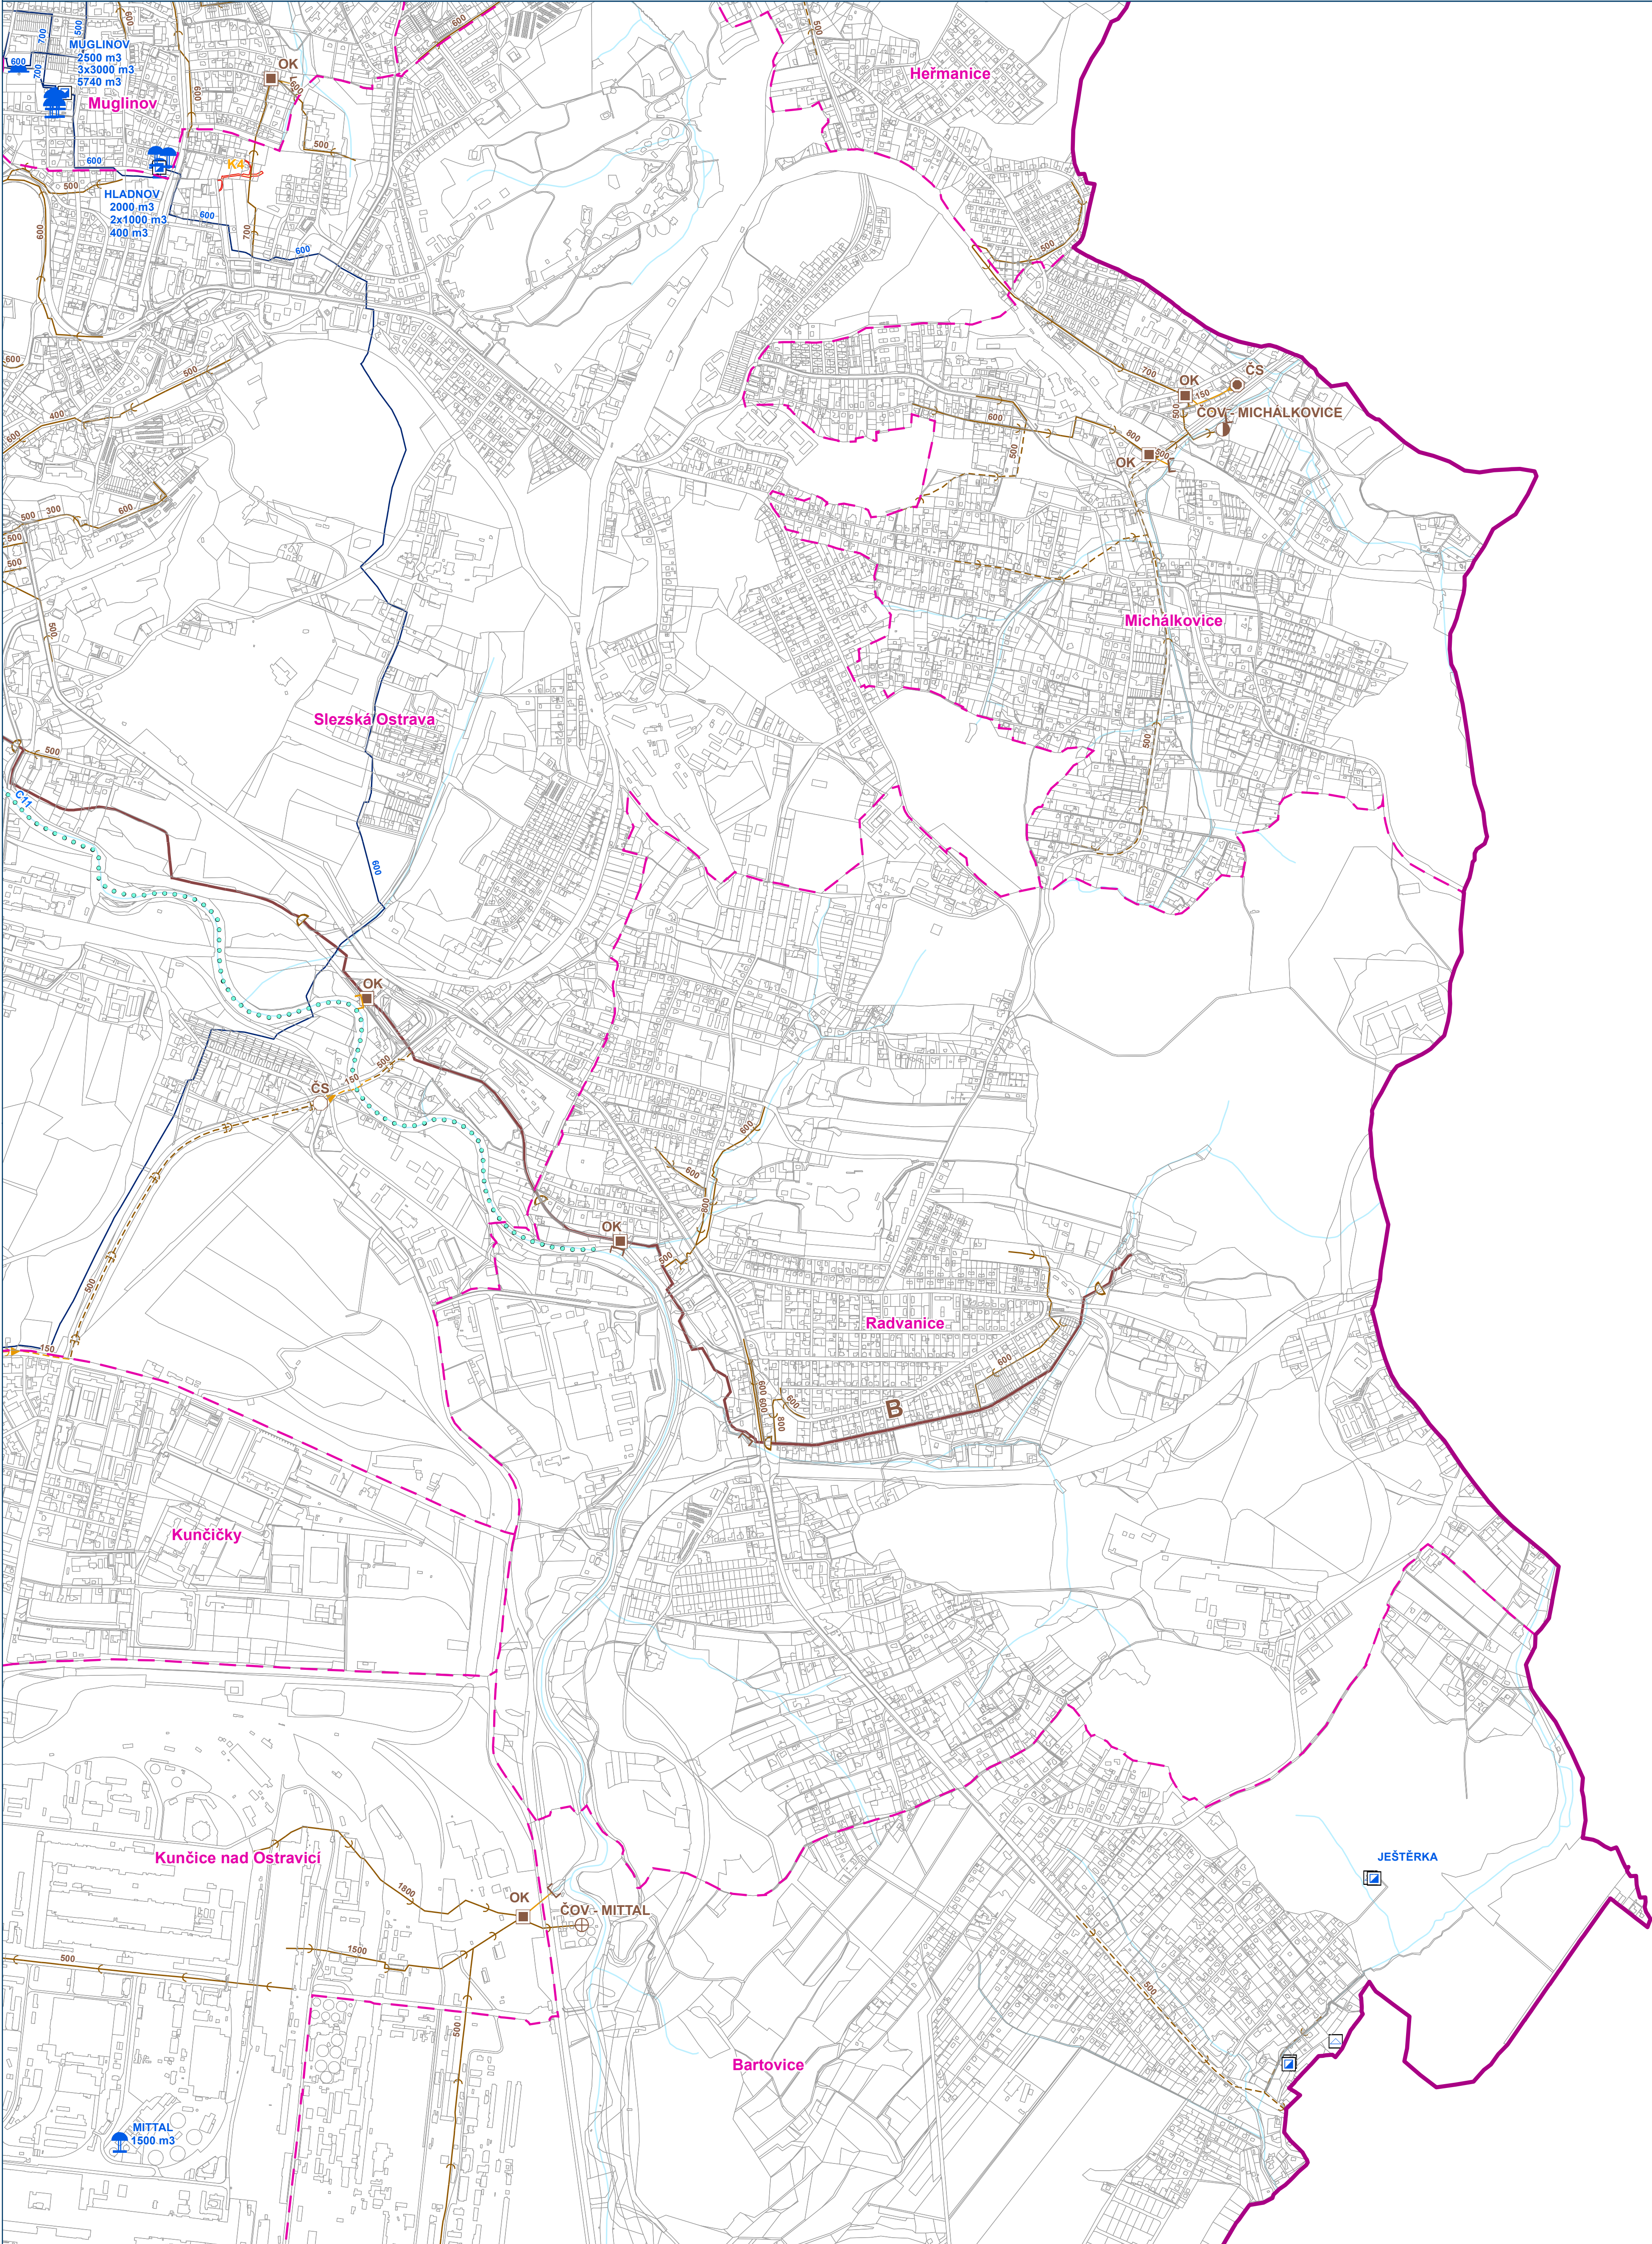

HLAVNÍ VÝKRES


Koncepce veřejné infrastruktury - zásobování vodou a kanalizace

Záznam o účinnosti: Územní plán Ostravy úplné znění po Změně č. 4a
označení správního orgánu, který změnu vydal: Zastupitelstvo města Ostravy
pořadové číslo poslední změny: 4a
datum nabytí účinnosti změny:
jméno a příjmení, funkce a podpis oprávněné úřední osoby pořizovatele, otisk úředního razítka:
Ing. Tereza Nováčková, pořizovatel ÚPD

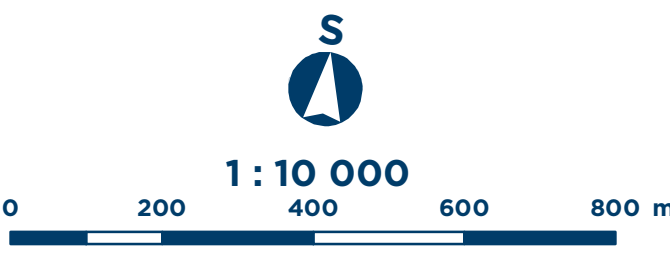

Mapový list č.


6

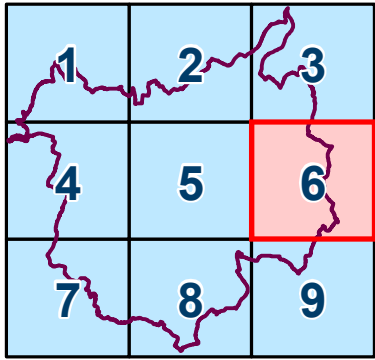

ÚZEMNÍ PLÁN OSTRAVY

Úplné znění po Změně č.4a


OSTRAVA!!!

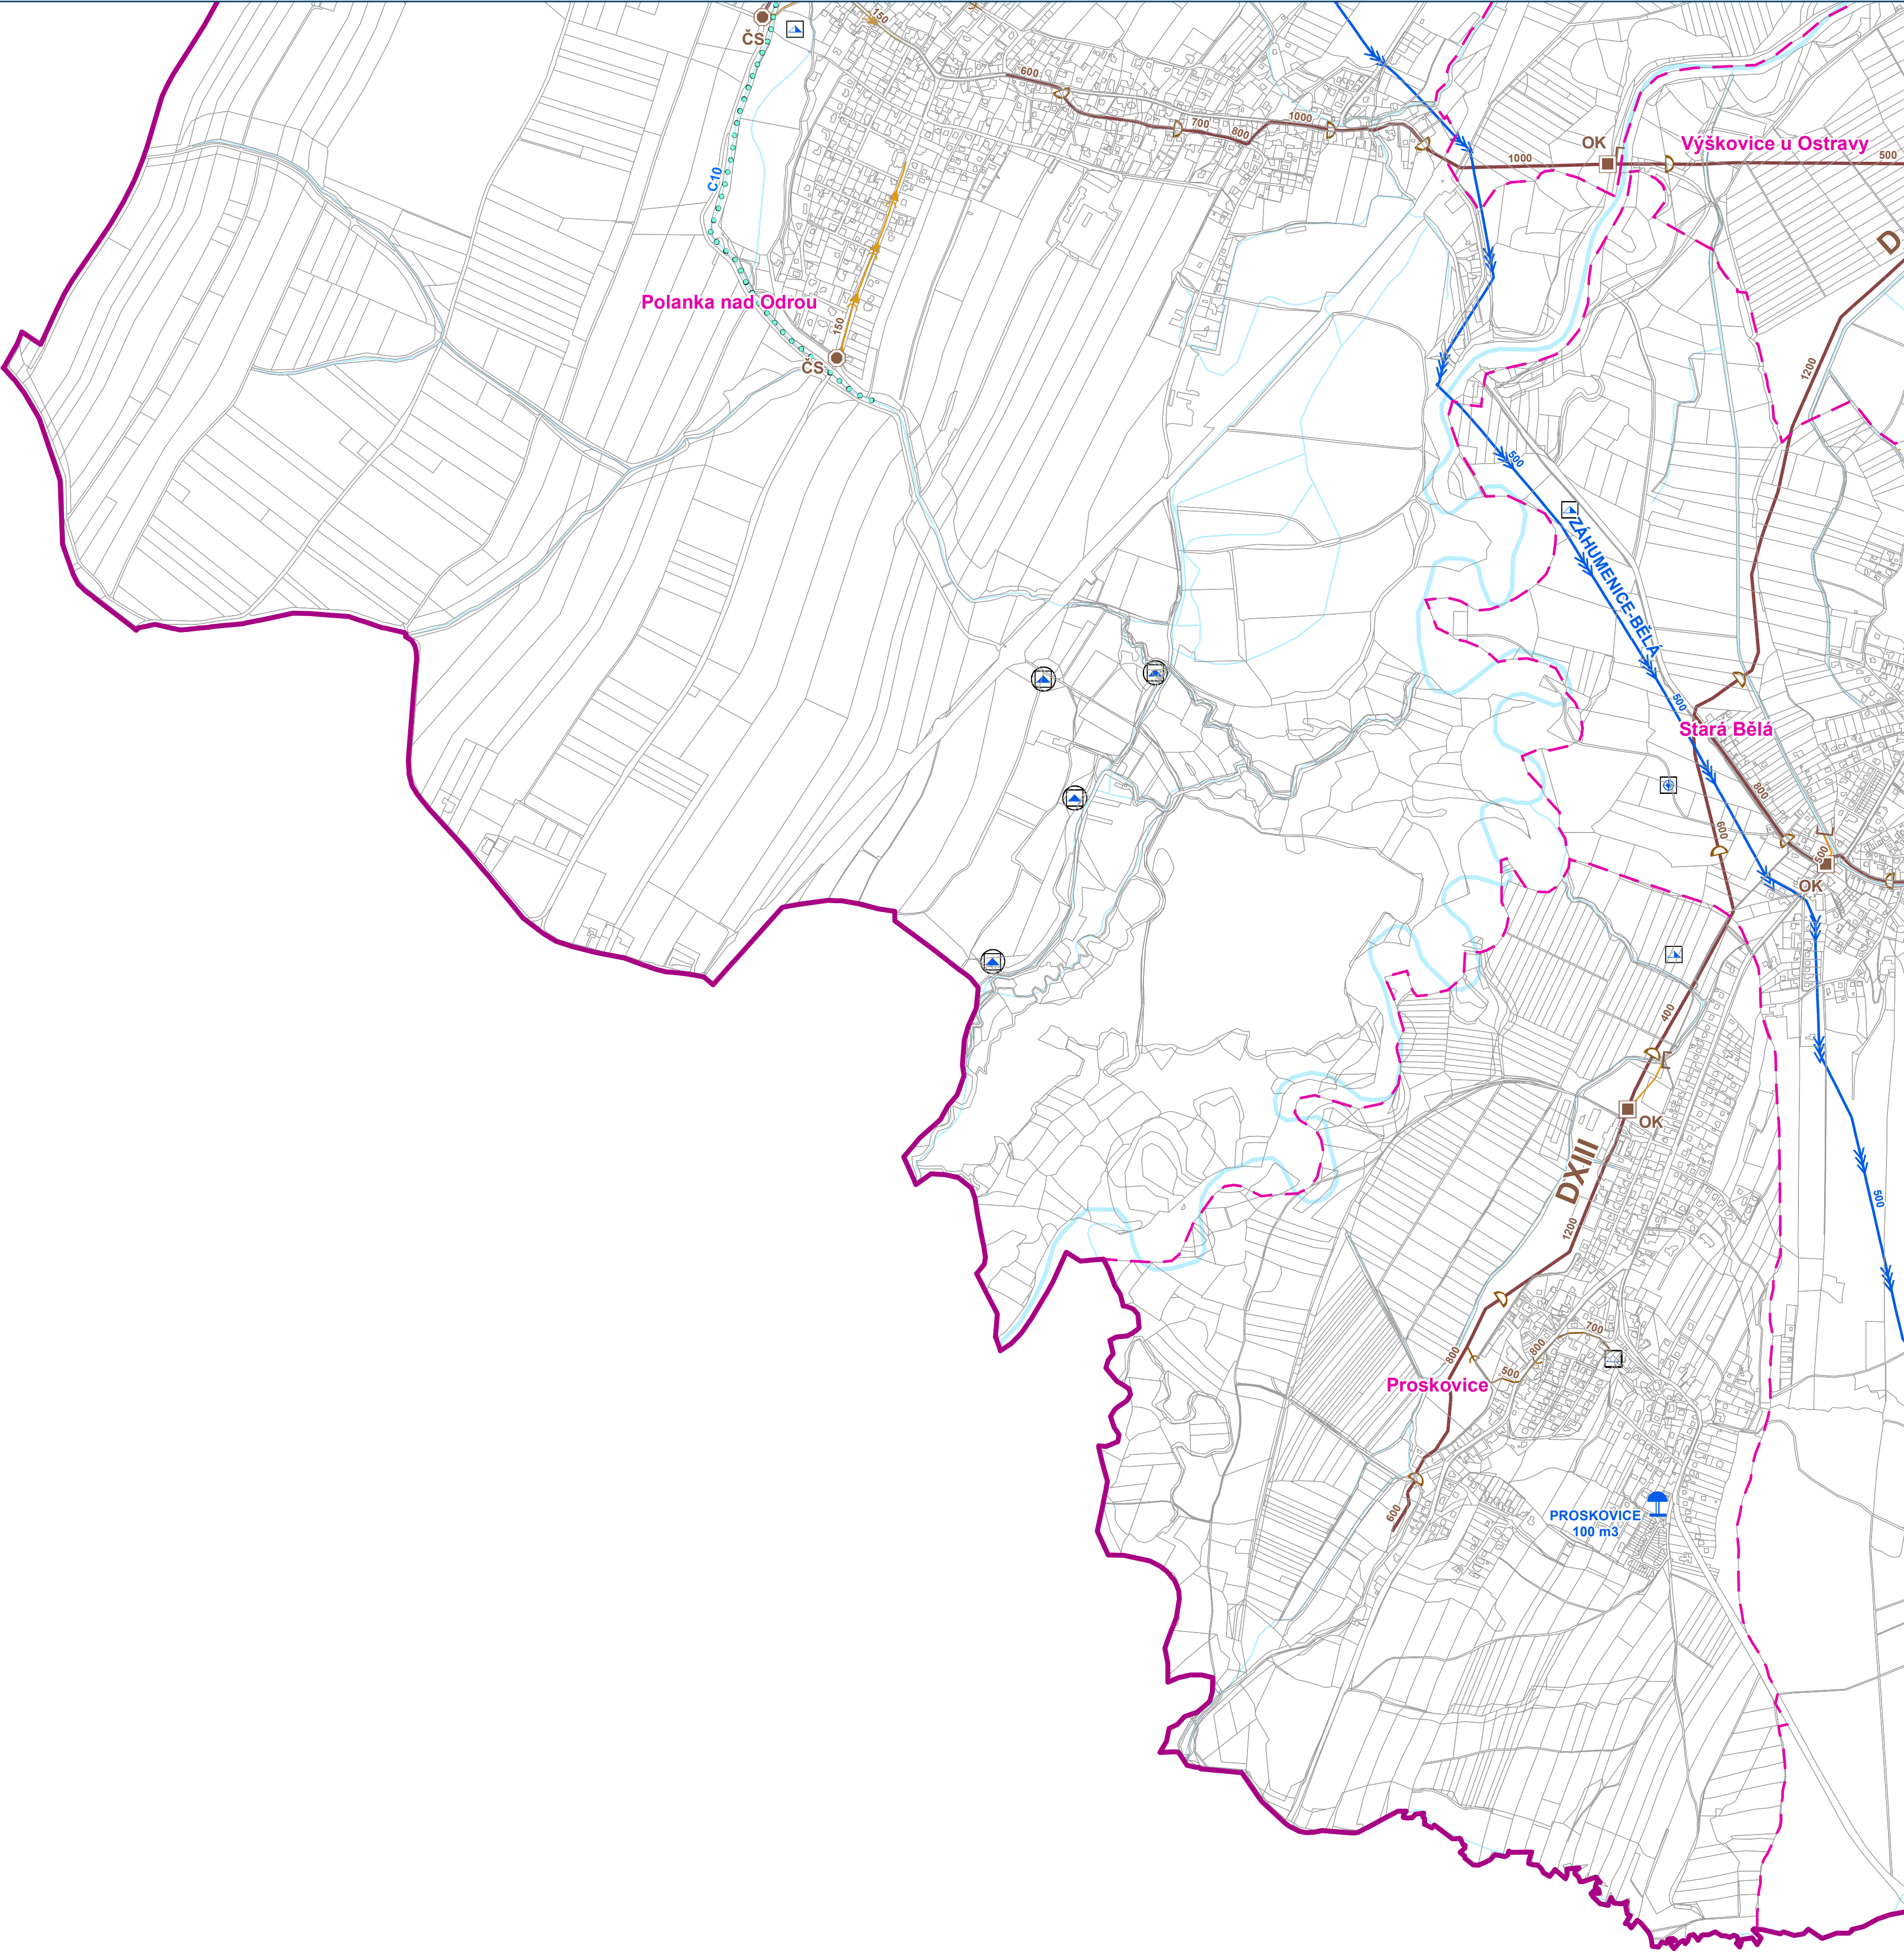

HLAVNÍ VÝKRES


Koncepce veřejné infrastruktury - zásobování vodou a kanalizace

Záznam o účinnosti: Územní plán Ostravy úplné znění po Změně č. 4a
označení správního orgánu, který změnu vydal: Zastupitelstvo města Ostravy
pořadové číslo poslední změny: 4a
datum nabytí účinnosti změny:
jméno a příjmení, funkce a podpis oprávněné úřední osoby pořizovatele, otisk úředního razítka:
Ing. Tereza Nováčková, pořizovatel ÚPD

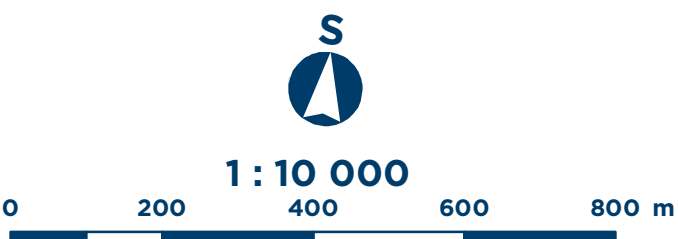

Mapový list č.


7

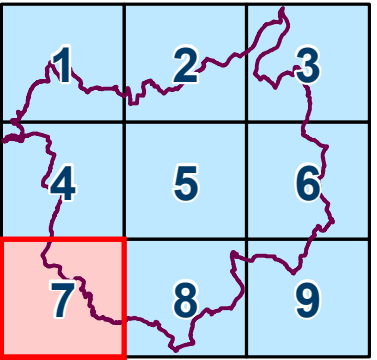

ÚZEMNÍ PLÁN OSTRAVY

Úplné znění po Změně č.4a

OSTRAVA!!!

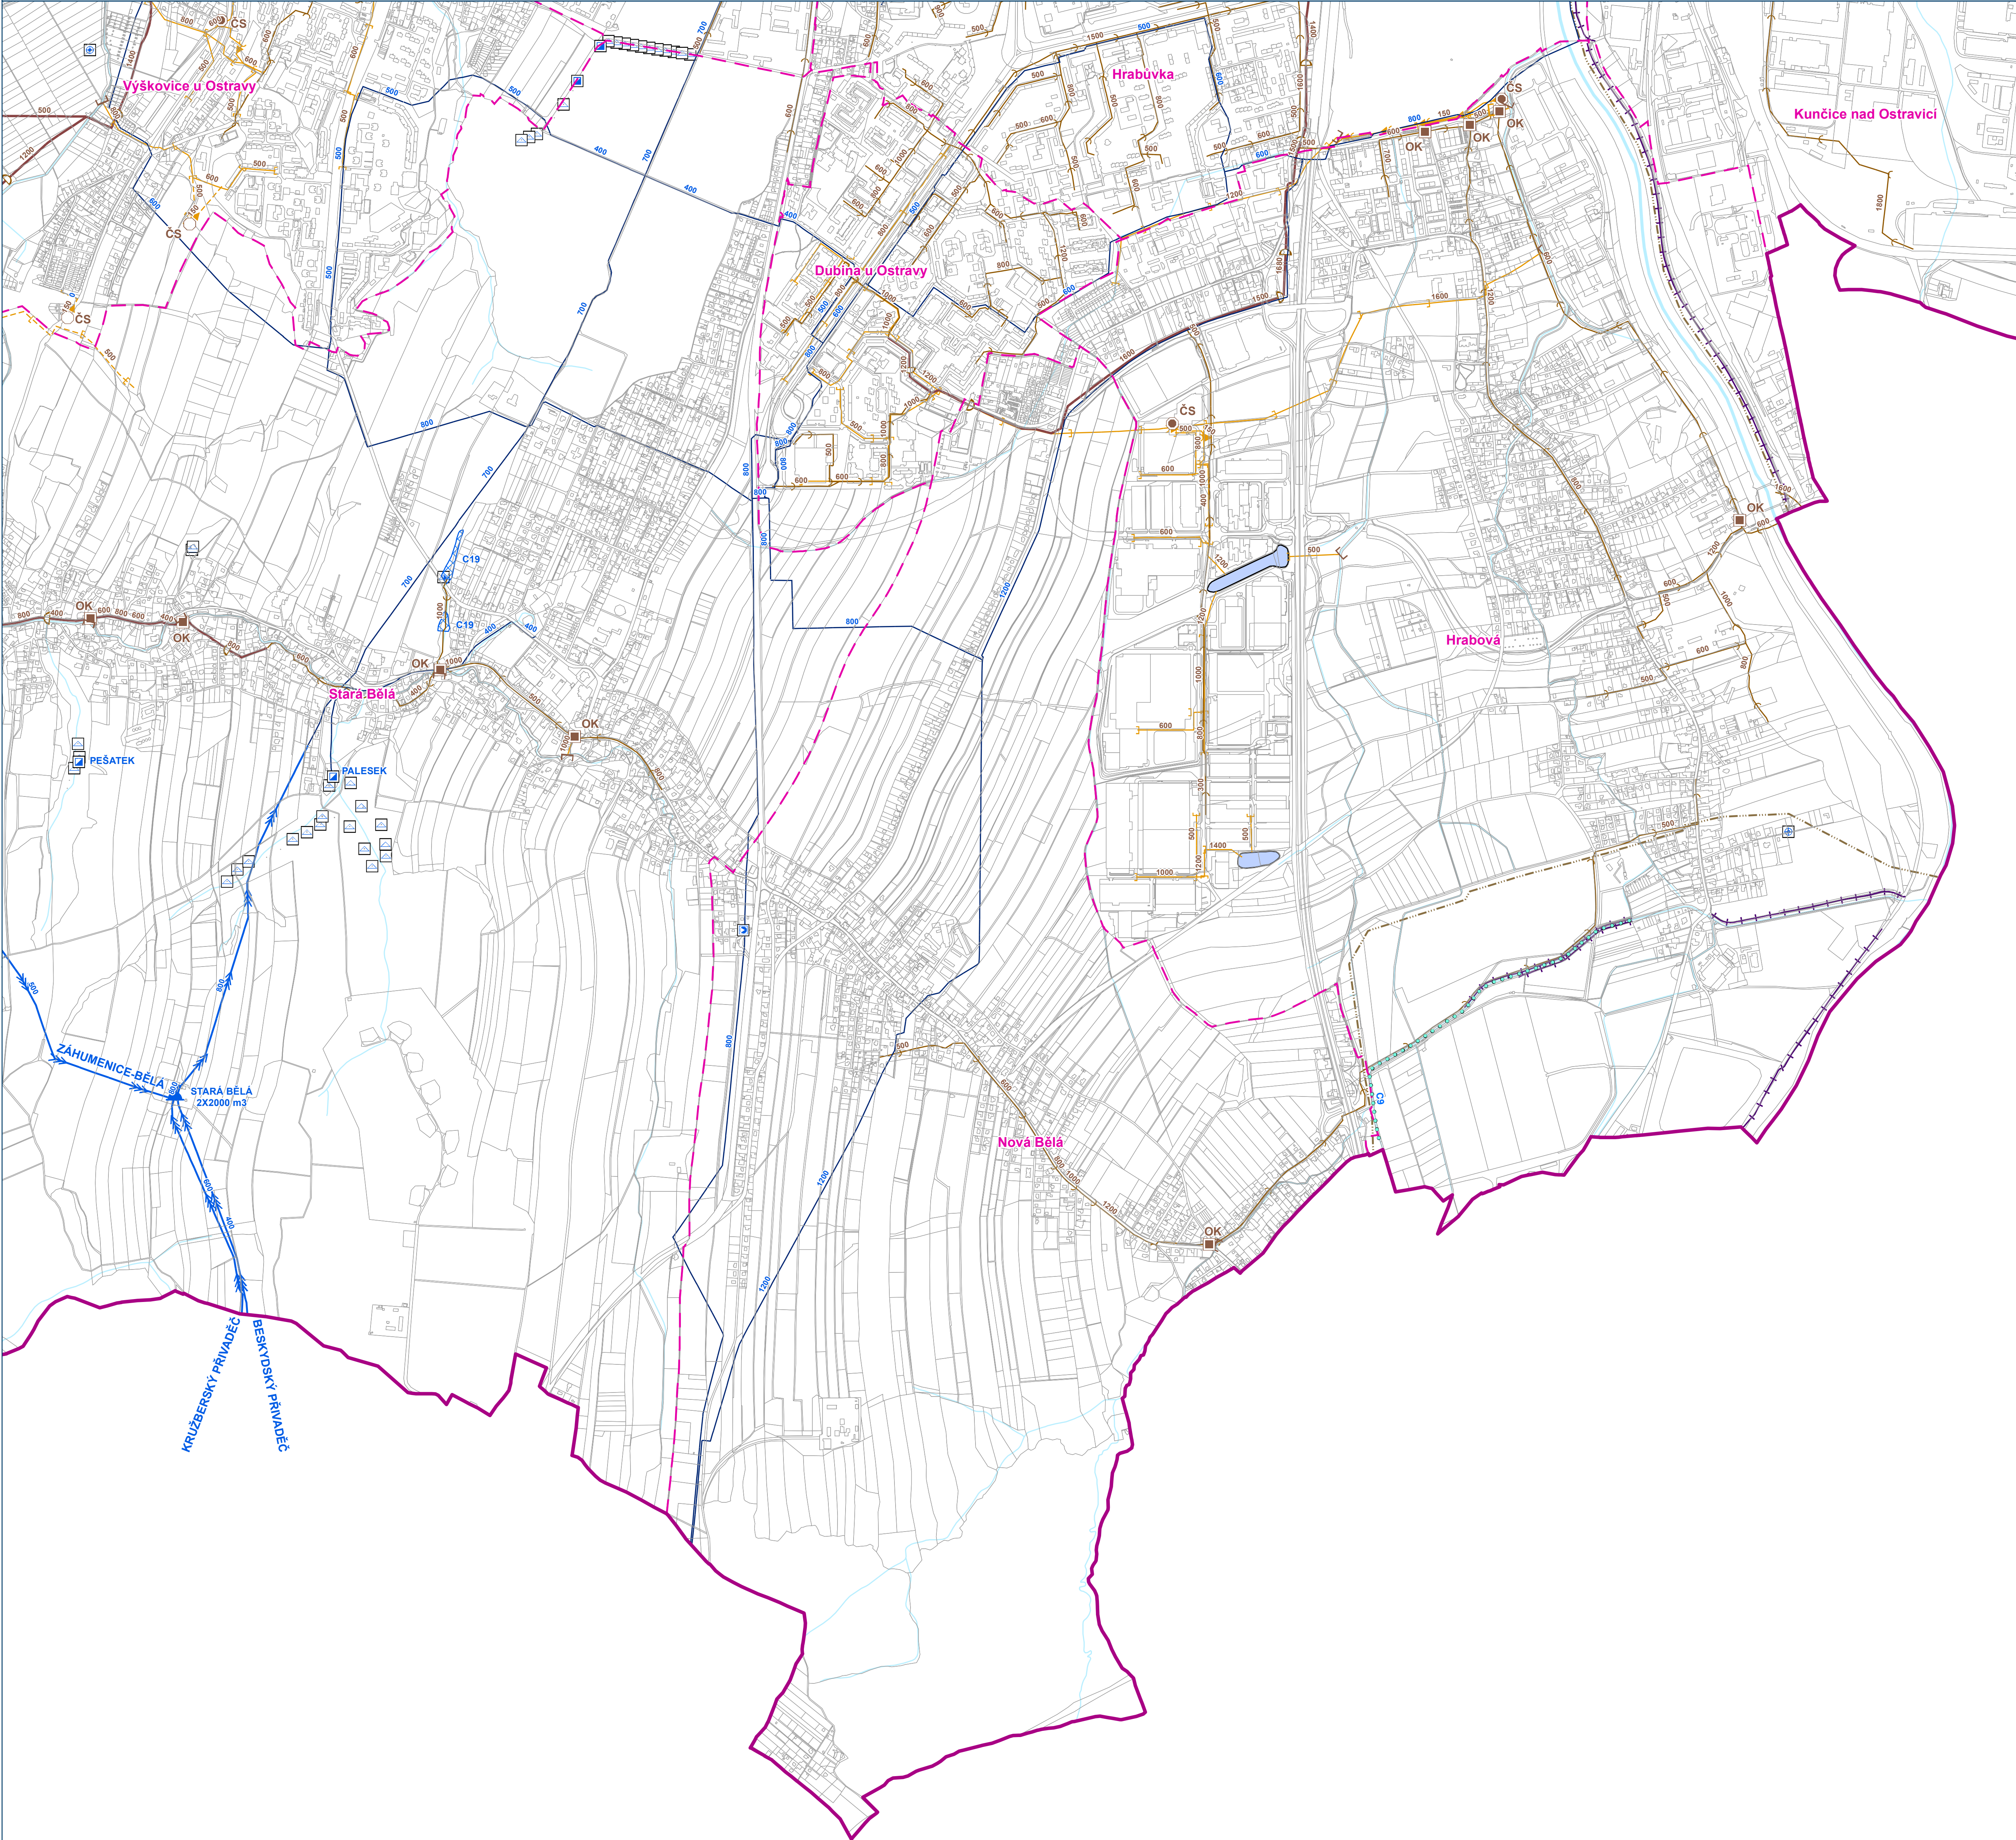

HLAVNÍ VÝKRES


Koncepce veřejné infrastruktury - zásobování vodou a kanalizace

Záznam o účinnosti: Územní plán Ostravy úplné znění po Změně č. 4a
označení správního orgánu, který změnu vydal: Zastupitelstvo města Ostravy
pořadové číslo poslední změny: 4a
datum nabytí účinnosti změny:
jméno a příjmení, funkce a podpis oprávněné úřední osoby pořizovatele, otisk úředního razítka:
Ing. Tereza Nováčková, pořizovatel ÚPD

0 200 400 600 800 m
1 : 10 000

Mapový list č.


8

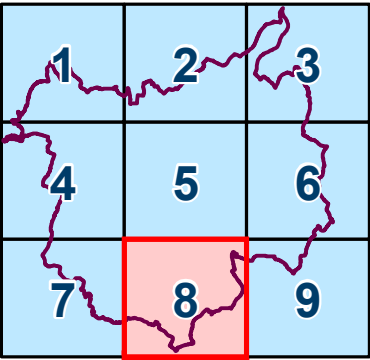

ÚZEMNÍ PLÁN OSTRAVY

Úplné znění po Změně č.4a


OSTRAVA!!!

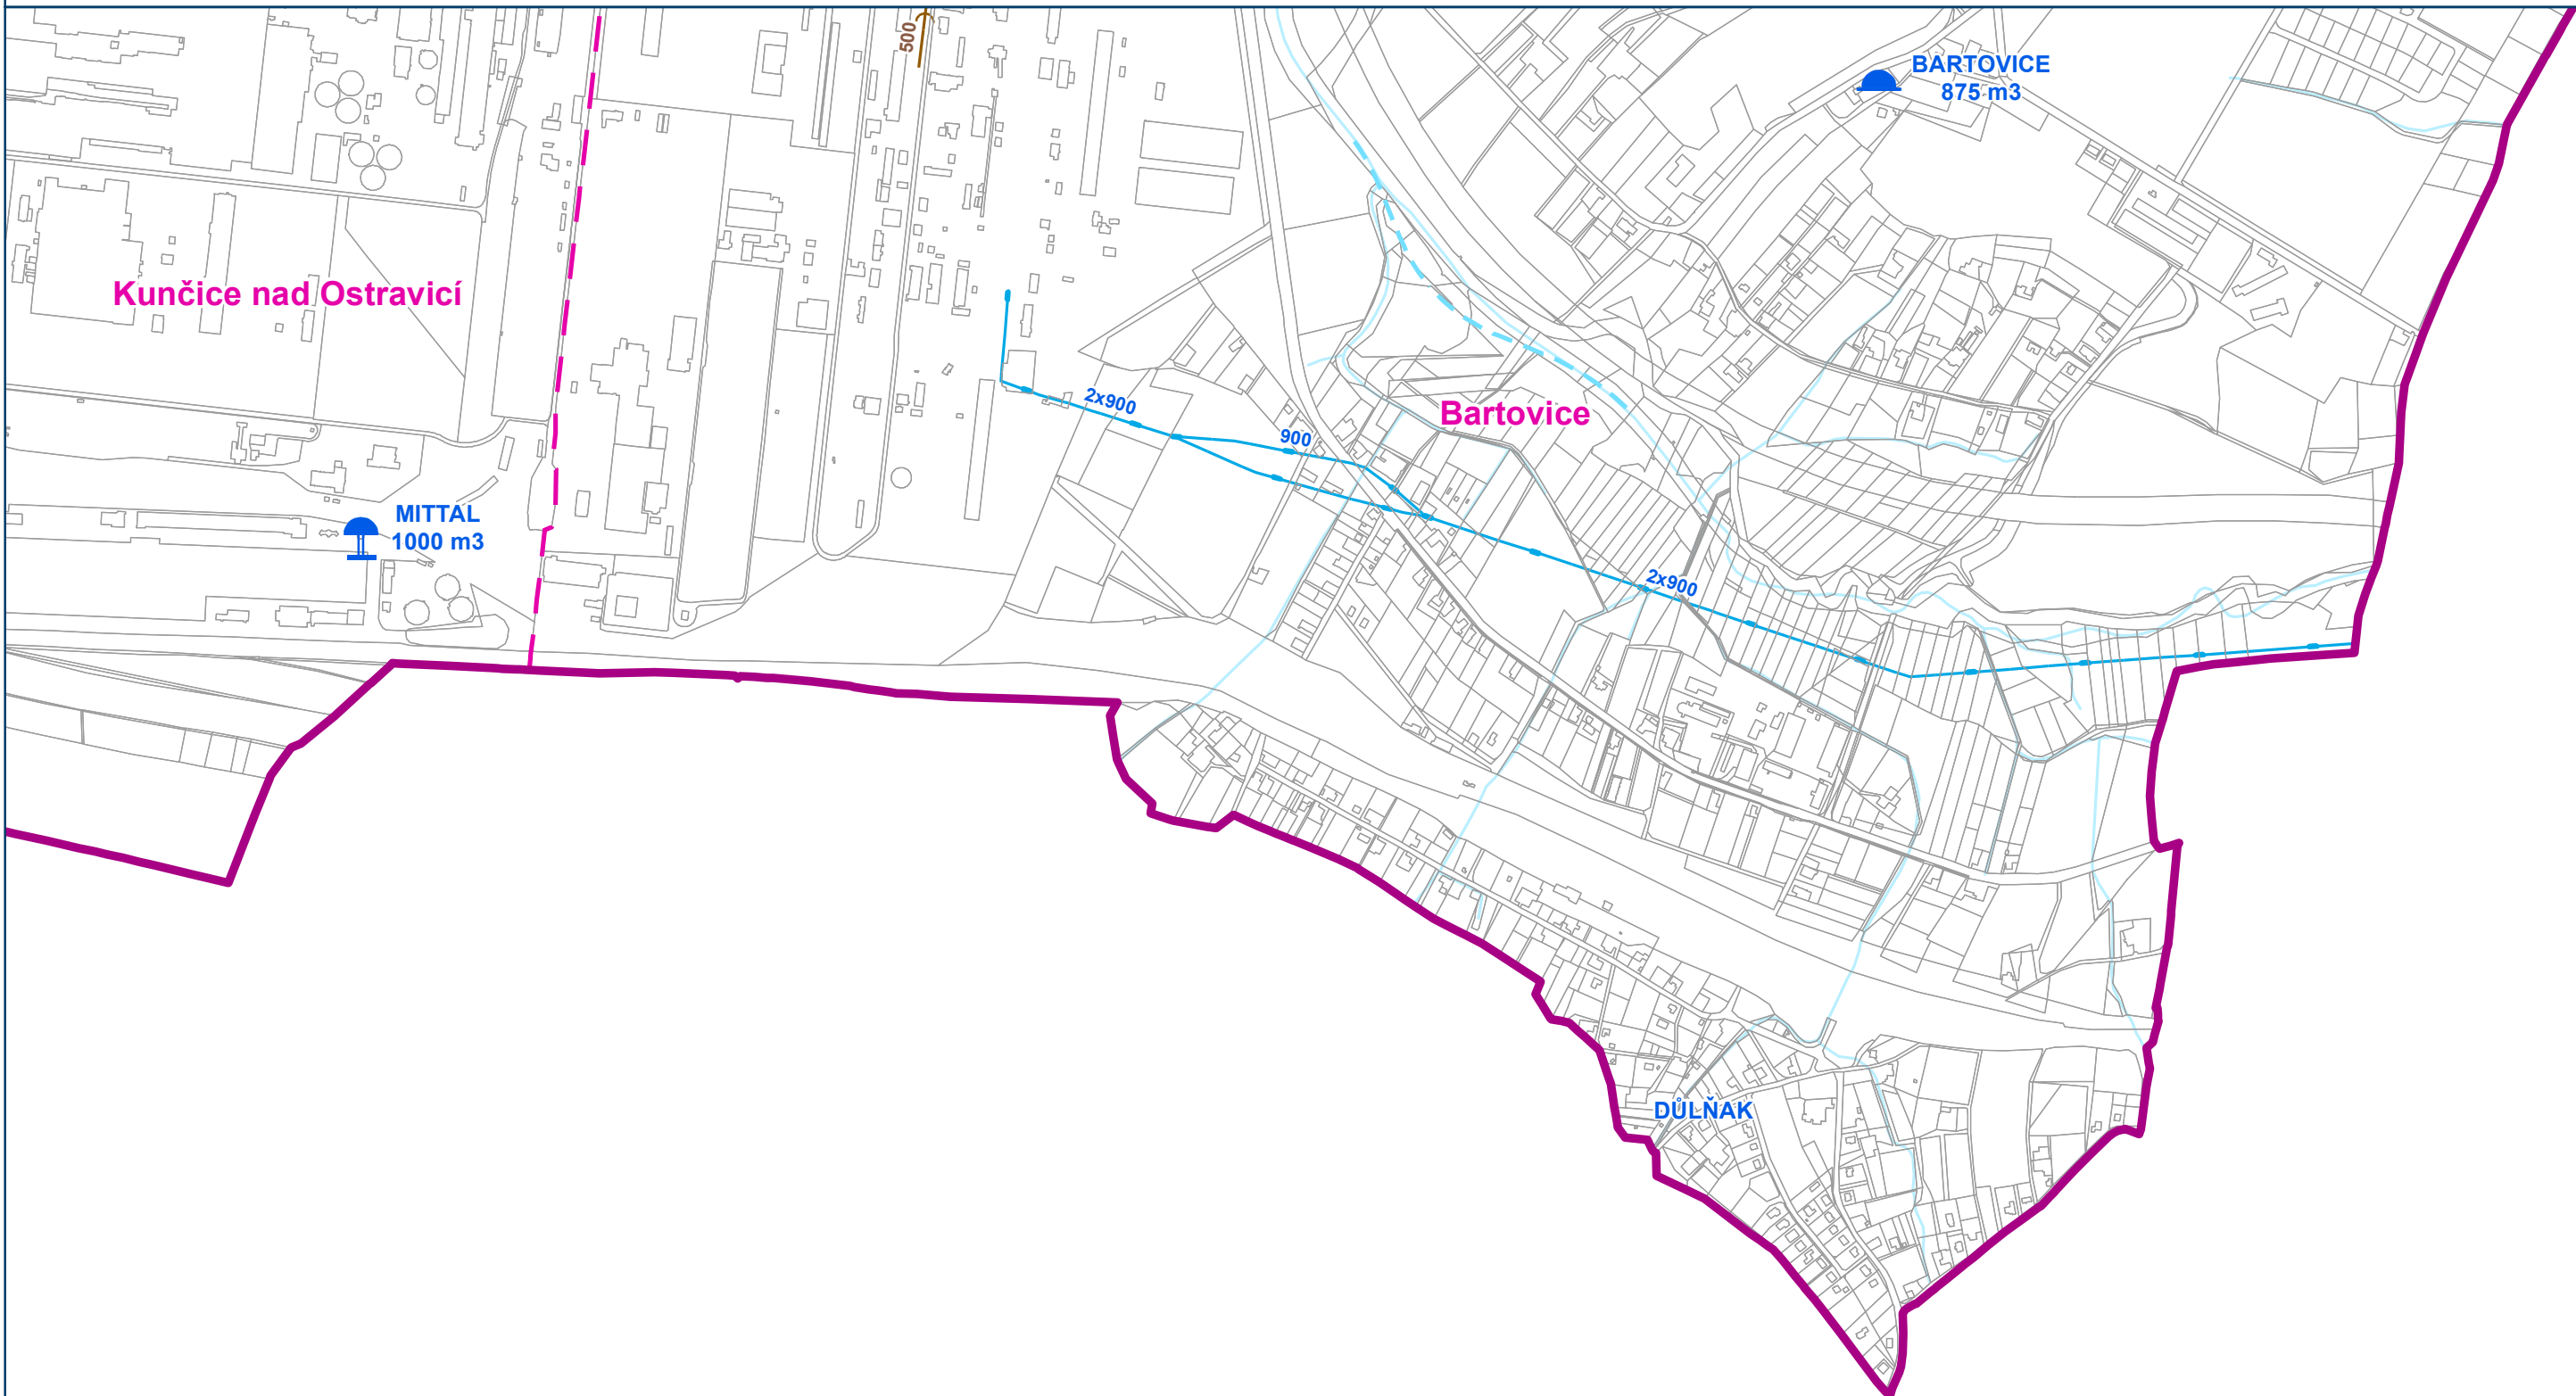

HLAVNÍ VÝKRES

Koncepce veřejné infrastruktury - zásobování vodou a kanalizace

Záznam o účinnosti: Územní plán Ostravy úplné znění po Změně č. 4a
označení správního orgánu, který změnu vydal: Zastupitelstvo města Ostravy
pořadové číslo poslední změny: 4a
datum nabytí účinnosti změny:
jméno a příjmení, funkce a podpis oprávněné úřední osoby pořizovatele, otisk úředního razítka:
Ing. Tereza Nováčková, pořizovatel ÚPD

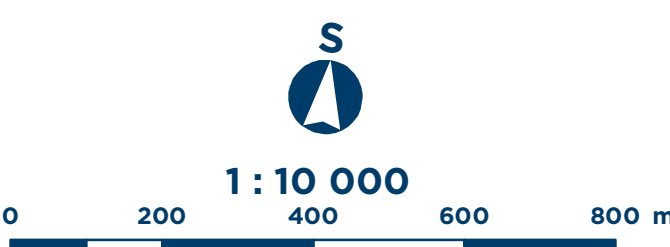

Mapový list č.

9

