


ÚZEMNÍ PLÁN OSTRAVY


Úplné znění po Změně č.4a

OSTRAVA!!!

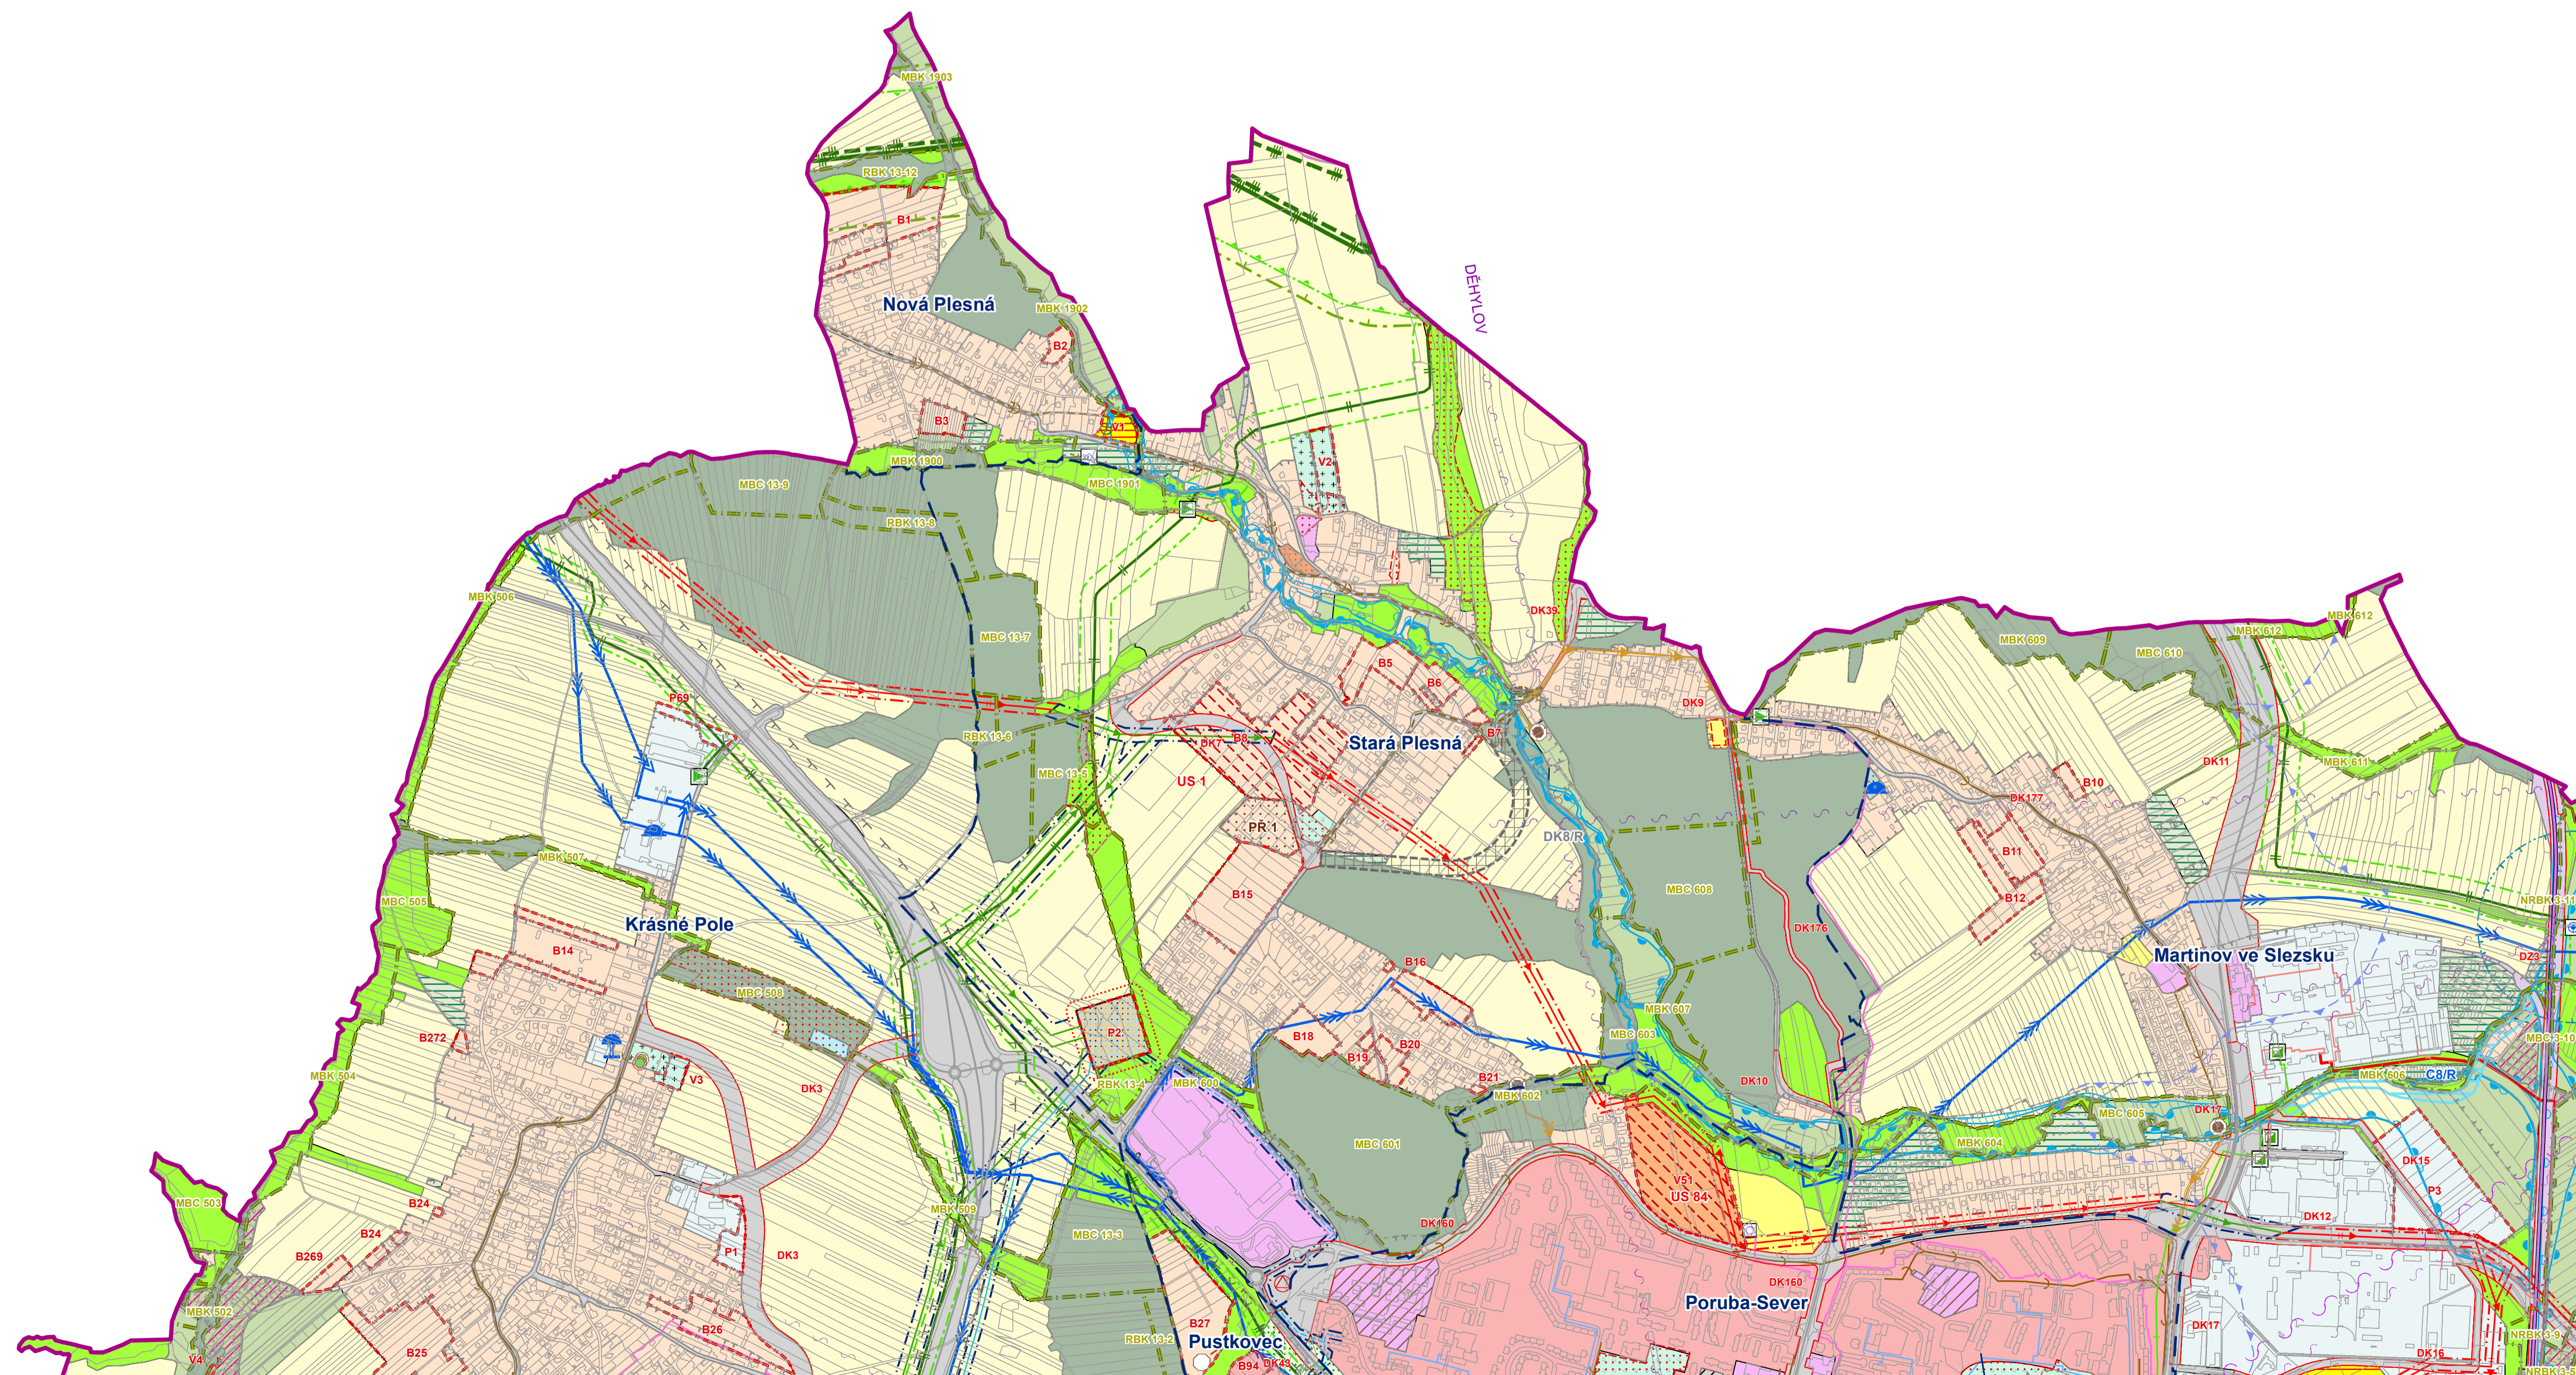


KOORDINAČNÍ VÝKRES

Záznam o účinnosti: Územní plán Ostravy úplné znění po Změně č. 4a
označení správního orgánu, který změnu vydal: Zastupitelstvo města Ostravy
pořadové číslo poslední změny: 4a
datum nabytí účinnosti změny:
jméno a příjmení, funkce a podpis oprávněné úřední osoby pořizovatele, otisk úředního razítka:
Ing. Tereza Nováčková, pořizovatel ÚPD

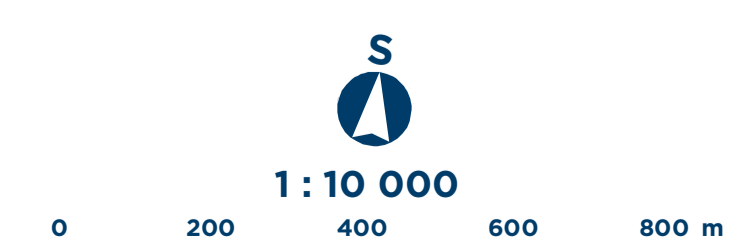

Mapový list č.


1

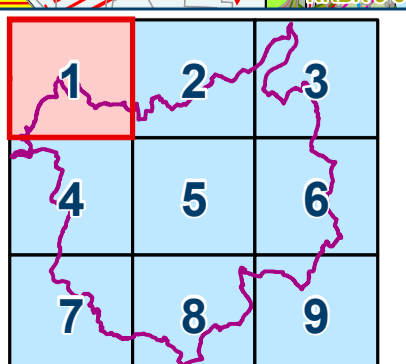

ÚZEMNÍ PLÁN OSTRAVY


Úplné znění po Změně č.4a

OSTRAVA!!!

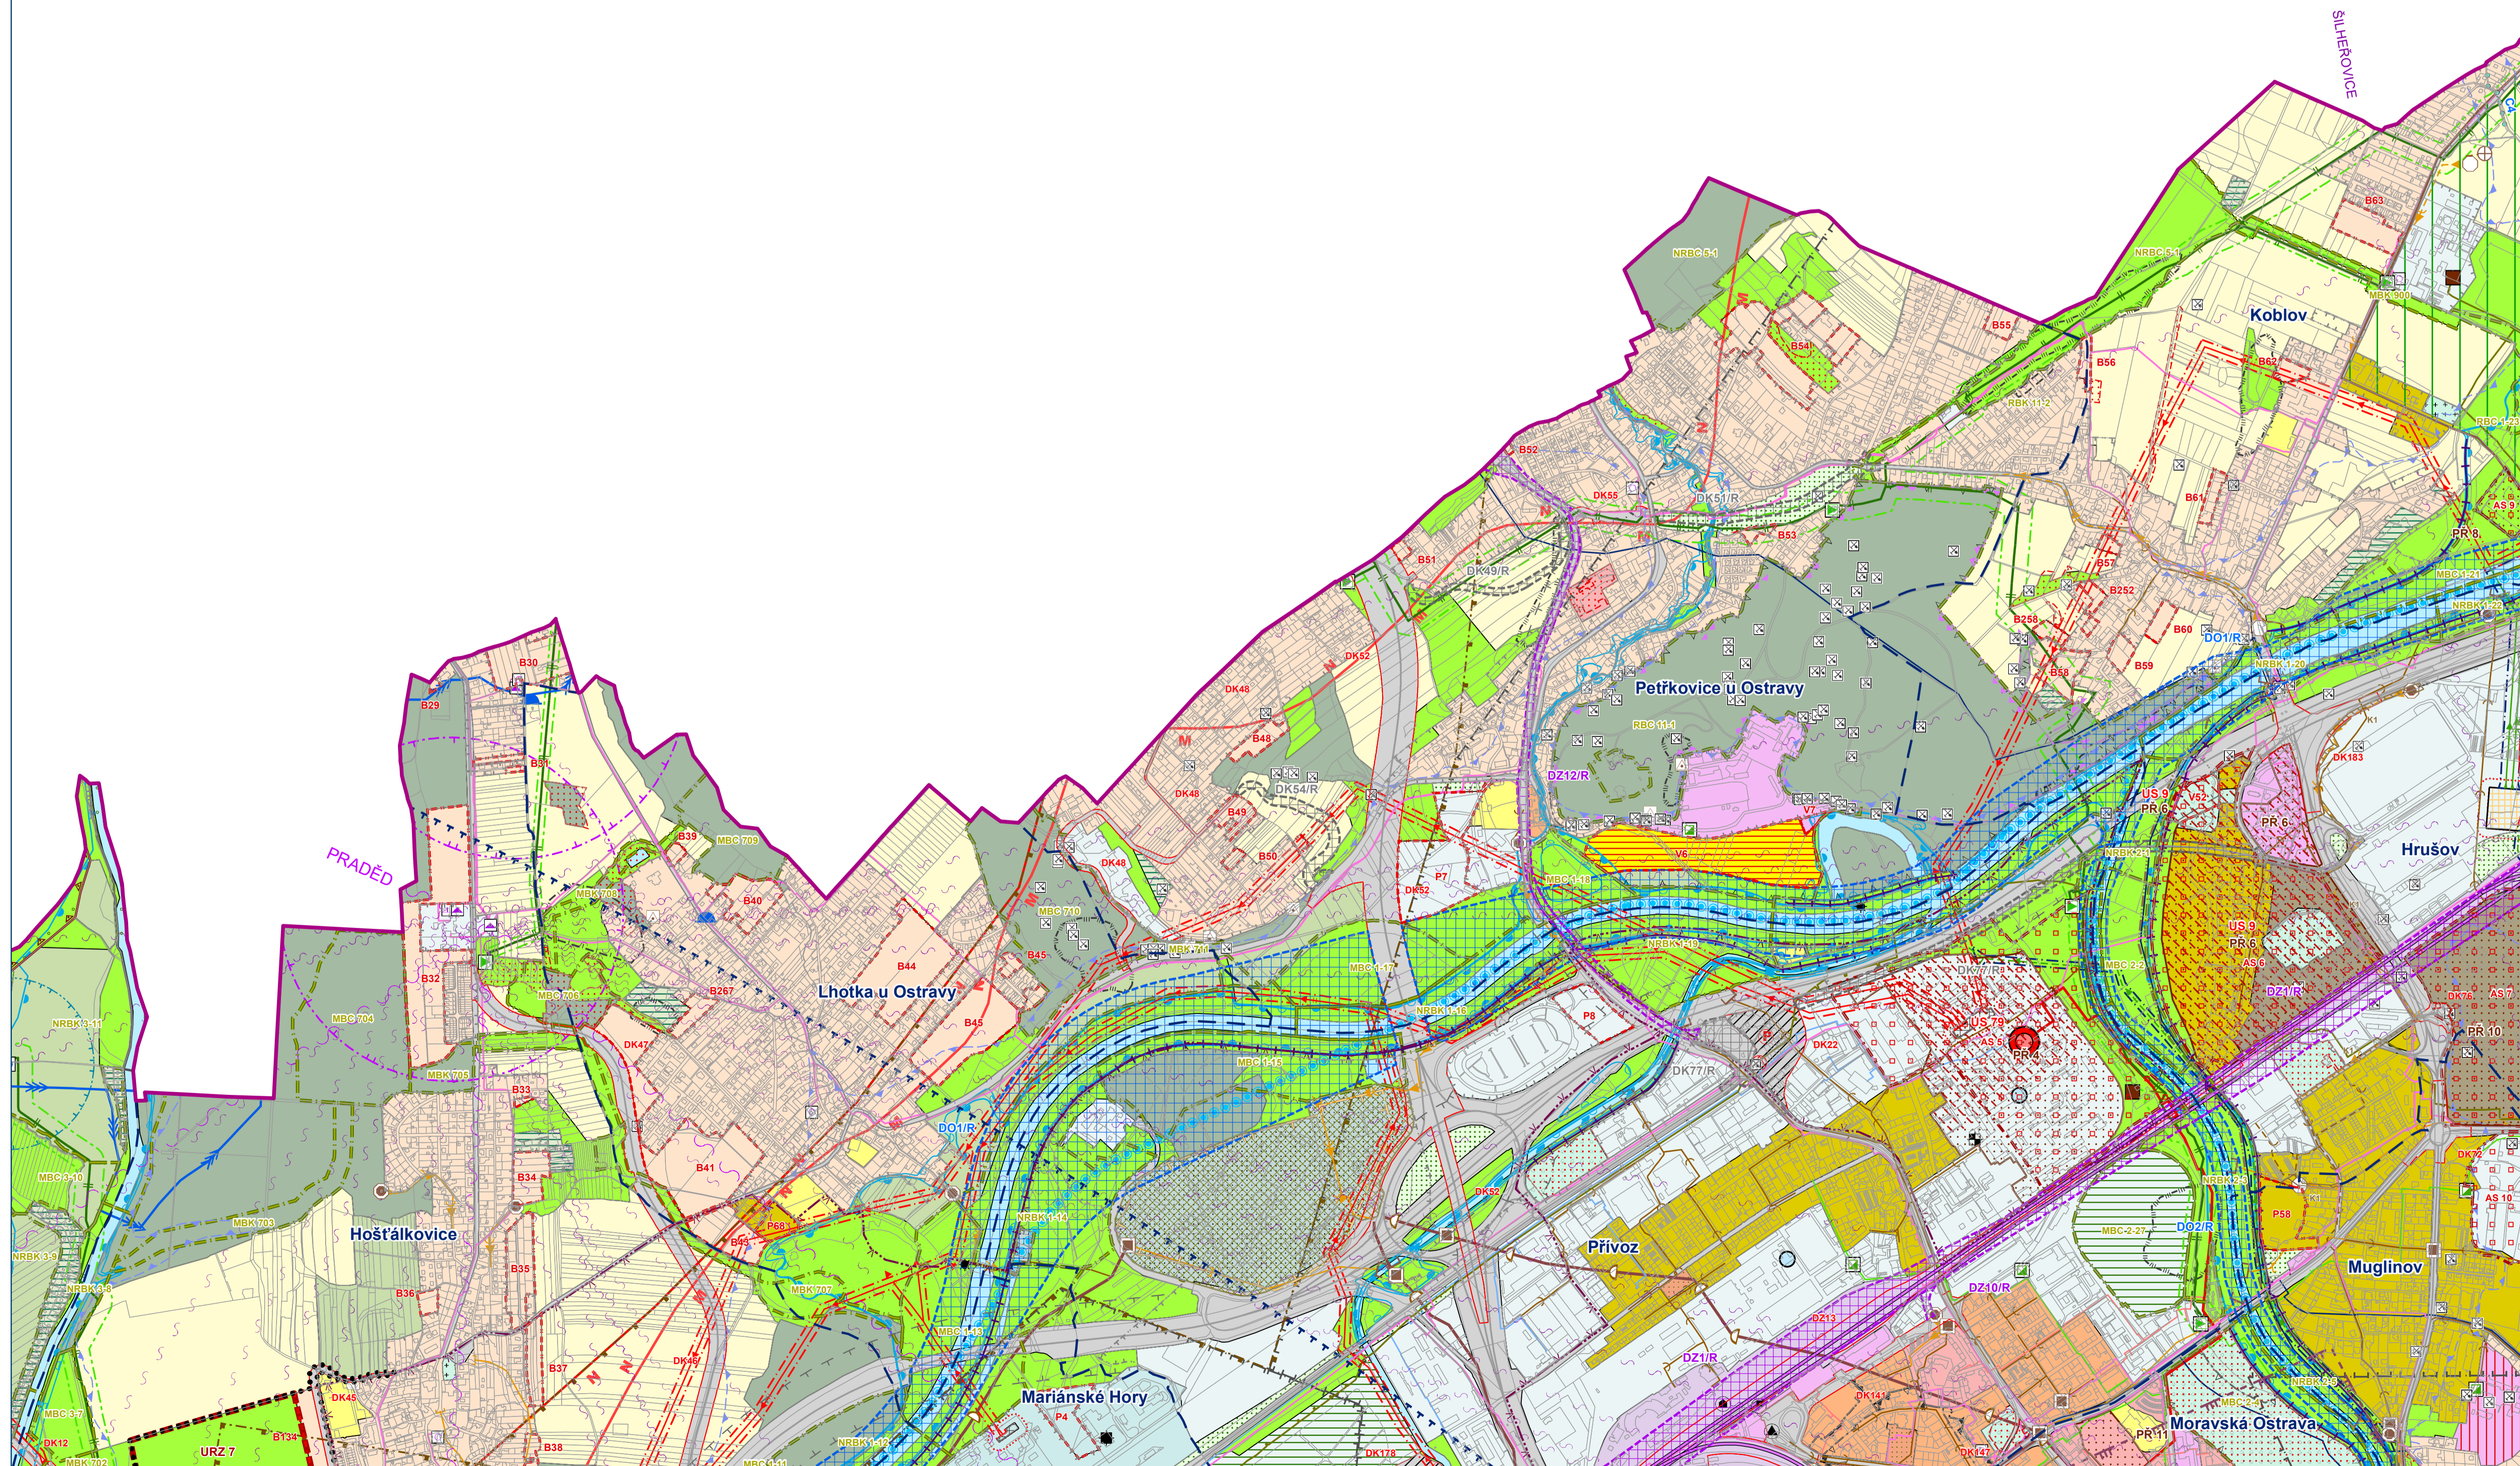


KOORDINAČNÍ VÝKRES

Záznam o účinnosti: Územní plán Ostravy úplné znění po Změně č. 4a
označení správního orgánu, který změnu vydal: Zastupitelstvo města Ostravy
pořadové číslo poslední změny: 4a
datum nabytí účinnosti změny:
jméno a příjmení, funkce a podpis oprávněné úřední osoby pořizovatele, otisk úředního razítka:
Ing. Tereza Nováčková, pořizovatel ÚPD

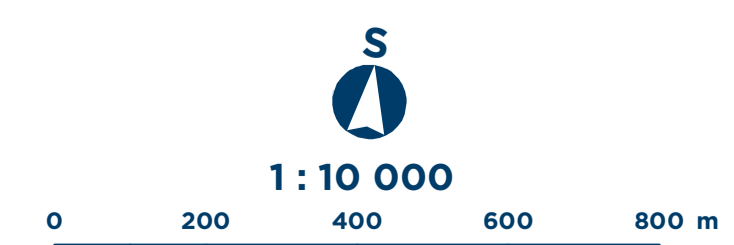

Mapový list č.


2

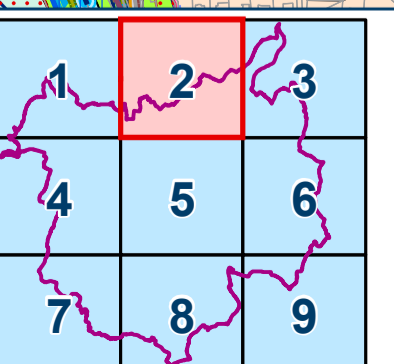

ÚZEMNÍ PLÁN OSTRAVY


Úplné znění po Změně č.4a

OSTRAVA!!!

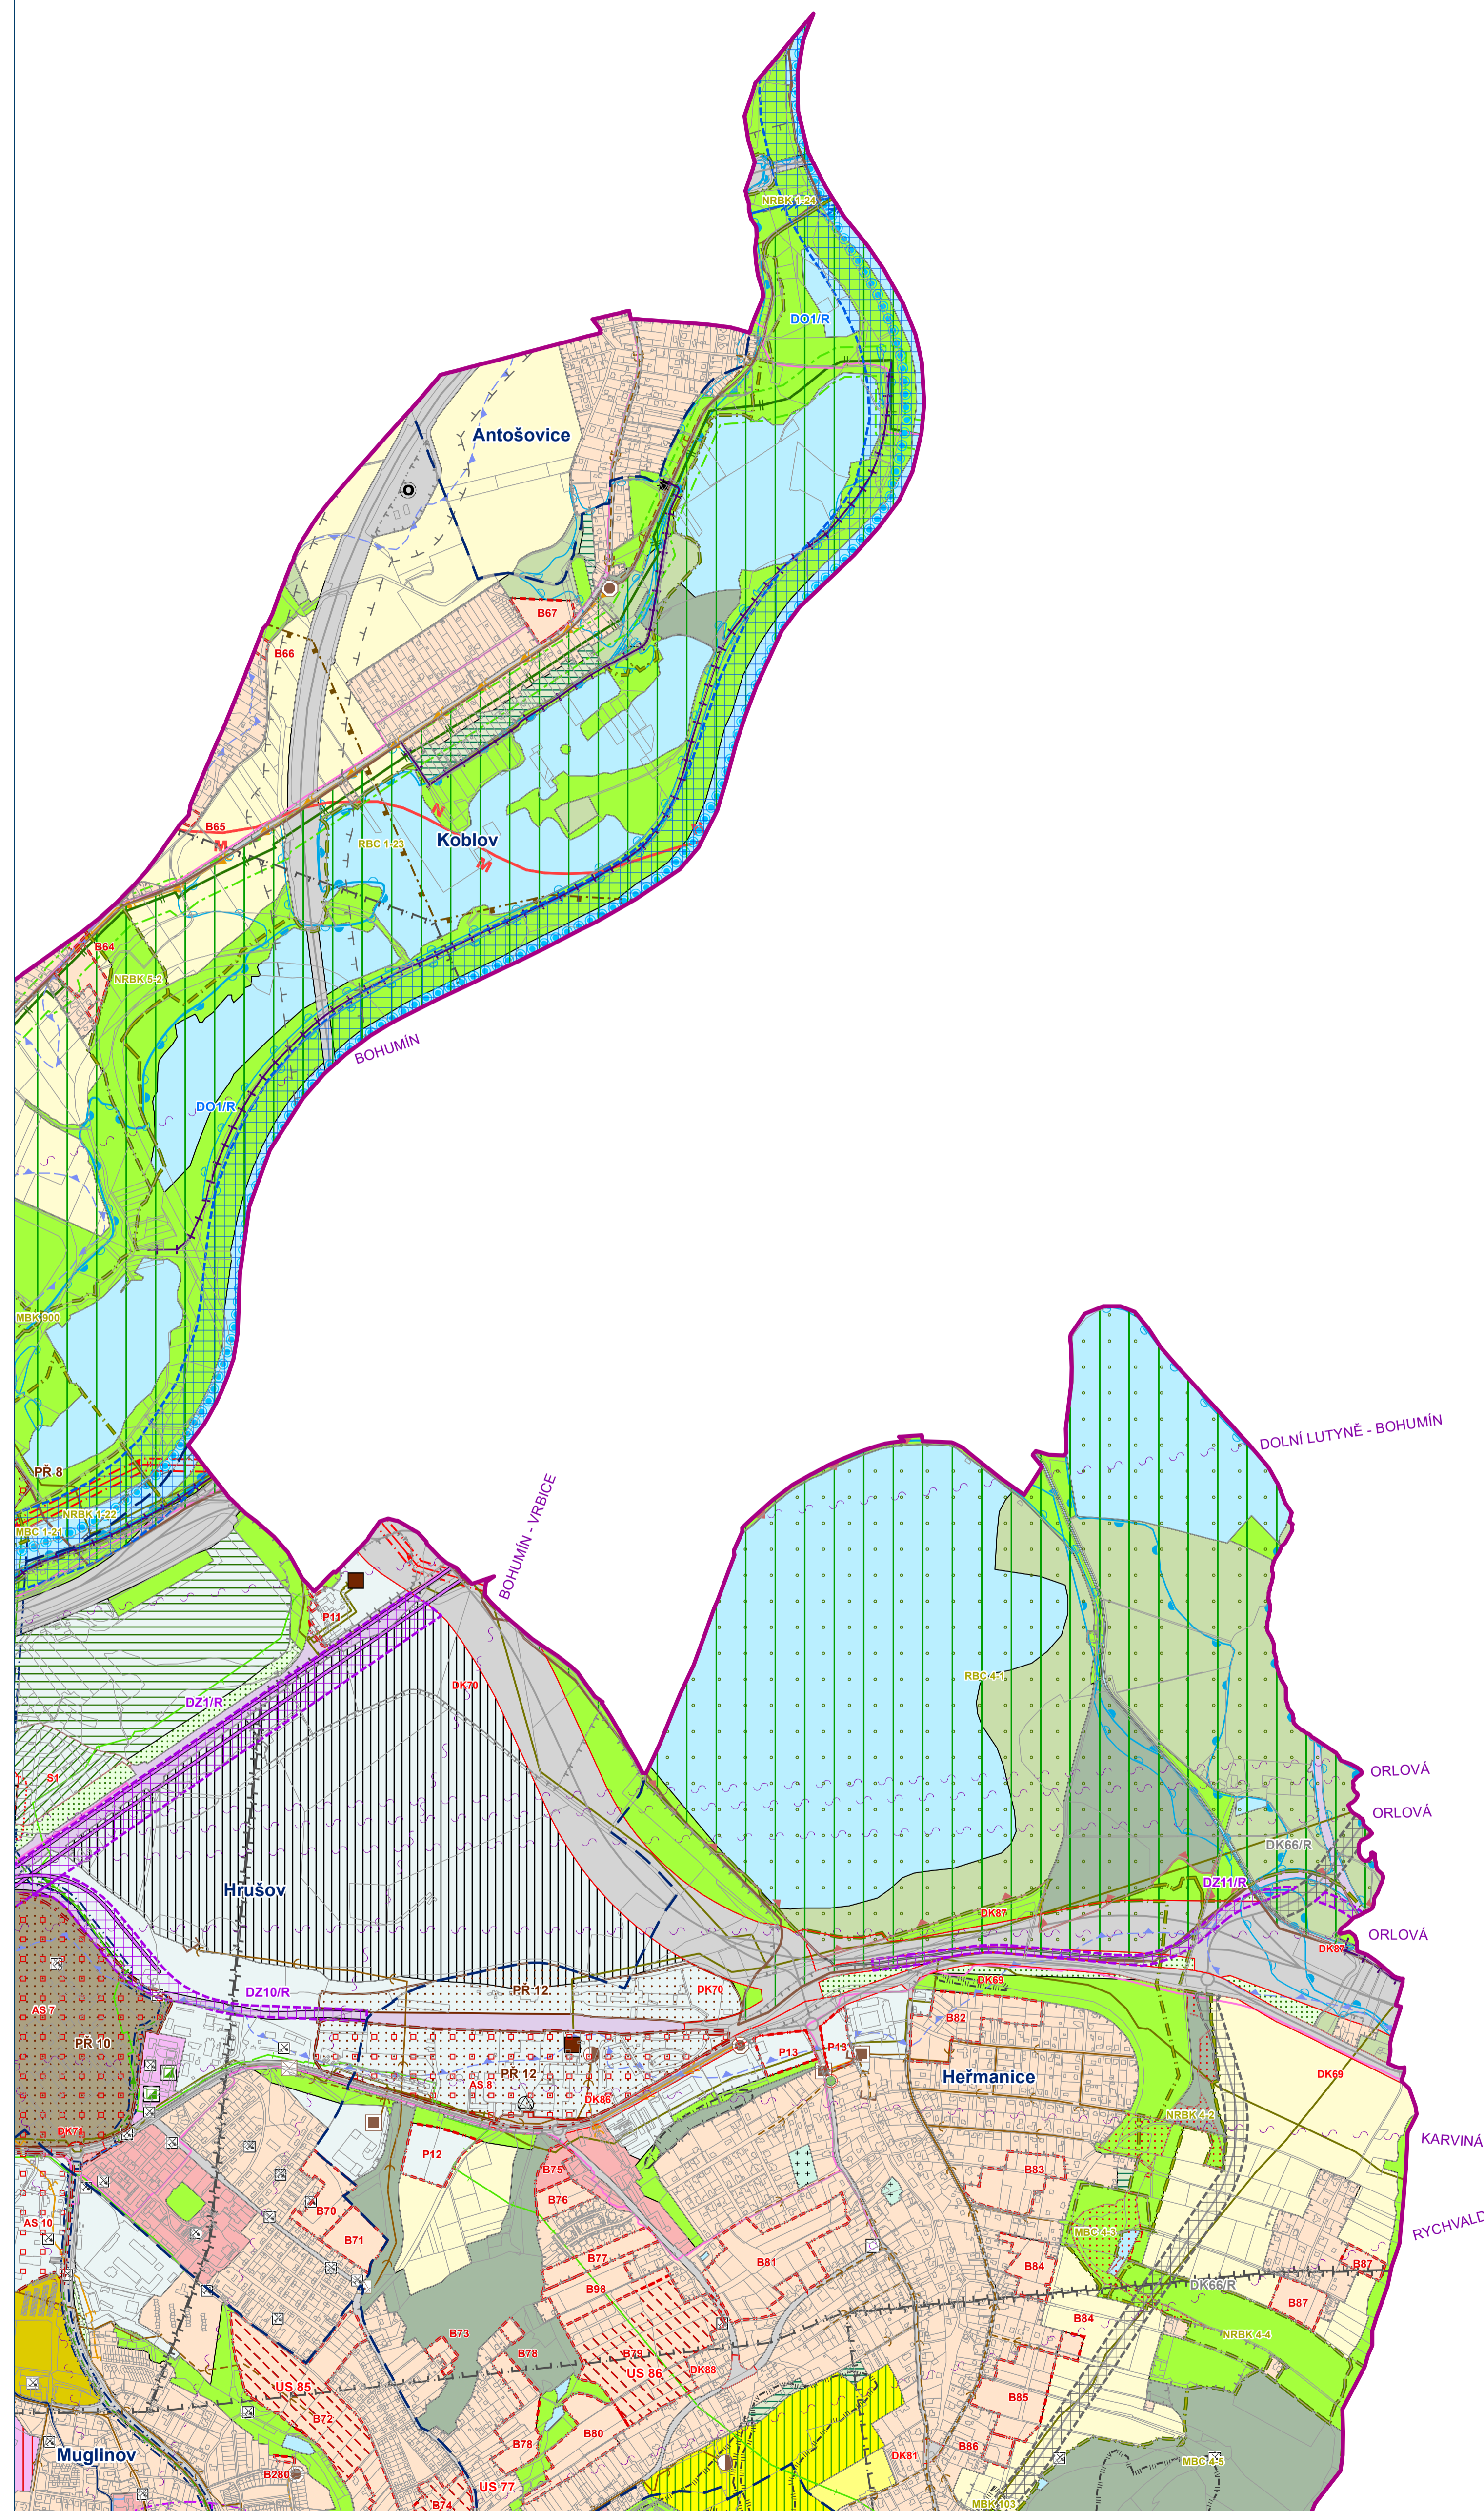


KOORDINAČNÍ VÝKRES

Záznam o účinnosti: Územní plán Ostravy úplné znění po Změně č. 4a
označení správního orgánu, který změnu vydal: Zastupitelstvo města Ostravy
pořadové číslo poslední změny: 4a
datum nabytí účinnosti změny:
jméno a příjmení, funkce a podpis oprávněné úřední osoby pořizovatele, otisk úředního razítka:
Ing. Tereza Nováčková, pořizovatel ÚPD

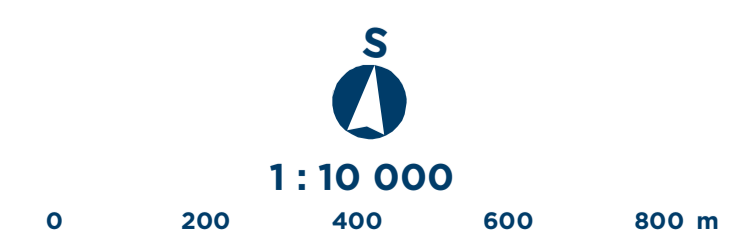

Mapový list č.


3

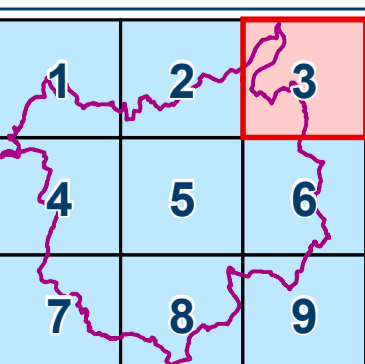

ÚZEMNÍ PLÁN OSTRAVY


Úplné znění po Změně č.4a

OSTRAVA!!!

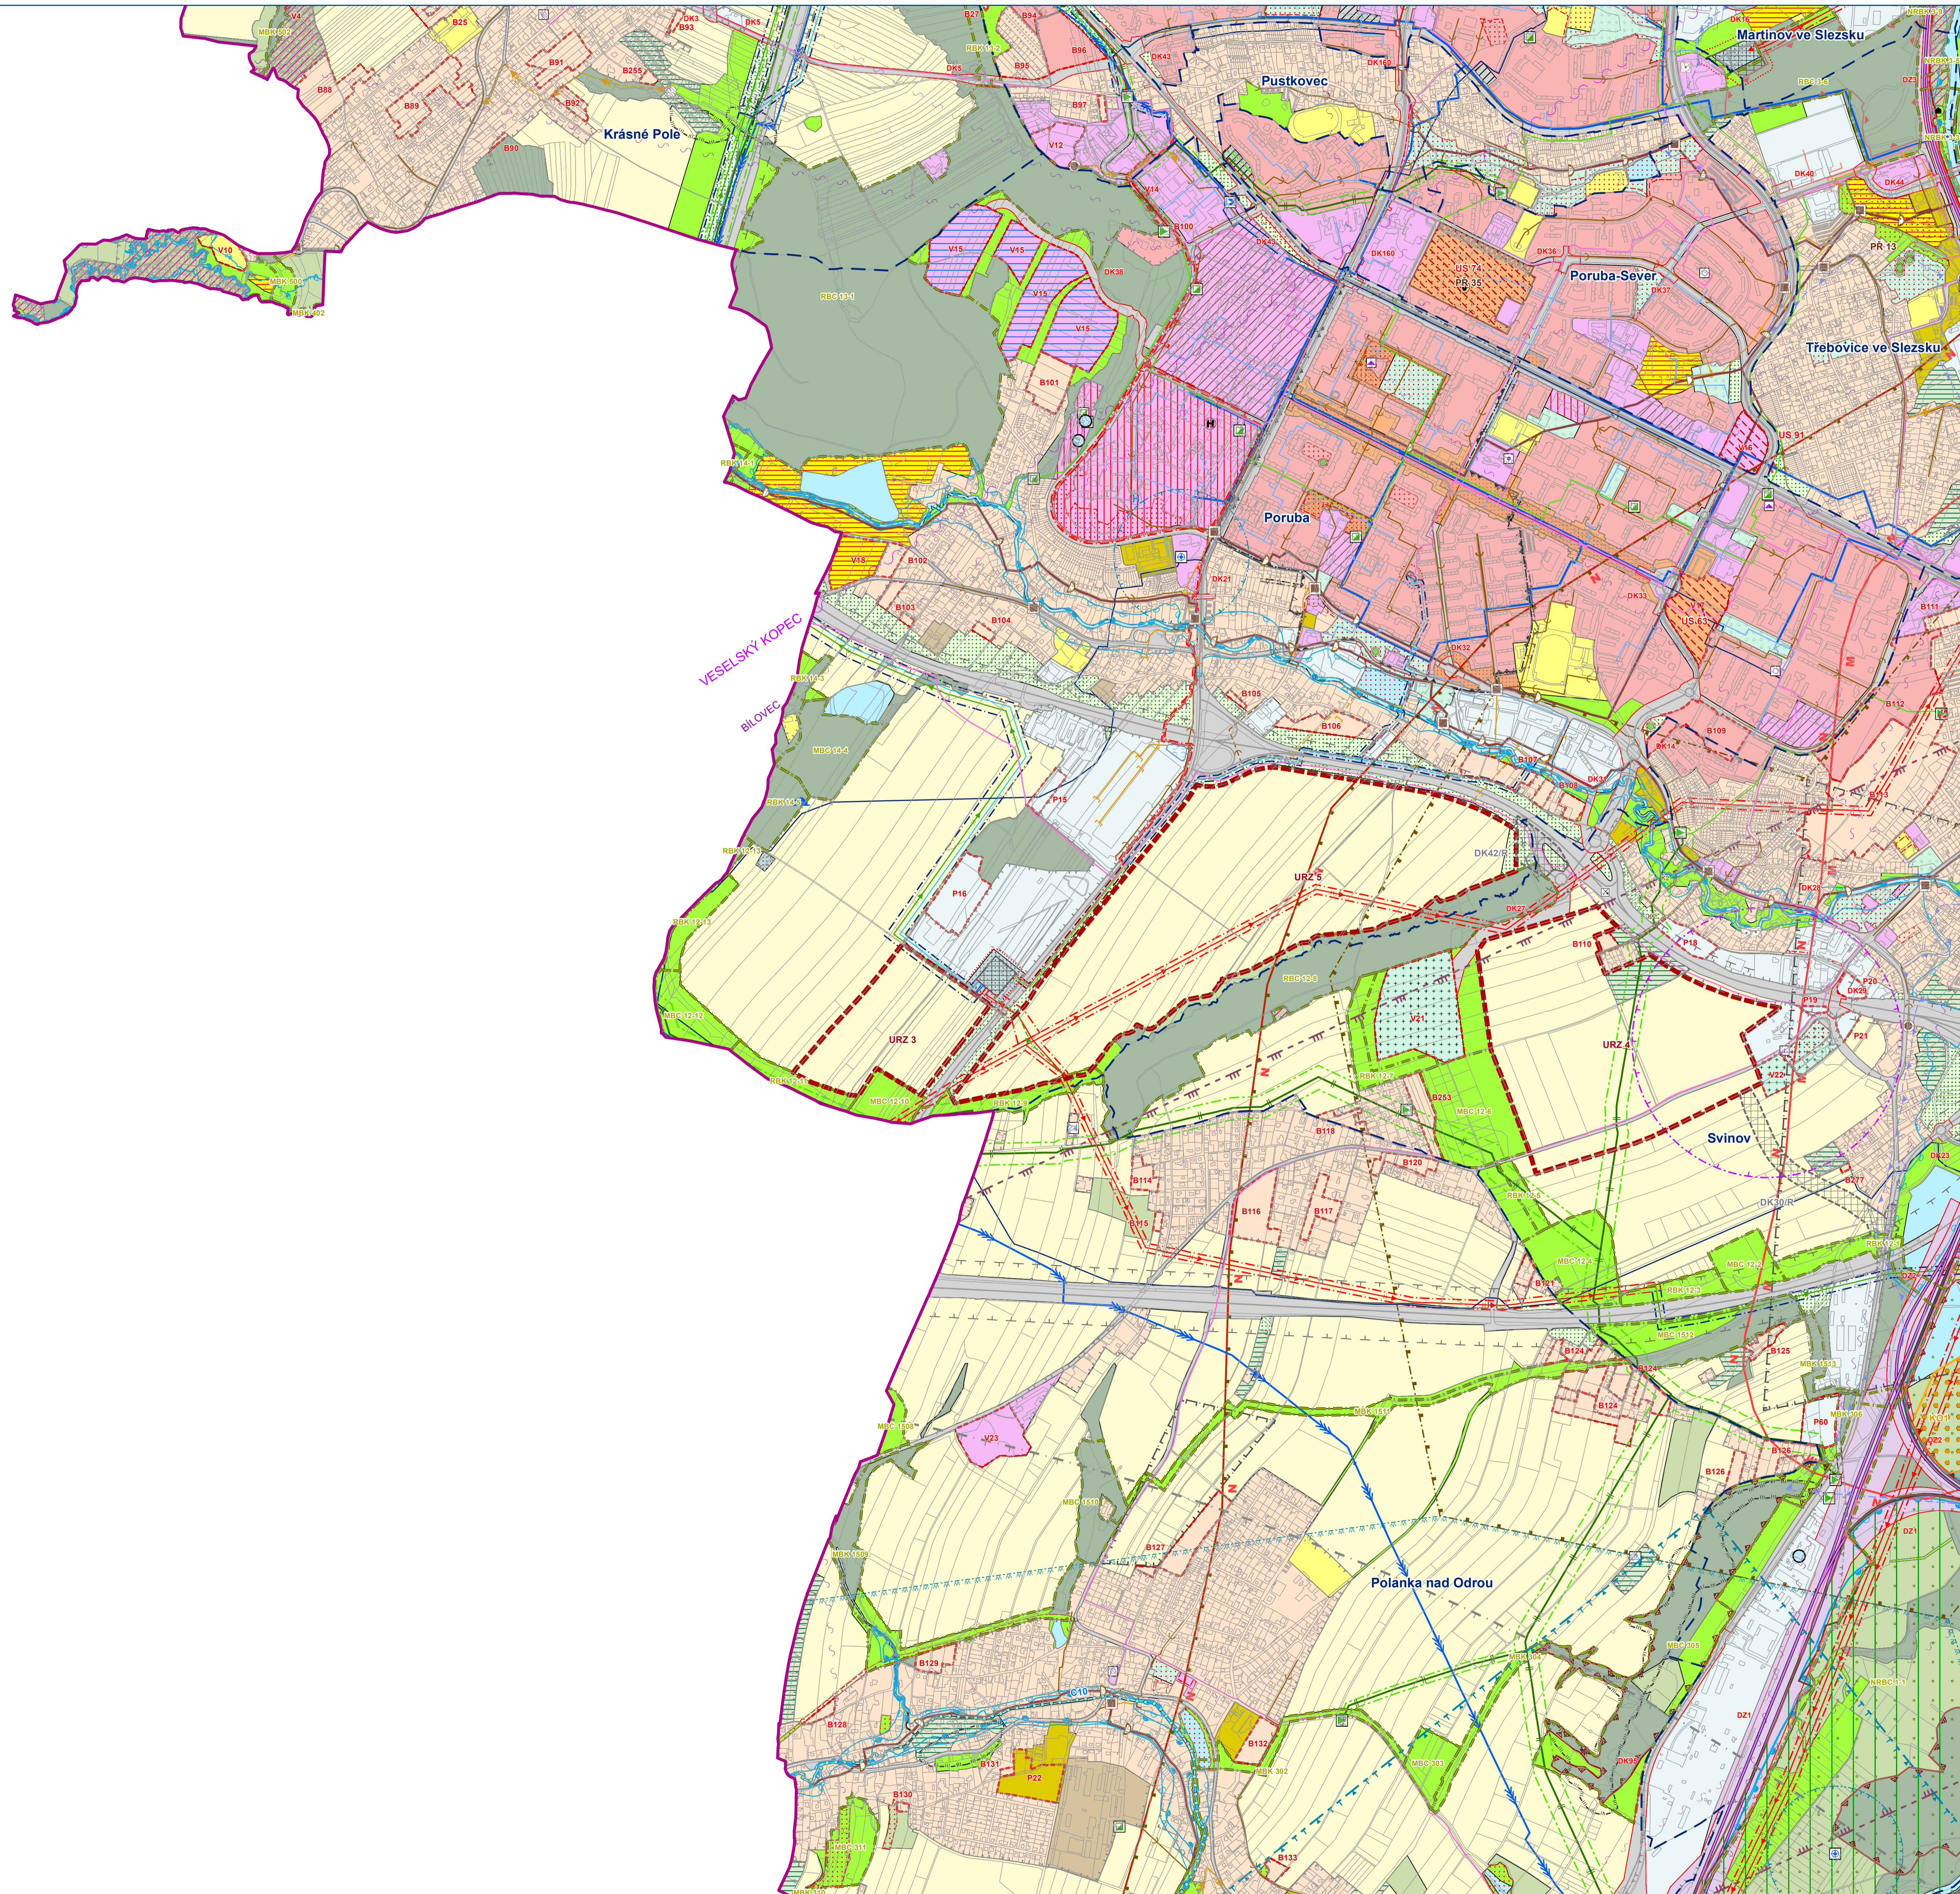


KOORDINAČNÍ VÝKRES

Záznam o účinnosti: Územní plán Ostravy úplné znění po Změně č. 4a
označení správního orgánu, který změnu vydal: Zastupitelstvo města Ostravy
pořadové číslo poslední změny: 4a
datum nabytí účinnosti změny:
jméno a příjmení, funkce a podpis oprávněné úřední osoby pořizovatele, otisk úředního razítka:
Ing. Tereza Nováčková, pořizovatel ÚPD

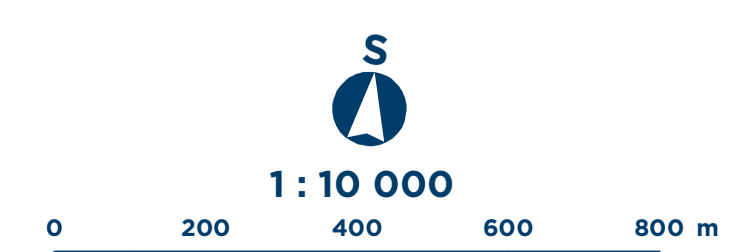

Mapový list č.


4

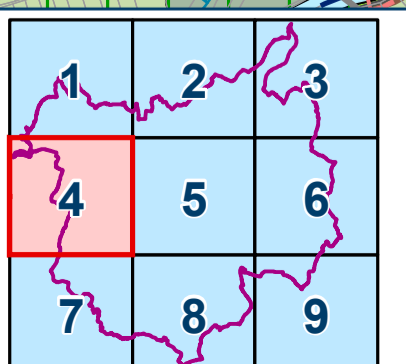

ÚZEMNÍ PLÁN OSTRAVY


Úplné znění po Změně č.4a

OSTRAVA!!!

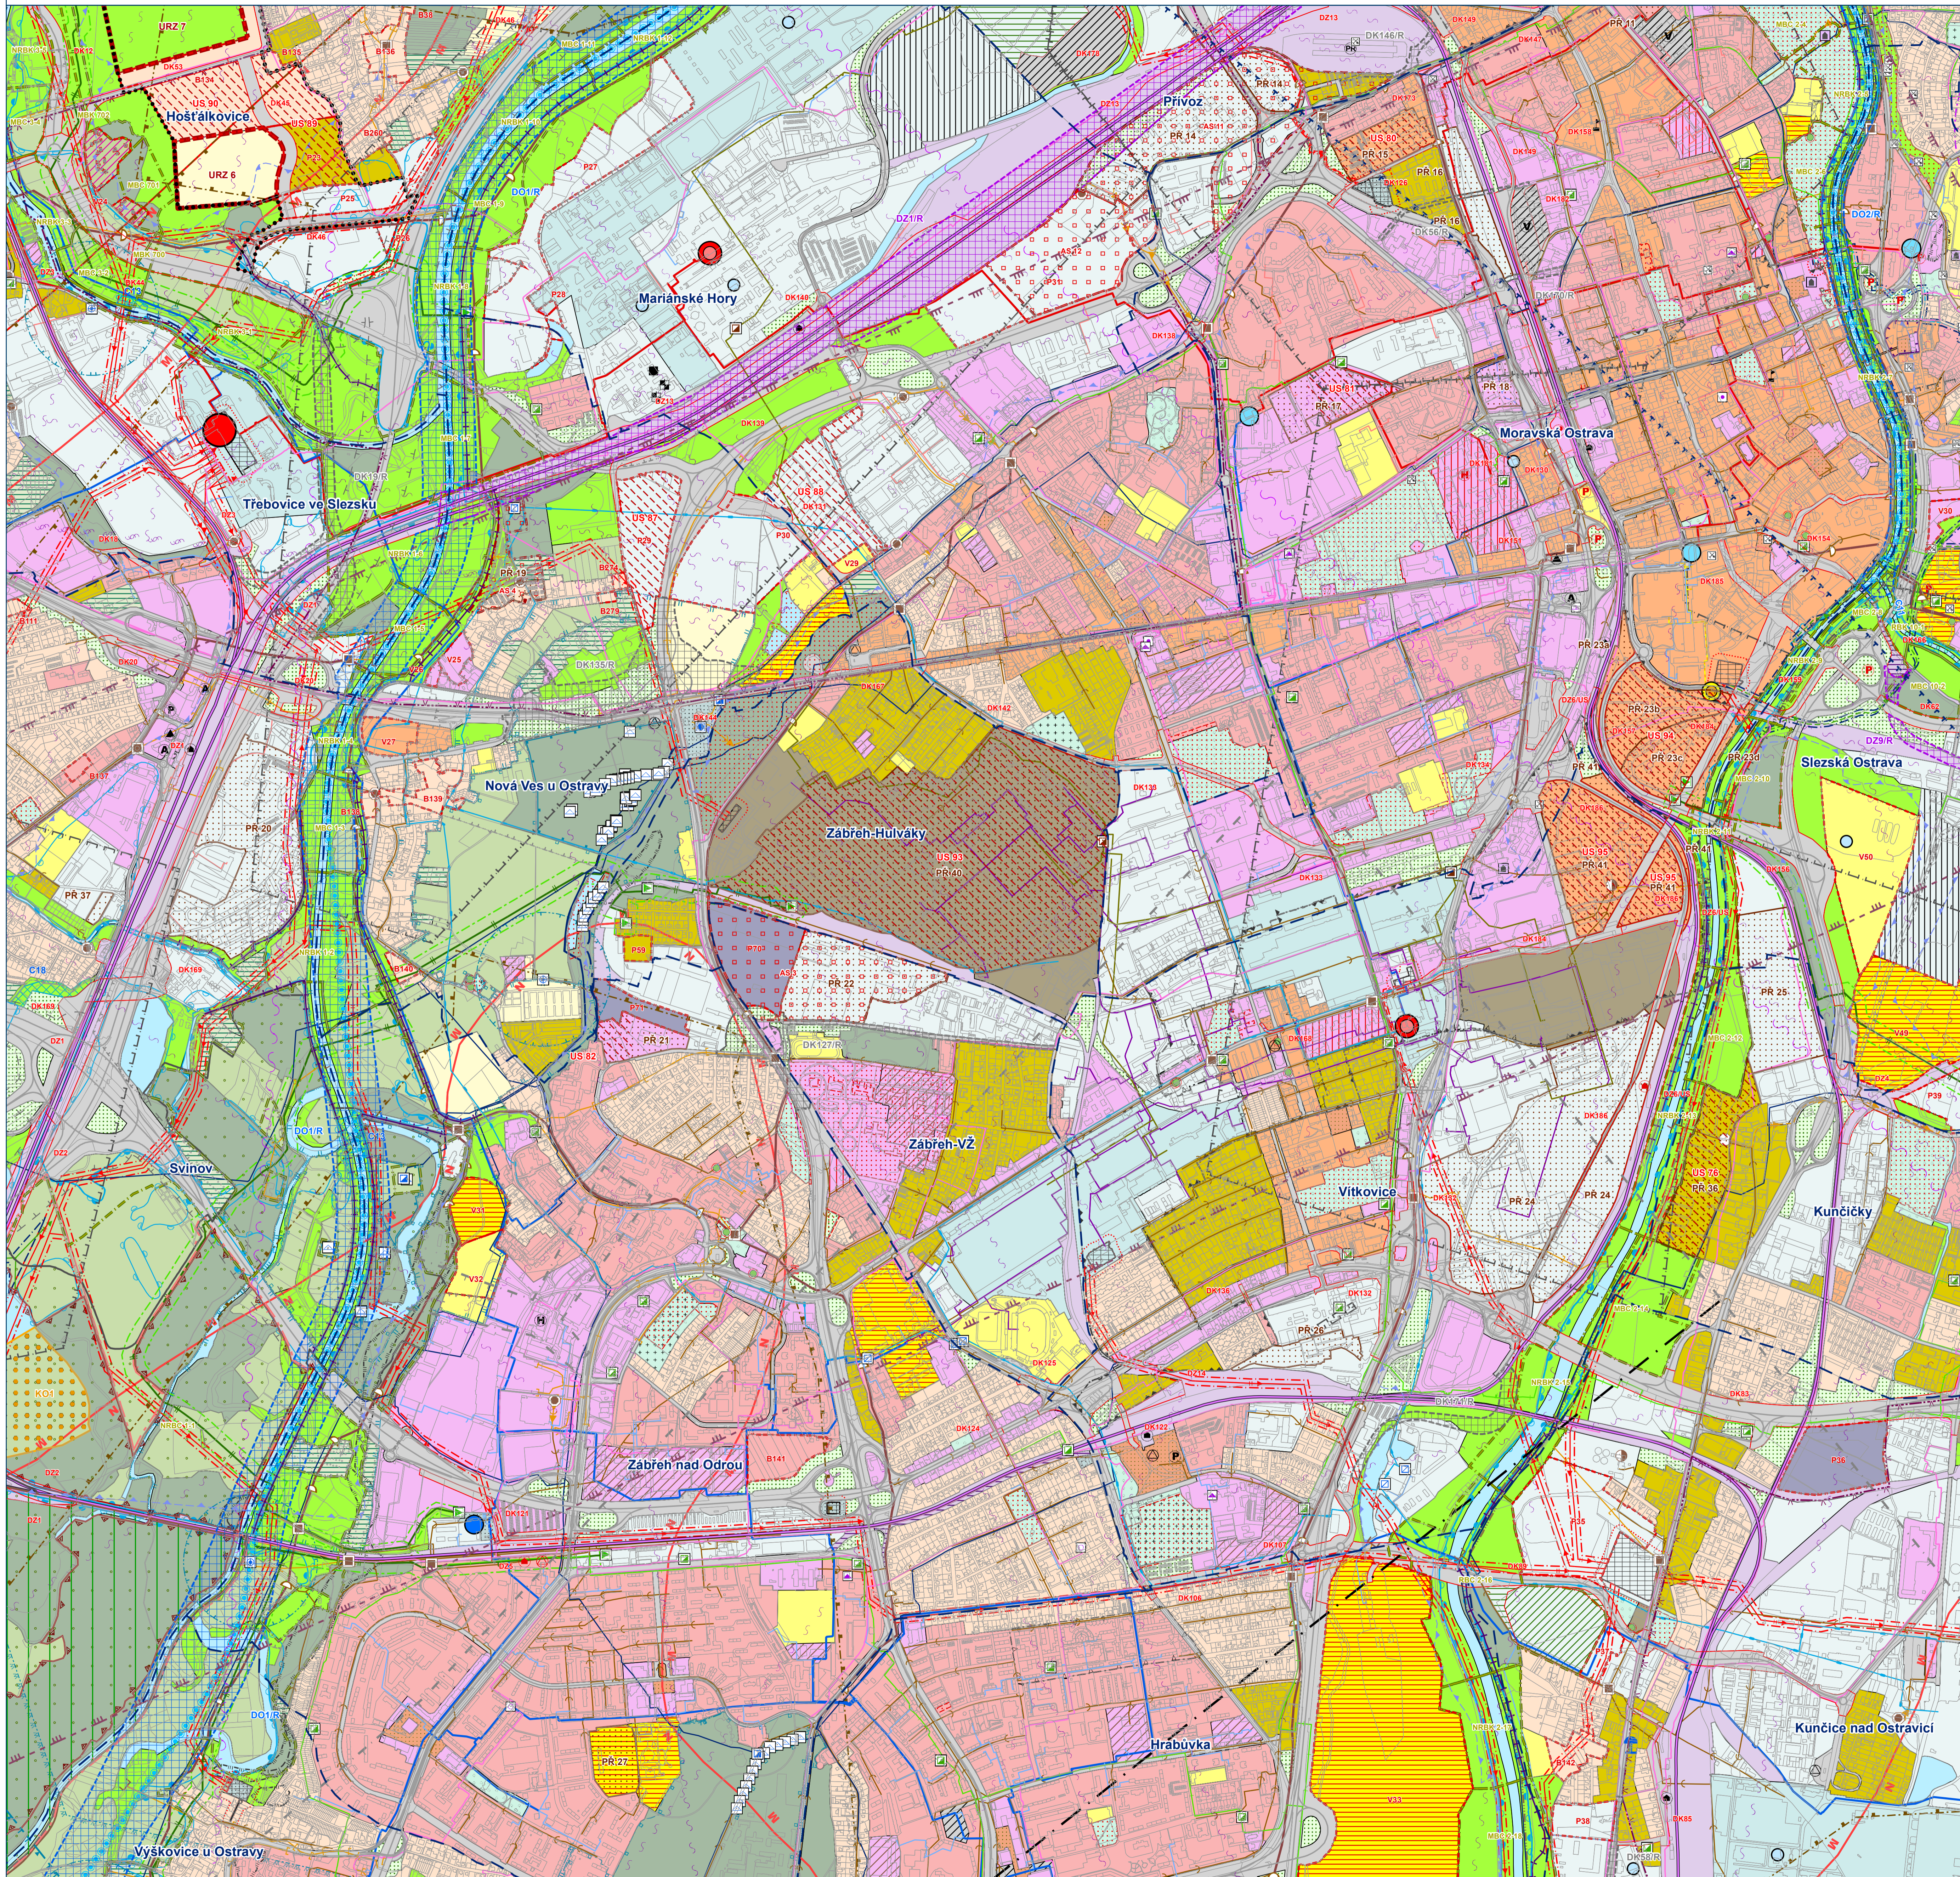


KOORDINAČNÍ VÝKRES

Záznam o účinnosti: Územní plán Ostravy úplné znění po Změně č. 4a
označení správního orgánu, který změnu vydal: Zastupitelstvo města Ostravy
pořadové číslo poslední změny: 4a
datum nabytí účinnosti změny:
jméno a příjmení, funkce a podpis oprávněné úřední osoby pořizovatele, otisk úředního razítka:
Ing. Tereza Nováčková, pořizovatel ÚPD

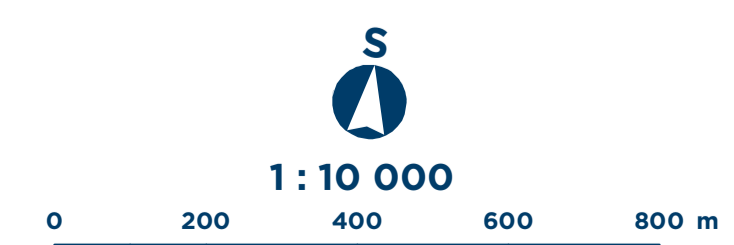

Mapový list č.


5

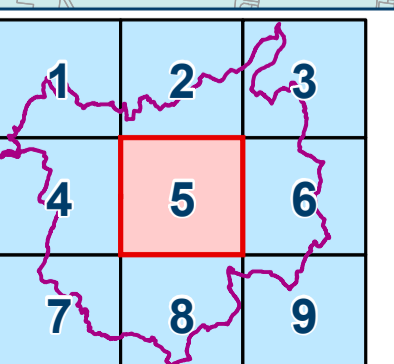

ÚZEMNÍ PLÁN OSTRAVY


Úplné znění po Změně č.4a

OSTRAVA!!!

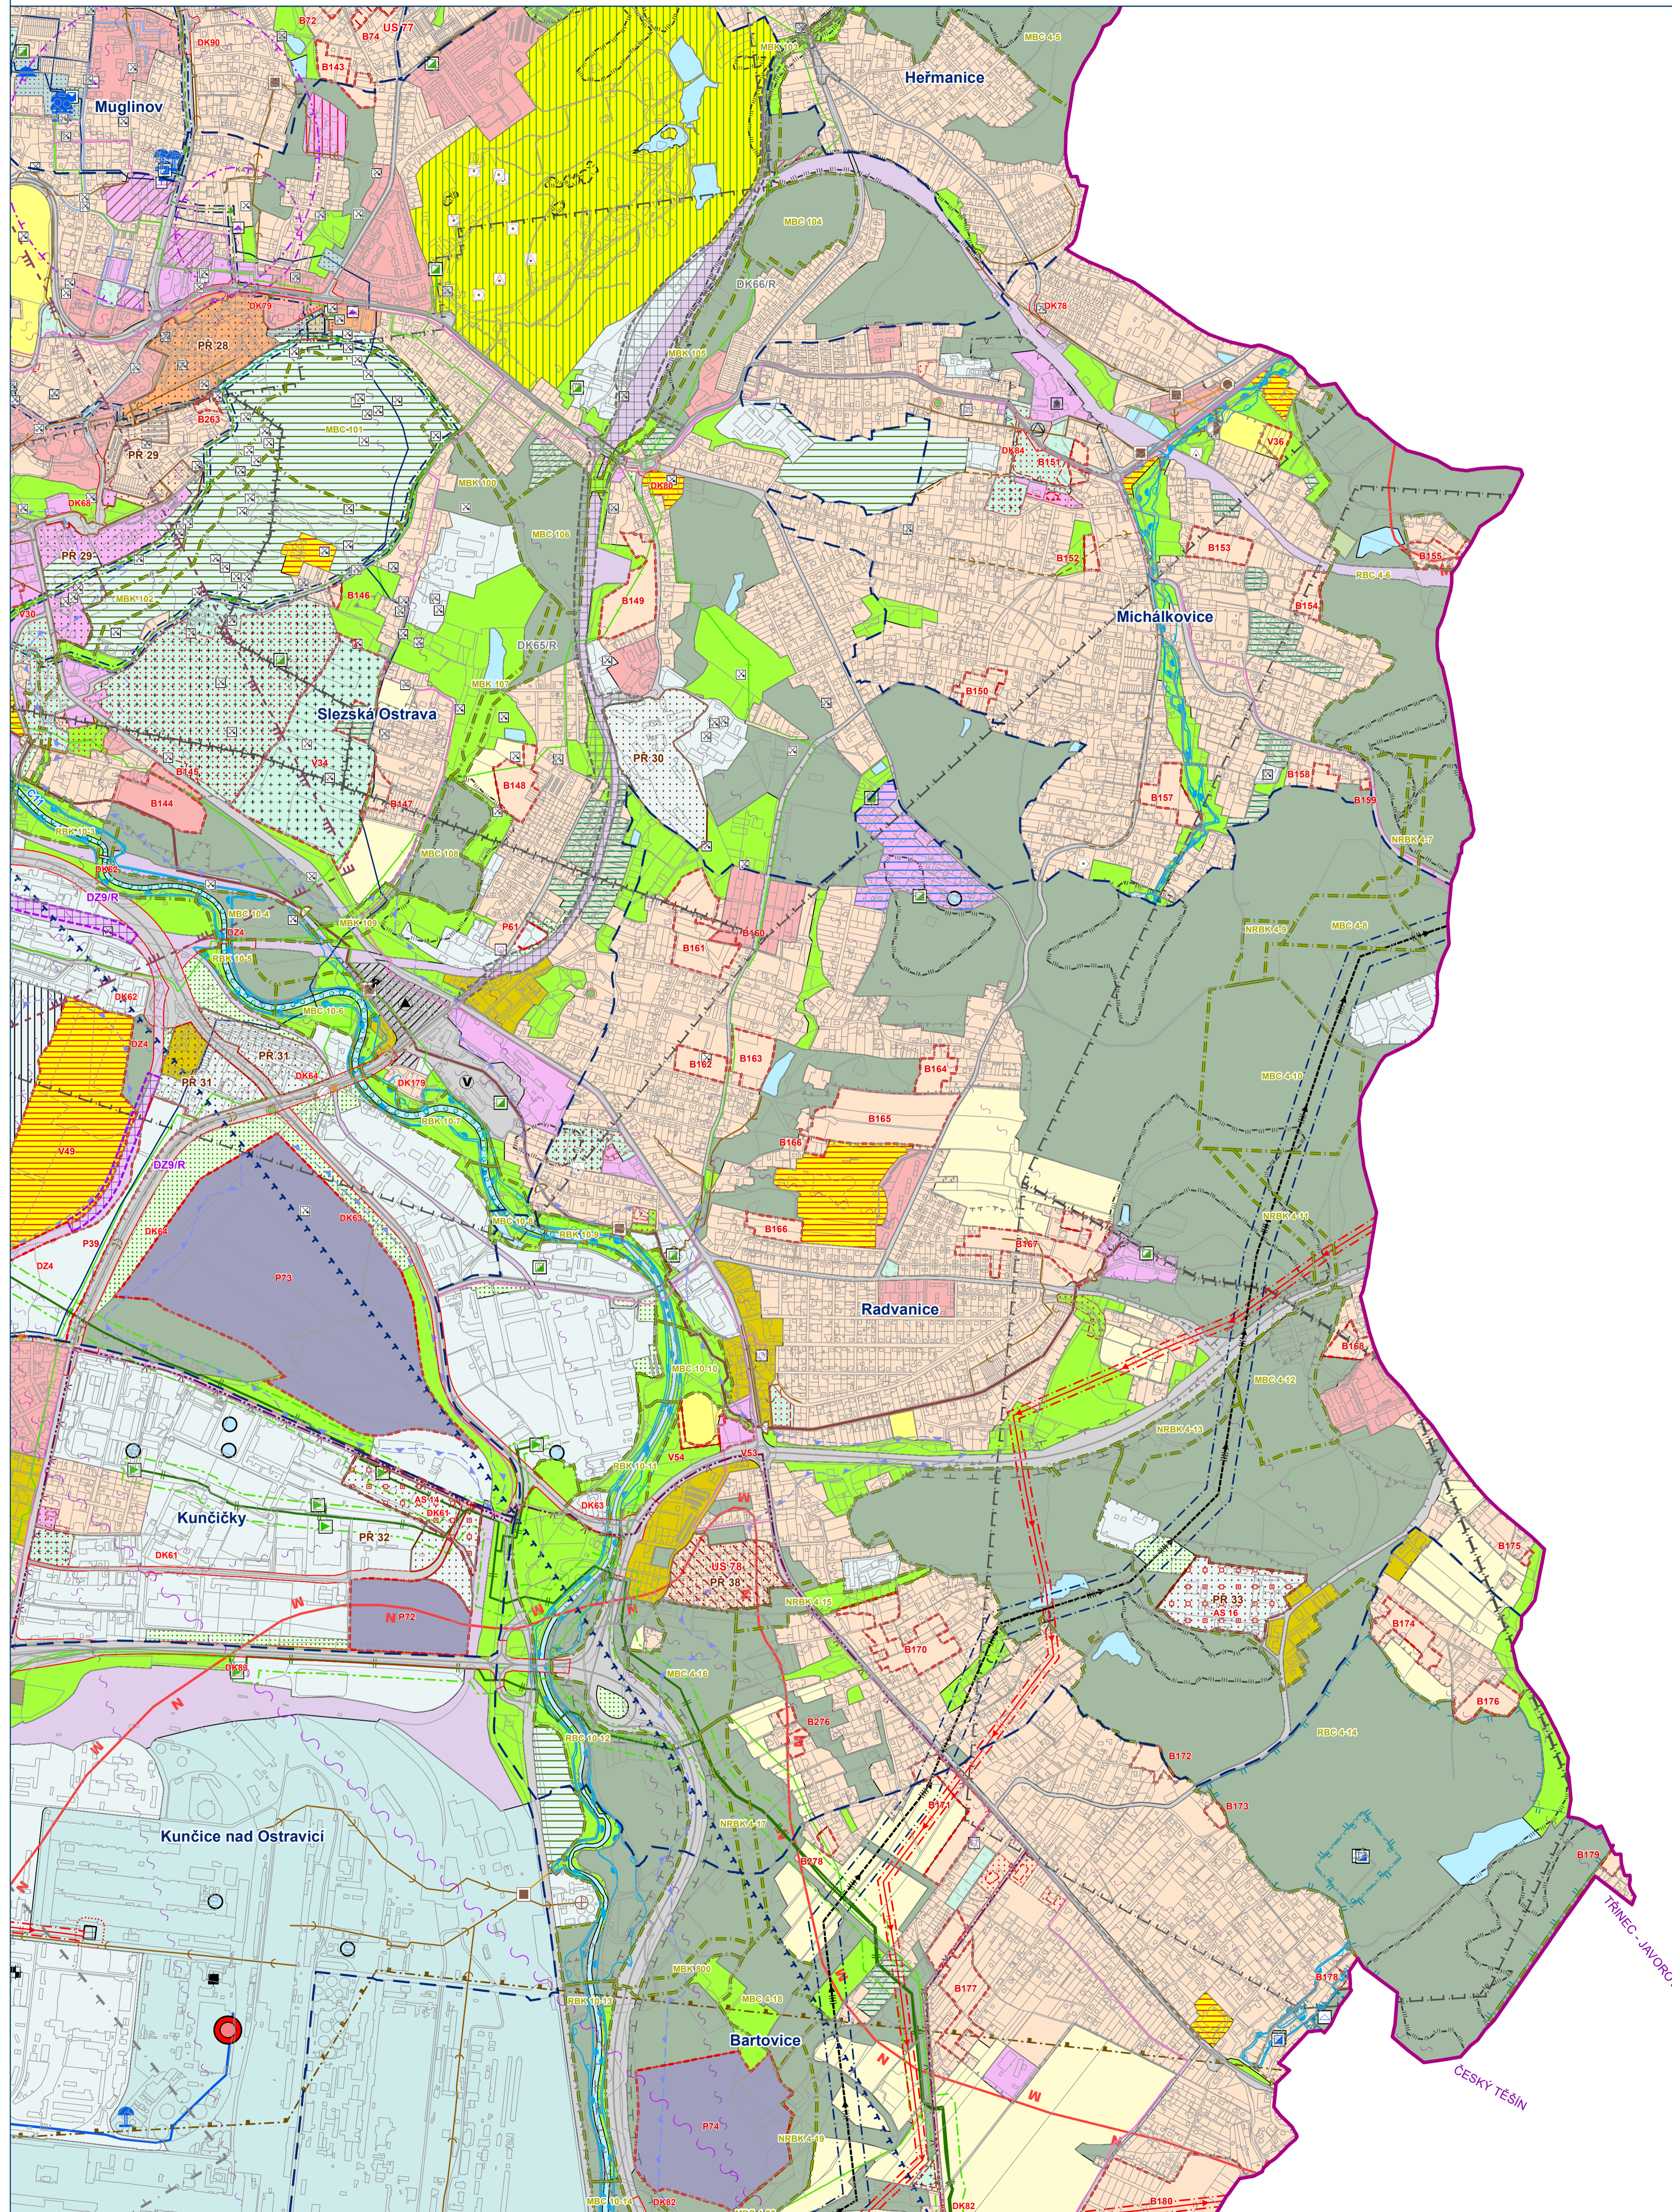


KOORDINAČNÍ VÝKRES

Záznam o účinnosti: Územní plán Ostravy úplné znění po Změně č. 4a
označení správního orgánu, který změnu vydal: Zastupitelstvo města Ostravy
pořadové číslo poslední změny: 4a
datum nabytí účinnosti změny:
jméno a příjmení, funkce a podpis oprávněné úřední osoby pořizovatele, otisk úředního razítka:
Ing. Tereza Nováčková, pořizovatel ÚPD

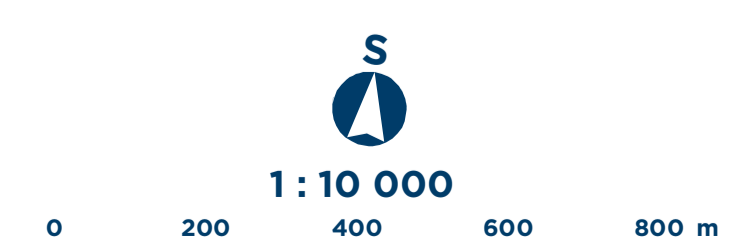

Mapový list č.


6

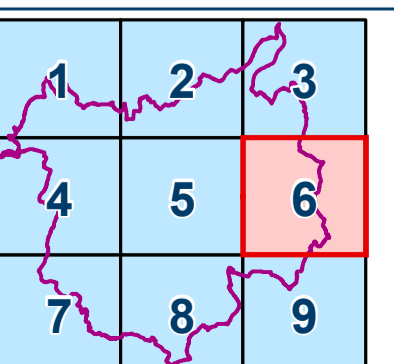

ÚZEMNÍ PLÁN OSTRAVY


Úplné znění po Změně č.4a

OSTRAVA!!!

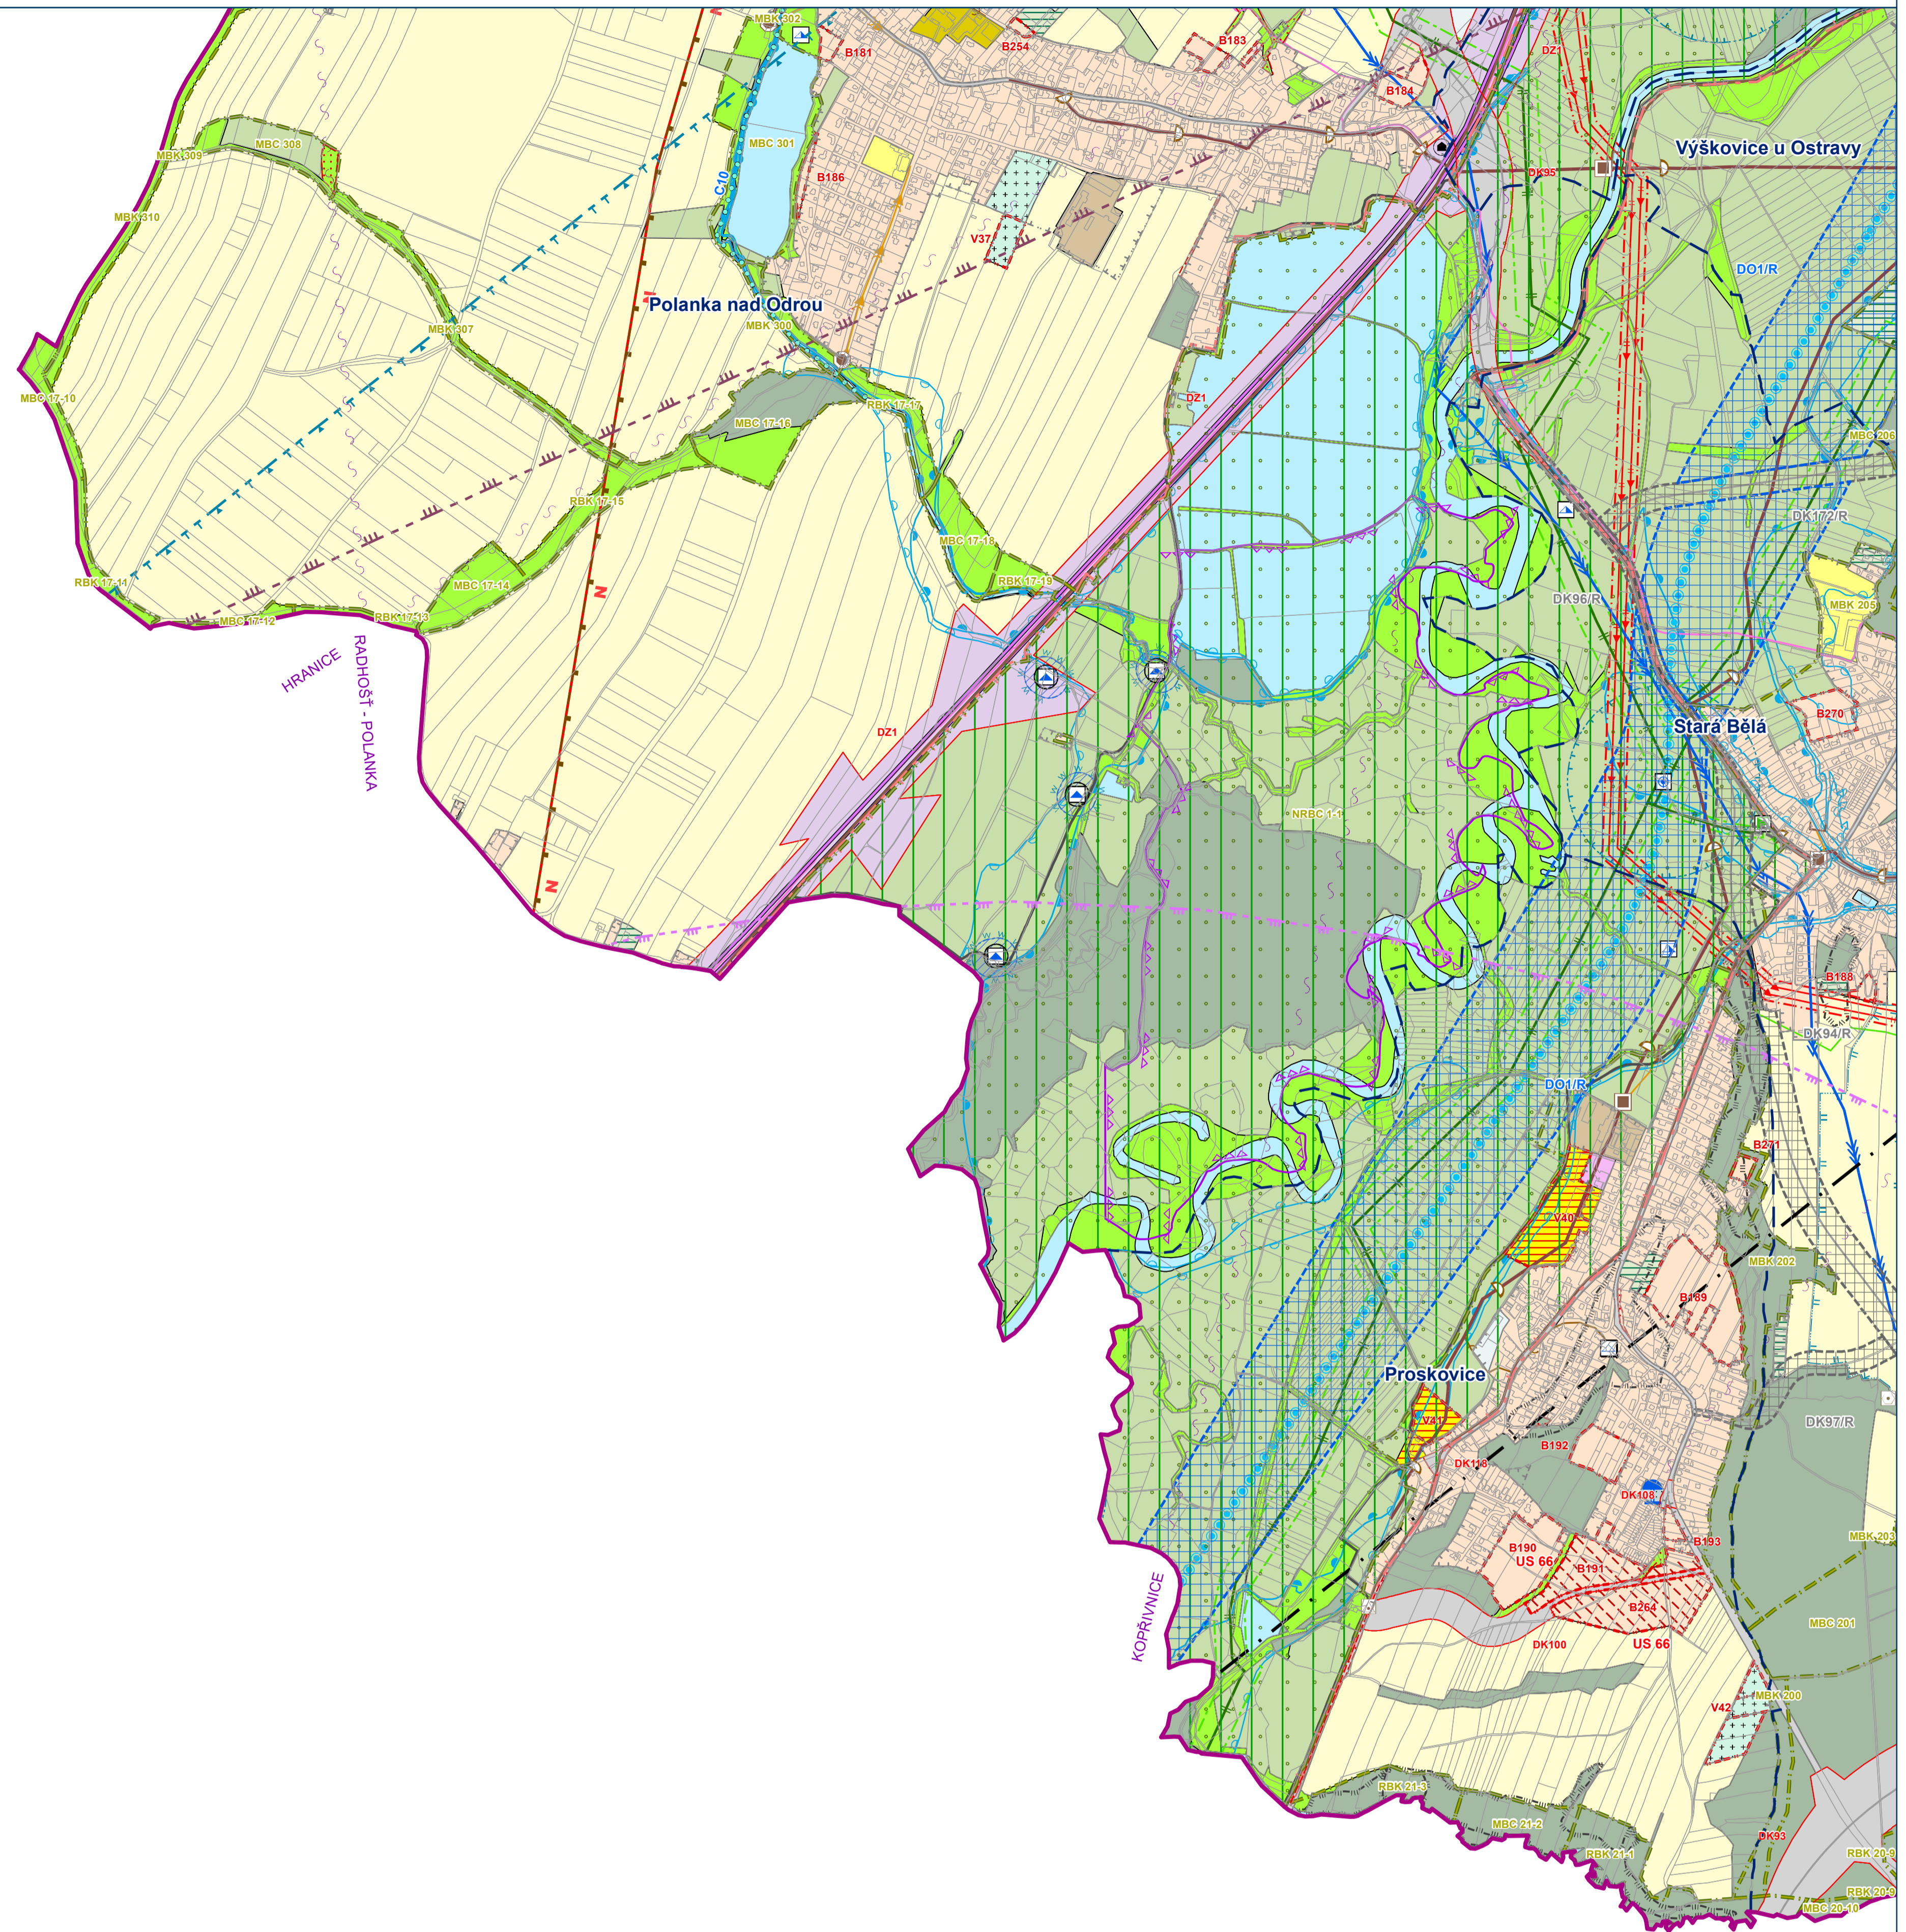


KOORDINAČNÍ VÝKRES

Záznam o účinnosti: Územní plán Ostravy úplné znění po Změně č. 4a
označení správního orgánu, který změnu vydal: Zastupitelstvo města Ostravy
pořadové číslo poslední změny: 4a
datum nabytí účinnosti změny:
jméno a příjmení, funkce a podpis oprávněné úřední osoby pořizovatele, otisk úředního razítka:
Ing. Tereza Nováčková, pořizovatel ÚPD

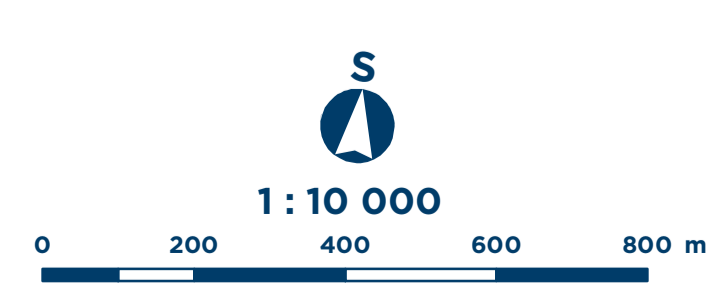


Mapový list č. **7**

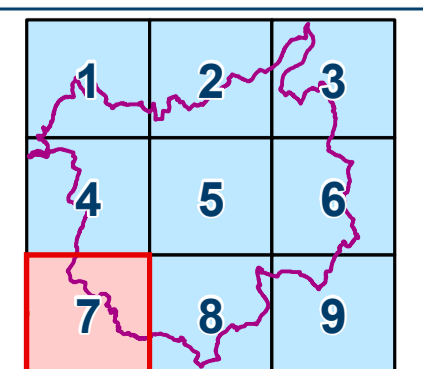

ÚZEMNÍ PLÁN OSTRAVY


Úplné znění po Změně č.4a

OSTRAVA!!!

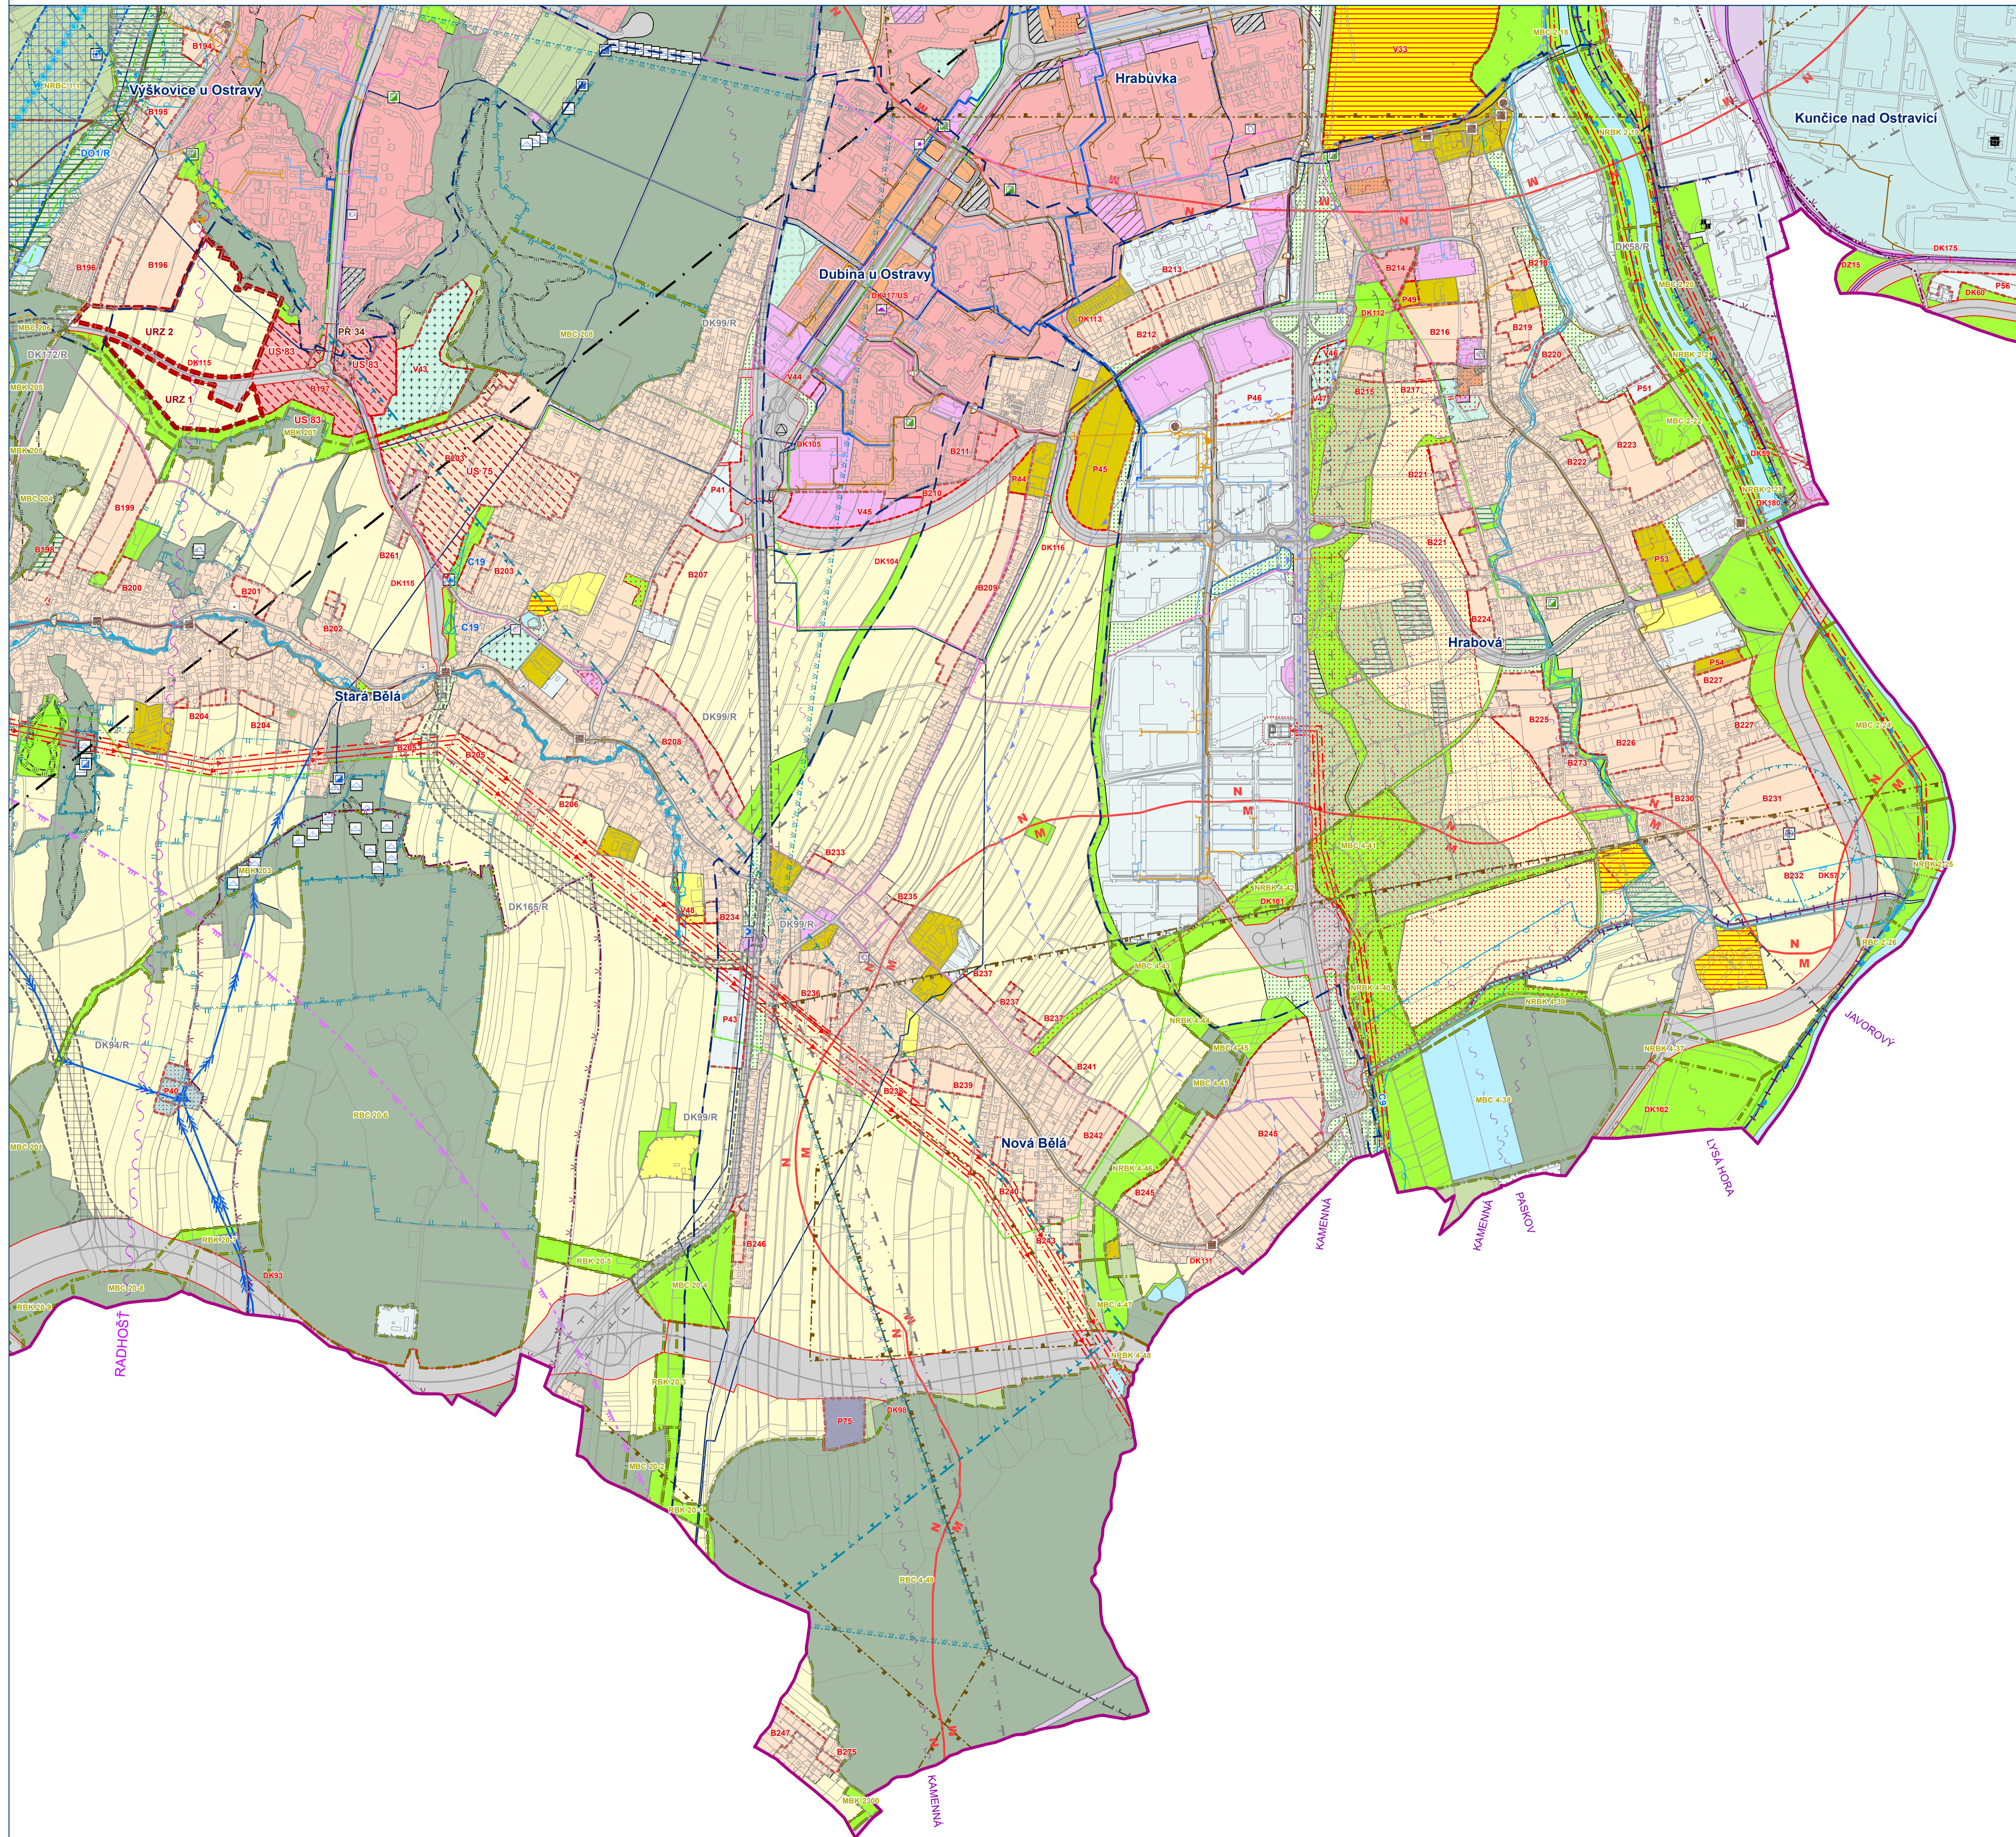


KOORDINAČNÍ VÝKRES

Záznam o účinnosti: Územní plán Ostravy úplné znění po Změně č. 4a
označení správního orgánu, který změnu vydal: Zastupitelstvo města Ostravy
pořadové číslo poslední změny: 4a
datum nabytí účinnosti změny:
jméno a příjmení, funkce a podpis oprávněné úřední osoby pořizovatele, otisk úředního razítka:
Ing. Tereza Nováčková, pořizovatel ÚPD

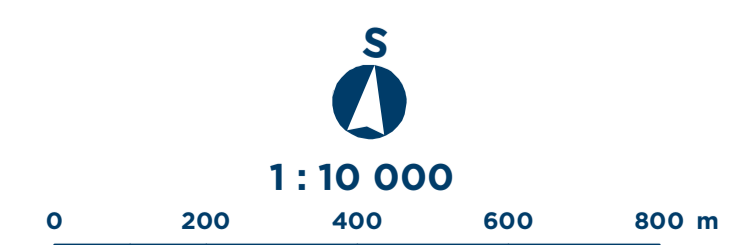

Mapový list č.


8

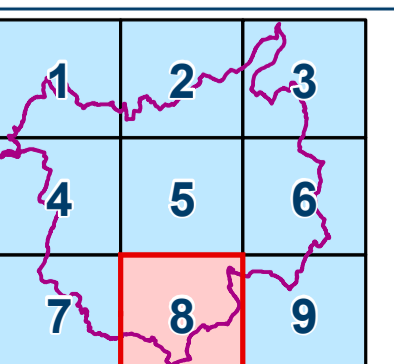

ÚZEMNÍ PLÁN OSTRAVY


Úplné znění po Změně č.4a

OSTRAVA!!!

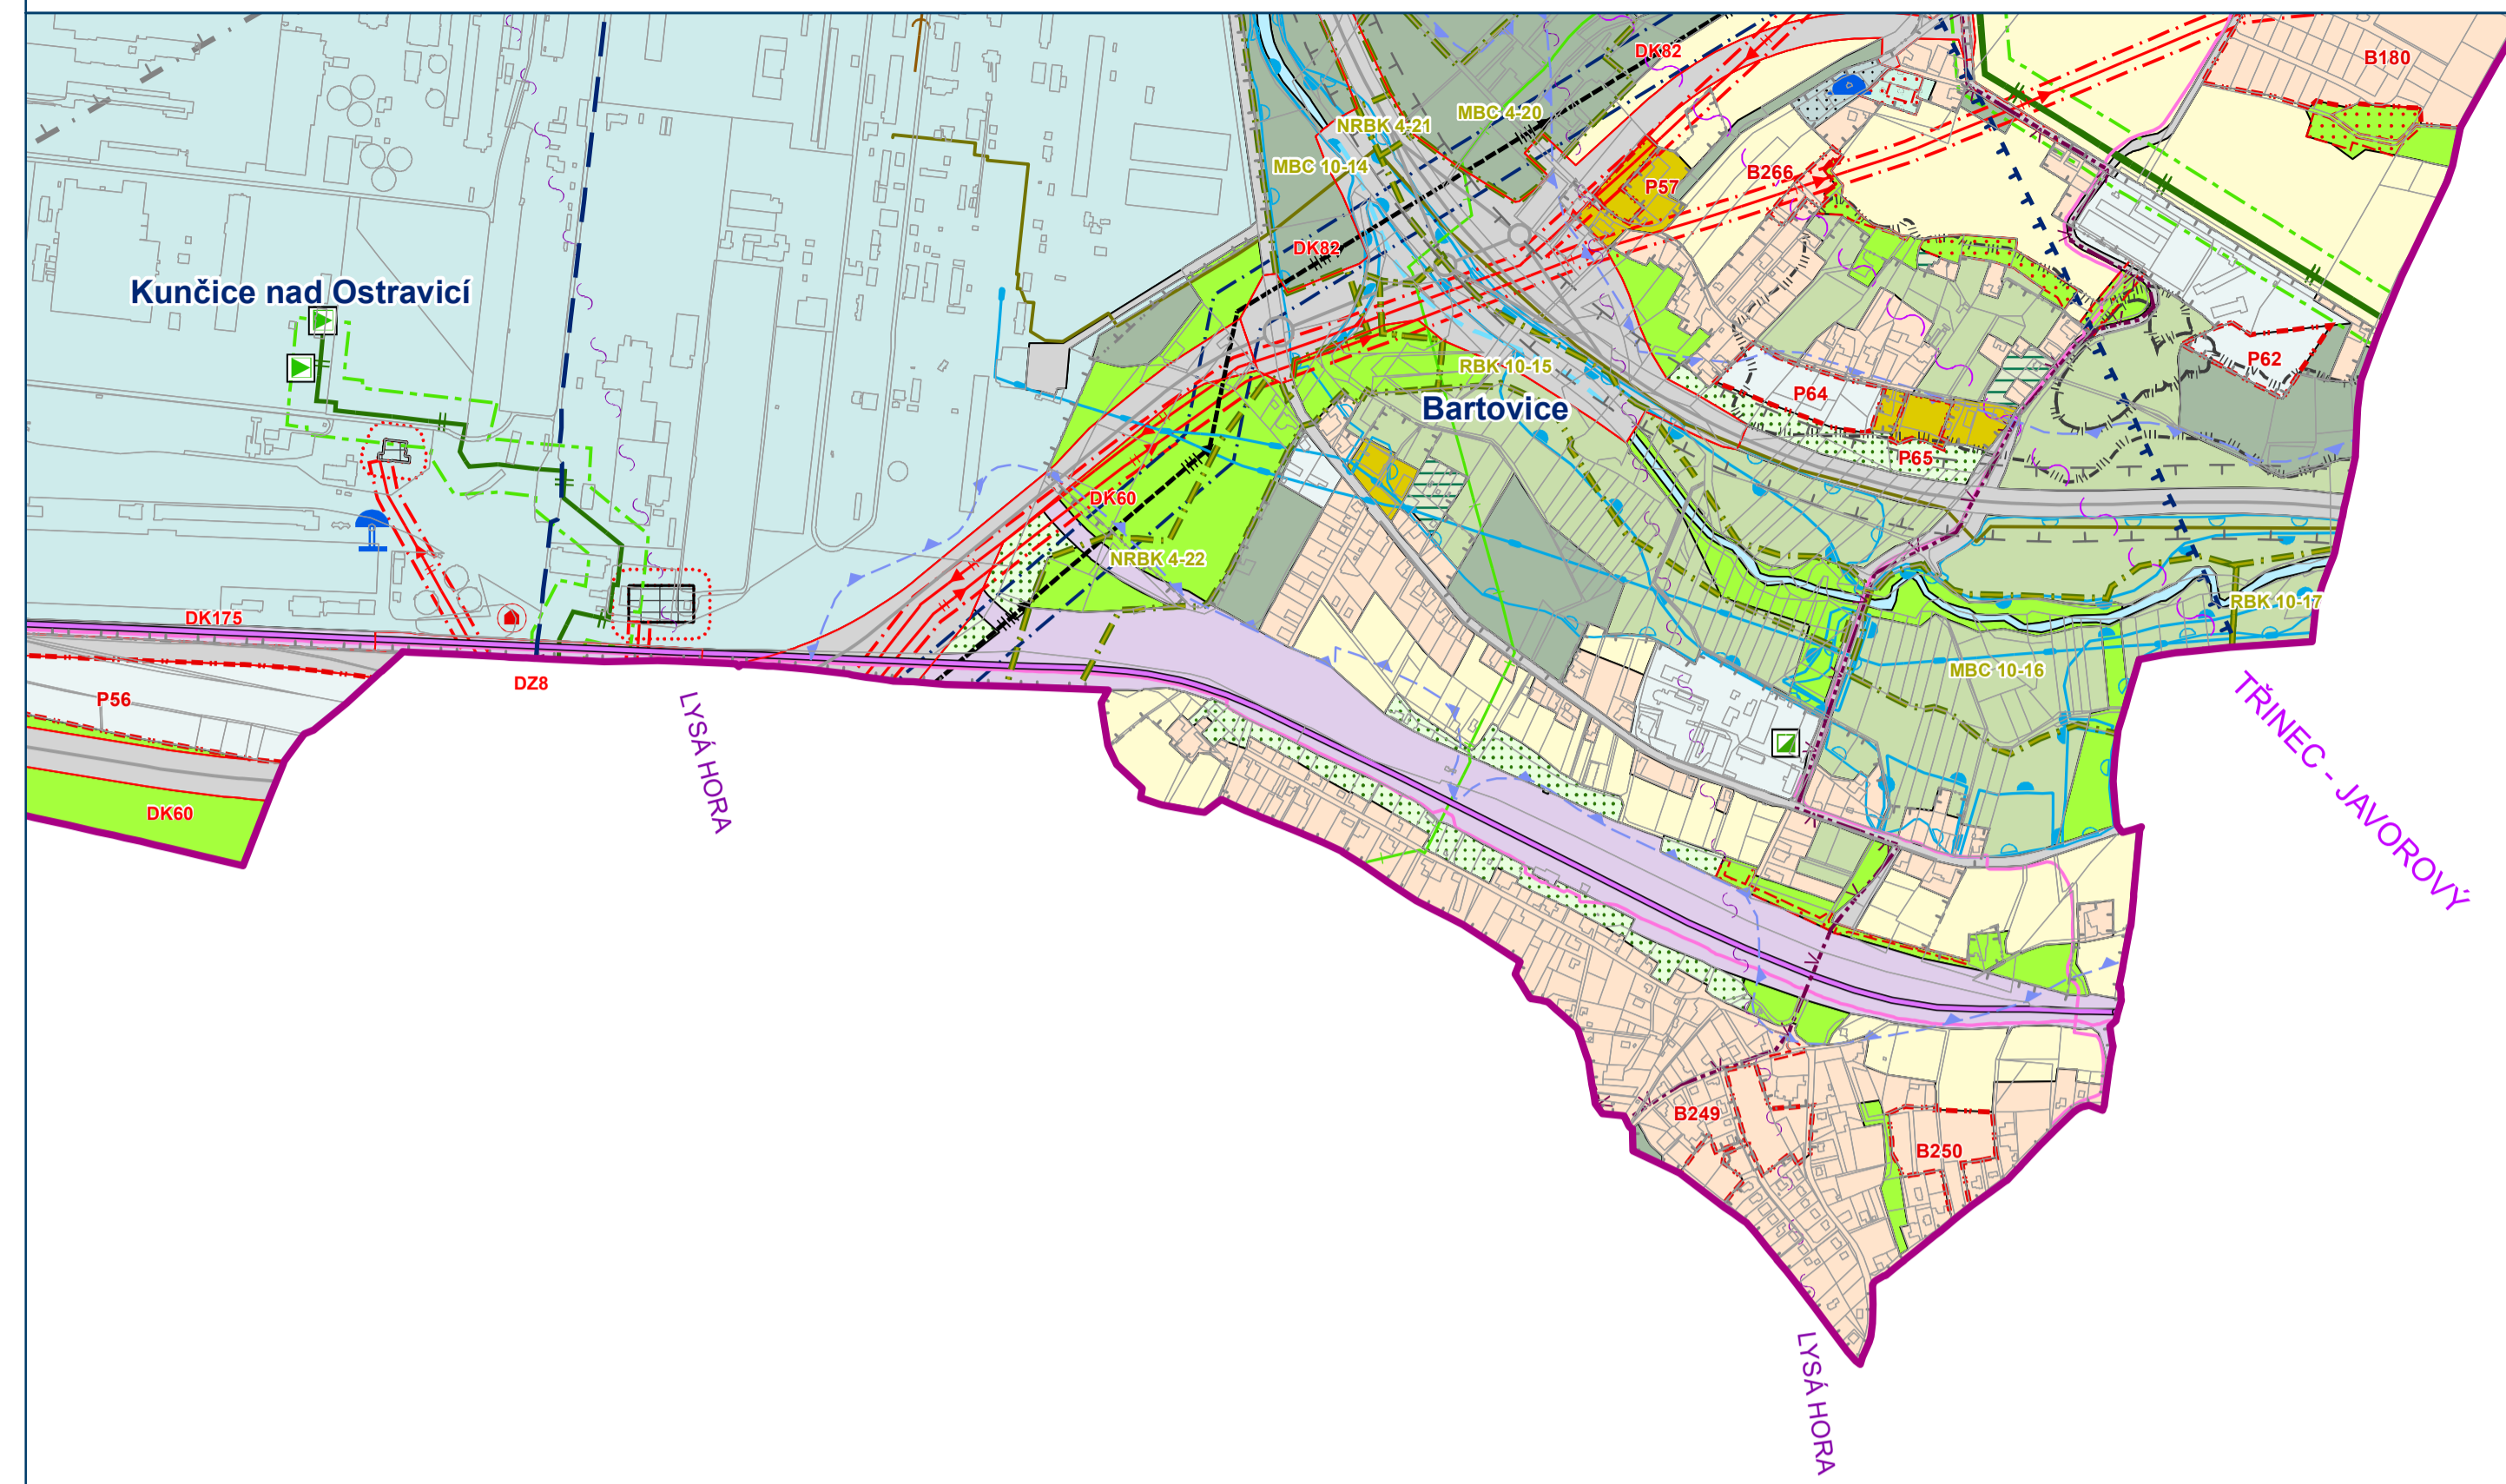

KOORDINAČNÍ VÝKRES

Záznam o účinnosti: Územní plán Ostravy úplné znění po Změně č. 4a
označení správního orgánu, který změnu vydal: Zastupitelstvo města Ostravy
pořadové číslo poslední změny: 4a
datum nabytí účinnosti změny:
jméno a příjmení, funkce a podpis oprávněné úřední osoby pořizovatele, otisk úředního razítka:
Ing. Tereza Nováčková, pořizovatel ÚPD

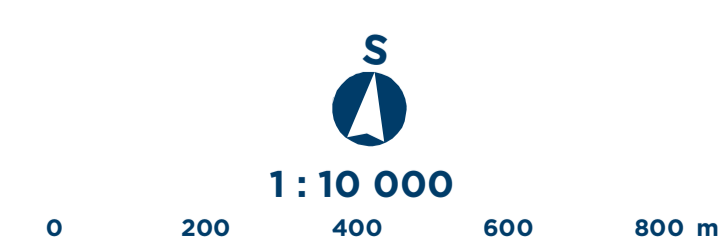

Mapový list č.

9

