


ÚZEMNÍ PLÁN OSTRAVY

Úplné znění po Změně č.2b

OSTRAVA!!!

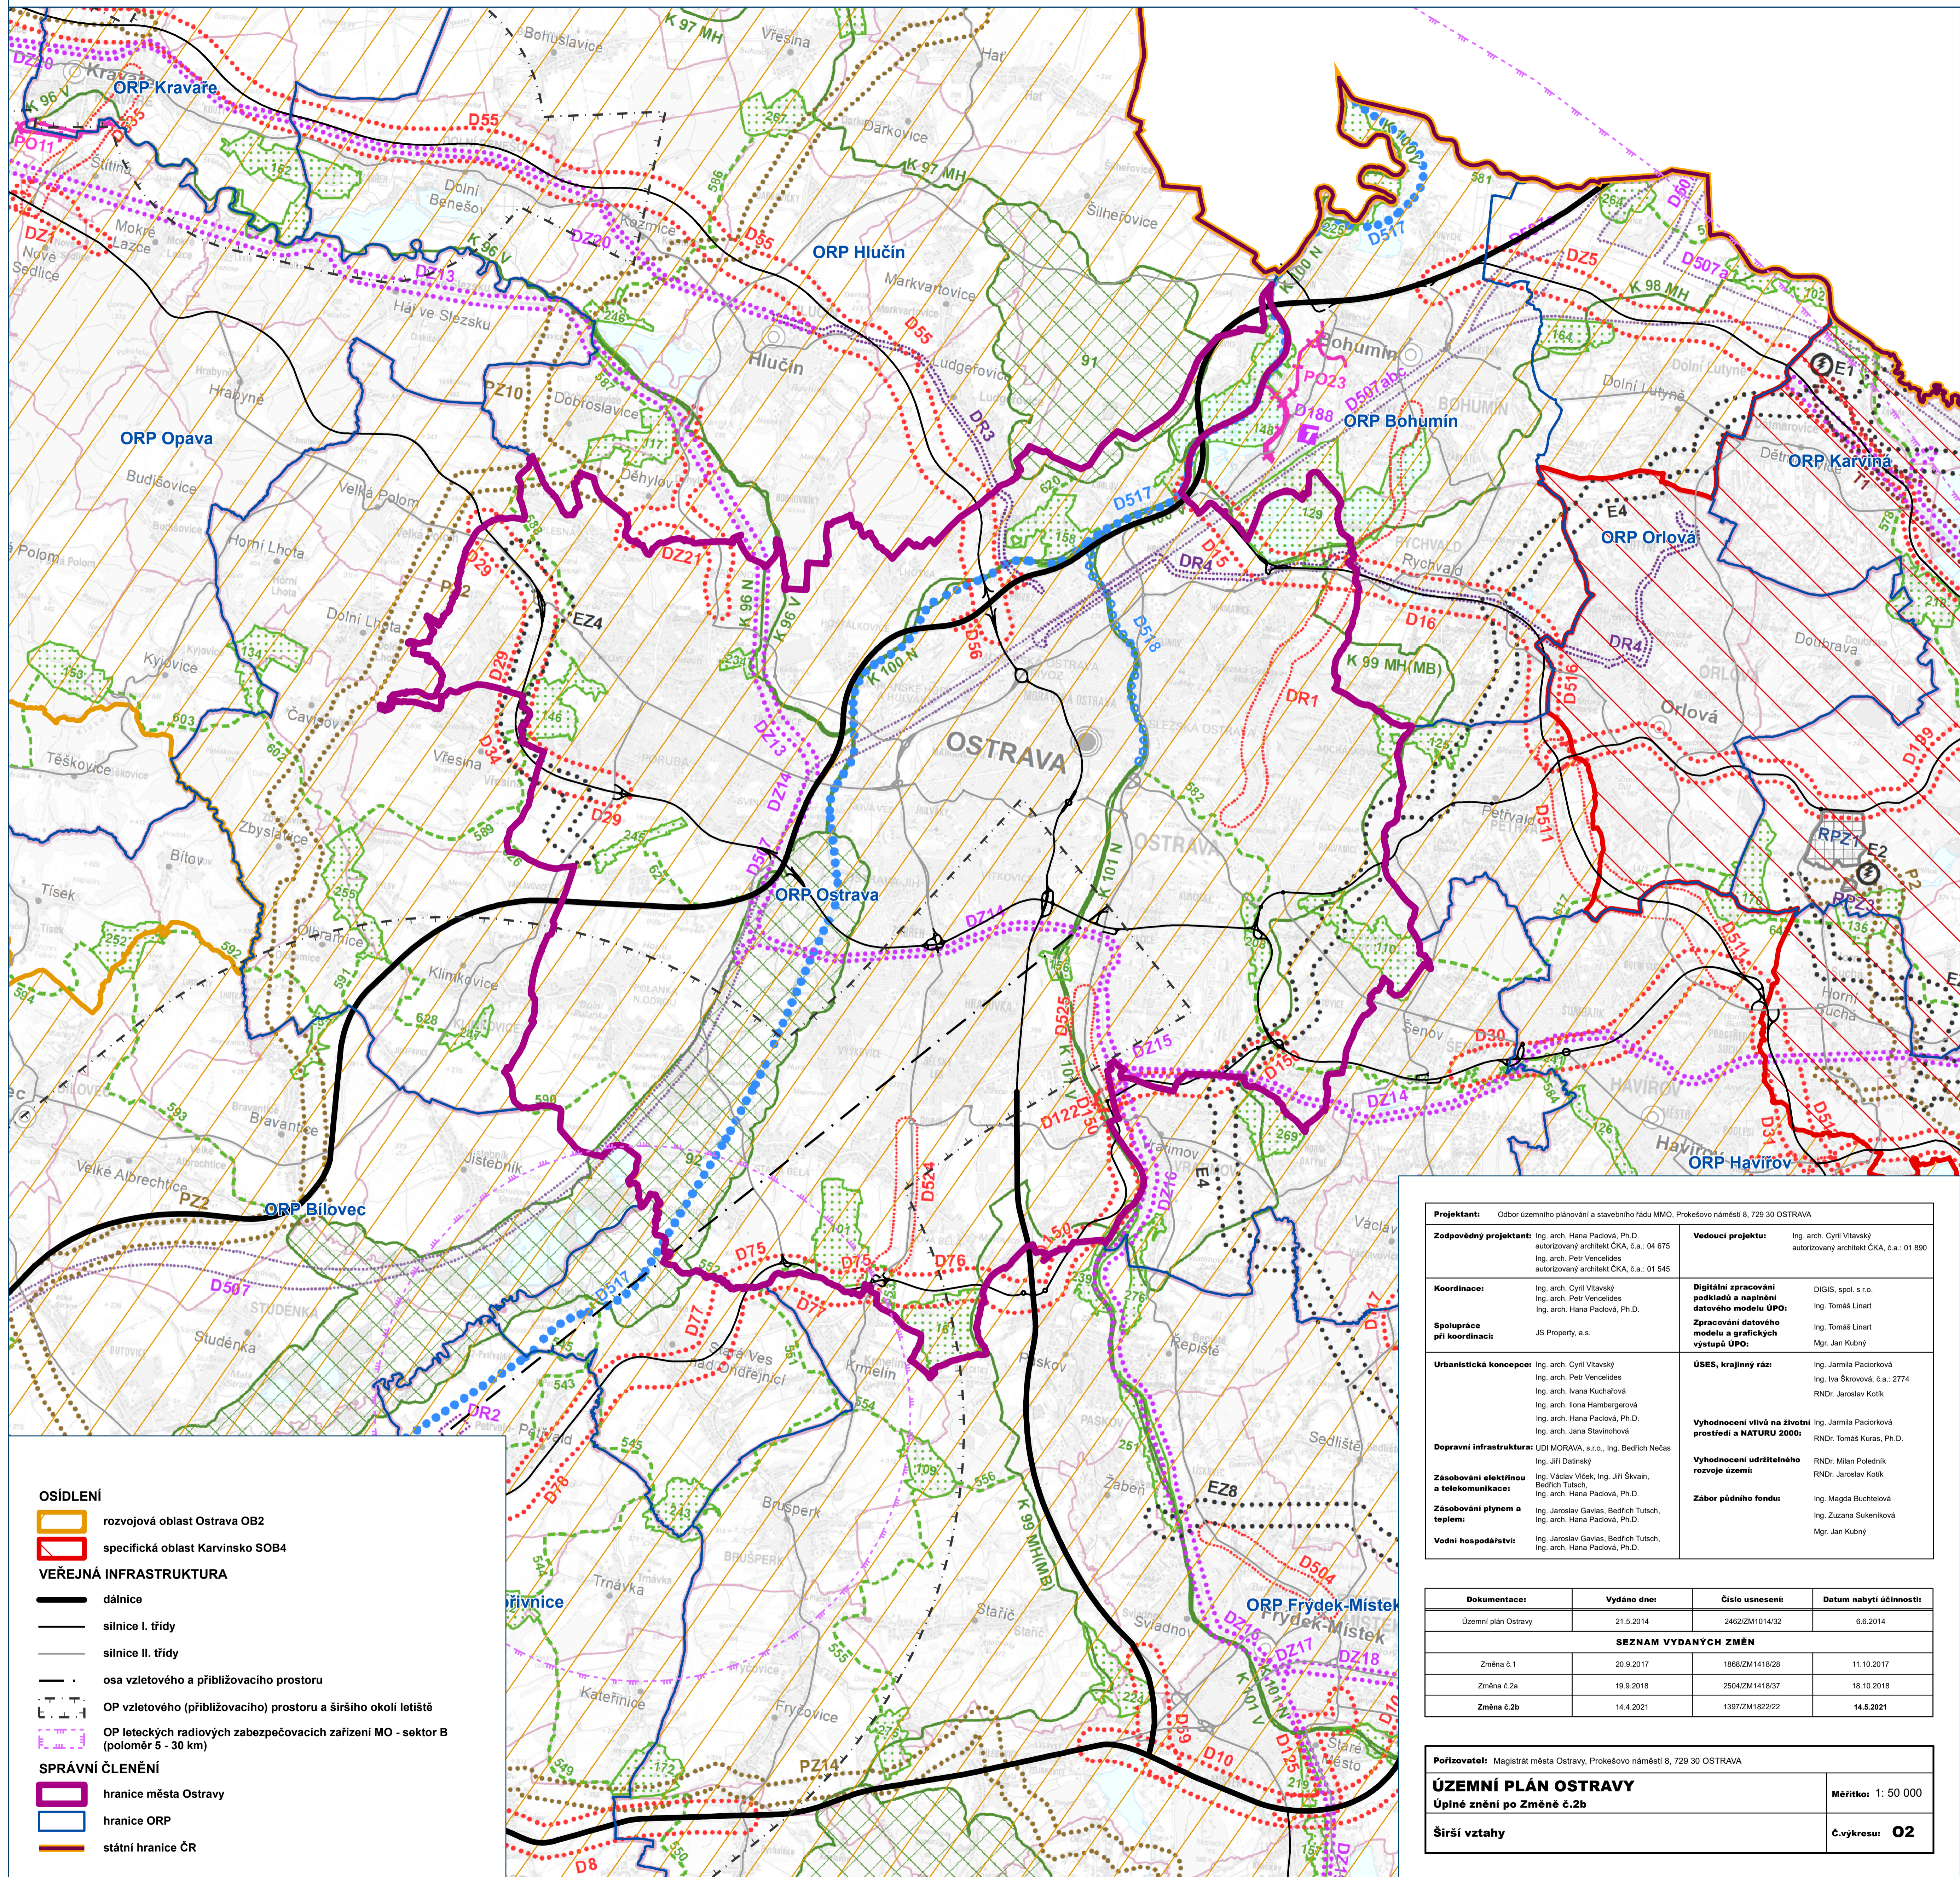

OSÍDLENÍ

- rozvojová oblast Ostrava OB2
- specifická oblast Karvinsko SOB4

VEŘEJNÁ INFRASTRUKTURA

- dálnice
- silnice I. třídy
- silnice II. třídy
- osa vzletového a přibližovacího prostoru
- OP vzletového (přibližovacího) prostoru a širšího okolí letiště
- OP leteckých radiových zabezpečovacích zařízení MO - sektor B (poloměr 5 - 30 km)

SPRÁVNÍ ČLENĚNÍ

- hranice města Ostravy
- hranice ORP
- státní hranice ČR

Projektant: Odbor územního plánování a stavebního řádu MMO, Prokešovo náměstí 8, 729 30 OSTRAVA	Vedoucí projektu: Ing. arch. Cyril Vitavský autorizovaný architekt ČKA, č.a.: 01 890
Zodpovědný projektant: Ing. arch. Hana Padová, Ph.D. autorizovaný architekt ČKA, č.a.: 04 675 Ing. arch. Petr Venecolides autorizovaný architekt ČKA, č.a.: 01 545	Digitální zpracování podkladů a naplnění datového modelu ÚPO: DIGIS, spol. s r.o. Ing. Tomáš Linart Zpracování datového modelu a grafických výstupů ÚPO: Ing. Tomáš Linart Mgr. Jan Kubný
Koordinace: Ing. arch. Cyril Vitavský Ing. arch. Petr Venecolides Ing. arch. Hana Padová, Ph.D.	ÚSES, krajinný ráz: Ing. Jarmila Pacorková Ing. Iva Škroková, č.a.: 2774 RNDr. Jaroslav Kotlík
Spolupráce při koordinaci: JS Property, a.s.	Vyhodnocení vlivů na životní prostředí a NATURU 2000: Ing. Jarmila Pacorková RNDr. Tomáš Kuras, Ph.D.
Urbanistická koncepce: Ing. arch. Cyril Vitavský Ing. arch. Petr Venecolides Ing. arch. Ivana Kuchalová Ing. arch. Irena Hámbergrová Ing. arch. Hana Padová, Ph.D. Ing. arch. Jana Stavinohová	Vyhodnocení udržitelného rozvoje území: RNDr. Milan Polodník RNDr. Jaroslav Kotlík
Dopravní infrastruktura: UDI MORAVA, s.r.o., Ing. Bedřich Nečas Ing. Jiří Datný	Zábor půdního fondu: Ing. Magda Buchtelová Ing. Zuzana Sulemíková Mgr. Jan Kubný
Zásobování elektřinou a telekomunikací: Ing. Václav Vlček, Ing. Jiří Škvain, Bedřich Tůstch, Ing. arch. Hana Padová, Ph.D.	
Zásobování plynem a teplem: Ing. Jaroslav Gavlas, Bedřich Tůstch, Ing. arch. Hana Padová, Ph.D.	
Vodní hospodářství: Ing. Jaroslav Gavlas, Bedřich Tůstch, Ing. arch. Hana Padová, Ph.D.	

Dokumentace:	Vydáno dne:	Číslo usnesení:	Datum nabytí účinnosti:
Územní plán Ostravy	21.5.2014	2462/ZM1014/32	6.6.2014
SEZNAM VYDANÝCH ZMĚN			
Změna č.1	20.9.2017	1868/ZM1418/28	11.10.2017
Změna č.2a	19.9.2018	2504/ZM1418/37	18.10.2018
Změna č.2b	14.4.2021	1397/ZM1822/22	14.5.2021

Pořizovatel: Magistrát města Ostravy, Prokešovo náměstí 8, 729 30 OSTRAVA	Měřítko: 1: 50 000
ÚZEMNÍ PLÁN OSTRAVY Úplné znění po Změně č.2b	č.výkresu: 02
Širší vztahy	

ŠIRŠÍ VZTAHY

Záznam o účinnosti: Územní plán Ostravy úplné znění po Změně č. 2b
označení správního orgánu, který změnu vydal: Zastupitelstvo města Ostravy
pořadové číslo poslední změny: 2b
datum nabytí účinnosti změny: 14.5.2021
jméno a příjmení, funkce a podpis oprávněné úřední osoby pořizovatele, otisk úředního razítka:
Ing. Pavla Růžičková, referent státní správy a samosprávy na úseku územního plánování – pořizovatel ÚPD

