


# ÚZEMNÍ PLÁN VRAŽNÉ

ZASTAVĚNÉ ÚZEMÍ  
hranice zastavěného území k 16.2.2017

VYMEZENÍ PLOCH, VE KTERÝCH JE ROZHODOVÁNÍ O ZMĚNÁCH V ÚZEMÍ  
PODMÍNĚNO ZPRACOVÁNÍM ÚZEMNÍ STUDIE  
plochy, ve kterých je rozhodování o změnách v území podmíněno zpracováním územní studie

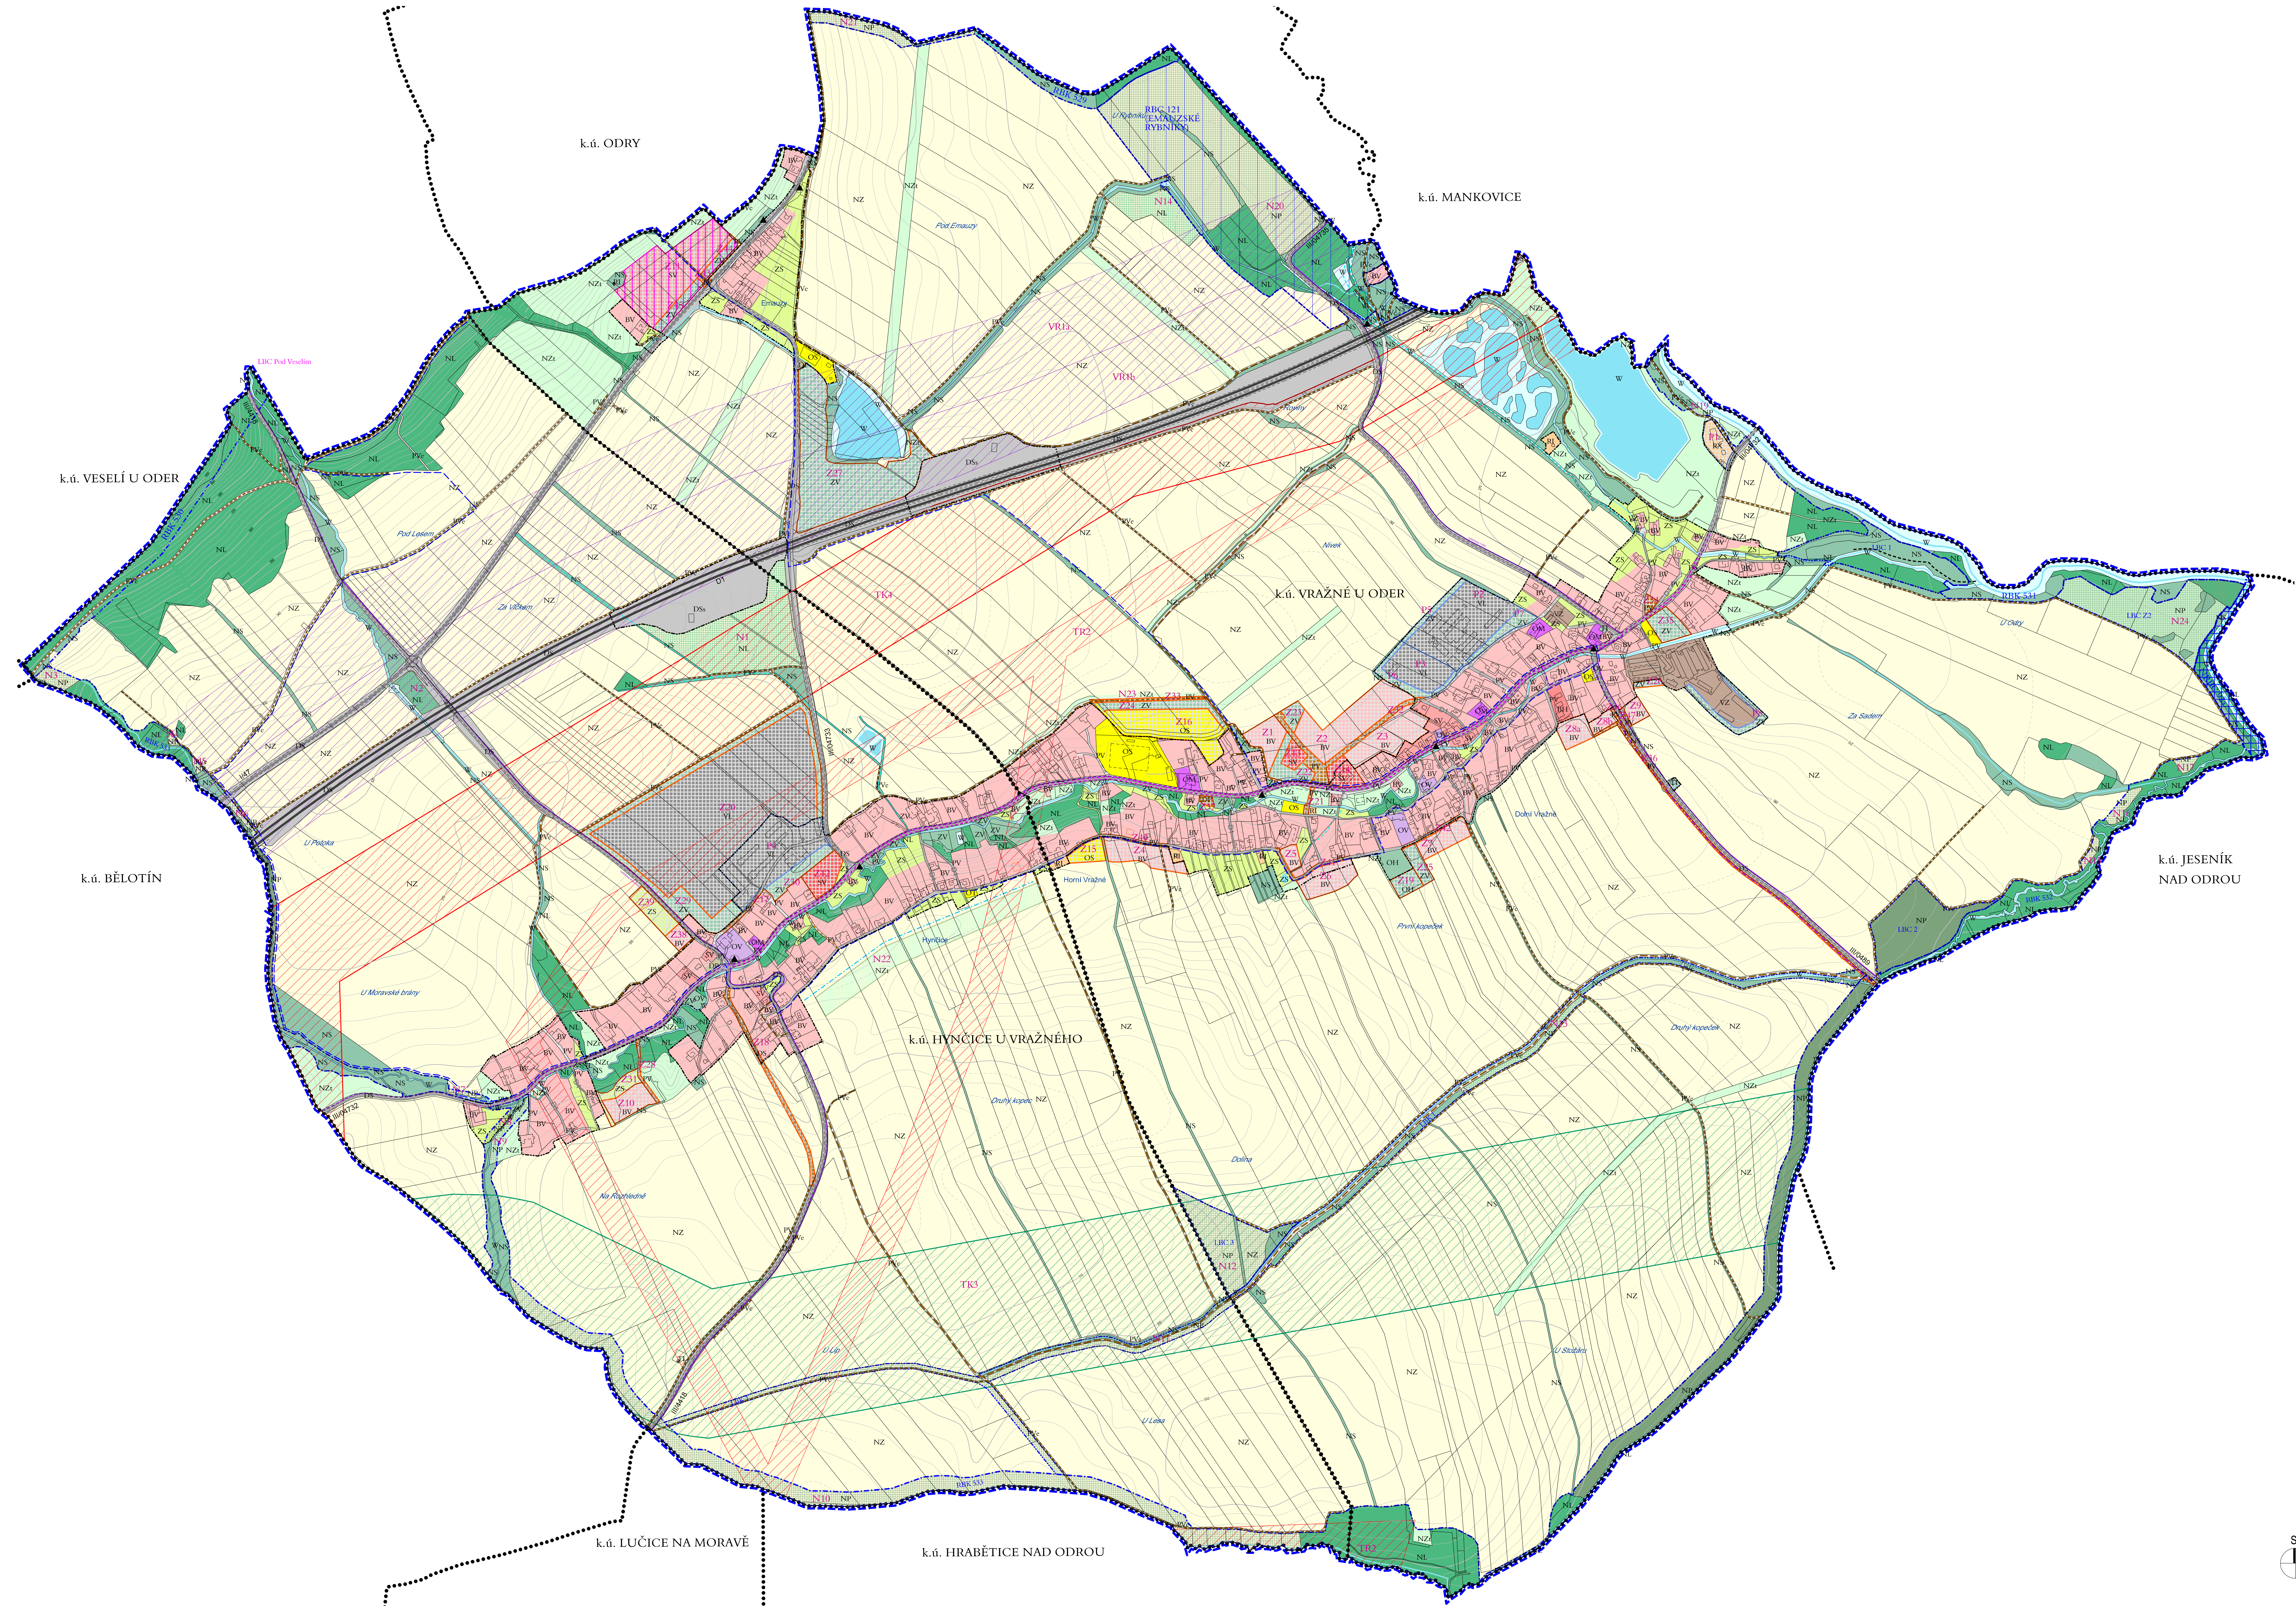

- PLOCHY S ROZDÍLNÝM ZPŮSOBEM VYUŽITÍ**
- PLOCHY BÝDENÍ**
    - BV bydlení v rodinných domech - venkovské
    - BH bydlení - v bytových domech
  - PLOCHY REKREACE**
    - RI rekreace - plochy sloužící pro rodinnou rekreaci
    - RX rekreace - se specifickým využitím
  - PLOCHY OBČANSKÉHO VYBAVENÍ**
    - OV občanské vybavení - veřejná infrastruktura
    - OM občanské vybavení - komerční zařízení malá a střední
    - OS občanské vybavení - športovní zařízení
    - OH občanské vybavení - hřbitovy
  - PLOCHY SMÍŠENÉ OBYTNÉ**
    - SV plochy smíšené obytné - venkovské
  - PLOCHY DOPRAVNÍ INFRASTRUKTURY**
    - DS dopravní infrastruktura - silniční
    - DSs dopravní infrastruktura - silniční specifická
    - DP dopravní infrastruktura - parkovací
  - PLOCHY TECHNICKÉ INFRASTRUKTURY**
    - TI technická infrastruktura - inženýrské sítě
  - PLOCHY VÝROBY A SKLADOVÁNÍ**
    - VZ výroba a skladování - zemědělská výroba
    - VL výroba a skladování - lehká výroba
  - PLOCHY VEŘEJNÝCH PROSTRANSTVÍ**
    - PV plochy veřejných prostranství
    - ZV plochy veřejných prostranství - veřejná zeleň
  - PLOCHY ZELENÉ**
    - ZS zelen - soukromá a vyhrazená
  - PLOCHY VODNÍ A VODOHOSPODÁŘSKÉ**
    - W plochy vodní a vodohospodářské
  - PLOCHY ZEMĚDĚLSKÉ**
    - NZ plochy zemědělské
    - NZt plochy zemědělské - trvalé travní porosty
  - PLOCHY LESNÍ**
    - NL plochy lesní
  - PLOCHY PŘÍRODNÍ**
    - NP plochy přírodní
  - PLOCHY SMÍŠENÉ NEZASTAVĚNÉHO ÚZEMÍ**
    - NS plochy smíšené nezastavěného území
  - PLOCHY VEŘEJNÝCH PROSTRANSTVÍ**
    - PVve veřejná prostranství v nezastavěném území

- PŘÍRODA A KRAJINA, ÚSES**
- NBEC - nadregionální biocentrum
  - RBC - regionální biocentrum
  - RBK - regionální biokoridor
  - LBC - místní biocentrum
  - LBK - místní biokoridor

- HYDROLOGIE**
- hlky - hlky
  - vodní toky v otevřeném korytě
  - záchytný odvodňovací příkop
  - protipovodňová hráz

- DOPRAVA**
- dálnice
  - silnice I.třídy (funkce sběrná)
  - silnice III.třídy (funkce dopravně - obslužná)
  - místní komunikace (funkce obslužná)
  - úbořtová komunikace (hlavní polní a lesní cesty)
  - rušené komunikace
  - hlavní pěší trasy
  - cyklostezky a cyklotrasy
  - autobusové zastávky
  - naučná stezka
  - funkční skupina místních komunikací
  - B sběrné komunikace
  - C obslužné komunikace (umožní obsluhu všech staveb)
  - D1 obytné zóny, pěší zóny (smíšený provoz chodců a vozítkel)

- KORIDORY DOPRAVNÍ A TECHNICKÉ INFRASTRUKTURY**
- koridor technické infrastruktury - plyn
  - koridor technické infrastruktury - zásobování el. energií
  - koridor územní rezervy dopravní infrastruktury - železniční
  - koridor územní rezervy technické infrastruktury - zásobování el. energií
  - VR1 značení koridoru dopravní infrastruktury územní rezervy
  - TR2 značení koridoru technické infrastruktury územní rezervy
  - TK3 značení koridoru technické infrastruktury

- INFORMATIVNÍ ÚDAJE**
- hranice katastrálních území
  - hranice řešeného území
  - značení hranice zastavěných ploch
  - značení ploch přestavby
  - značení změn v krajně

PROJEKTOVATEL: MÚO Odrý, odbor územní studie		architekti	
PRŮJEDNÁVATEL: MÚO Odrý	Ing. arch. Petr Kopecký	Zodpovědný projektant: Ing. arch. Petr Kopecký	KT
Ing. arch. Petr Kopecký	Ing. arch. Petr Kopecký	Ing. arch. Petr Kopecký	
Ing. arch. Petr Kopecký	Ing. arch. Petr Kopecký	Ing. arch. Petr Kopecký	Č. VYKRESU: 1.2b
DATUM ZPRACOVÁNÍ: 08.02.18			
HLAVNÍ VÝKRES		1: 5 000	

ZÁZNAM O ÚČINNOSTI	
Společný originál územní studie	
Zastupitelstvo obce Vražné	
Obec Vražné	
Městský úřad Odrý, odbor územní studie	
Obecní úřad obce Vražné	
Funkce:	
revisor: Mgr. Petr Kopecký	
Příloha:	