I.B.b.2) HLAVNÍ VÝKRES - KONCEPCE DOPRAVY A TECHNICKÉ INFRASTRUKTURY
ÚPLNÉ ZNĚNÍ PO ZMĚNĚ Č. 1

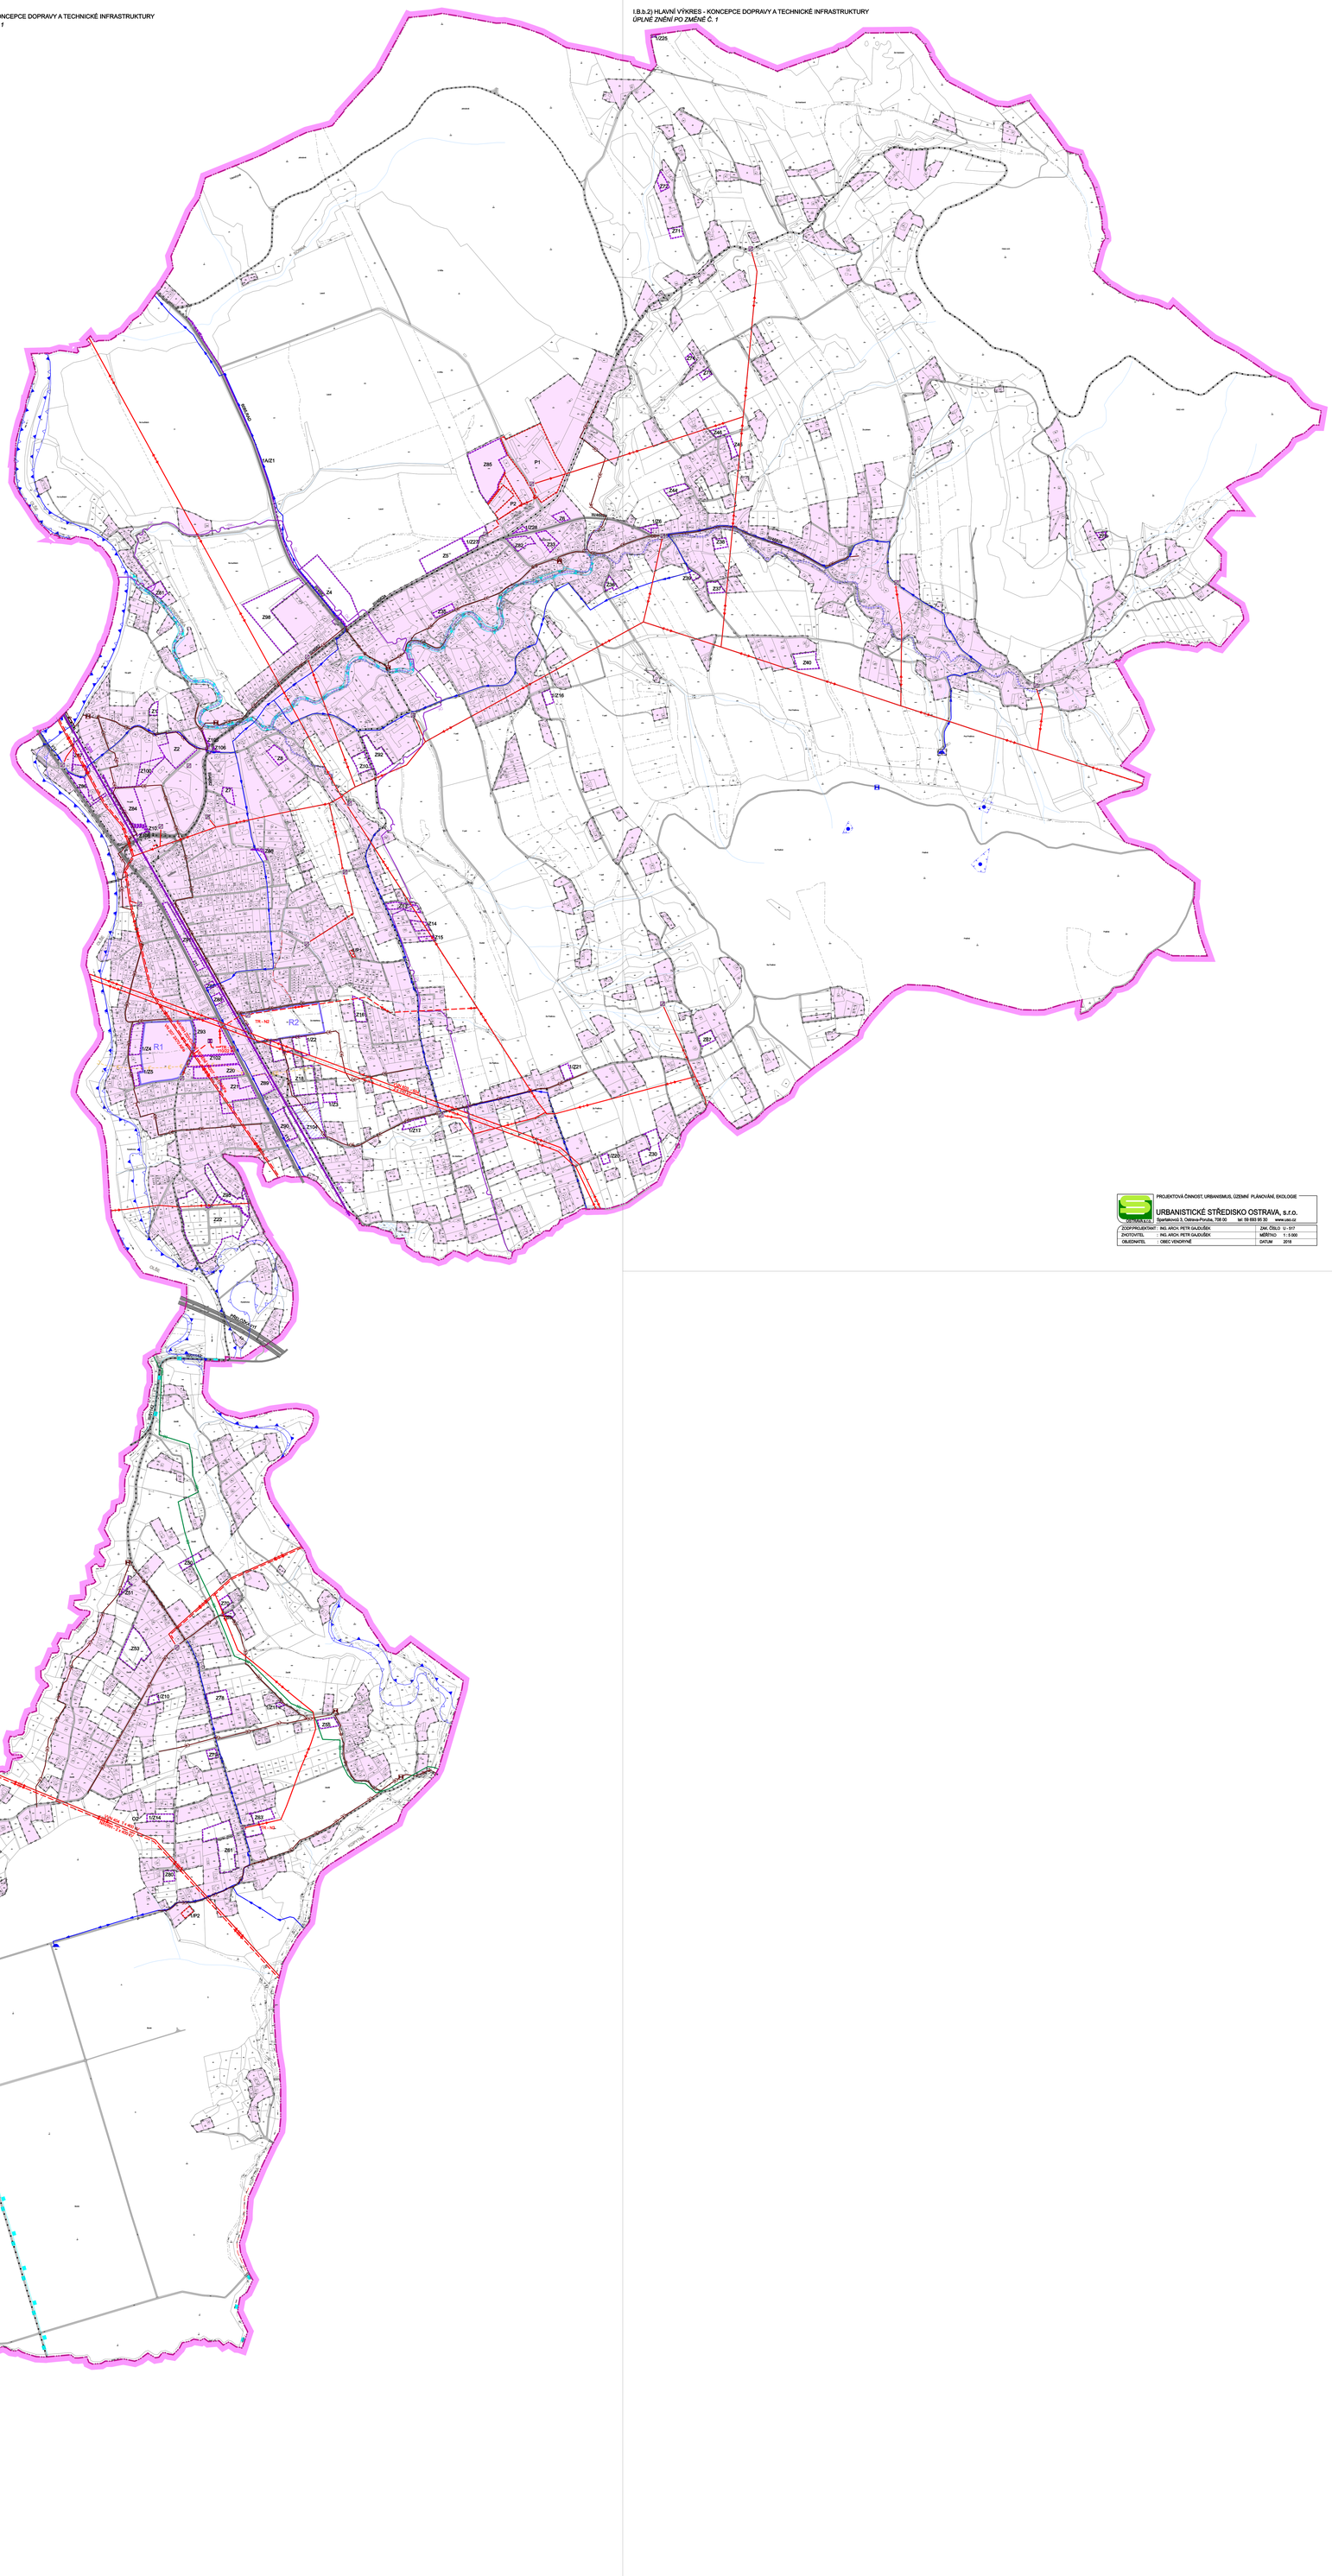

I. ÚZEMNÍ PLÁN
VENDRYNĚ

I.B.b.2) KONCEPCE DOPRAVY A TECHNICKÉ INFRASTRUKTURY

1 : 5 000

ÚPLNÉ ZNĚNÍ PO ZMĚNĚ Č. 1

LEGENDA

- HRANICE OBCE (ŘEŠENÉHO ÚZEMÍ)
- HRANICE ZASTAVĚNÉHO ÚZEMÍ K 30.4.2016
- Z1 — NAVRŽENÉ ZASTAVITELNÉ PLOCHY
- P1 — NAVRŽENÉ PLOCHY PŘESTAVBY
- R1 — NAVRŽENÉ ÚZEMNÍ REZERVY

DOPRAVA SILNIČNÍ

STAV / NÁVRH

- SILNICE I. TŘÍDY (DVOUPRUHOVÉ / ČTYŘPRUHOVÉ SMĚROVĚ ROZDĚLENÉ)
- SILNICE III. TŘÍDY S OZNAČENÍM
- MÍSTNÍ KOMUNIKACE
- ÚČELOVÉ KOMUNIKACE
- TRASY A ZAŘÍZENÍ CYKLISTICKÉ DOPRAVY*
- MOST NA POZEMNÍ KOMUNIKACI

*ZAHRNUJE ZNAČENÉ CYKLOTRASY, STÁVAJÍCÍ I NAVRŽENÉ STEZKY PRO CYKLISTY A PRUHY NEBO PÁSY PRO CYKLISTY V PROSTORU KOMUNIKACÍ

DOPRAVA DRÁŽNÍ

STAV / NÁVRH

- ŽELEZNIČNÍ TRAŤ CELOSTÁTNÍ S OZNAČENÍM
- MOST NA DRÁZE

ENERGETIKA, SPOJE

STAV / NÁVRH

- VEDENÍ VVN 400kV S OCHRANNÝM PÁSMEM
- VEDENÍ VVN 110kV S OCHRANNÝM PÁSMEM
- VEDENÍ VN 22 kV - VZDUŠNÉ S OCHRANNÝM PÁSMEM
- TRANSFORMAČNÍ STANICE 110/22 kV
- VYSOKOTLAKÝ PLYNOVOD S BEZPEČNOSTNÍM PÁSMEM
- DÁLKOVÝ OPTICKÝ KABEL

VODNÍ HOSPODÁŘSTVÍ

STAV / NÁVRH

- ŘADY PITNÉ VODY
- ZEMNÍ VODOJEMY
- ČERPACÍ STANICE / AUTOMATICKÉ TLAKOVÉ STANICE PITNÉ VODY
- ZDROJE PITNÉ VODY
- GRAVITAČNÍ STOKY SPLAŠKOVÉ KANALIZACE
- TLAKOVÉ STOKY SPLAŠKOVÉ KANALIZACE
- ODLEHČOVACÍ STOKA
- ČERPACÍ STANICE
- HRANICE CHOPAV
- OCHRANNÁ PÁSMA I. STUPNĚ VODNÍHO ZDROJE DLE ÚAP ORP TŘINEC
- ZÁPLAVOVÉ ÚZEMÍ
- AKTIVNÍ ZÓNA ZÁPLAVOVÉHO ÚZEMÍ
- PROTIPOVODŇOVÉ HRÁZE DLE ÚAP ORP TŘINEC
- REVITALIZACE KORYTA VODNÍCH TOKŮ
- RETENČNÍ NÁDRŽ
- VÍCEÚČELOVÁ VODNÍ NÁDRŽ

PROJEKTOVÁ ČINNOST, URBANISMUS, ÚZEMNÍ PLÁNOVÁNÍ, EKOLOGIE
URBANISTICKÉ STŘEDISKO OSTRAVA, s.r.o.
Sportovní 3, Ostrava-Poruba, 708 00 tel: 59 690 95 30 www.usc.cz

ZODPOVĚDNÝ PROJEKTANT:	ING. ARCH. PETR GAJDŮŠEK	ZAK. ČÍSLO	U - 517
ZHOTOVITEL:	ING. ARCH. PETR GAJDŮŠEK	MĚŘÍTKO	1 : 5 000
OBJEDNATEL:	OBEC VENDRYNĚ	DATUM	2018