I. ÚZEMNÍ PLÁN
VENDRYNĚ

I.B.b.2) KONCEPCE DOPRAVY A TECHNICKÉ INFRASTRUKTURY 1 : 5 000

ÚPLNÉ ZNĚNÍ PO ZMĚNĚ Č. 3

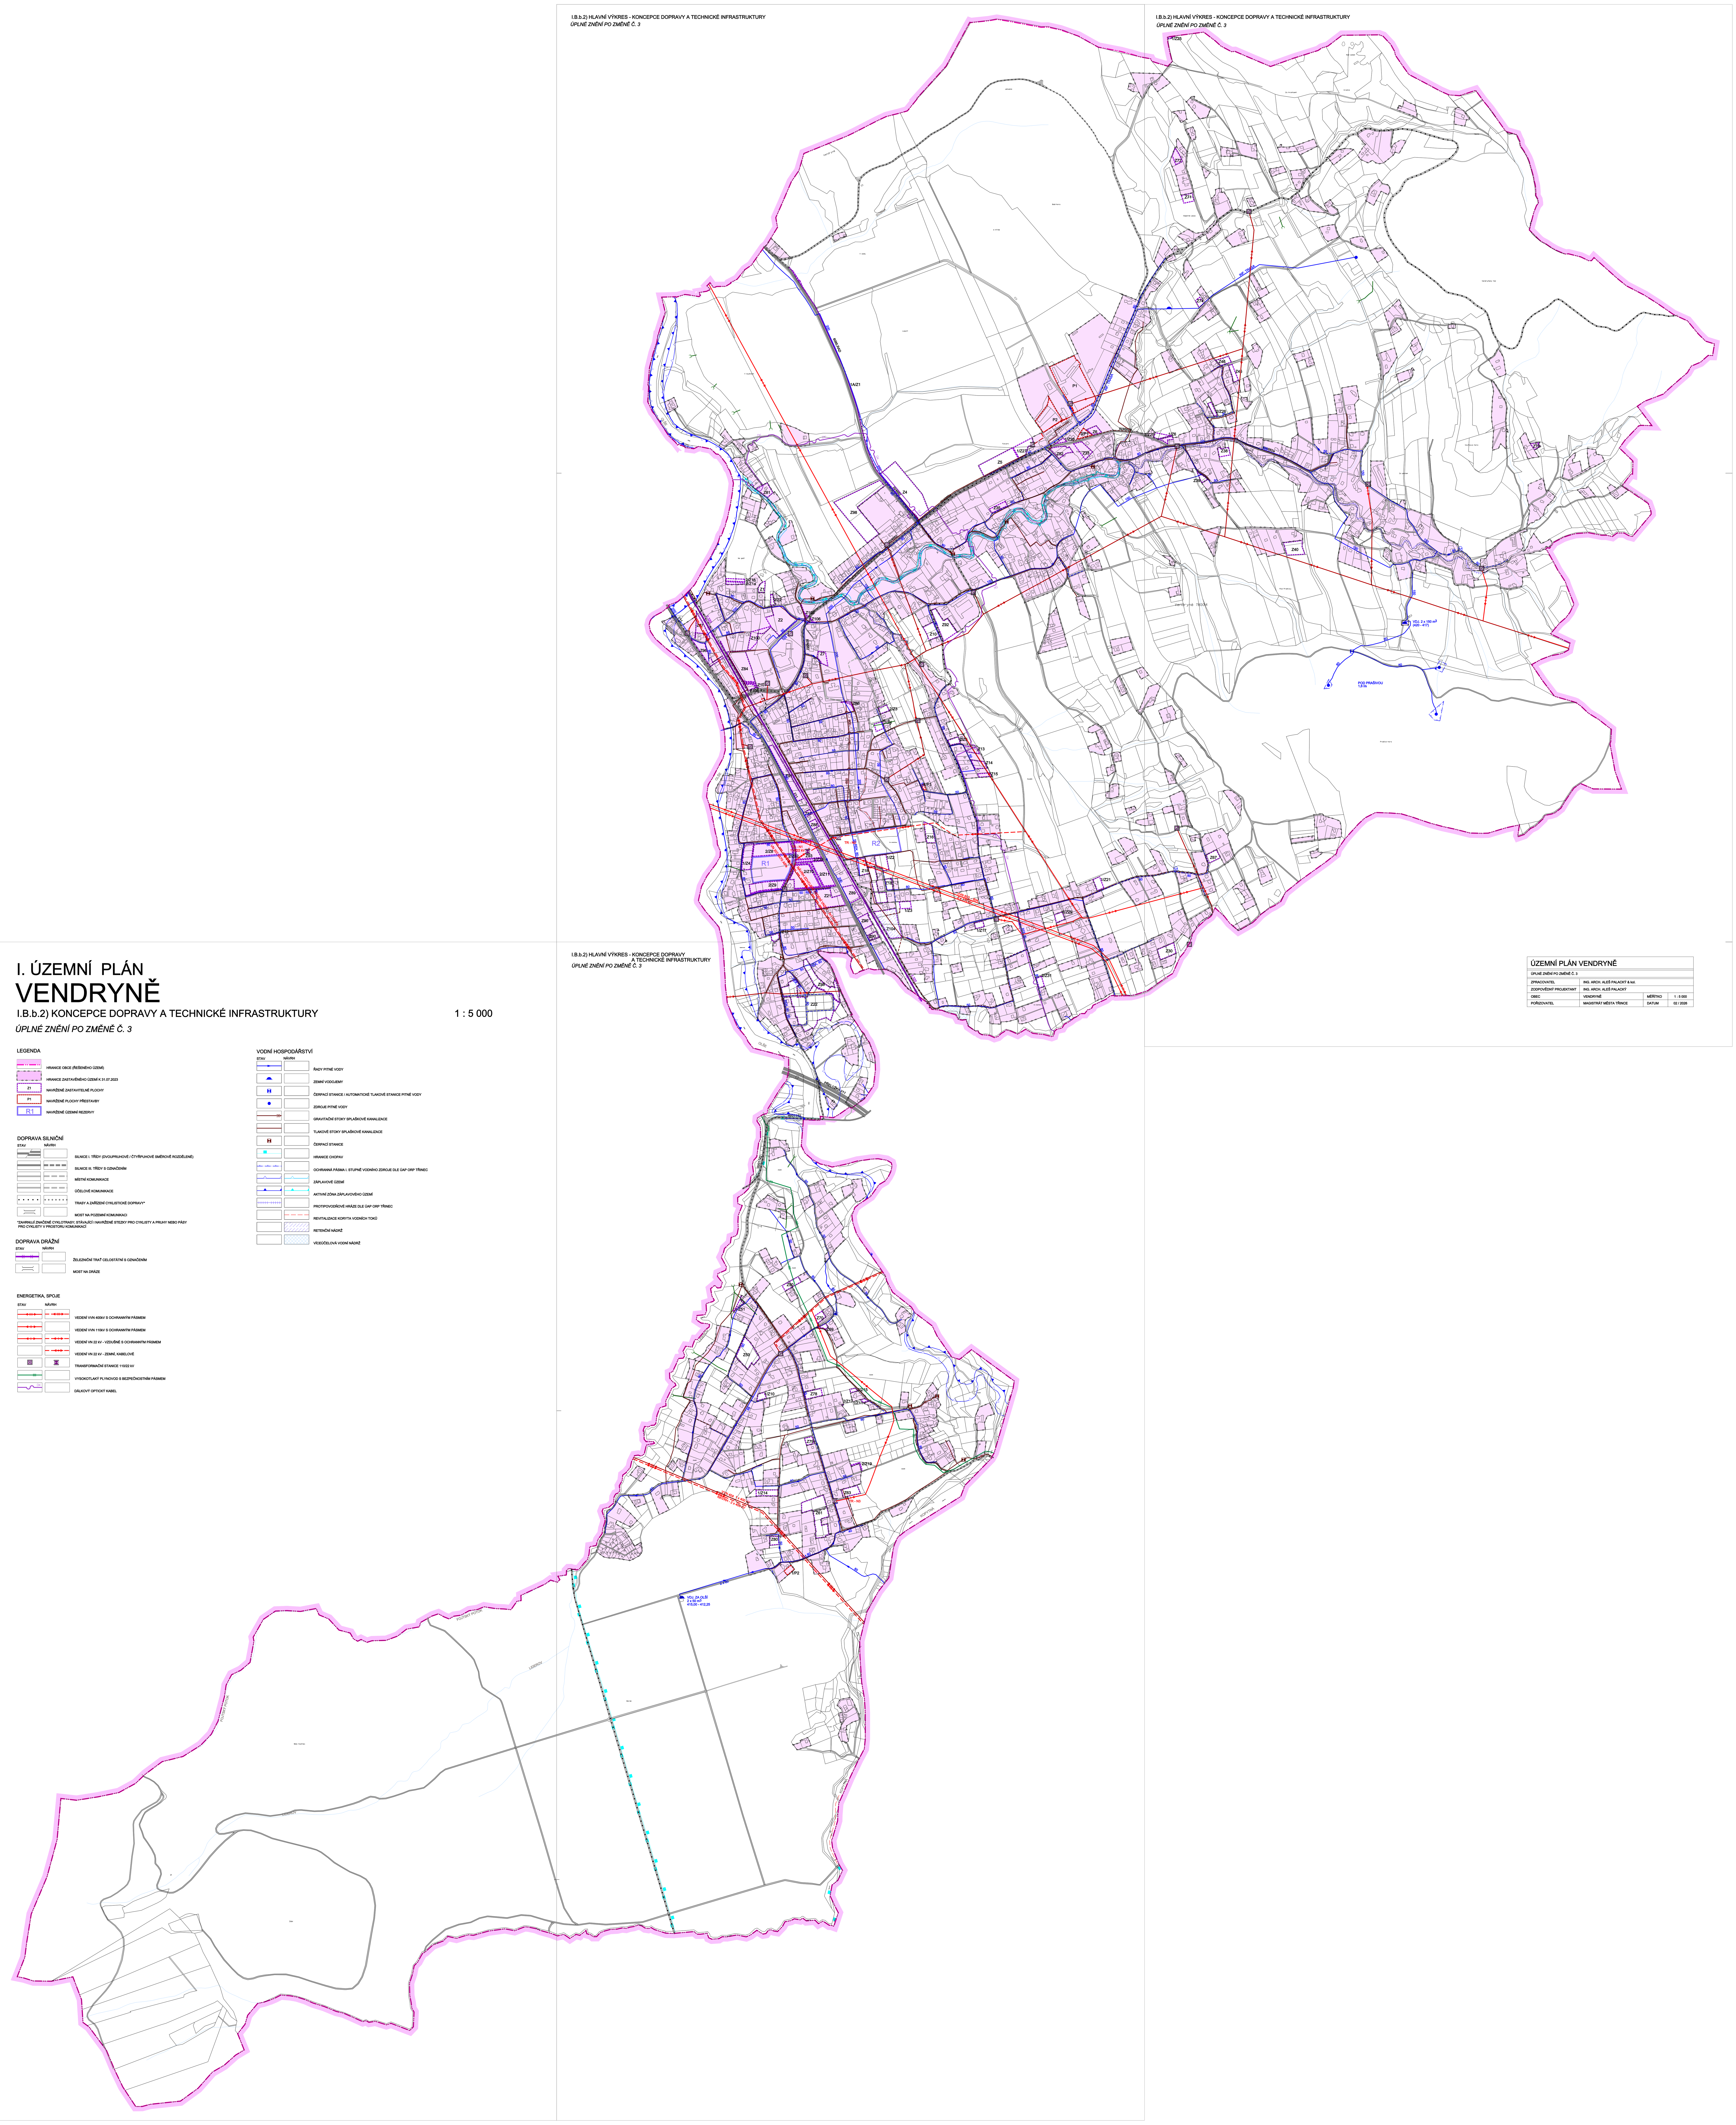

LEGENDA

- HRANICE OBCE (ŘEŠENÉHO ÚZEMÍ)
- HRANICE ZASTAVĚNÉHO ÚZEMÍ K 31.07.2023
- Z1 NAVRŽENÉ ZASTAVITELNÉ PLOCHY
- P1 NAVRŽENÉ PLOCHY PŘESTAVBY
- R1 NAVRŽENÉ ÚZEMNÍ REZERVY

DOPRAVA SILNIČNÍ

STAV / NÁVRH

- SILNICE I. TŘÍDY (DVOUPRUHOVÉ / ČTYŘPRUHOVÉ SMĚROVĚ ROZDĚLENÉ)
- SILNICE III. TŘÍDY S OZNAČENÍM
- MÍSTNÍ KOMUNIKACE
- ÚČELOVÉ KOMUNIKACE
- TRASY A ZAŘÍZENÍ CYKLISTICKÉ DOPRAVY*
- MOST NA POZEMNÍ KOMUNIKACI

*ZAHRNUJÍ ZNAČENÉ CYKLOTRASY; STÁVAJÍCÍ I NAVRŽENÉ STEZKY PRO CYKLISTY A PRUHY NEBO PÁSY PRO CYKLISTY V PROSTORU KOMUNIKACÍ

DOPRAVA DRÁŽNÍ

STAV / NÁVRH

- ŽELEZNIČNÍ TRAŤ CELOSTÁTNÍ S OZNAČENÍM
- MOST NA DRÁZE

ENERGETIKA, SPOJE

STAV / NÁVRH

- VEDENÍ VVN 400kV S OCHRANNÝM PÁSMEM
- VEDENÍ VVN 110kV S OCHRANNÝM PÁSMEM
- VEDENÍ VN 22 kV - VZDUŠNÉ S OCHRANNÝM PÁSMEM
- VEDENÍ VN 22 kV - ZEMNÍ, KABELOVÉ
- TRANSFORMAČNÍ STANICE 110/22 kV
- VYSOKOTLAKÝ PLYNOVOD S BEZPEČNOSTNÍM PÁSMEM
- DÁLKOVÝ OPTICKÝ KABEL

VODNÍ HOSPODÁŘSTVÍ

STAV / NÁVRH

- ŘADY PITNÉ VODY
- ZEMNÍ VODOJEMY
- ČERPACÍ STANICE / AUTOMATICKÉ TLAKOVÉ STANICE PITNÉ VODY
- ZDROJE PITNÉ VODY
- GRAVITAČNÍ STOKY SPLAŠKOVÉ KANALIZACE
- TLAKOVÉ STOKY SPLAŠKOVÉ KANALIZACE
- ČERPACÍ STANICE
- HRANICE CHOPAV
- OCHRANNÁ PÁSMA I. STUPNĚ VODNÍHO ZDROJE DLE ÚAP ORP TŘINEC
- ZÁPLAVOVÉ ÚZEMÍ
- AKTIVNÍ ZÓNA ZÁPLAVOVÉHO ÚZEMÍ
- PROTIPOVODŇOVÉ HRÁZE DLE ÚAP ORP TŘINEC
- REVITALIZACE KORYTA VODNÍCH TOKŮ
- RETENČNÍ NÁDRŽ
- VÍCEÚČELOVÁ VODNÍ NÁDRŽ

ÚZEMNÍ PLÁN VENDRYNĚ			
ÚPLNÉ ZNĚNÍ PO ZMĚNĚ Č. 3			
ZPRACOVATEL	ING. ARCH. ALEŠ PALACKÝ & kol.		
ZODPOVĚDNÝ PROJEKTANT	ING. ARCH. ALEŠ PALACKÝ		
OBEC	VENDRYNĚ	MĚŘÍTKO	1 : 5 000
POŘIZOVATEL	MAGISTRÁT MĚSTA TŘINCE	DATUM	02 / 2026