ÚZEMNÍ PLÁN BÍTOV - NÁVRH

I.2.c) HLAVNÍ VÝKRES - KONCEPCE DOPRAVY

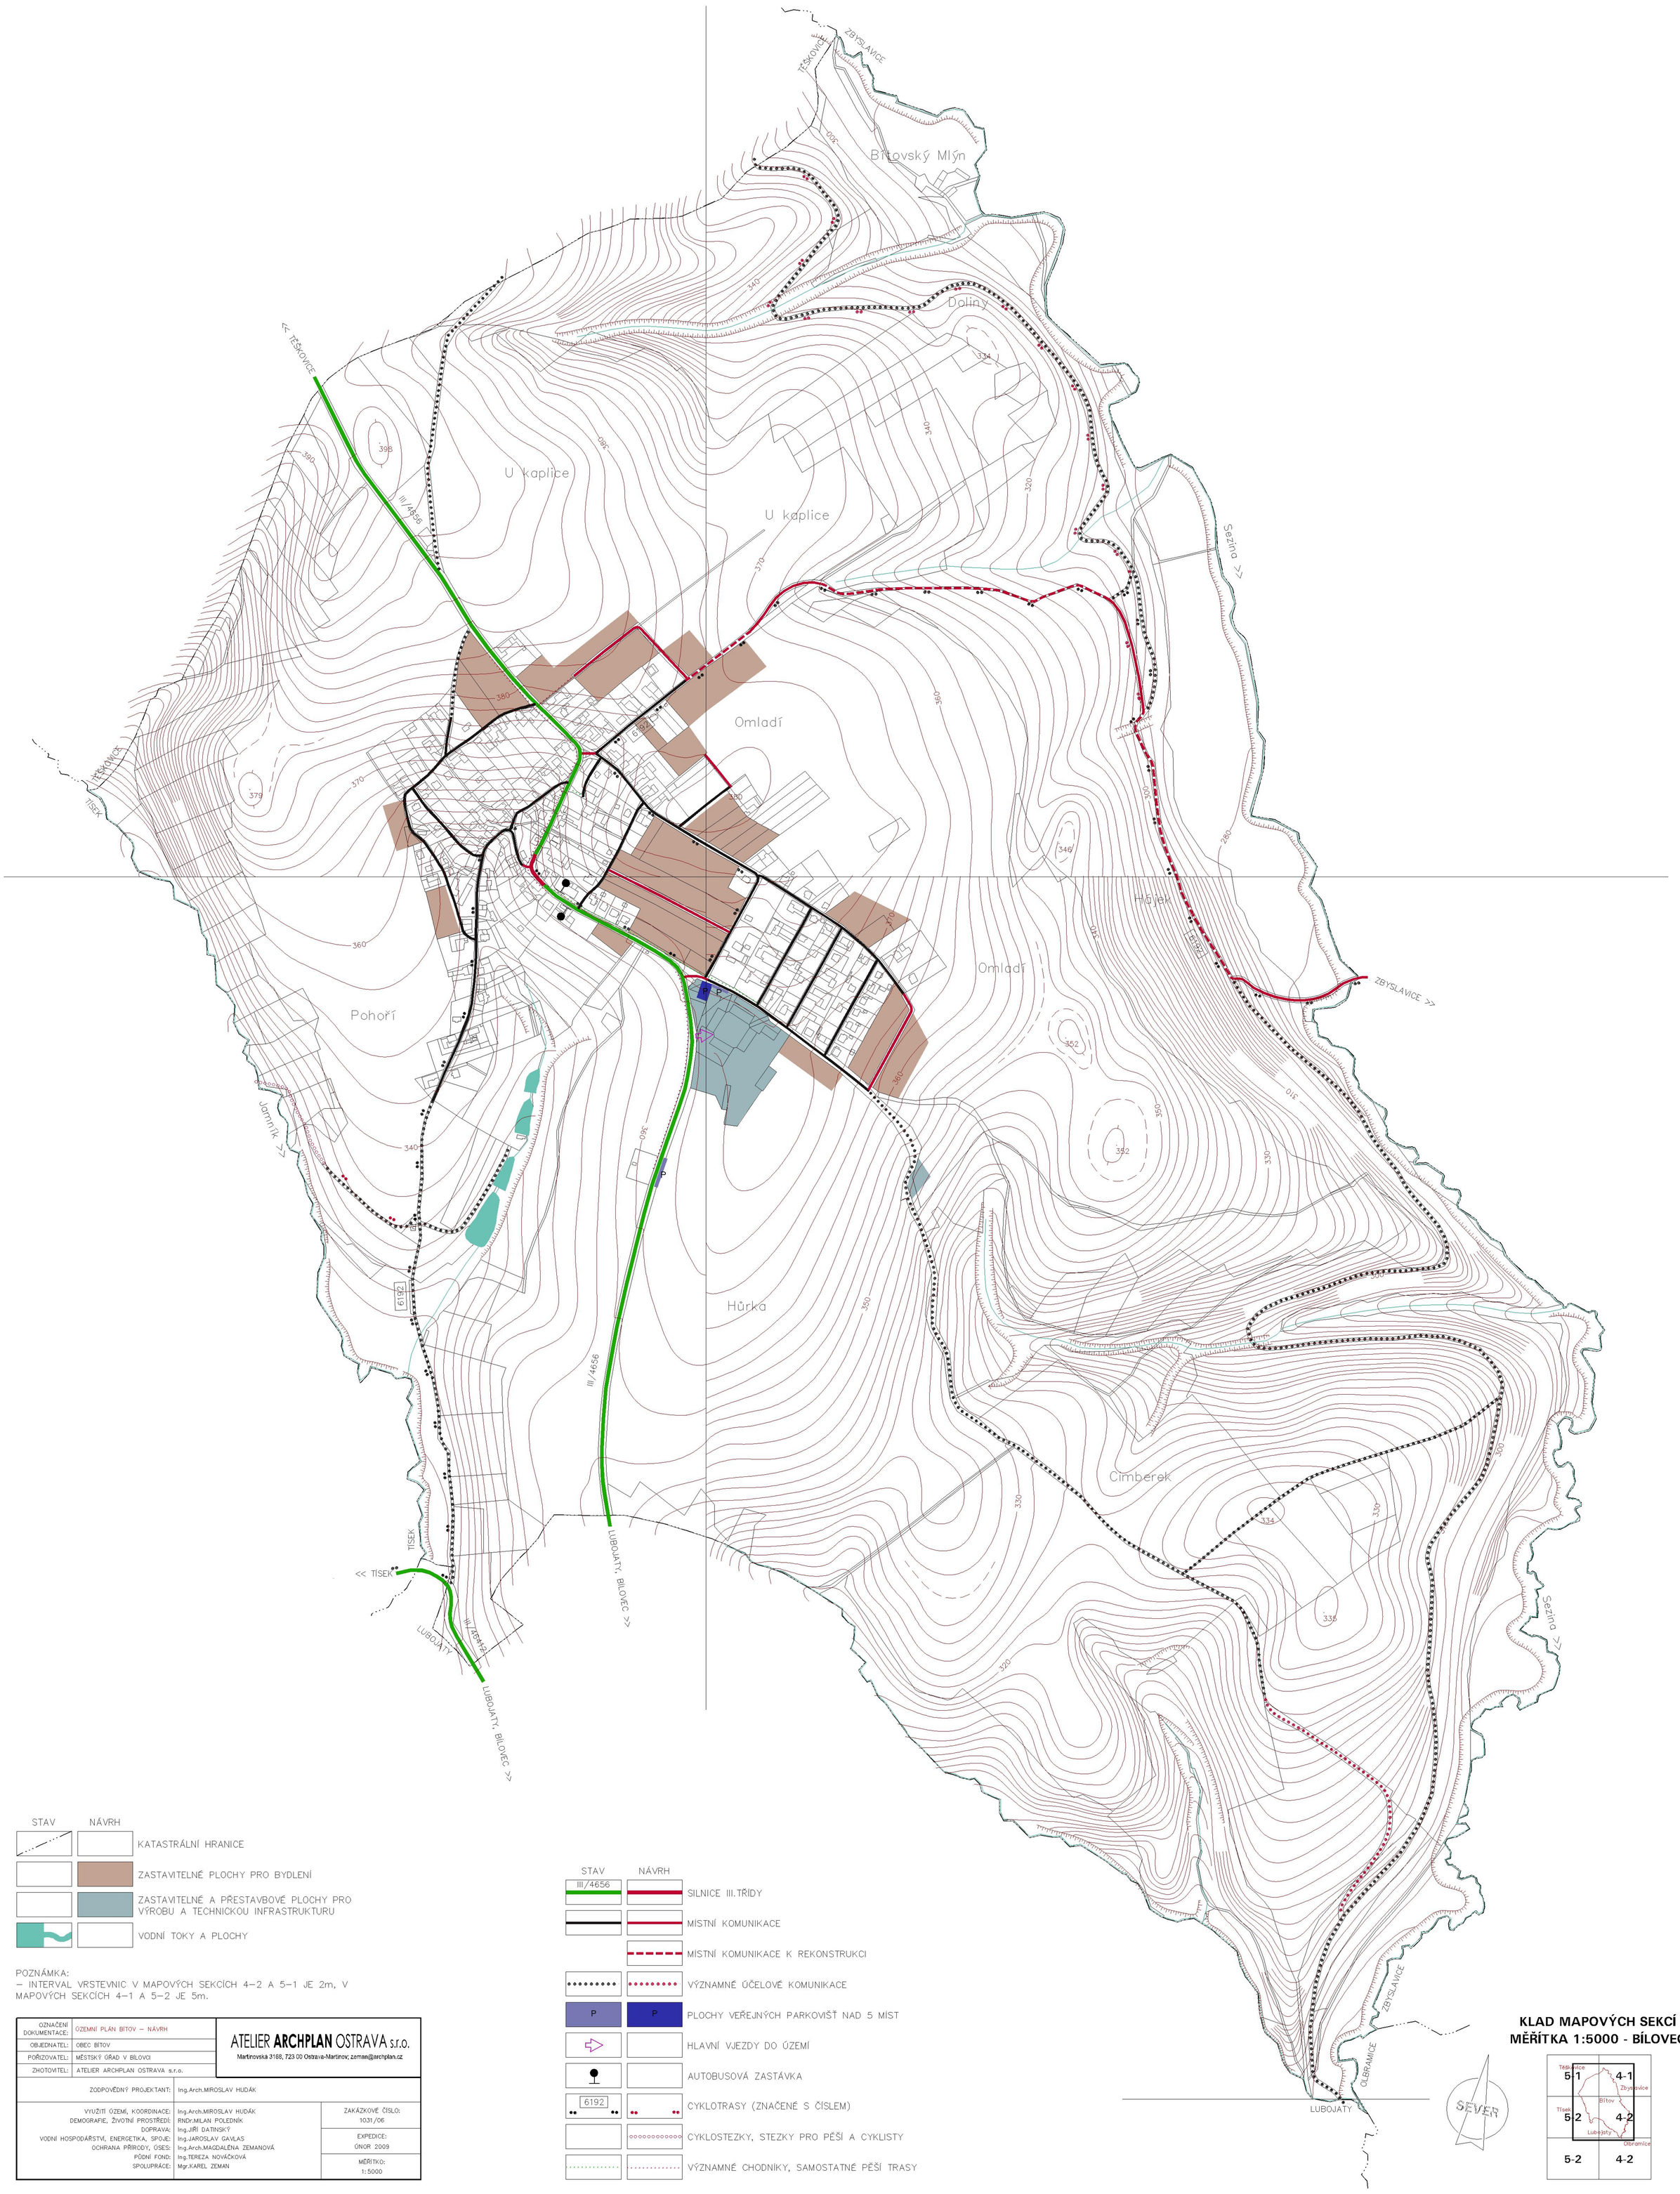

STAV	NÁVRH	
		KATASTRÁLNÍ HRANICE
		ZASTAVITELNÉ PLOCHY PRO BYDLENÍ
		ZASTAVITELNÉ A PŘESTAVBOVÉ PLOCHY PRO VÝROBU A TECHNICKOU INFRASTRUKTURU
		VODNÍ TOKY A PLOCHY

POZNÁMKA:
– INTERVAL VRSTEVNIC V MAPOVÝCH SEKCÍCH 4–2 A 5–1 JE 2m, V MAPOVÝCH SEKCÍCH 4–1 A 5–2 JE 5m.

STAV	NÁVRH	
III/4656		SILNICE III.TŘÍDY
		MÍSTNÍ KOMUNIKACE
		MÍSTNÍ KOMUNIKACE K REKONSTRUKCI
		VÝZNAMNÉ ÚČELOVÉ KOMUNIKACE
P	P	PLOCHY VEŘEJNÝCH PARKOVIŠŤ NAD 5 MÍST
		HLAVNÍ VJEZDY DO ÚZEMÍ
		AUTOBUSOVÁ ZASTÁVKA
6192		CYKLOTRASY (ZNAČENÉ S ČÍSLEM)
		CYKLOSTEZKY, STEZKY PRO PĚŠÍ A CYKLISTY
		VÝZNAMNÉ CHODNÍKY, SAMOSTATNÉ PĚŠÍ TRASY

KLAD MAPOVÝCH SEKCÍ
MĚŘÍTKA 1:5000 - BÍLOVEC

5-1	4-1
5-2	4-2
5-2	4-2

OZNAČENÍ DOKUMENTACE:	ÚZEMNÍ PLÁN BÍTOV – NÁVRH
OBJEDNATEL:	OBEC BÍTOV
POŘIZOVATEL:	MĚSTSKÝ ÚŘAD V BÍLOVCI
ZHOTOVITEL:	ATELIER ARCHPLAN OSTRAVA s.r.o.

ATELIER ARCHPLAN OSTRAVA s.r.o.
Martinovská 3168, 723 00 Ostrava-Martinov; zeman@archplan.cz

ZODPOVĚDNÝ PROJEKTANT:	Ing.Arch.MIROSLAV HUDÁK	
VYUŽITÍ ÚZEMÍ, KOORDINACE:	Ing.Arch.MIROSLAV HUDÁK	ZAKÁZKOVÉ ČÍSLO: 1031/06
DEMOGRAFIE, ŽIVOTNÍ PROSTŘEDÍ:	RNDr.MILAN POLEDNÍK	
DOPRAVA:	Ing.JIŘÍ DATINSKÝ	
VODNÍ HOSPODÁŘSTVÍ, ENERGETIKA, SPOJE:	Ing.JAROSLAV GAVLAS	EXPEDICE: ÚNOR 2009
OCHRANA PŘÍRODY, ÚSES:	Ing.Arch.MAGDALÉNA ZEMANOVÁ	
PŮDNÍ FOND:	Ing.TEREZA NOVÁČKOVÁ	
SPOLUPRÁCE:	Mgr.KAREL ZEMAN	MĚŘÍTKO: 1:5000