




ÚPLNÉ ZNĚNÍ ÚZEMNÍHO PLÁNU BÍTOV PO ZMĚNĚ Č.1

I.2.c) HLAVNÍ VÝKRES - KONCEPCE DOPRAVY

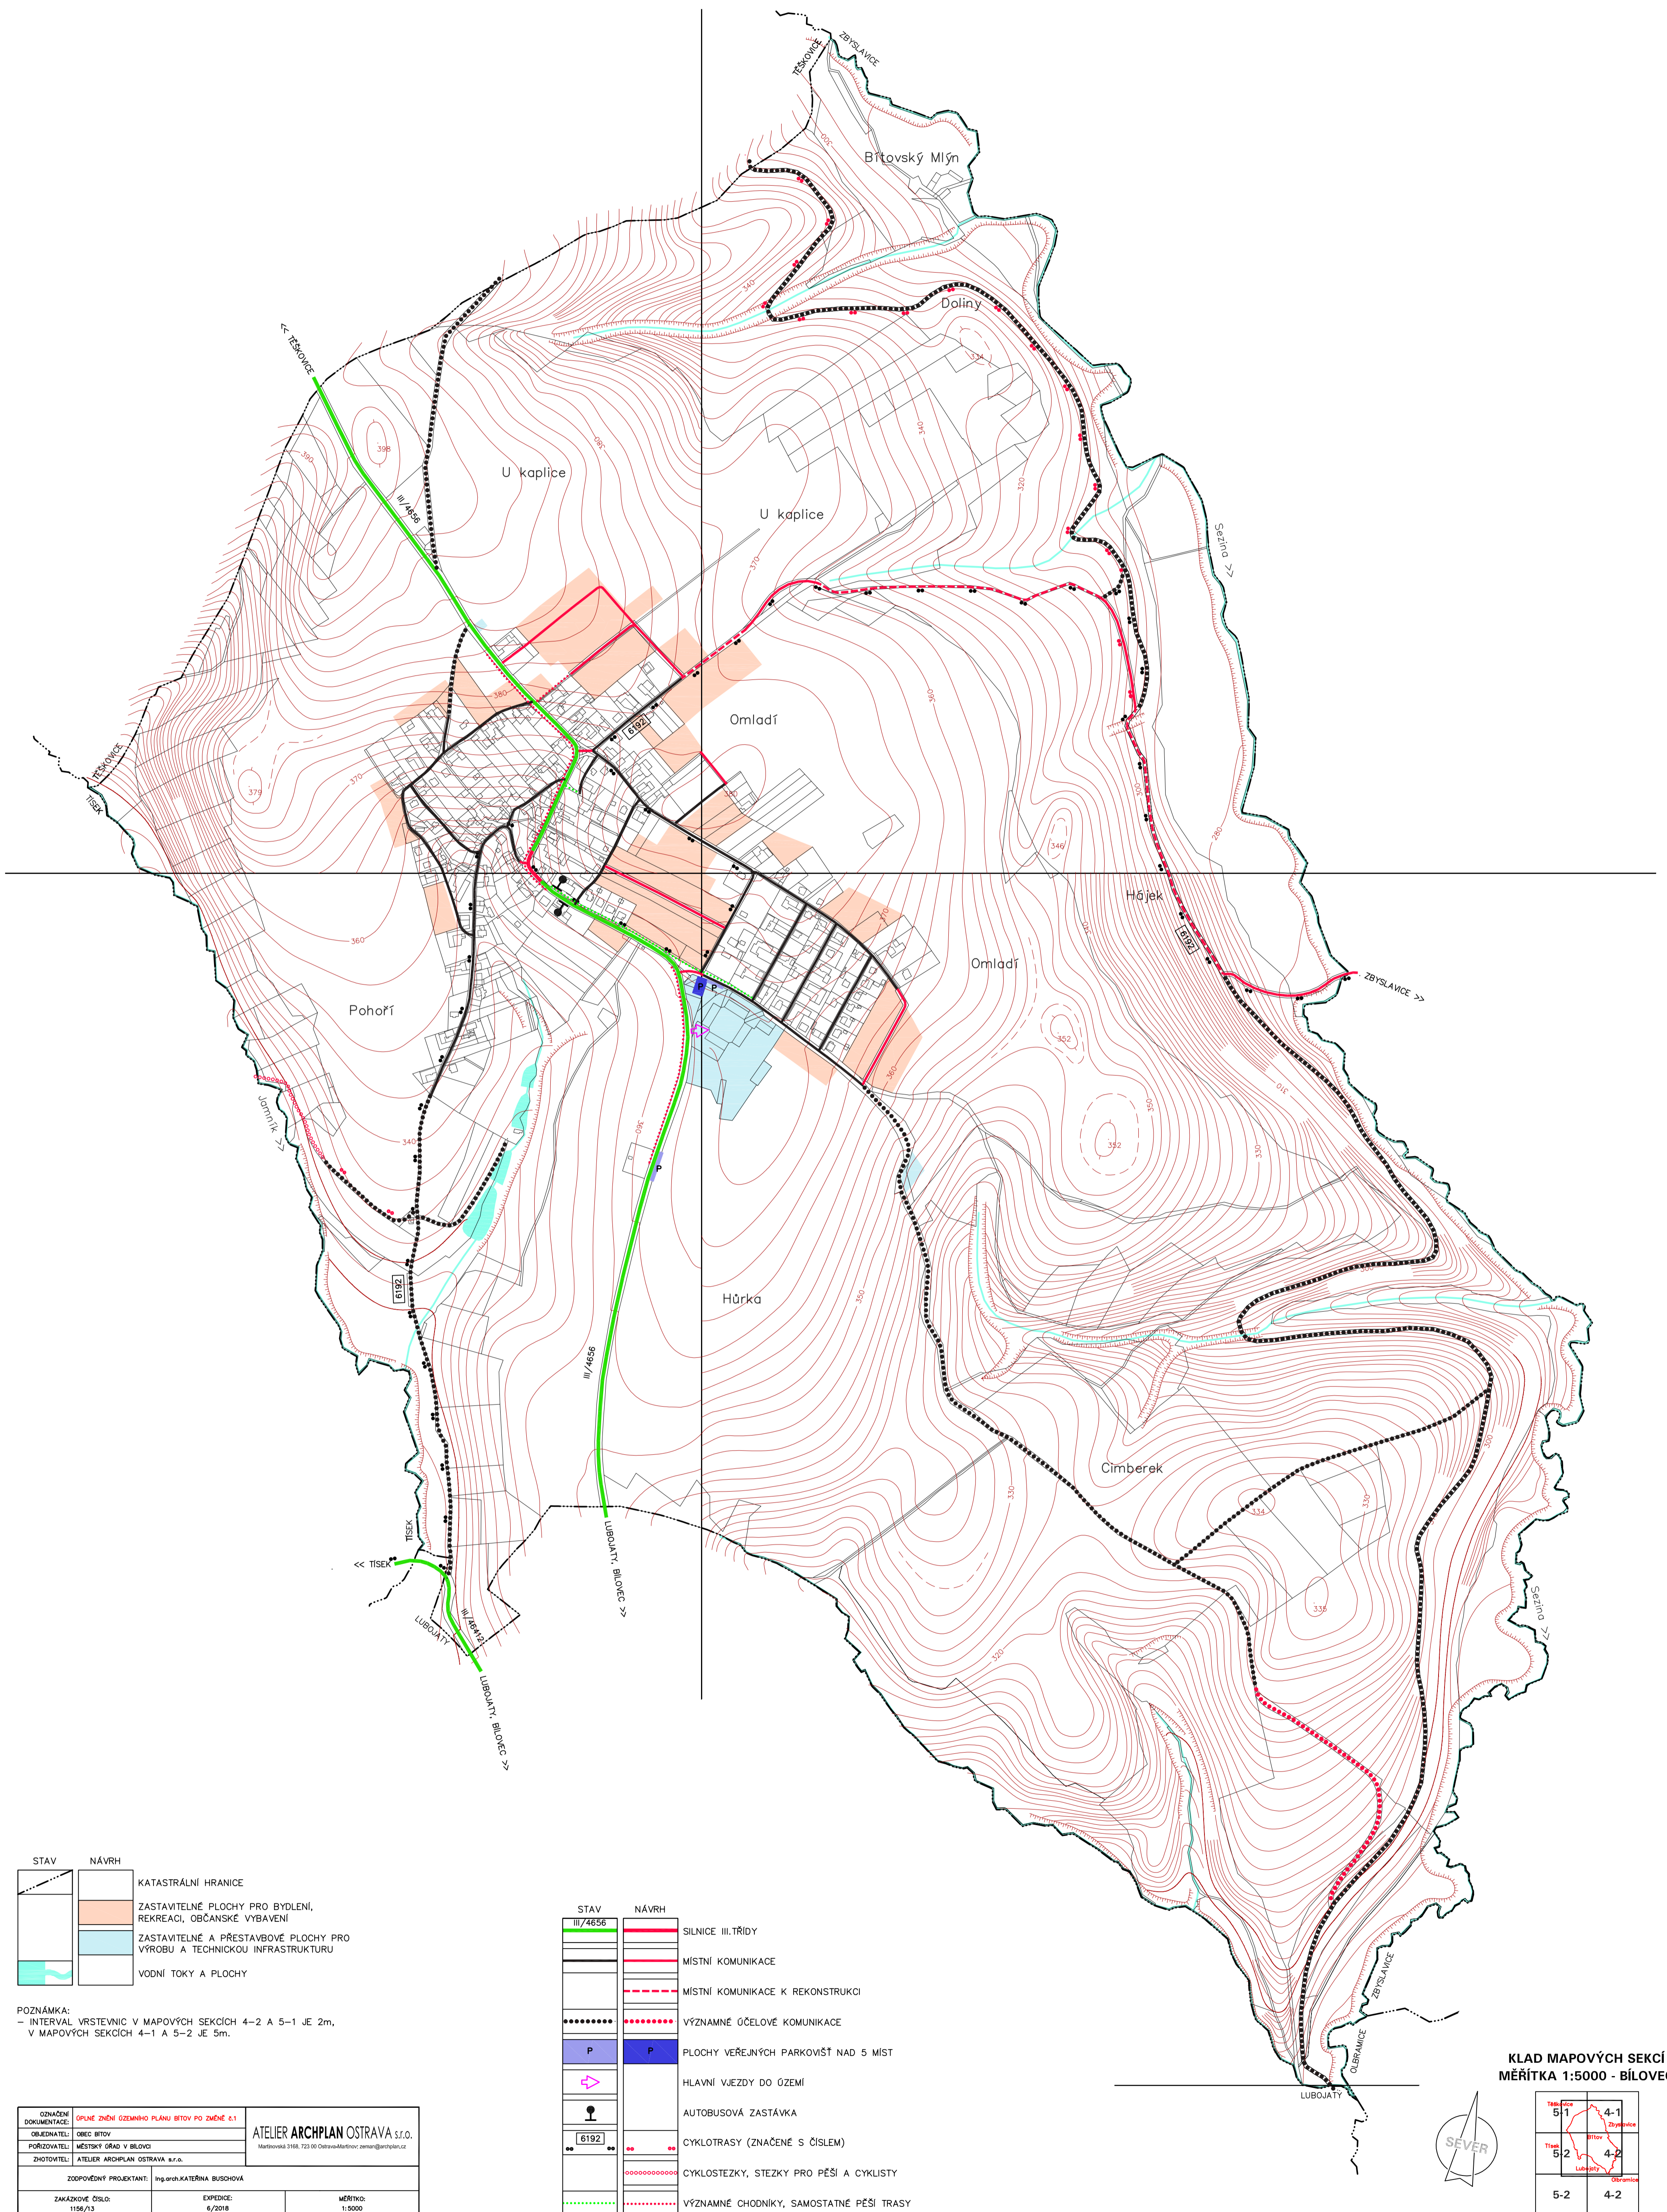

STAV	NÁVRH	POZNÁMKA
		KATASTRÁLNÍ HRANICE
		ZASTAVITELNÉ PLOCHY PRO BYDLENÍ, REKREACI, OBČANSKÉ VYBAVENÍ
		ZASTAVITELNÉ A PŘESTAVBOVÉ PLOCHY PRO VÝROBU A TECHNICKOU INFRASTRUKTURU
		VODNÍ TOKY A PLOCHY

POZNÁMKA:
 - INTERVAL VRSTEVNIC V MAPOVÝCH SEKČÍCH 4-2 A 5-1 JE 2m,
 V MAPOVÝCH SEKČÍCH 4-1 A 5-2 JE 5m.

OZNAČENÍ DOKUMENTACE	ÚPLNÉ ZNĚNÍ ÚZEMNÍHO PLÁNU BÍTOV PO ZMĚNĚ Č.1	ATELIER ARCHPLAN OSTRAVA s.r.o. Matejkova 2168, 723 00 Ostrava-kateřinky, zensang@archplan.cz
OBJEDNATEL	OBEC BÍTOV	
POŘIZOVATEL	MĚSTSKÝ ÚŘAD V BÍLOVCI	
ZHOTOVITEL	ATELIER ARCHPLAN OSTRAVA s.r.o.	
ZODPOVĚDNÝ PROJEKTANT	Ing.arch.KATEŘINA BUŠOVÁ	MĚŘÍTKO: 1:5000
ZAKÁZKOVÉ ČÍSLO:	1195/13	EXPIRACE: 6/2018

STAV	NÁVRH	POZNÁMKA
		SILNICE III.TŘÍDY
		MÍSTNÍ KOMUNIKACE
		MÍSTNÍ KOMUNIKACE K REKONSTRUKCI
		VÝZNAMNÉ ÚČELOVÉ KOMUNIKACE
		PLOCHY VEŘEJNÝCH PARKOVIŠŤ NAD 5 MÍST
		HLAVNÍ VJEZDY DO ÚZEMÍ
		AUTOBUSOVÁ ZASTÁVKA
		CYKLOTRASY (ZNAČENÉ S ČÍSLEM)
		CYKLOSTEZKY, STEZKY PRO PĚŠÍ A CYKLISTY
		VÝZNAMNÉ CHODNÍKY, SAMOSTATNÉ PĚŠÍ TRASY

KLAD MAPOVÝCH SEKČÍ
 MĚŘÍTKA 1:5000 - BÍLOVEC

