


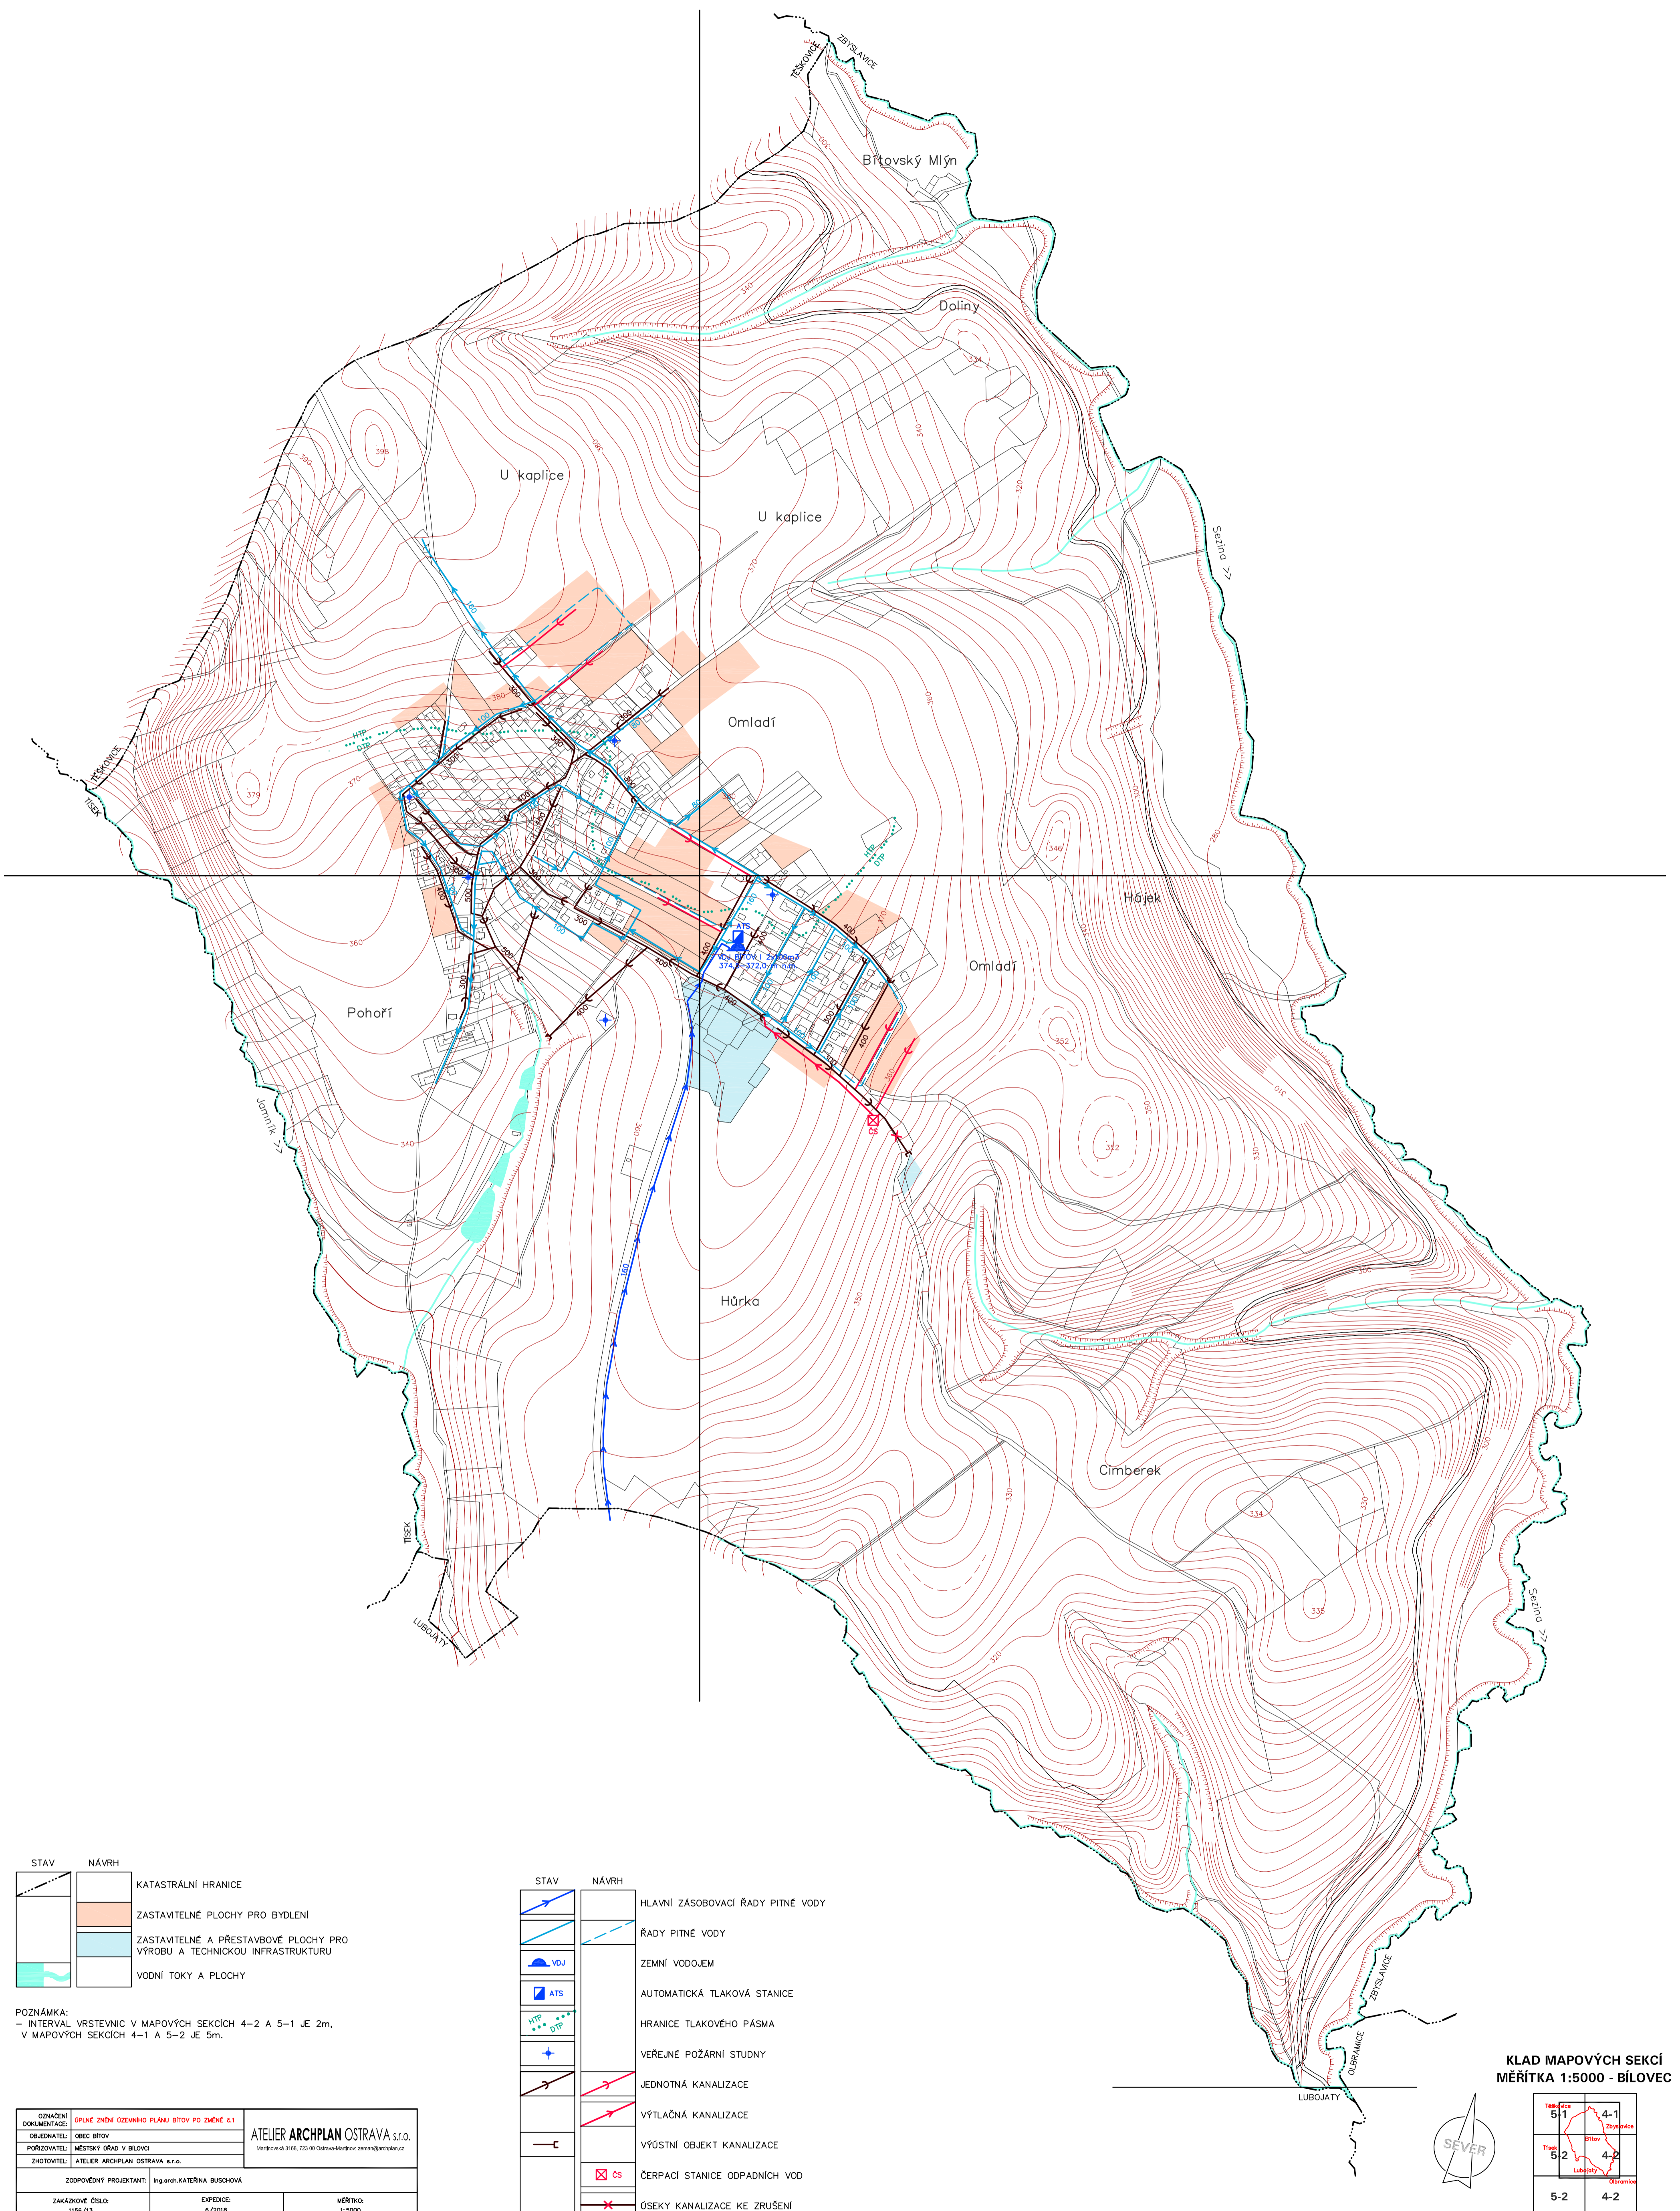

# ÚPLNÉ ZNĚNÍ ÚZEMNÍHO PLÁNU BÍTOV PO ZMĚNĚ Č.1

## I.2.d) HLAVNÍ VÝKRES - KONCEPCE VODNÍHO HOSPODÁŘSTVÍ



STAV	NÁVRH	
		KATASTRÁLNÍ HRANICE
		ZASTAVITELNÉ PLOCHY PRO BYDLENÍ
		ZASTAVITELNÉ A PŘESTAVBOVÉ PLOCHY PRO VÝROBU A TECHNICKOU INFRASTRUKTURU
		VODNÍ TOKY A PLOCHY

POZNÁMKA:  
- INTERVAL VRSTEVNIC V MAPOVÝCH SEKČÍCH 4-2 A 5-1 JE 2m,  
V MAPOVÝCH SEKČÍCH 4-1 A 5-2 JE 5m.

STAV	NÁVRH	
		HLAVNÍ ZÁSOBOVACÍ ŘÁDY PITNÉ VODY
		ŘÁDY PITNÉ VODY
		ZEMNÍ VODOJEM
		AUTOMATICKÁ TLAKOVÁ STANICE
		HRANICE TLAKOVÉHO PÁSMO
		VEŘEJNÉ POŽÁRNÍ STUDNY
		JEDNOTNÁ KANALIZACE
		VÝTLAČNÁ KANALIZACE
		VÝÚSTNÍ OBJEKT KANALIZACE
		ČERPACÍ STANICE ODPADNÍCH VOD
		ÚSEKY KANALIZACE KE ZRUŠENÍ

OZNAŽENÍ DOKUMENTACE	ÚPLNÉ ZNĚNÍ ÚZEMNÍHO PLÁNU BÍTOV PO ZMĚNĚ Č.1	ATELIER ARCHPLAN OSTRAVA s.r.o.
OBJEDNATEL	OBEC BÍTOV	Martovská 2168, 723 00 Ostrava-kateřov, zensag@archplan.cz
POŘIZOVATEL	MĚSTSKÝ ÚŘAD V BÍLOVCI	
ZHOTOVITEL	ATELIER ARCHPLAN OSTRAVA s.r.o.	
ZODPOVĚDNÝ PROJEKTANT	Ing.arch.KATEŘINA BUŠOVÁ	
ZAKÁZKOVÉ ČÍSLO	1195/13	EXPEKCE: 6/2018
		MĚŘÍTKO: 1:5000

KLAD MAPOVÝCH SEKČÍ  
MĚŘÍTKA 1:5000 - BÍLOVEC

