


ÚPLNÉ ZNĚNÍ ÚZEMNÍHO PLÁNU BÍTOV PO ZMĚNĚ č.2

I.2.d) HLAVNÍ VÝKRES - KONCEPCE VODNÍHO HOSPODÁŘSTVÍ

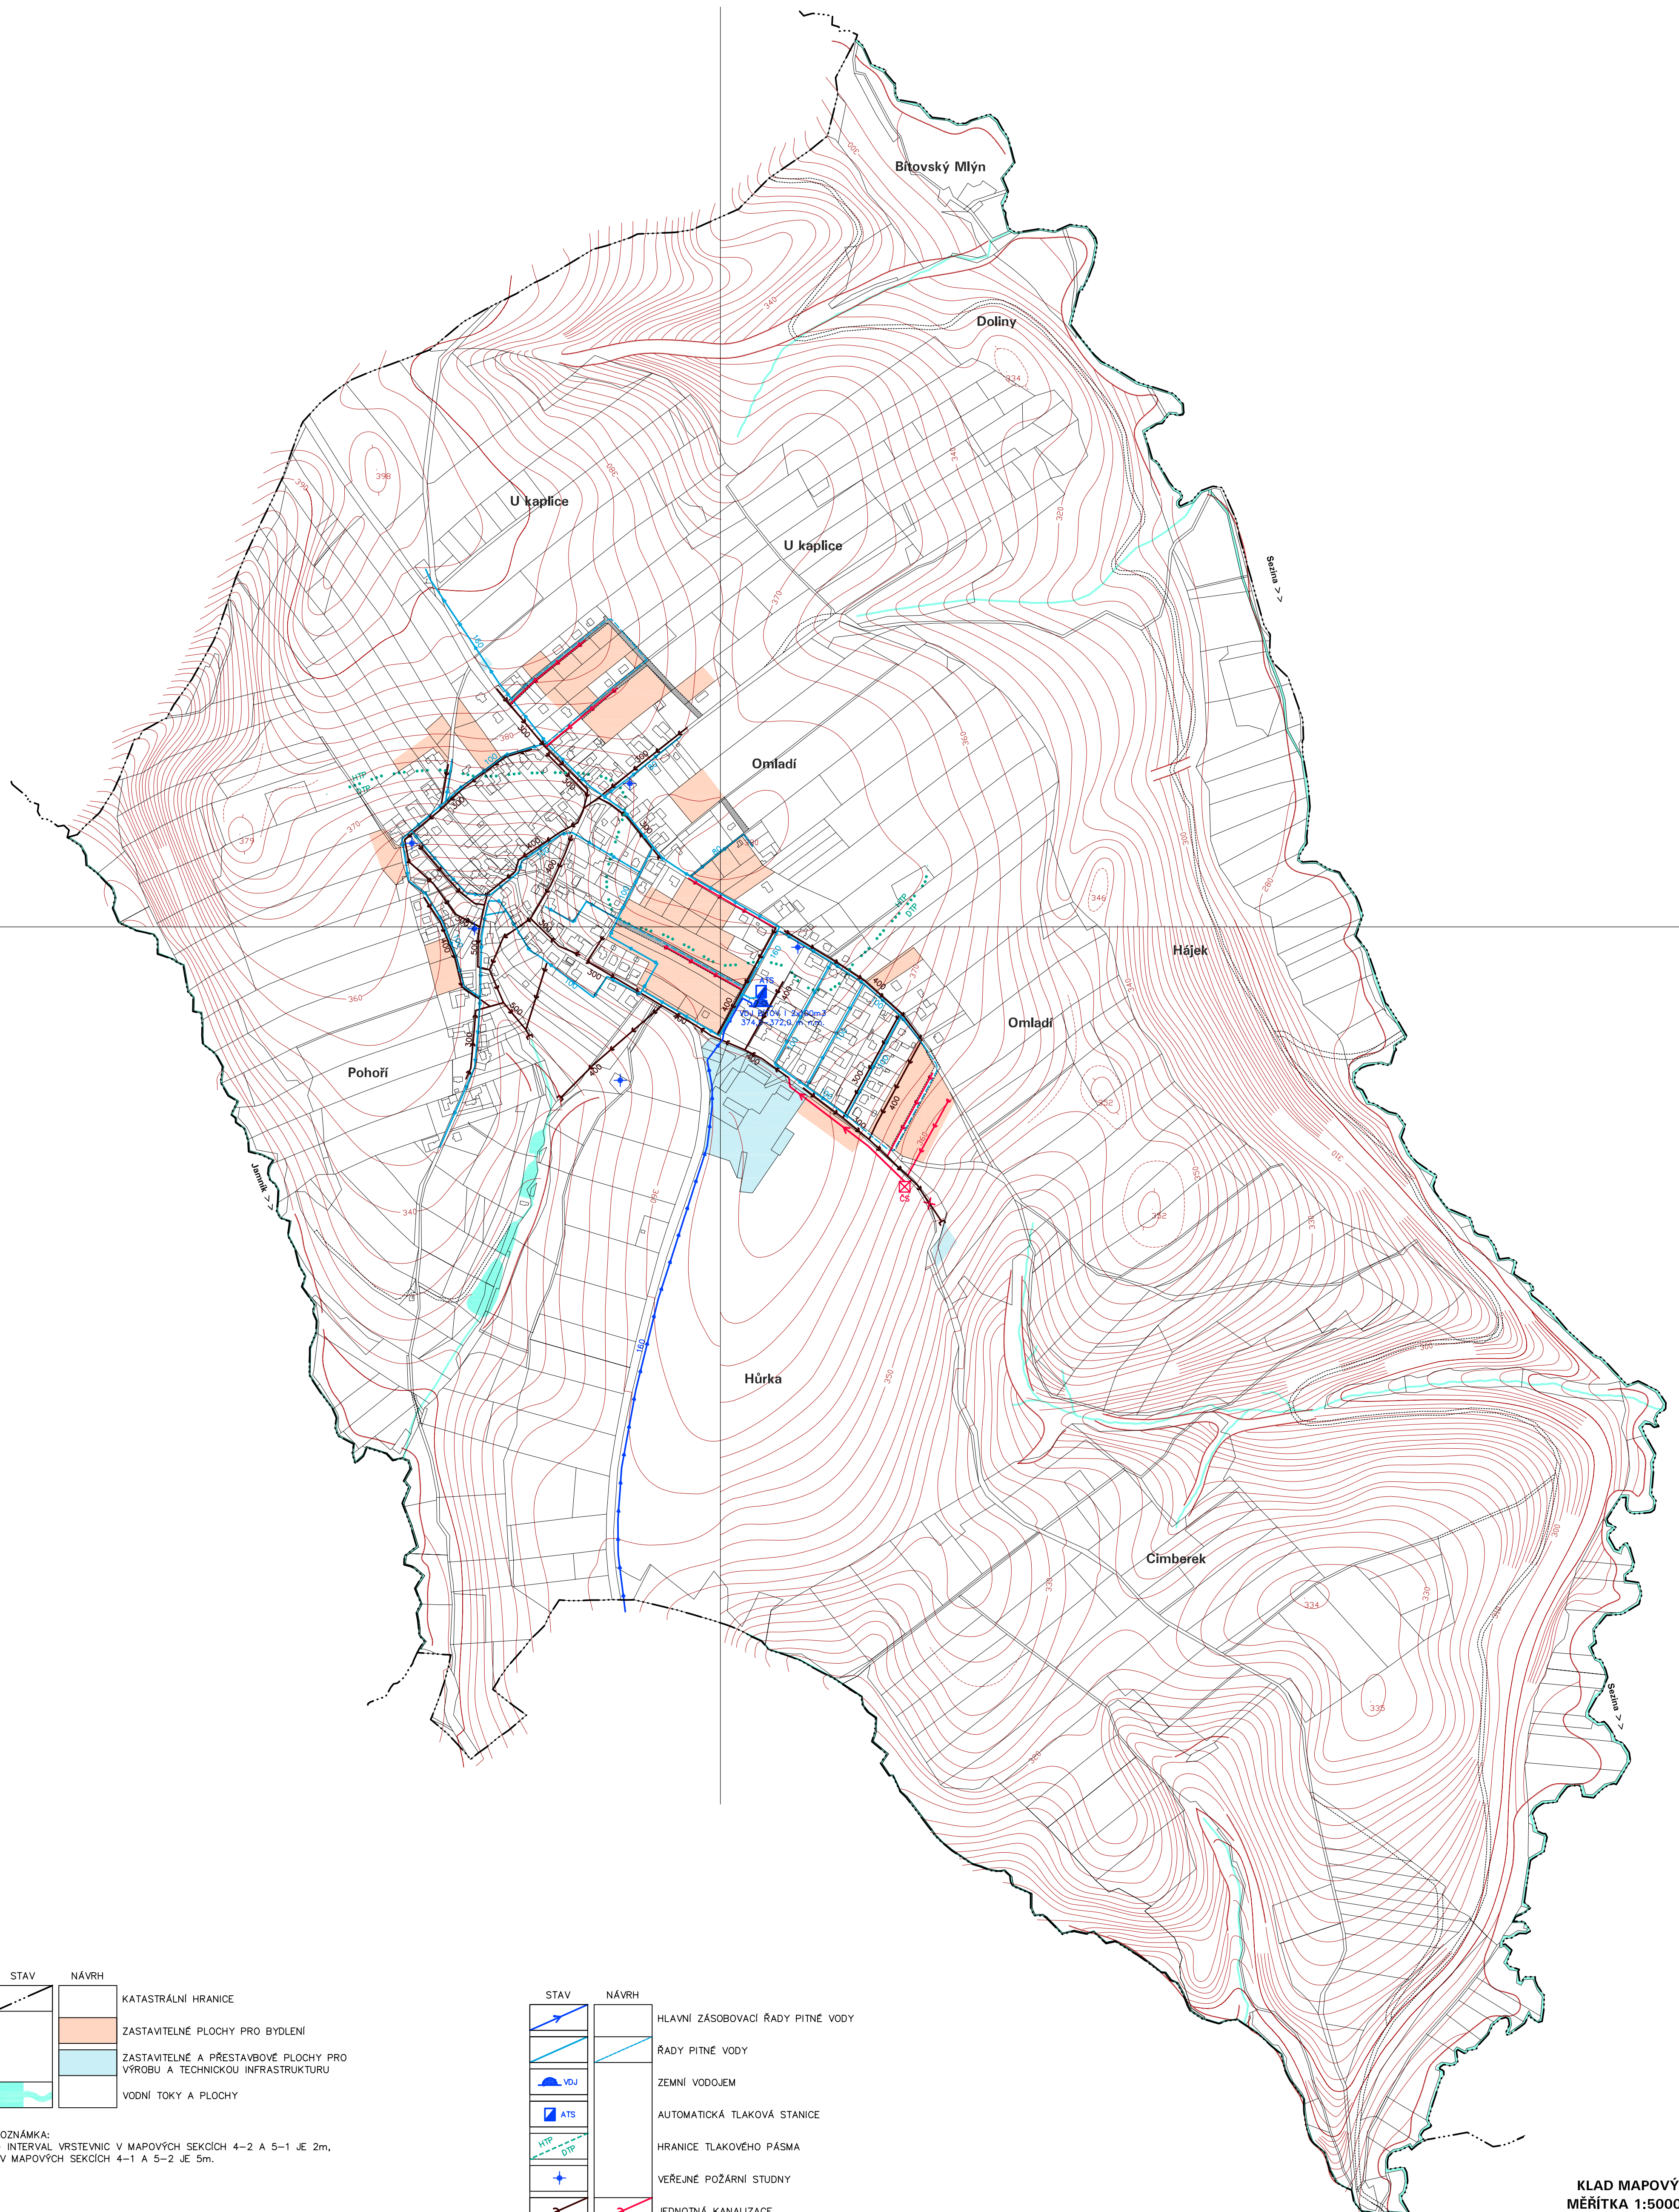

STAV	NÁVRH	
		KATASTRÁLNÍ HRANICE
		ZASTAVITELNÉ PLOCHY PRO BYDLENÍ
		ZASTAVITELNÉ A PŘESTAVBOVÉ PLOCHY PRO VÝROBU A TECHNICKOU INFRASTRUKTURU
		VODNÍ TOKY A PLOCHY

POZNÁMKA:
 - INTERVAL VRSTEVNIC V MAPOVÝCH SEKČÍCH 4-2 A 5-1 JE 2m,
 V MAPOVÝCH SEKČÍCH 4-1 A 5-2 JE 5m.

STAV	NÁVRH	
		HLAVNÍ ZÁSOBOVACÍ ŘADY PITNÉ VODY
		ŘADY PITNÉ VODY
		ZEMNÍ VODOJEM
		AUTOMATICKÁ TLAKOVÁ STANICE
		HRANICE TLAKOVÉHO PÁSMO
		VEŘEJNÉ POŽÁRNÍ STUDNY
		JEDNOTNÁ KANALIZACE
		VÝTLAČNÁ KANALIZACE
		VÝÚSTNÍ OBJEKT KANALIZACE
		ČERPAČÍ STANICE ODPADNÍCH VOD
		ÚSEKY KANALIZACE KE ZRUŠENÍ

ODNÁŽENÍ	ÚZEMNÍ PLÁN BÍTOV, ZMĚNA č.2
DOCUMENTACE	ÚPLNÉ ZNĚNÍ ÚZEMNÍHO PLÁNU PO ZMĚNĚ č.2
CASŤ, ETAPA	I.2.d) HLAVNÍ VÝKRES - KONCEPCE VODNÍHO HOSPODÁŘSTVÍ
OBEDNATEL	OBEC BÍTOV
PORADOVATEL	MĚSTSKÝ ÚŘAD BÍLOVEC
ZODP. PROJEKTANT	Ing. arch. Kateřina Bucharová
MĚŘÍTKO	1:5000
DATUM	7.2021

KLAD MAPOVÝCH SEKČÍ
 MĚŘÍTKA 1:5000 - BÍLOVEC



5-1	4-1
5-2	4-2