ÚZEMNÍ PLÁN BÍTOV - ODŮVODNĚNÍ NÁVRHU

II.2.a) KOORDINAČNÍ VÝKRES

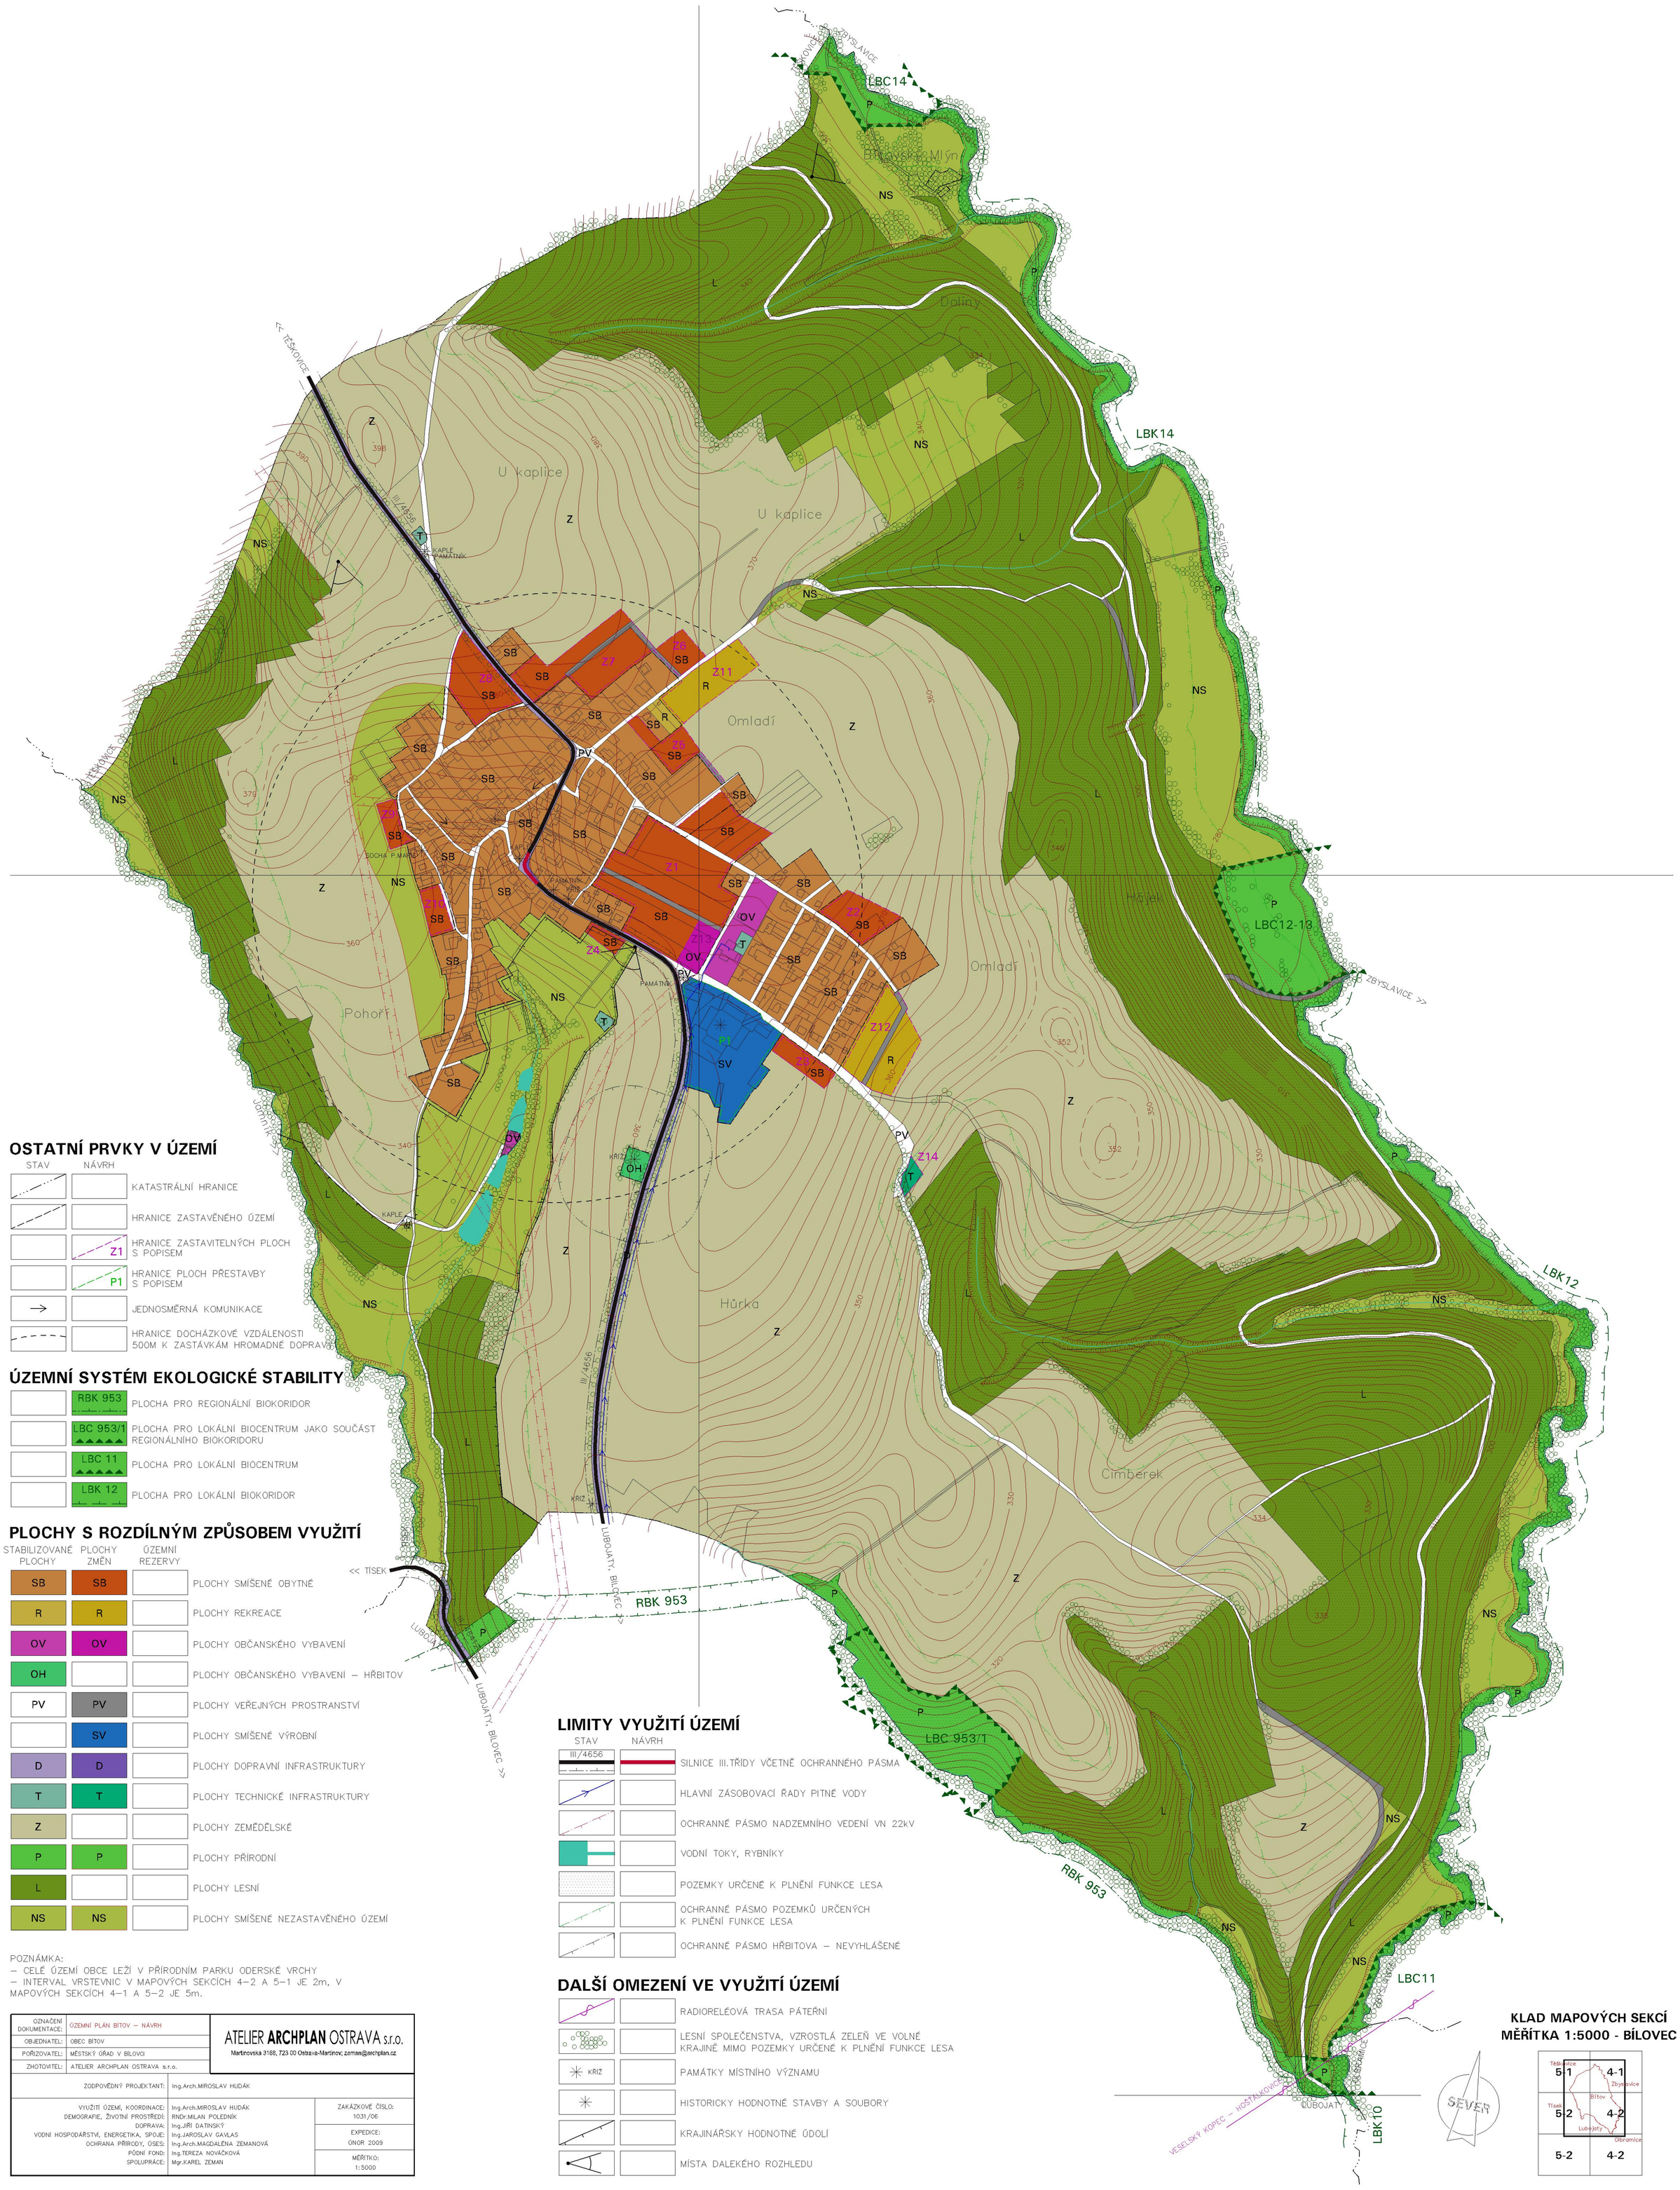

OSTATNÍ PRVKY V ÚZEMÍ

STAV NÁVRH

- KATASTRÁLNÍ HRANICE
- HRANICE ZASTAVĚNÉHO ÚZEMÍ
- Z1 HRANICE ZASTAVITELNÝCH PLOCH S POPISEM
- P1 HRANICE PLOCH PŘESTAVBY S POPISEM
- JEDNOSMĚRNÁ KOMUNIKACE
- HRANICE DOCHÁZKOVÉ VZDÁLENOSTI 500M K ZASTÁVKÁM HROMADNÉ DOPRAVY

ÚZEMNÍ SYSTÉM EKOLOGICKÉ STABILITY

- RBK 953 PLOCHA PRO REGIONÁLNÍ BIOKORIDOR
- LBC 953/1 PLOCHA PRO LOKÁLNÍ BIOCENTRUM JAKO SOUČÁST REGIONÁLNÍHO BIOKORIDORU
- LBC 11 PLOCHA PRO LOKÁLNÍ BIOCENTRUM
- LBK 12 PLOCHA PRO LOKÁLNÍ BIOKORIDOR

PLOCHY S ROZDÍLNÝM ZPŮSOBEM VYUŽITÍ

STABILIZOVANÉ PLOCHY	PLOCHY ZMĚN	ÚZEMNÍ REZERVY	
SB	SB		PLOCHY SMÍŠENÉ OBYTNÉ
R	R		PLOCHY REKREACE
OV	OV		PLOCHY OBČANSKÉHO VYBAVENÍ
OH			PLOCHY OBČANSKÉHO VYBAVENÍ – HŘBITOV
PV	PV		PLOCHY VEŘEJNÝCH PROSTRANSTVÍ
	SV		PLOCHY SMÍŠENÉ VÝROBNÍ
D	D		PLOCHY DOPRAVNÍ INFRASTRUKTURY
T	T		PLOCHY TECHNICKÉ INFRASTRUKTURY
Z			PLOCHY ZEMĚDĚLSKÉ
P	P		PLOCHY PŘÍRODNÍ
L			PLOCHY LESNÍ
NS	NS		PLOCHY SMÍŠENÉ NEZASTAVĚNÉHO ÚZEMÍ

POZNÁMKA:
– CELÉ ÚZEMÍ OBCE LEŽÍ V PŘÍRODNÍM PARKU ODERSKÉ VRCHY
– INTERVAL VRSTEVNIC V MAPOVÝCH SEKCÍCH 4–2 A 5–1 JE 2m, V MAPOVÝCH SEKCÍCH 4–1 A 5–2 JE 5m.

LIMITY VYUŽITÍ ÚZEMÍ

STAV NÁVRH

- III/4656 SILNICE III.TŘÍDY VČETNĚ OCHRANNÉHO PÁSMA
- HLAVNÍ ZÁSOBOVACÍ ŘADY PITNÉ VODY
- OCHRANNÉ PÁSMO NADZEMNÍHO VEDENÍ VN 22kV
- VODNÍ TOKY, RYBNÍKY
- POZEMKY URČENÉ K PLNĚNÍ FUNKCE LESA
- OCHRANNÉ PÁSMO POZEMKŮ URČENÝCH K PLNĚNÍ FUNKCE LESA
- OCHRANNÉ PÁSMO HŘBITOVA – NEVYHLÁŠENÉ

DALŠÍ OMEZENÍ VE VYUŽITÍ ÚZEMÍ

- RADIORELÉOVÁ TRASA PÁTEŘNÍ
- LESNÍ SPOLEČENSTVA, VZROSTLÁ ZELEŇ VE VOLNÉ KRAJINĚ MIMO POZEMKY URČENÉ K PLNĚNÍ FUNKCE LESA
- KŘIŽ PAMÁTKY MÍSTNÍHO VÝZNAMU
- HISTORICKY HODNOTNÉ STAVBY A SOUBORY
- KRAJINÁŘSKY HODNOTNÉ ÚDOLÍ
- MÍSTA DALEKÉHO ROZHLEDU

KLAD MAPOVÝCH SEKCÍ MĚŘÍTKA 1:5000 - BÍLOVEC

OZNAČENÍ DOKUMENTACE:	ÚZEMNÍ PLÁN BÍTOV – NÁVRH	ATELIER ARCHPLAN OSTRAVA s.r.o. Martinovska 3168, 723 00 Ostrava-Martinov; zeman@archplan.cz	
OBJEDNATEL:	OBEC BÍTOV		
POŘIZOVATEL:	MĚSTSKÝ ÚŘAD V BÍLOVCI		
ZHOTOVITEL:	ATELIER ARCHPLAN OSTRAVA s.r.o.		
ZODPOVĚDNÝ PROJEKTANT:	Ing.Arch.MIROSLAV HUDÁK		
VYUŽITÍ ÚZEMÍ, KOORDINACE:	Ing.Arch.MIROSLAV HUDÁK	ZAKÁZKOVÉ ČÍSLO: 1031/06	
DEMOGRAFIE, ŽIVOTNÍ PROSTŘEDÍ:	RNDr.MILAN POLEDNÍK		
DOPRAVA:	Ing.JIŘÍ DATINSKÝ		
VODNÍ HOSPODÁŘSTVÍ, ENERGETIKA, SPOJE:	Ing.JAROSLAV GAVLAS	EXPEDICE: ÚNOR 2009	
OCHRANA PŘÍRODY, ÚSES:	Ing.Arch.MAGDALÉNA ZEMANOVÁ		
PŮDNÍ FOND:	Ing.TEREZA NOVÁČKOVÁ	MĚŘÍTKO: 1:5000	
SPOLUPRÁCE:	Mgr.KAREL ZEMAN		