
ÚP HAVÍŘOV
ÚPLNÉ ZNĚNÍ PO ZMĚNĚ Č. 7
A.5 HLAVNÍ VÝKRES - KONCEPCE TECHNICKÉ INFRASTRUKTURY
- ENERGETIKY A ELEKTRONICKÝCH KOMUNIKACÍ

1

ÚP HAVÍŘOV
ÚPLNÉ ZNĚNÍ PO ZMĚNĚ Č. 7
A.5 HLAVNÍ VÝKRES - KONCEPCE TECHNICKÉ INFRASTRUKTURY
- ENERGETIKY A ELEKTRONICKÝCH KOMUNIKACÍ

2

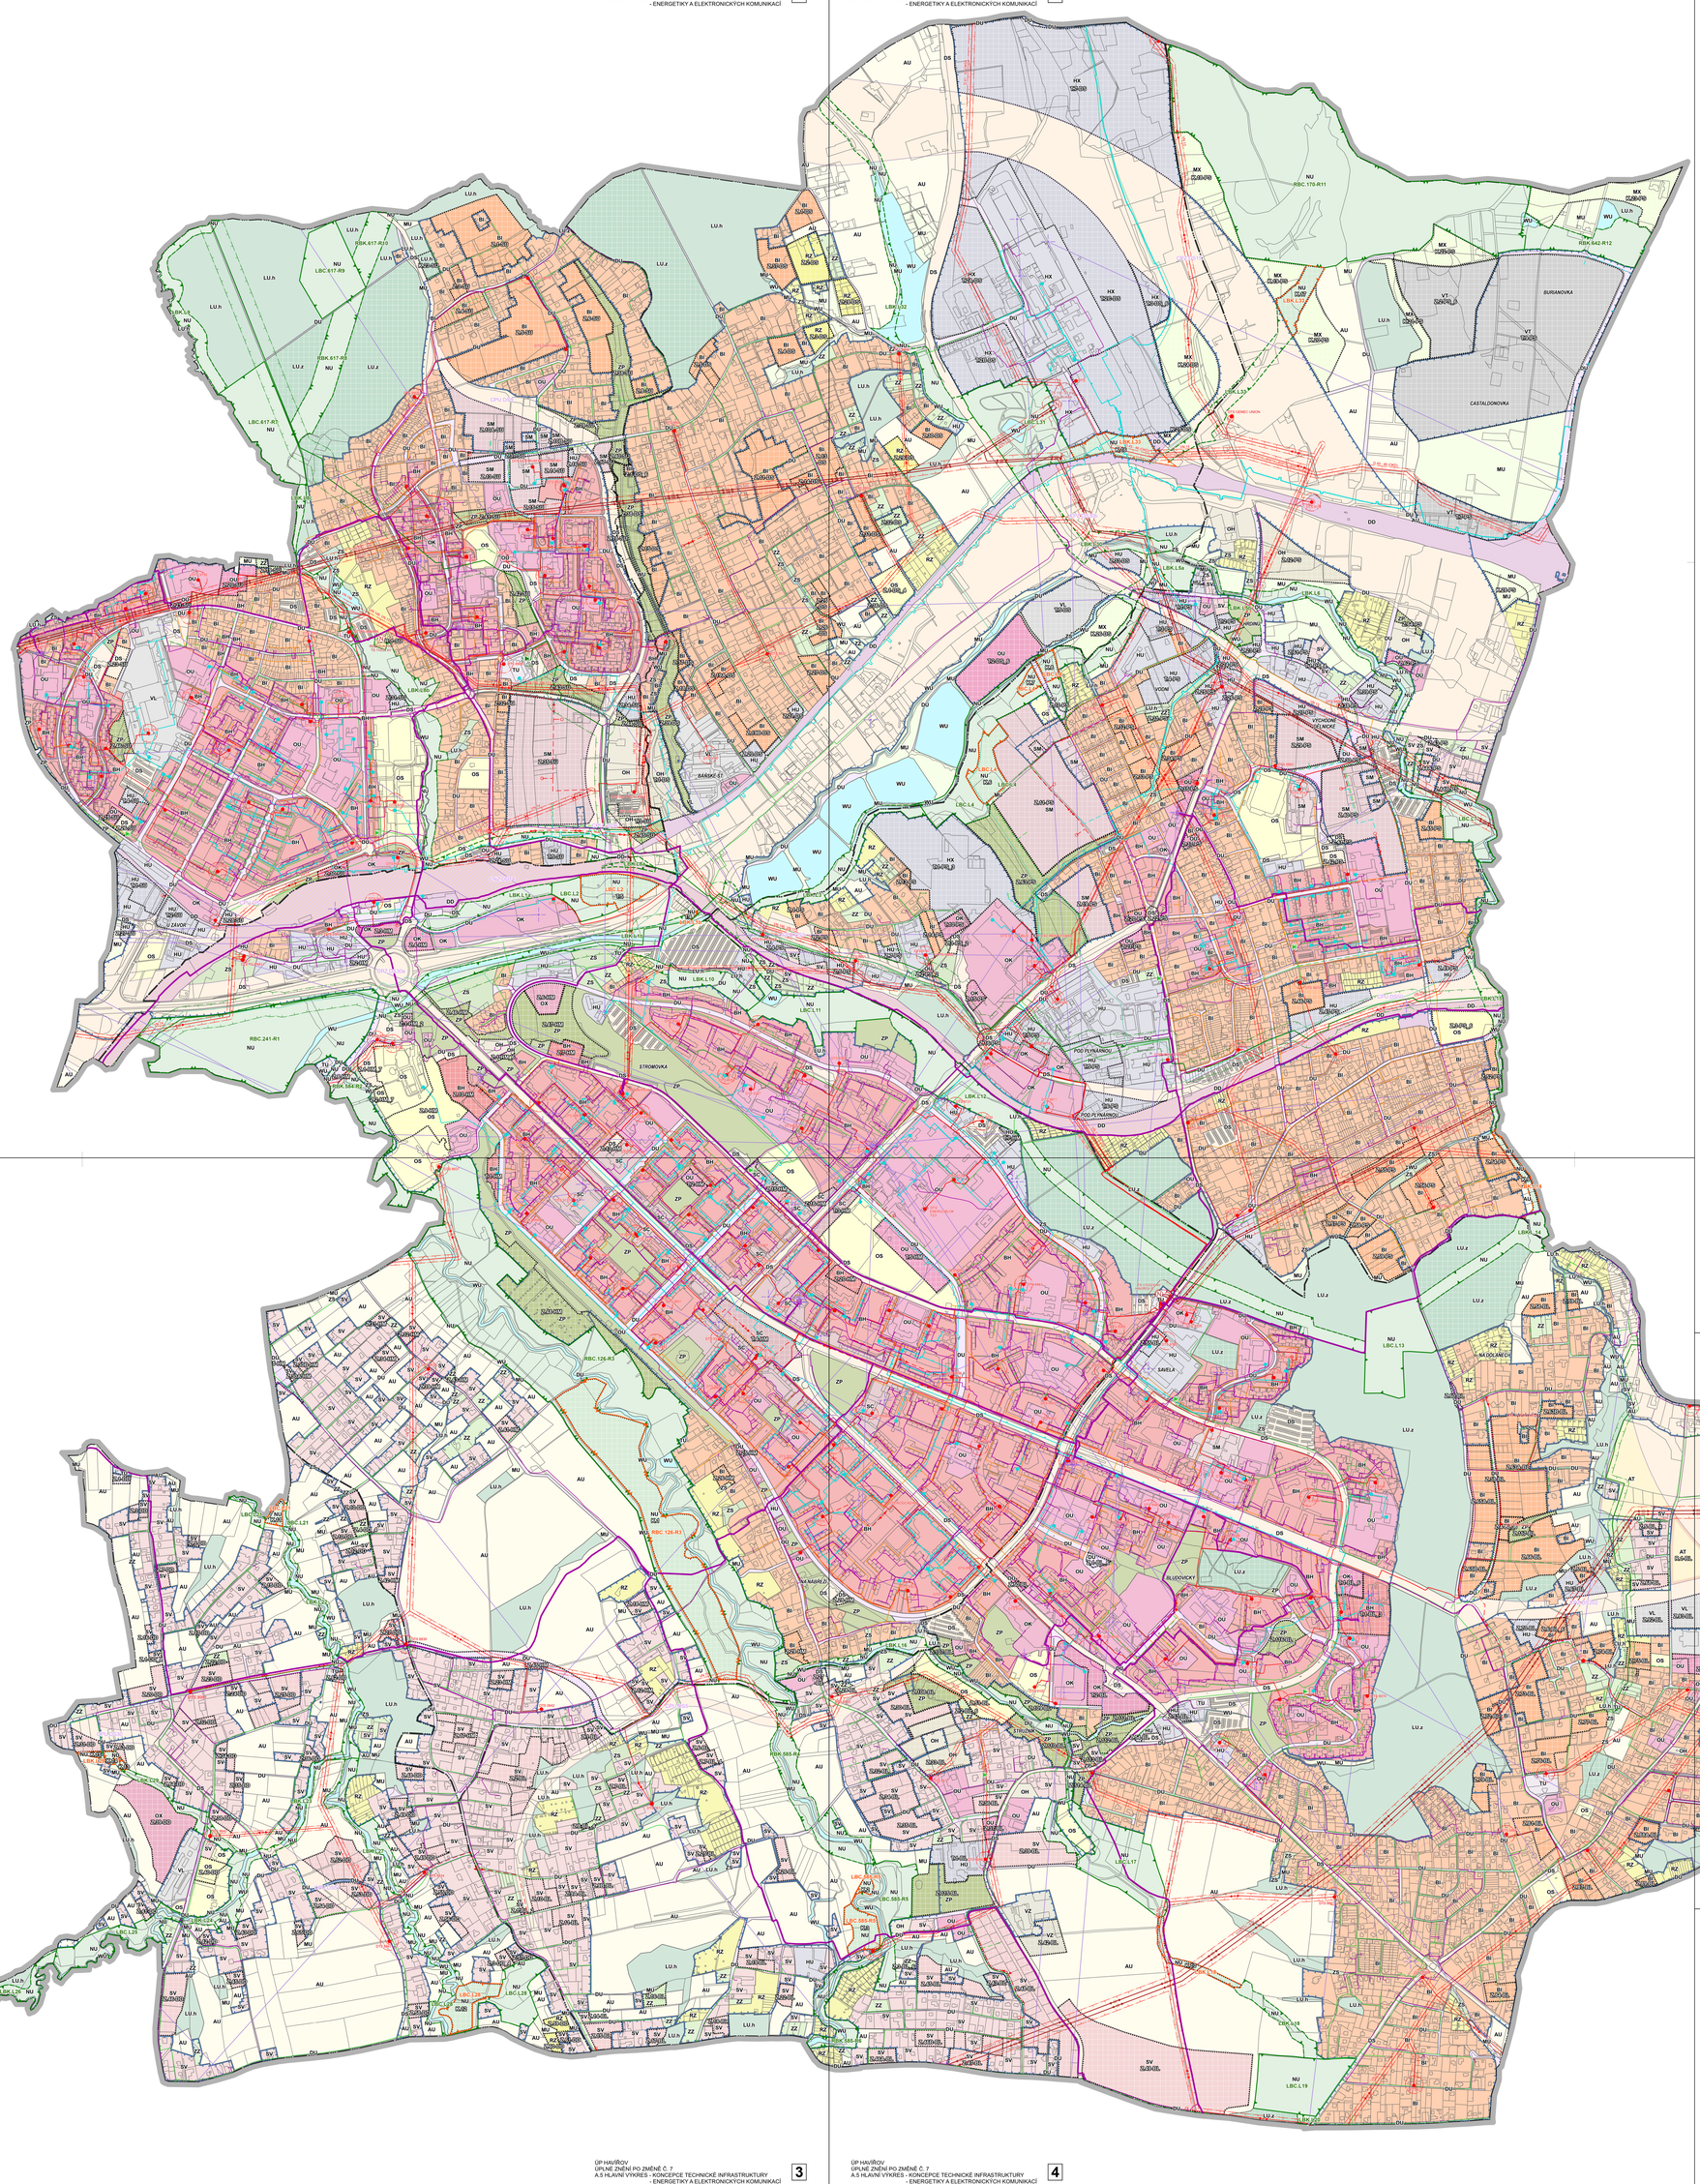

ÚP HAVÍŘOV
ÚPLNÉ ZNĚNÍ PO ZMĚNĚ Č. 7
A.5 HLAVNÍ VÝKRES - KONCEPCE TECHNICKÉ INFRASTRUKTURY
- ENERGETIKY A ELEKTRONICKÝCH KOMUNIKACÍ

3

ÚP HAVÍŘOV
ÚPLNÉ ZNĚNÍ PO ZMĚNĚ Č. 7
A.5 HLAVNÍ VÝKRES - KONCEPCE TECHNICKÉ INFRASTRUKTURY
- ENERGETIKY A ELEKTRONICKÝCH KOMUNIKACÍ

4

ÚP HAVÍŘOV
ÚPLNÉ ZNĚNÍ PO ZMĚNĚ Č. 7
A.5 HLAVNÍ VÝKRES - KONCEPCE TECHNICKÉ INFRASTRUKTURY
- ENERGETIKY A ELEKTRONICKÝCH KOMUNIKACÍ

5