ÚP HAVÍŘOV
ZMĚNA Č. 7
A.4 HLAVNÍ VÝKRES - KONCEPCE TECHNICKÉ INFRASTRUKTURY
- VODNÍHO HOSPODÁŘSTVÍ

1

2

3

4
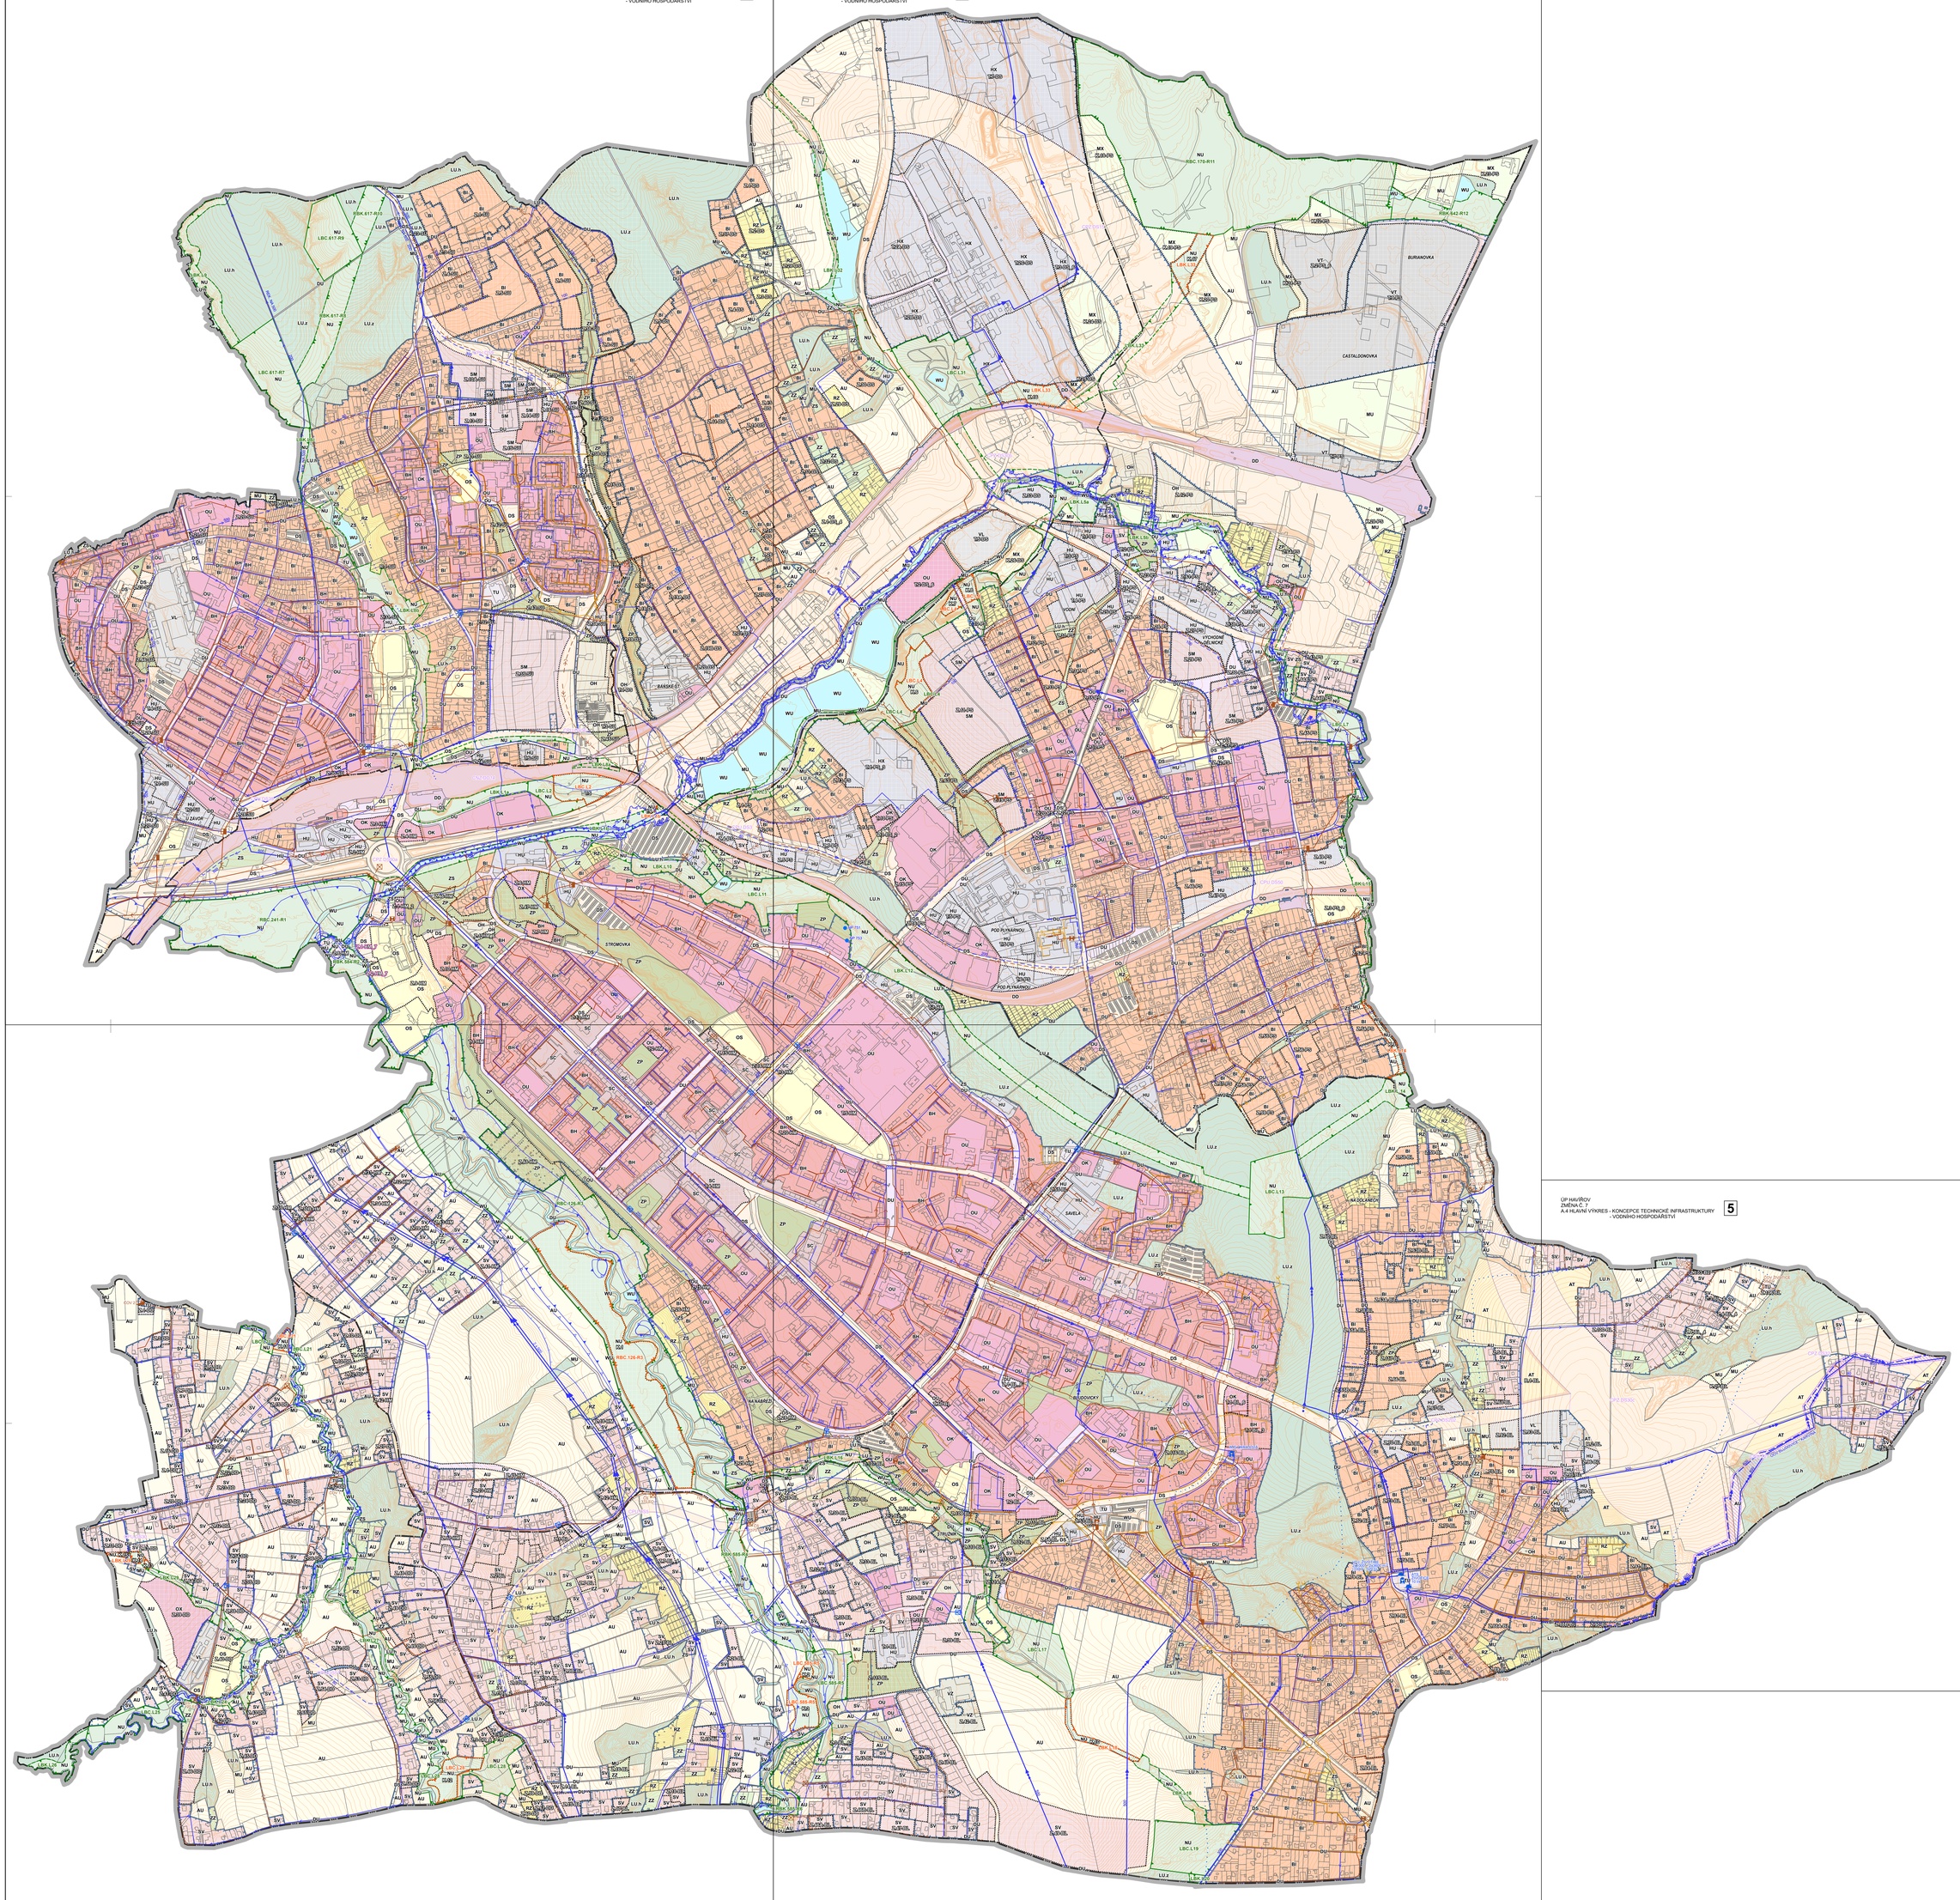
5