ÚP HAVÍŘOV
ÚPLNÉ ZNĚNÍ PO ZMĚNĚ Č. 7
A.4 HLAVNÍ VÝKRES - KONCEPCE TECHNICKÉ INFRASTRUKTURY
- VODNÍHO HOSPODÁŘSTVÍ

1

ÚP HAVÍŘOV
ÚPLNÉ ZNĚNÍ PO ZMĚNĚ Č. 7
A.4 HLAVNÍ VÝKRES - KONCEPCE TECHNICKÉ INFRASTRUKTURY
- VODNÍHO HOSPODÁŘSTVÍ

2

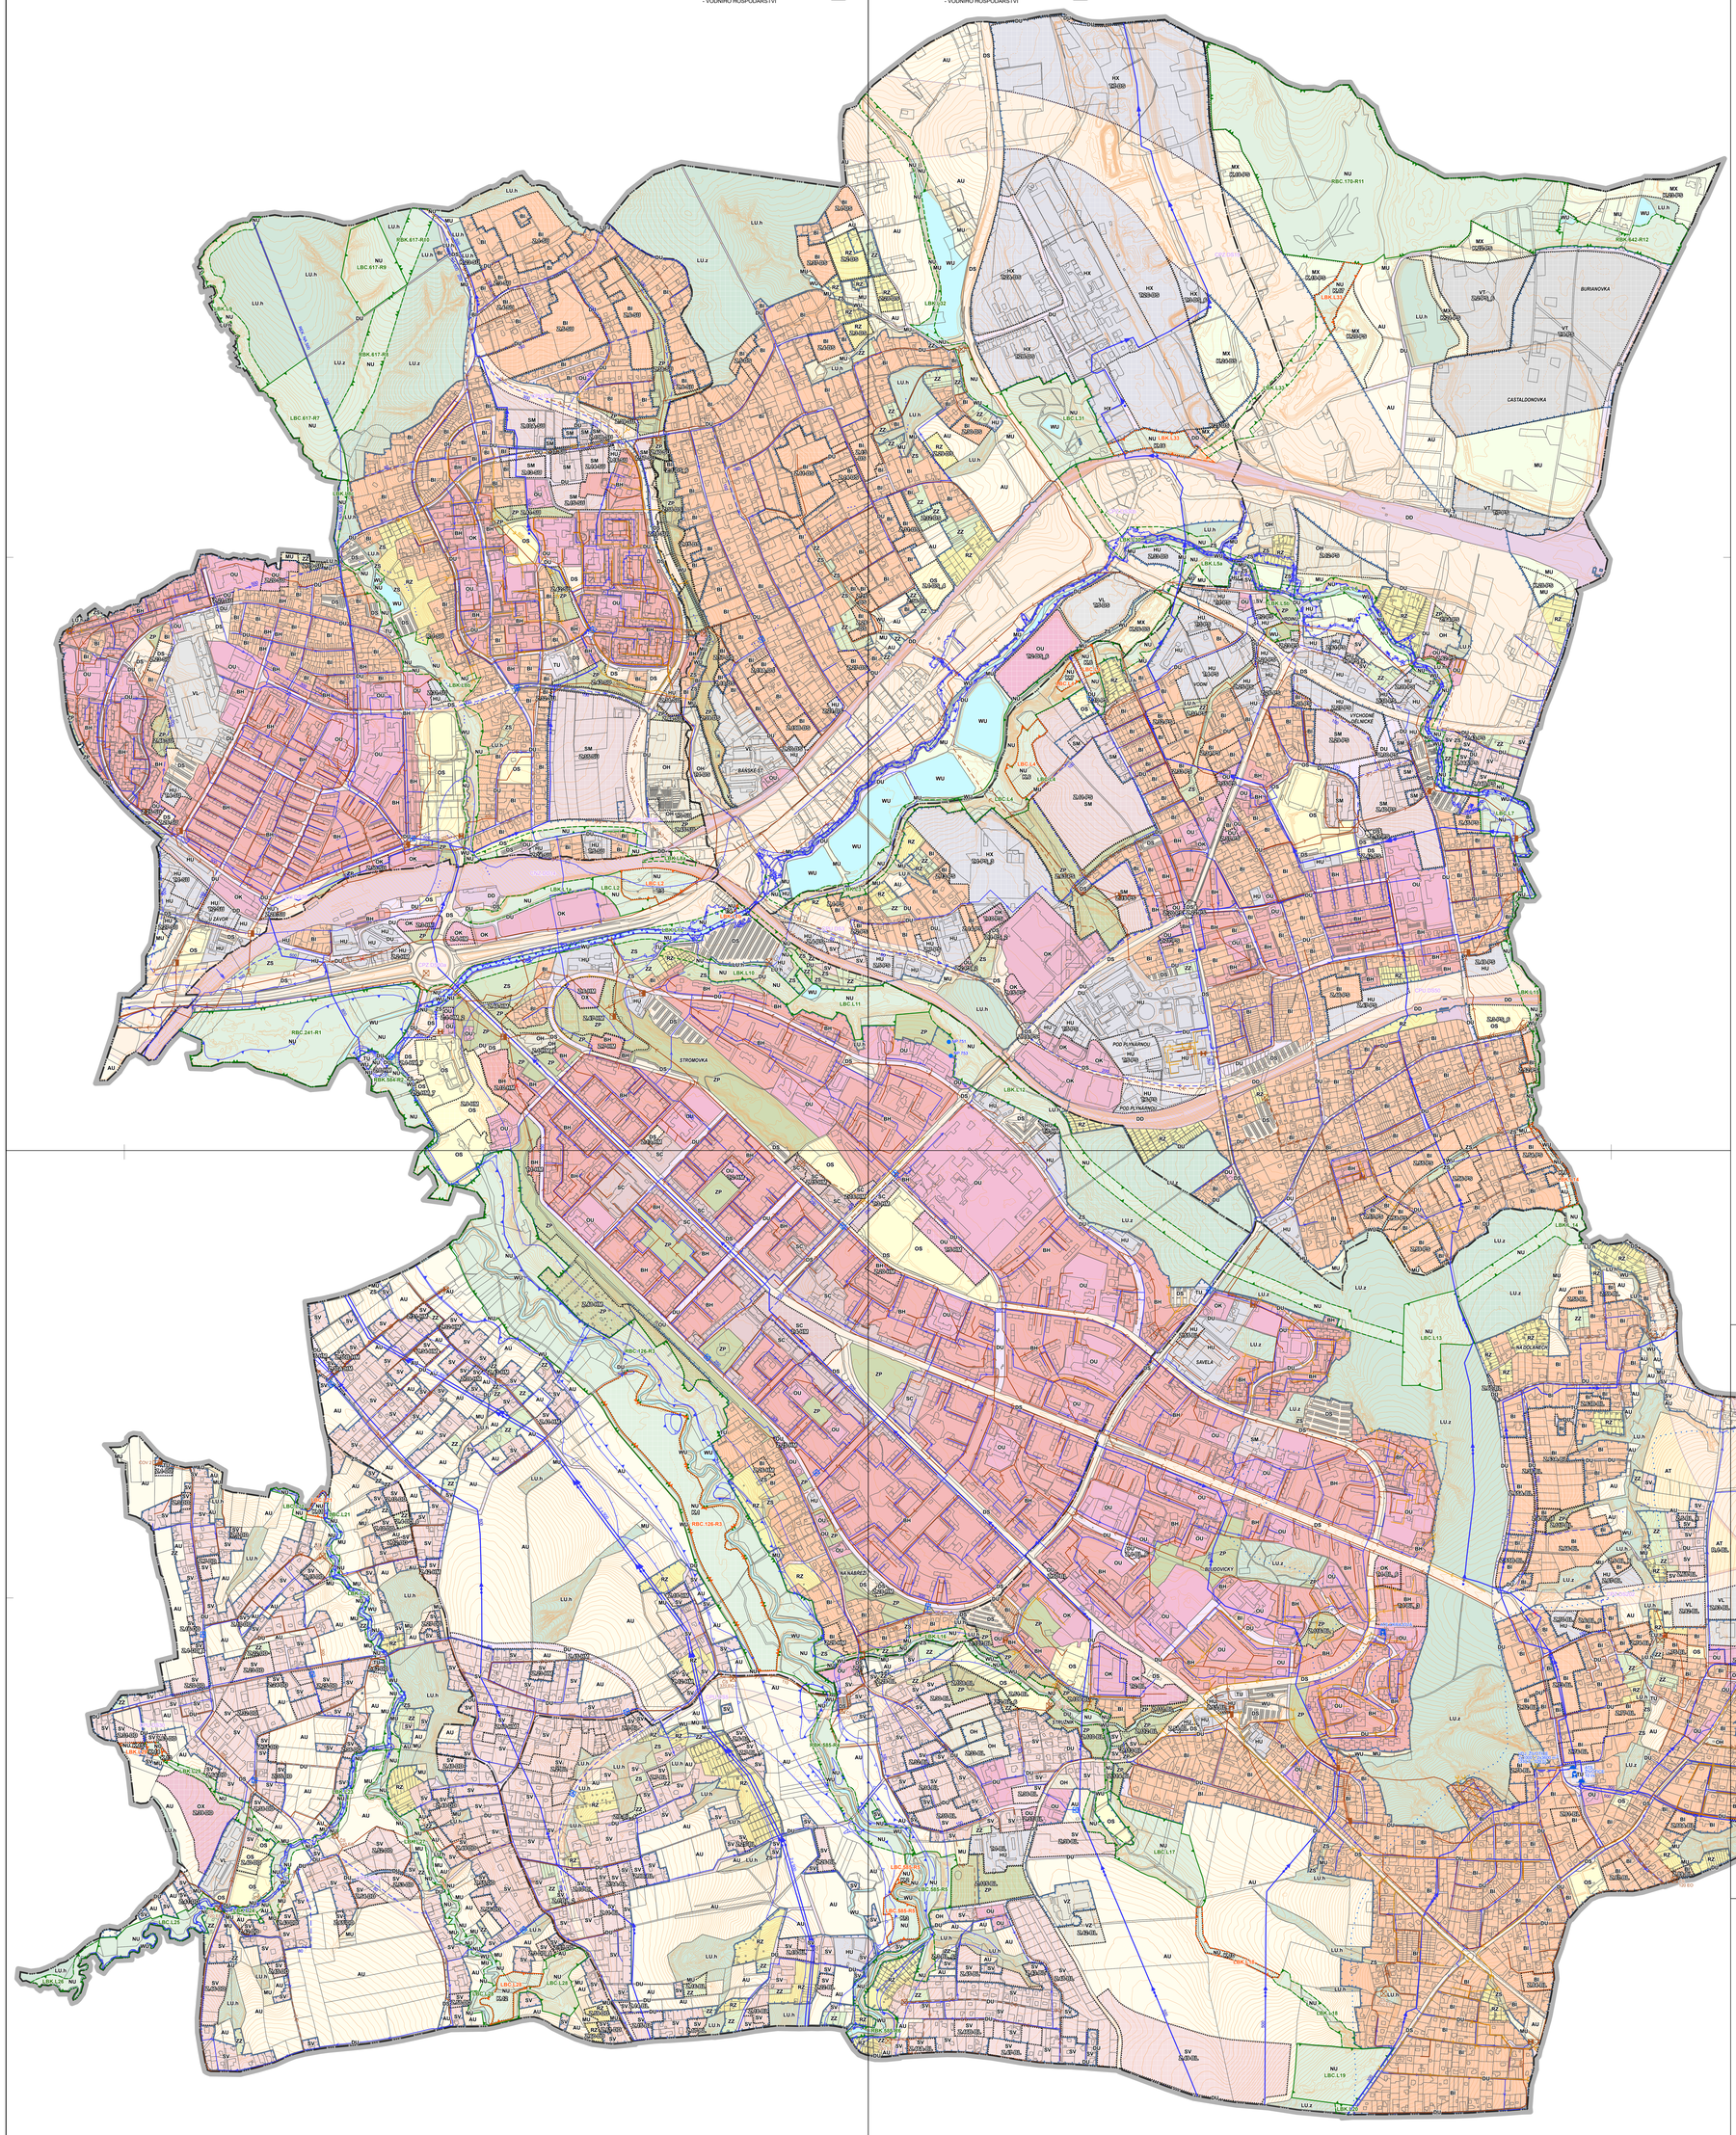

ÚP HAVÍŘOV
ÚPLNÉ ZNĚNÍ PO ZMĚNĚ Č. 7
A.4 HLAVNÍ VÝKRES - KONCEPCE TECHNICKÉ INFRASTRUKTURY
- VODNÍHO HOSPODÁŘSTVÍ

5

ÚP HAVÍŘOV
ÚPLNÉ ZNĚNÍ PO ZMĚNĚ Č. 7
A.4 HLAVNÍ VÝKRES - KONCEPCE TECHNICKÉ INFRASTRUKTURY
- VODNÍHO HOSPODÁŘSTVÍ

3

ÚP HAVÍŘOV
ÚPLNÉ ZNĚNÍ PO ZMĚNĚ Č. 7
A.4 HLAVNÍ VÝKRES - KONCEPCE TECHNICKÉ INFRASTRUKTURY
- VODNÍHO HOSPODÁŘSTVÍ

4