
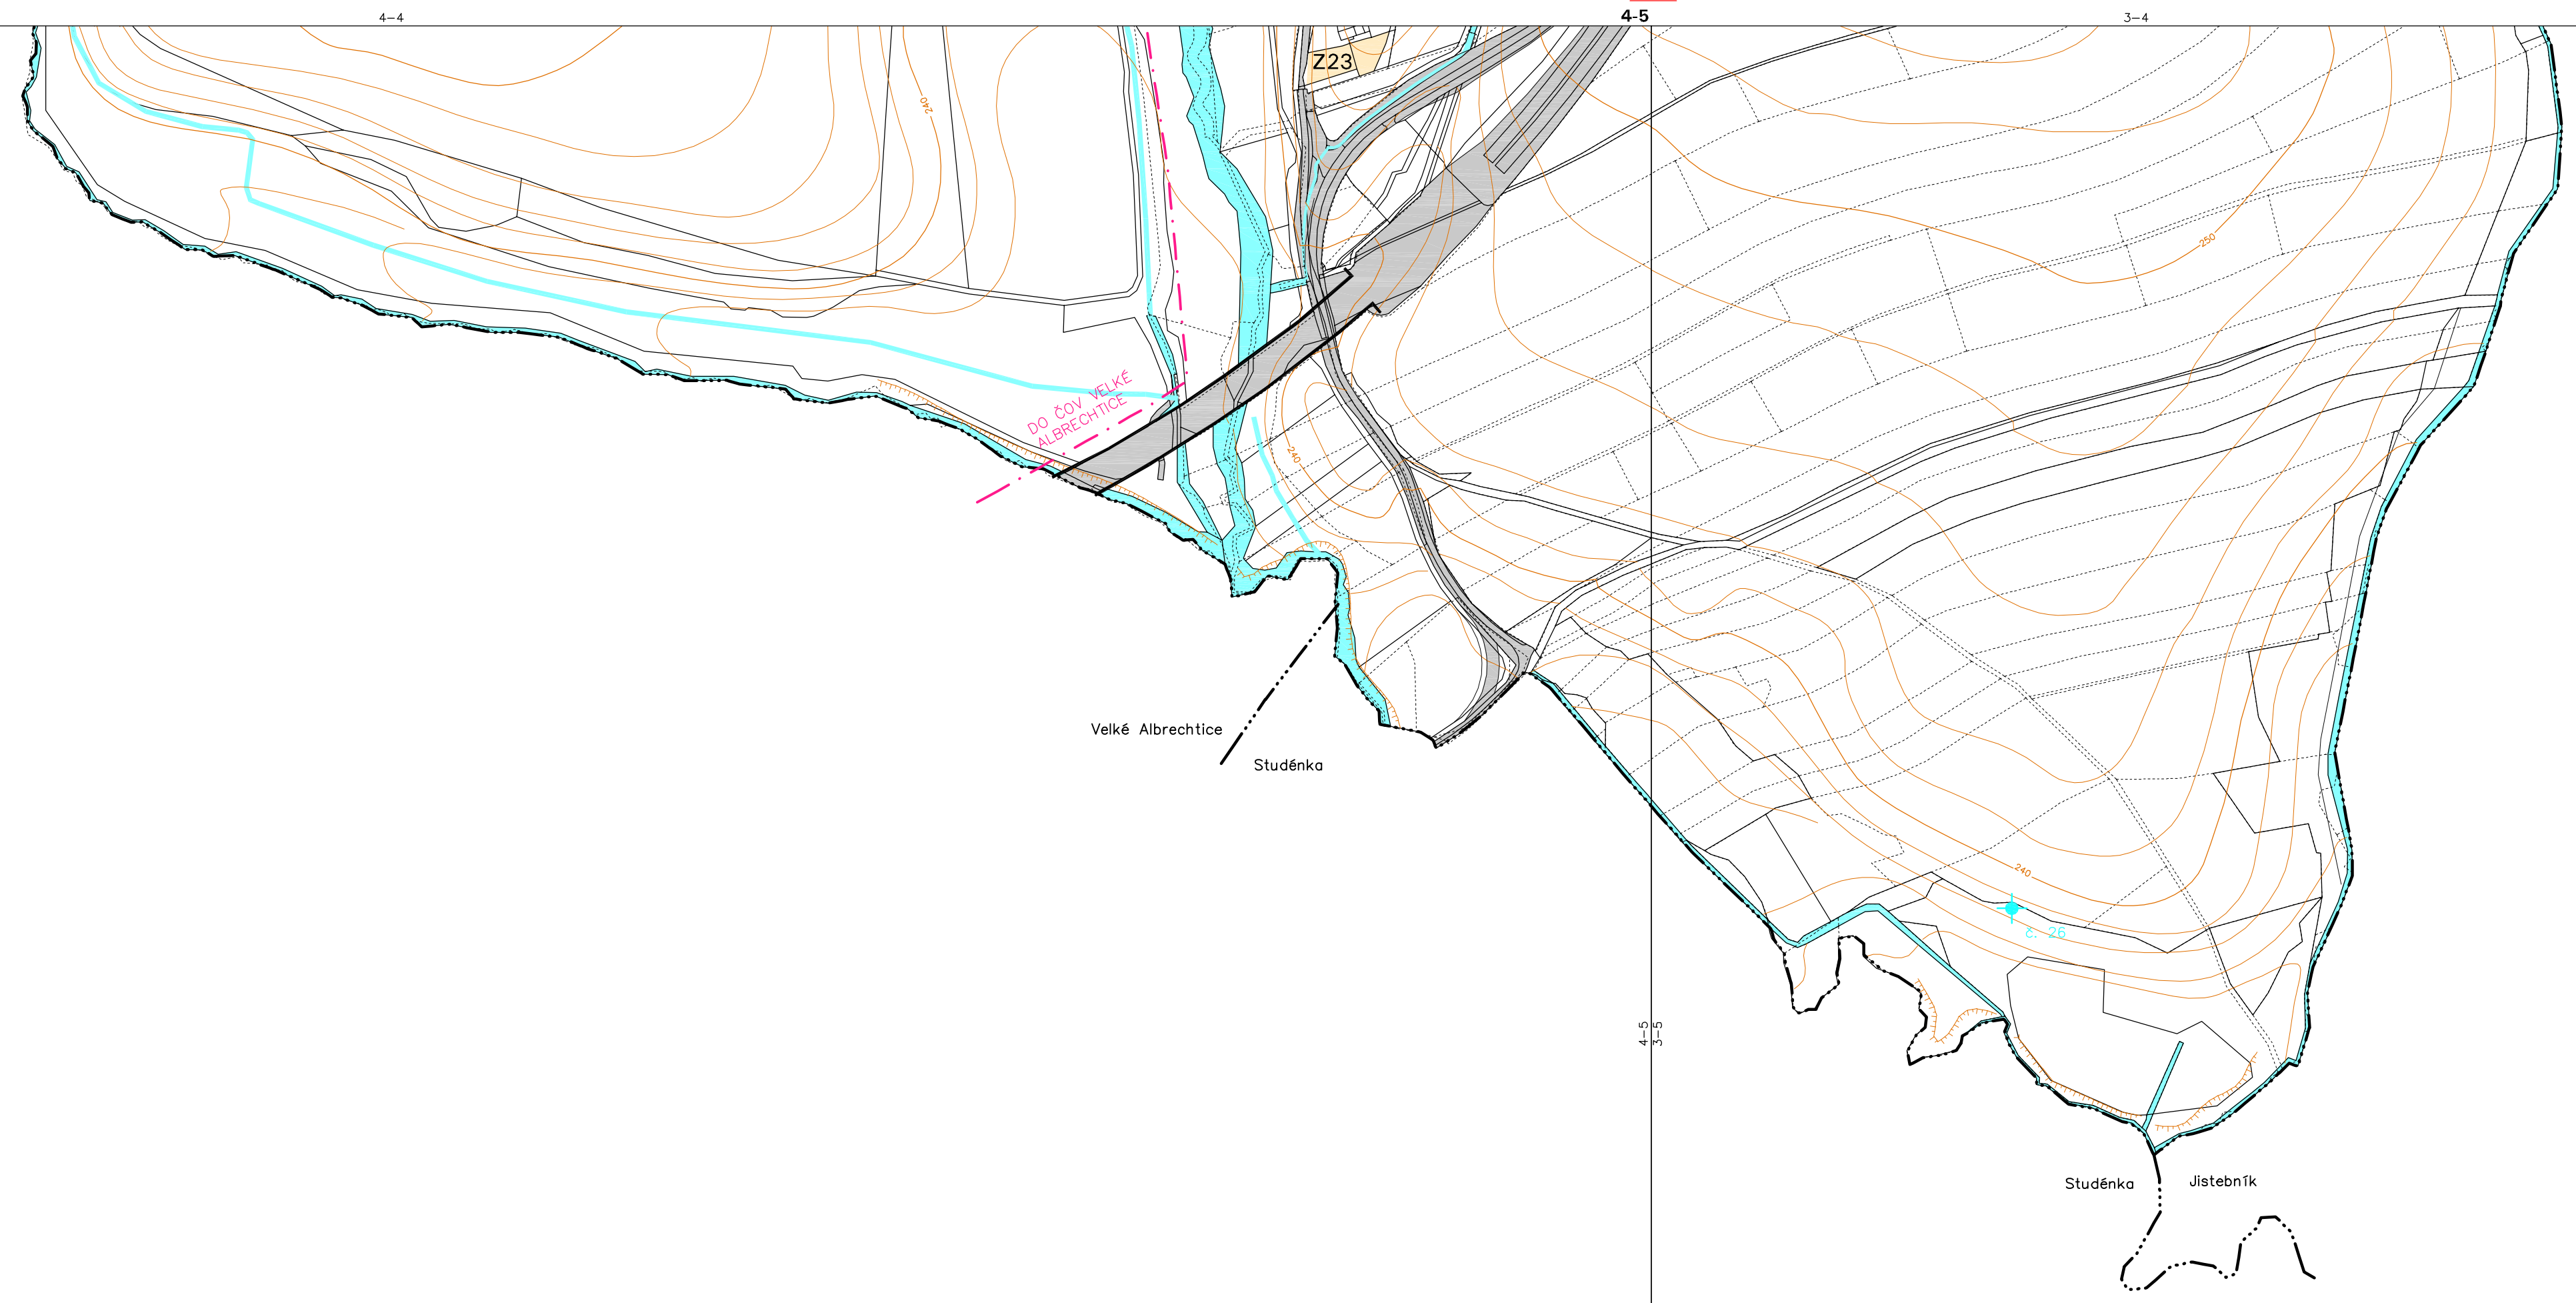


STAV	NÁVRH	
		HLAVNÍ VODOVODNÍ ŘADY PITNÉ VODY
		ŘADY PITNÉ VODY (u stavu označeno DN 100 a výš)
		VODOJEM ZEMNÍ
		VODOJEM VĚŽOVÝ
		HRANICE TLAKOVÉHO PÁSMO
		VRT ČHMÚ
		STUDNA – ZDROJ PRO ZEMĚDĚLSKÝ ZÁVOD
		DEŠŤOVÁ KANALIZACE
		SPLAŠKOVÁ KANALIZACE GRAVITAČNÍ
		ZAÚSTĚNÍ PŘEČIŠTĚNÝCH VOD DO VODNÍHO TOKU
		SPLAŠKOVÁ KANALIZACE – VÝTLAK Z ČERPACÍCH STANIC
		SPLAŠKOVÁ KANALIZACE TLAKOVÁ
		SMĚRY NAPOJENÍ
		ČISTIRNA ODPADNÍCH VOD
		ČERPACÍ STANICE ODPADNÍCH VOD
		PROTIPOVODŇOVÁ OPATŘENÍ
		VODNÍ TOKY A PLOCHY
		ÚSEK TRASY NEBO ZAŘÍZENÍ KE ZRUŠENÍ

DOPLŇUJÍCÍ ÚDAJE:

STAV	NÁVRH	
		KATASTRÁLNÍ HRANICE
		ZASTAVITELNÉ A PŘESTAVBOVÉ PLOCHY PRO BYDLENÍ
		ZASTAVITELNÉ A PŘESTAVBOVÉ PLOCHY PRO OBČANSKÉ VYBAVENÍ, SPORT
		ZASTAVITELNÉ PLOCHY PRO VÝROBU
		TĚLESA SILNIC A DÁLNIC
		MOSTY, LÁVKY

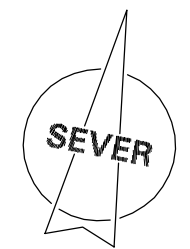

OZNAČENÍ DOKUMENTACE:	OZEMNÍ PLÁN BRAVANTICE PRÁVNÍ STAV PO ZMĚNĚ Č. 3	ATELIER ARCHPLAN OSTRAVA s.r.o. Mariňovská 3168, 723 00 Ostrava-Mariňov; zeman@archplan.cz
OBJEDNATEL:	OBEC BRAVANTICE	
PORIZOVATEL:	MĚSTSKÝ ÚŘAD V BILOVCI	
ZHOTOVITEL:	ATELIER ARCHPLAN OSTRAVA s.r.o.	
ZODPOVĚDNÝ PROJEKTANT:	Ing.arch. Kateřina Buschová	ZAKÁZKOVÉ ČÍSLO: 1152/12
SPOLUPRÁCE:	Ing.arch.Magdaléna Zemanová	EXPEDICE: březen 2014
	Arch.Pierre Busch	MĚŘÍTKO: 1:5000
	Mgr. Karel Zeman Ing. Tereza Nováková	