





ÚZEMNÍ PLÁN BRAVANTICE

ÚPLNÉ ZNĚNÍ ÚZEMNÍHO PLÁNU PO ZMĚNĚ Č.4

I.B.1. HLAVNÍ VÝKRES - KONCEPCE DOPRAVY

KLAD MAPOVÝCH SEKČÍ
MĚŘITKA 1:5000

		Obramice	
5-3	Blíavec	4-3	3-3 Klimkavice
5-4	Velká Albrechtice	4-4	3-4 Jistebník
		4-5	3-5 Studeňka

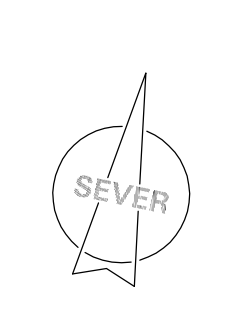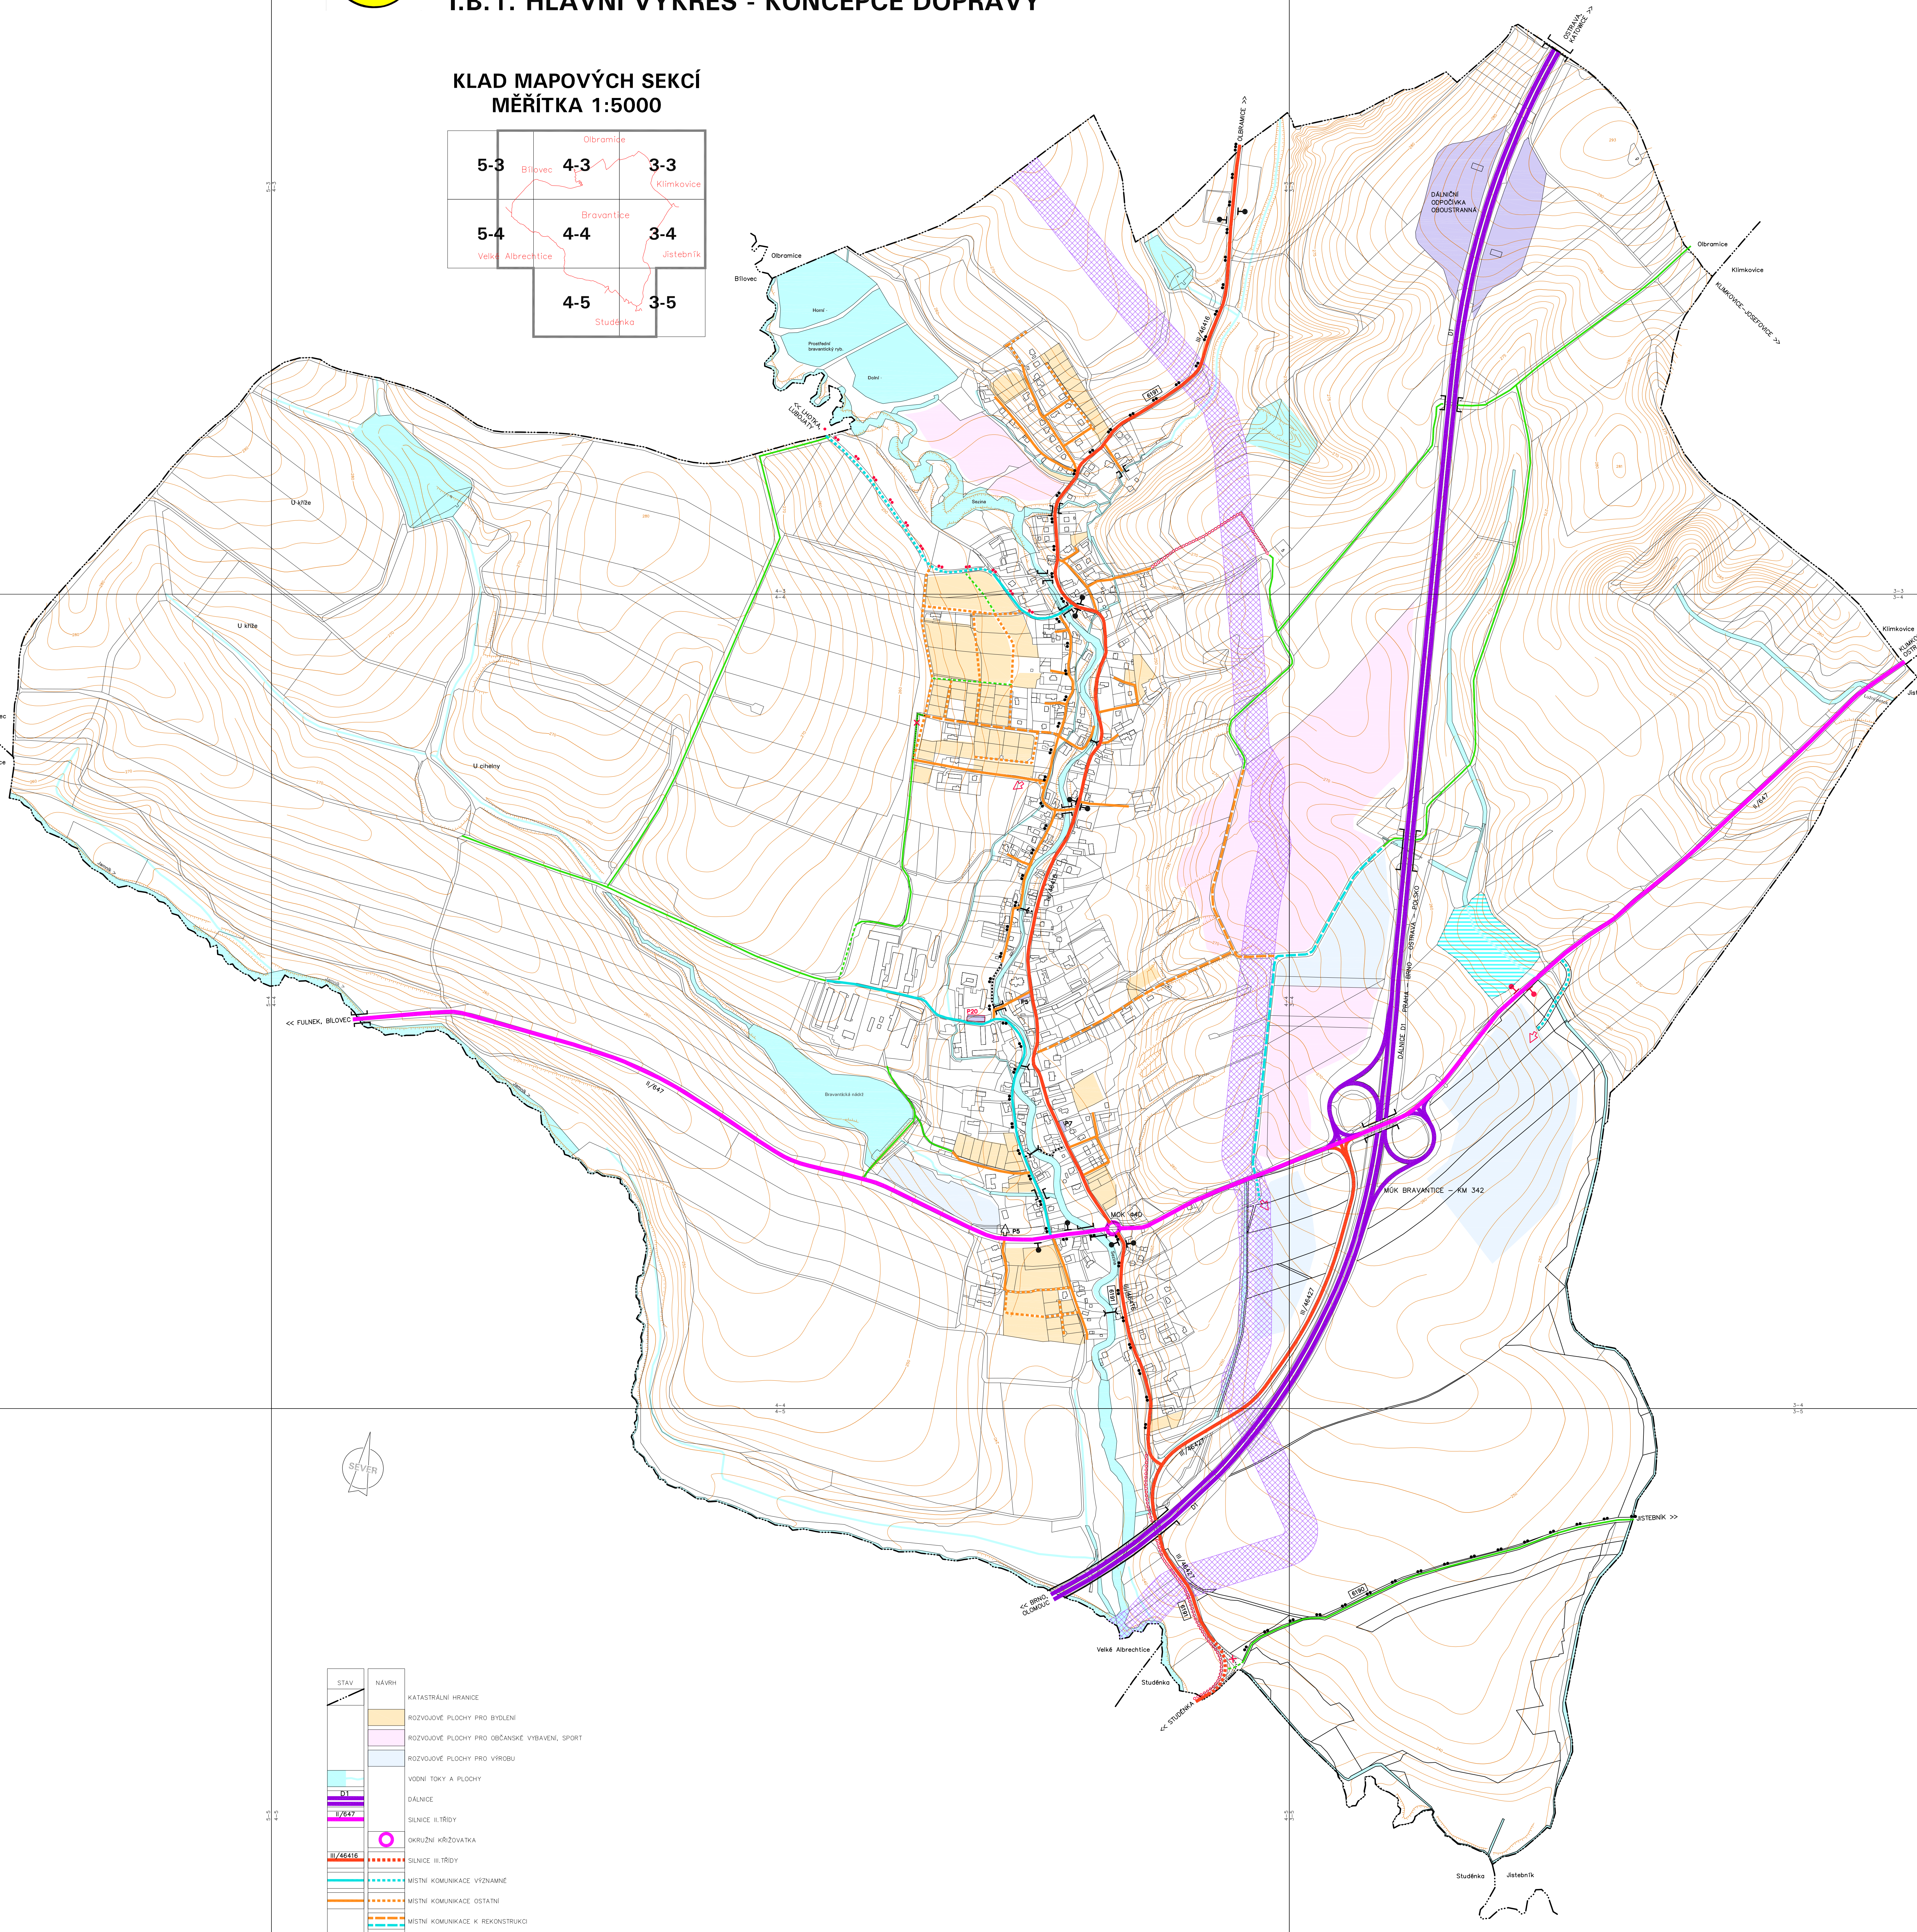

- | | |
|------|---|
| STAV | NÁVRH |
| | KATASTRÁLNÍ HRANICE |
| | ROZVOJOVÉ PLOCHY PRO BYDLENÍ |
| | ROZVOJOVÉ PLOCHY PRO OBČANSKÉ VÝBAVENÍ, SPORT |
| | ROZVOJOVÉ PLOCHY PRO VÝROBU |
| | VOZENÍ TOKY A PLOCHY |
| | DÁLNIČE |
| | SIČNICE II. TŘÍDY |
| | OKRUŽNÍ KŘIŽOVATKA |
| | SIČNICE III. TŘÍDY |
| | MÍSTNÍ KOMUNIKACE VÝZNAMNÉ |
| | MÍSTNÍ KOMUNIKACE OSTÁTNÍ |
| | MÍSTNÍ KOMUNIKACE K REKONSTRUKCI |
| | VÝZNAMNÉ ÚČELOVÉ KOMUNIKACE |
| | PLOCHY VEŘEJNÝCH PÁKOVÁNÍ NAD 5 M ² , PLOCHA DALIČNÍ OCHRANY |
| | AUTOBUSOVÉ ZASTÁVKY |
| | MOSTY |
| | LÁVKY |
| | VÝZNAMNÉ VJEZDY DO OZEMÍ |
| | CYKLOTRASY (ZNAČENÉ S ČÍSLY) |
| | CYKLOSTEZKY, STEZKY PRO PĚŠÍ A CYKLISTY |
| | OHROVNÝ, SAMOSTATNĚ PĚŠÍ BRÁNY KROMĚ SOUBĚHU SE SIČNICÍ |
| | ÚSEK SIČNICE KE ZRUŠENÍ |
| | AKTUÁLNÍ KATASTRÁLNÍ MAPA |
| | VRSTEVNICE |

	ÚZEMNÍ PLÁN BRAVANTICE - ÚPLNÉ ZNĚNÍ ÚZEMNÍHO PLÁNU PO ZMĚNĚ Č.4
	OPRAVY
	MĚŘITKA 1:5000
PROJEKTANT	INŽENÝRSKÝ ÚSTAV
ZPRACOVATEL	ARISTOTELSKÁ 61001
BRAVANTICE	101018
	ÚZEMNÍ
	1:5000