ÚZEMNÍ PLÁN BRAVANTICE

I.B.3. HLAVNÍ VÝKRES - KONCEPCE ENERGETIKY A SPOJŮ

KLAD MAPOVÝCH SEKCÍ
MĚŘÍTKA 1:5000

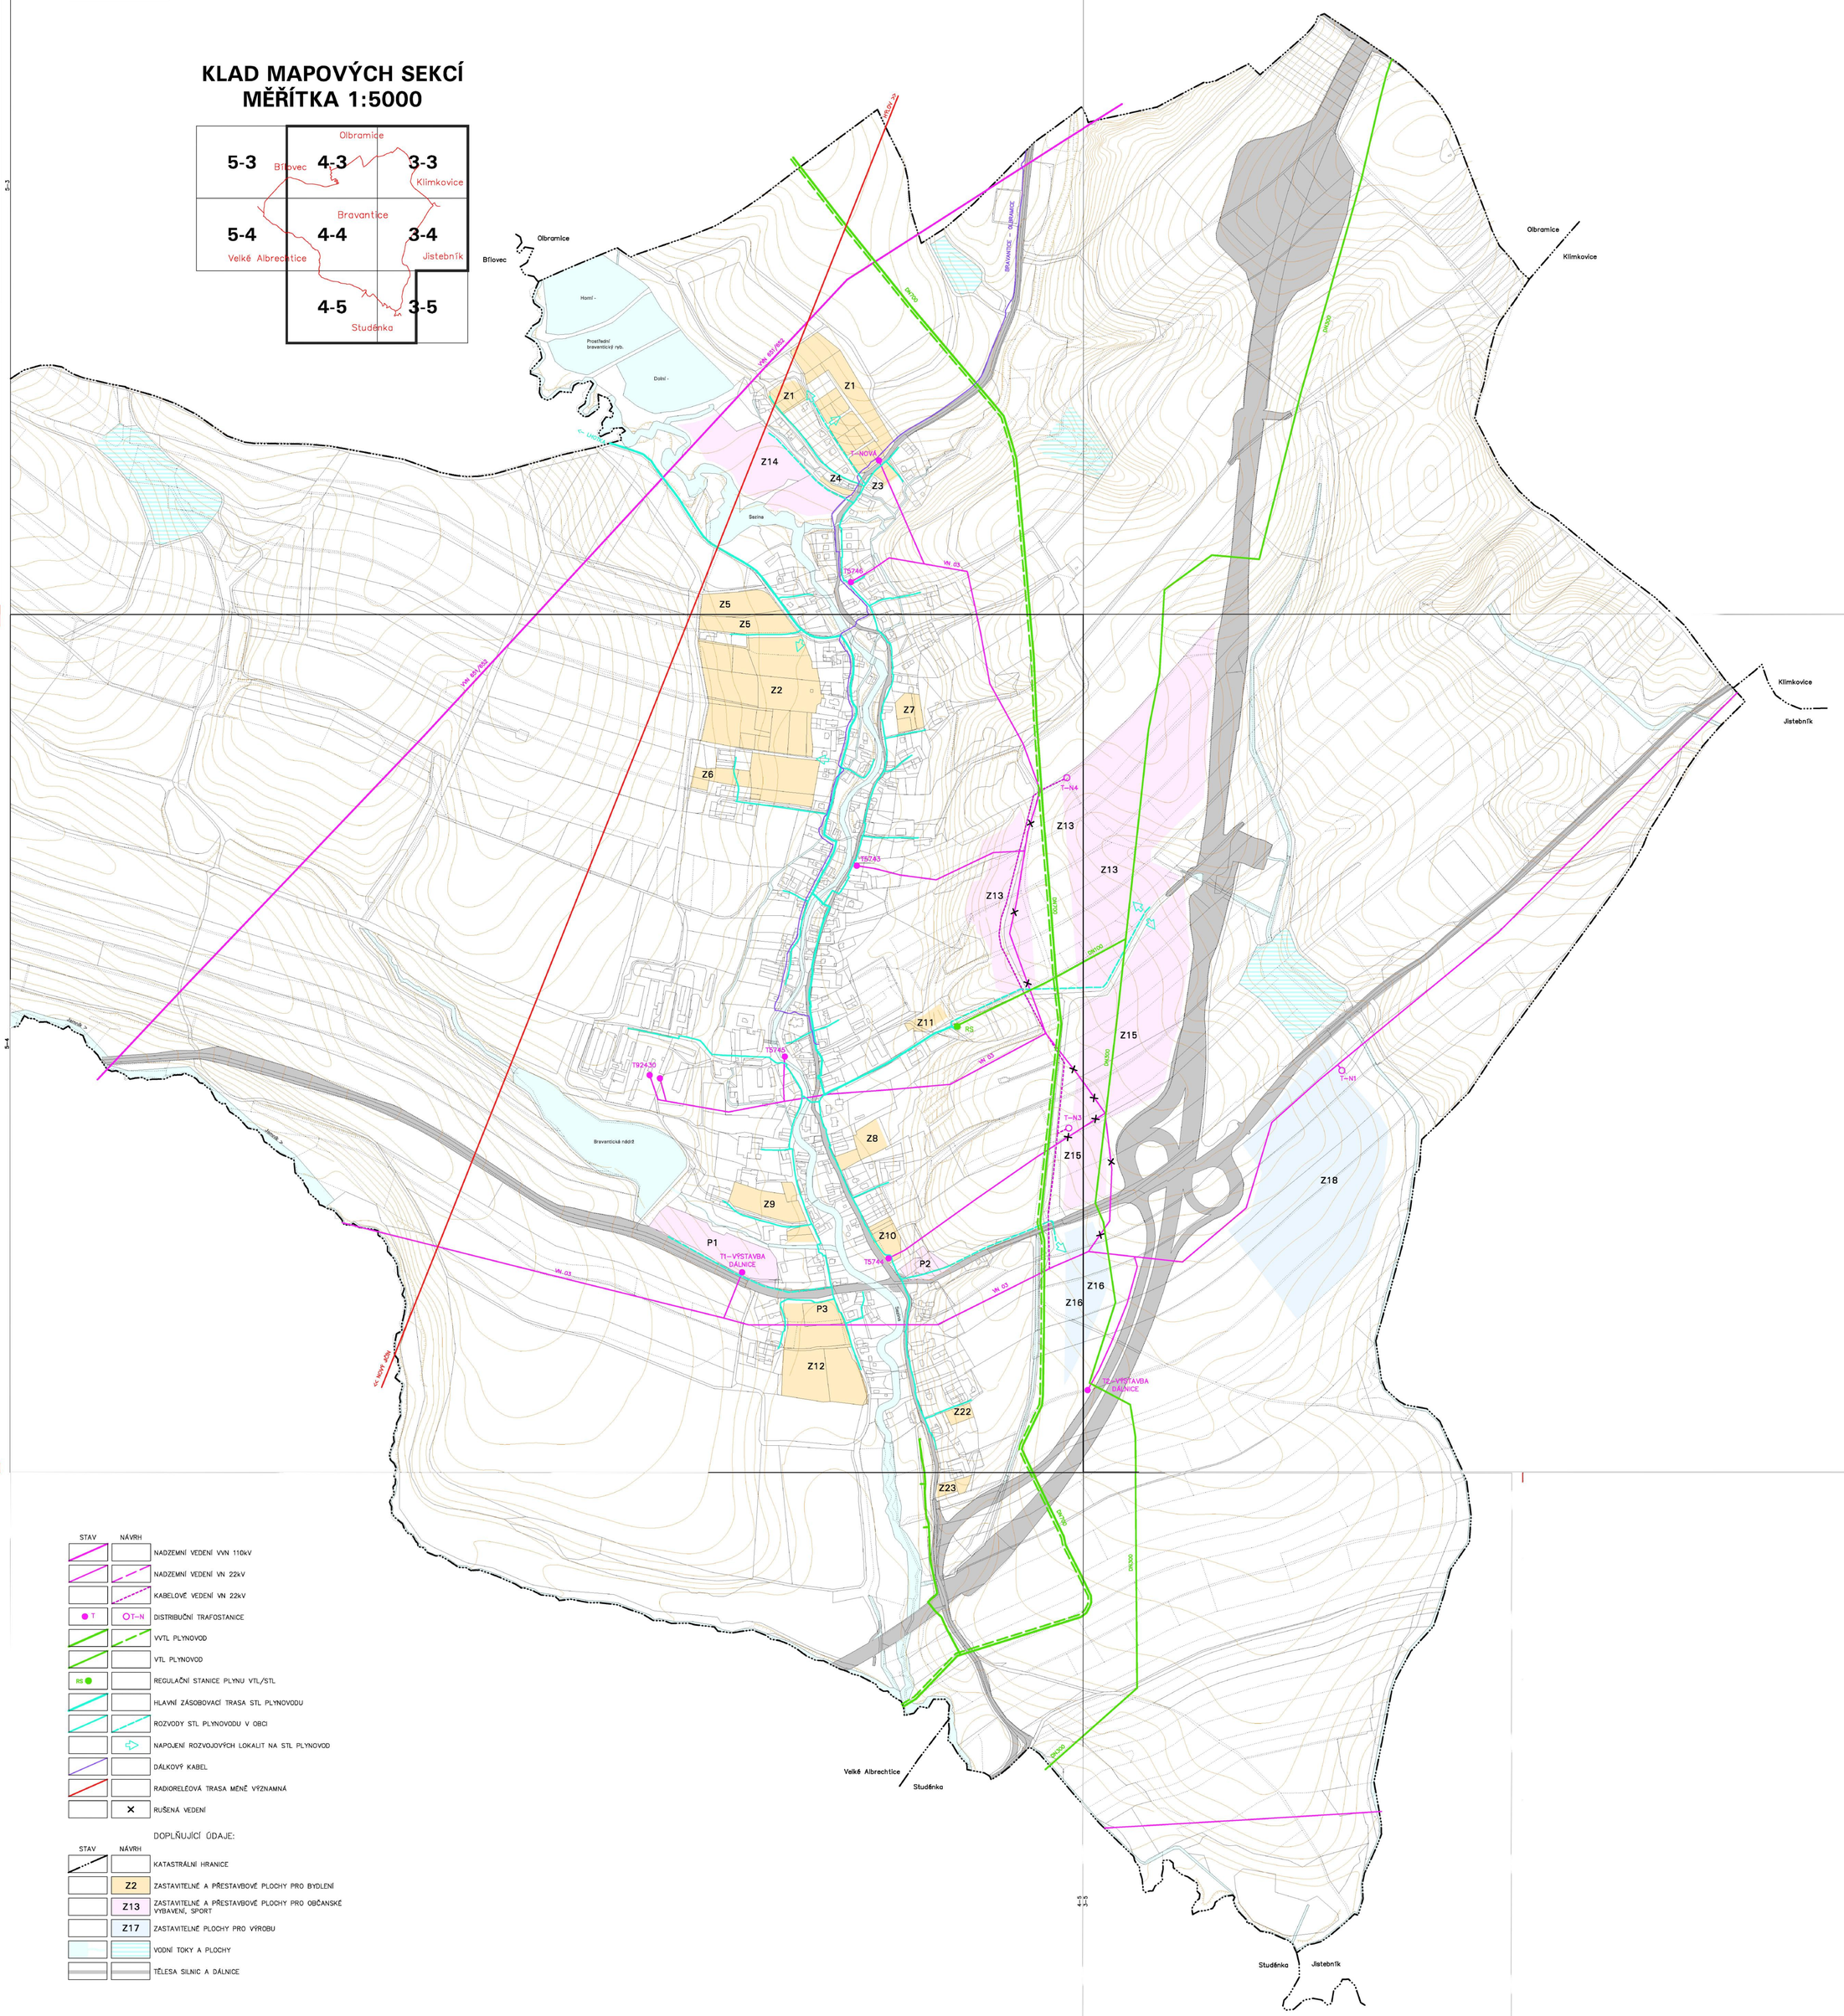

STAV	NÁVRH	
		NADZEMNÍ VEDENÍ VVN 110kV
		NADZEMNÍ VEDENÍ VN 22kV
		KABELOVÉ VEDENÍ VN 22kV
T	T–N	DISTRIBUČNÍ TRAFOSTANICE
		VVTL PLYNOVOD
		VTL PLYNOVOD
RS		REGULAČNÍ STANICE PLYNU VTL/STL
		HLAVNÍ ZÁSOBOVACÍ TRASA STL PLYNOVODU
		ROZVODY STL PLYNOVODU V OBCI
		NAPOJENÍ ROZVOJOVÝCH LOKALIT NA STL PLYNOVOD
		DÁLKOVÝ KABEL
		RADIORELÉOVÁ TRASA MÉNĚ VÝZNAMNÁ
	×	RUŠENÁ VEDENÍ

DOPLŇUJÍCÍ ÚDAJE:

STAV	NÁVRH	
		KATASTRÁLNÍ HRANICE
	Z2	ZASTAVITELNÉ A PŘESTAVBOVÉ PLOCHY PRO BYDLENÍ
	Z13	ZASTAVITELNÉ A PŘESTAVBOVÉ PLOCHY PRO OBČANSKÉ VYBAVENÍ, SPORT
	Z17	ZASTAVITELNÉ PLOCHY PRO VÝROBU
		VODNÍ TOKY A PLOCHY
		TĚLESA SILNIC A DÁLNICE

SEVER

OZNAČENÍ DOKUMENTACE:	ÚZEMNÍ PLÁN BRAVANTICE	ATELIER **ARCHPLAN** OSTRAVA s.r.o. Martinovská 3168, 723 00 Ostrava-Martinov; zeman@archplan.cz
OBJEDNATEL:	OBEC BRAVANTICE	
POŘIZOVATEL:	MĚSTSKÝ ÚŘAD V BÍLOVCI	
ZHOTOVITEL:	ATELIER ARCHPLAN OSTRAVA s.r.o.	
ZODPOVĚDNÝ PROJEKTANT:	Ing.Arch.MAGDALÉNA ZEMANOVÁ	
VYUŽITÍ ÚZEMÍ, KOORDINACE:	Ing.Arch.MAGDALÉNA ZEMANOVÁ	ZAKÁZKOVÉ ČÍSLO: 1075/07
DEMOGRAFIE, ŽIVOTNÍ PROSTŘEDÍ:	RNDr.MILAN POLECHNÍK	
DOPRAVA:	Ing.JIŘÍ DATINSKÝ	EXPEDICE: PROSINEC 2010
VODNÍ HOSPODÁŘSTVÍ, ENERGETIKA, SPOJE:	Ing.JAROSLAV GAVLAS	
OCHRANA PŘÍRODY, OSES:	Ing.Arch.MAGDALÉNA ZEMANOVÁ	
PŮDNÍ FOND:	Ing.TEREZA NOVÁČKOVÁ	MĚŘÍTKO: 1:5000
SPOLUPRÁCE:	Mgr.KAREL ZEMAN	