




ÚZEMNÍ PLÁN BRAVANTICE

ÚPLNÉ ZNĚNÍ ÚZEMNÍHO PLÁNU PO ZMĚNĚ Č.4

I.B.3. HLAVNÍ VÝKRES - KONCEPCE ENERGETIKY A SPOJŮ

KLAD MAPOVÝCH SEKČÍ
MĚŘITKA 1:5000

5-3	Brávoec	4-3	Obramčie	3-3	Klimkavice
5-4	Velká Albrechtice	4-4	Bravantice	3-4	Jistebník
		4-5	Studénka	3-5	

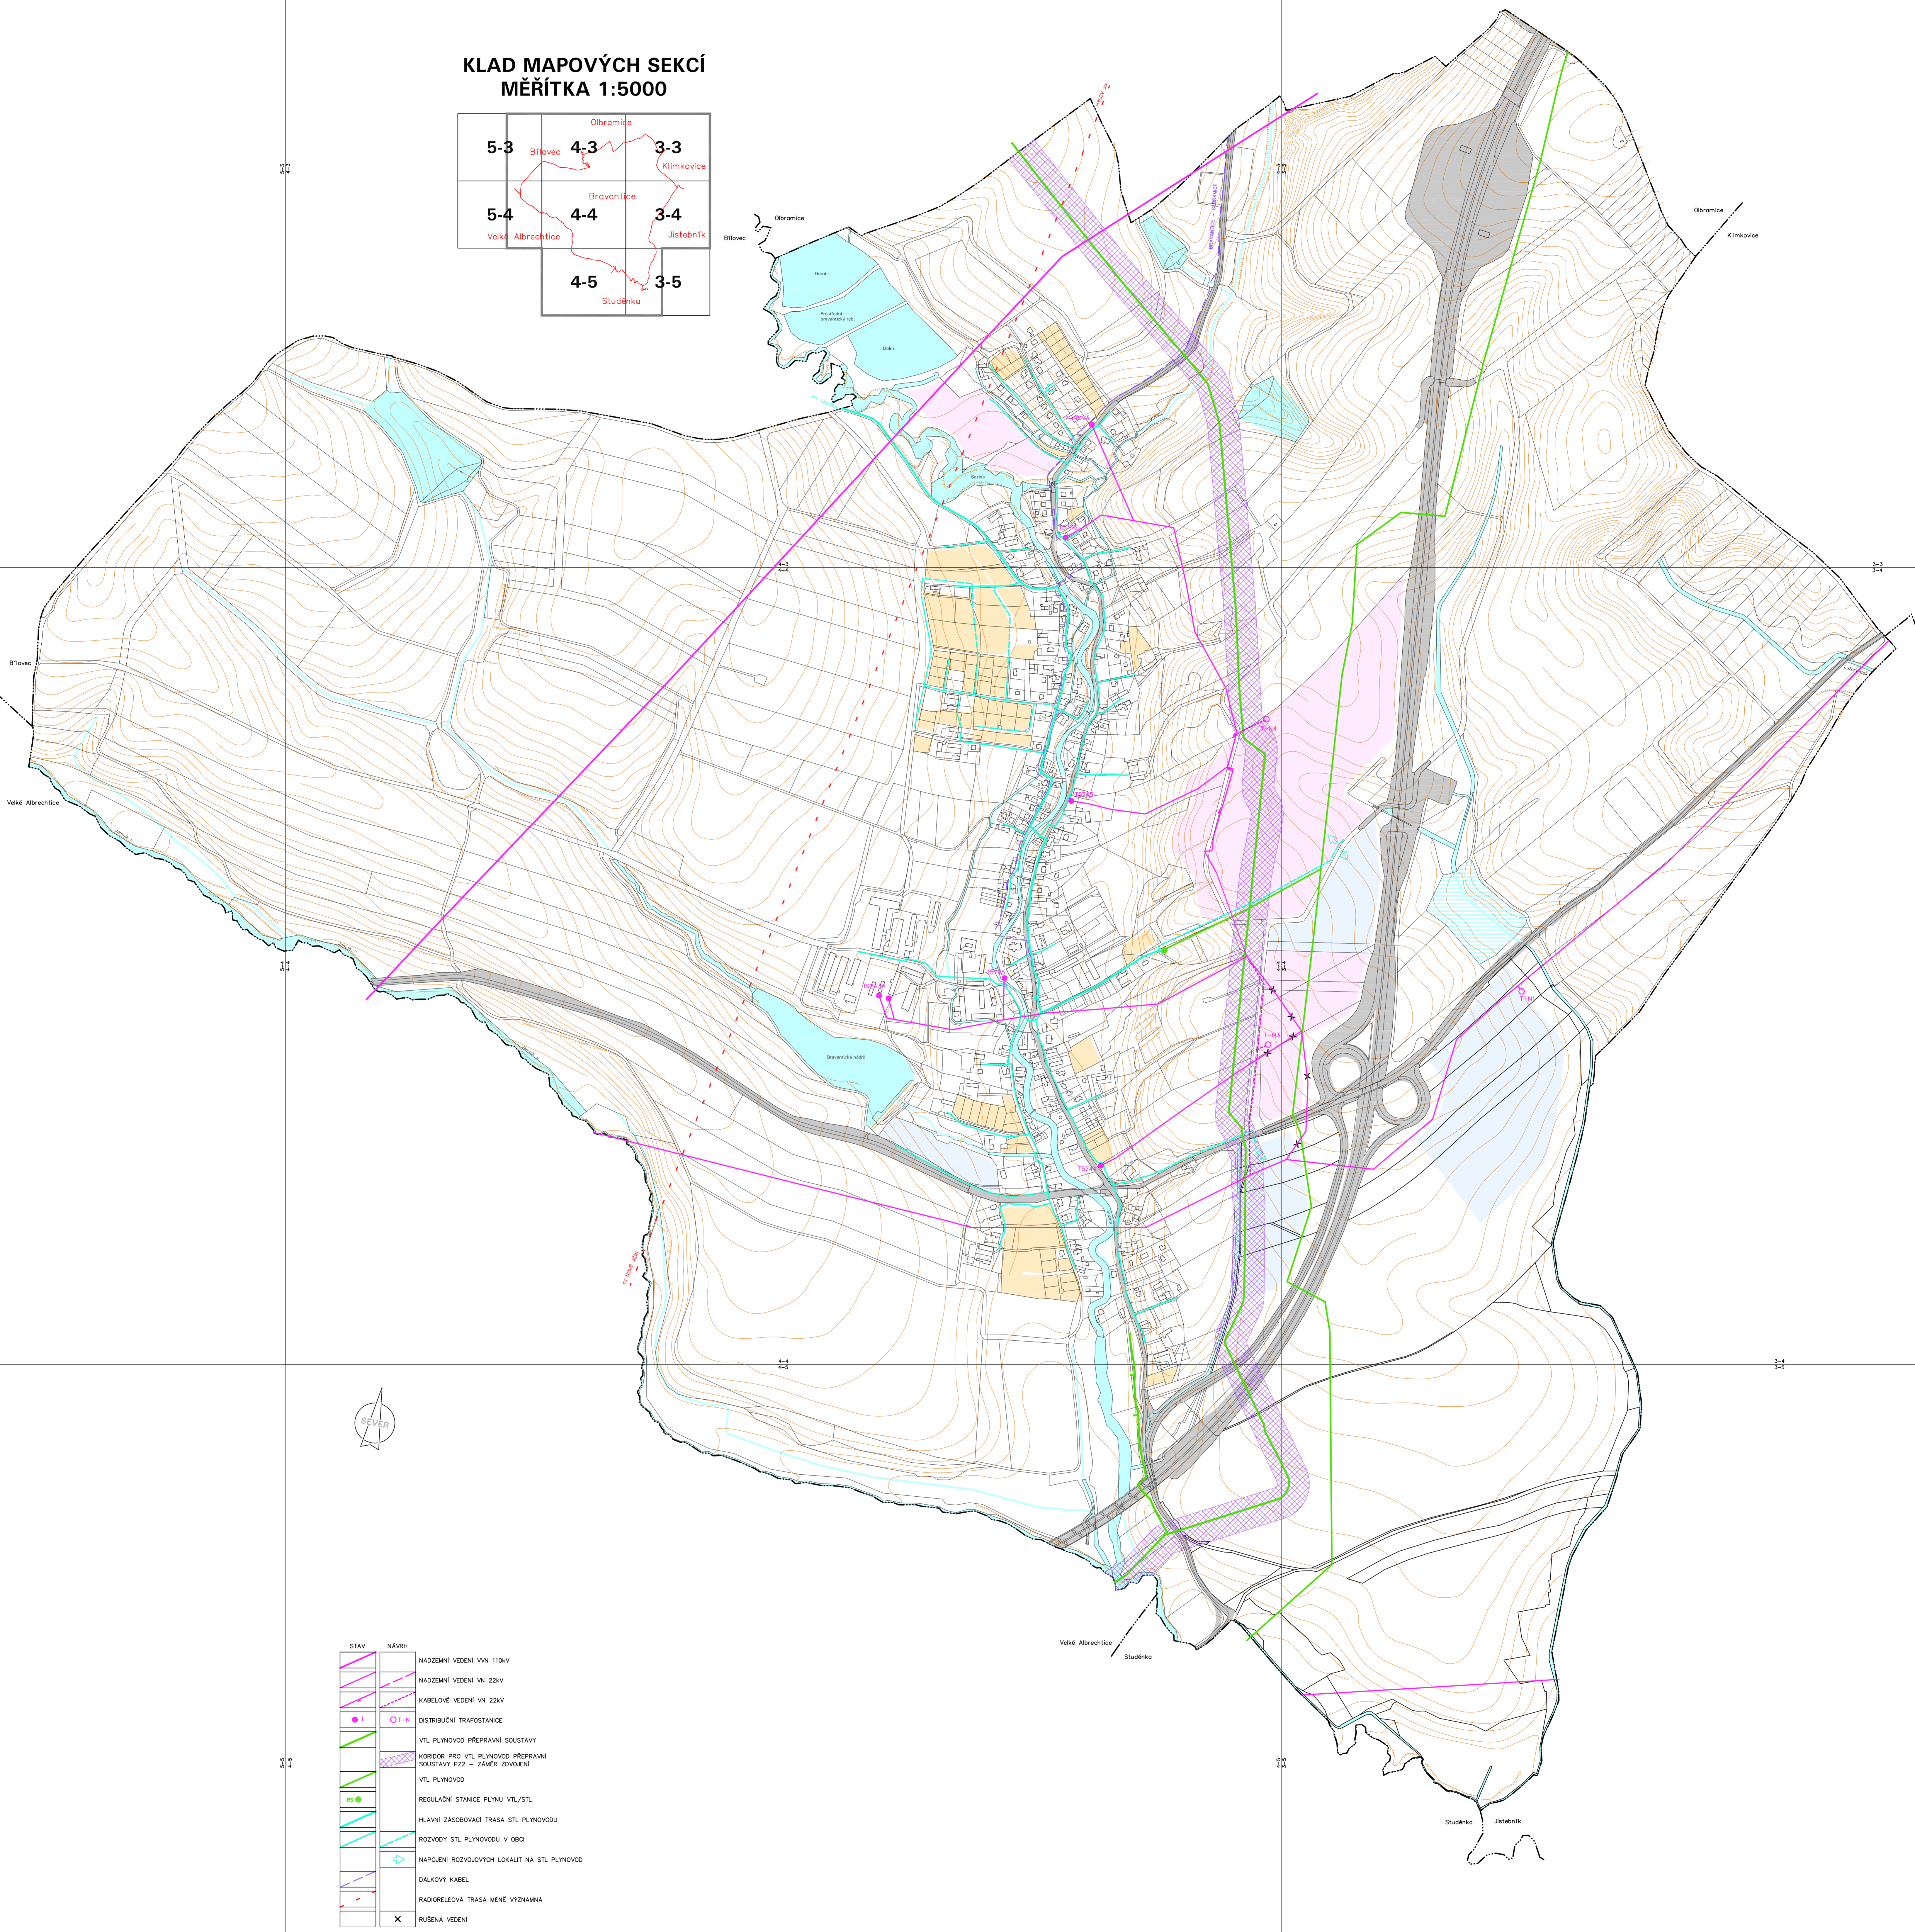

STAV	NÁZEV
[Symbol]	NADEZNÍ VEDENÍ VN 110kV
[Symbol]	NADEZNÍ VEDENÍ VN 22kV
[Symbol]	KABELOVÉ VEDENÍ VN 22kV
[Symbol]	DISTRIBUČNÍ TRAFOSTANICE
[Symbol]	VTL PLYNOVOD PŘEPRAVNÍ SOUSTAVY
[Symbol]	KORIDOR PRO VTL PLYNOVOD PŘEPRAVNÍ SOUSTAVY PZZ – ZÁMĚR ZDVOUENÍ
[Symbol]	VTL PLYNOVOD
[Symbol]	REGULAČNÍ STANICE PLYNU VTL/STL
[Symbol]	HLAVNÍ ZASOBOVAČÍ TRASA STL PLYNOVODU
[Symbol]	ROZVODY STL PLYNOVODU V OBCI
[Symbol]	NAPOJENÍ ROZVODOVÝCH LOKALIT NA STL PLYNOVOD
[Symbol]	DĚLKOVÝ KABEL
[Symbol]	RADIOTELEFÁVNÍ TRASA MENŠÍ VÝZNAMNÁ
[Symbol]	RUŠENÁ VEDENÍ
[Symbol]	VTL PLYNOVOD PŘEPRAVNÍ SOUSTAVY = PLYNOVOD S TLAKEM NAD 40 BAR, DŘÍVE OZNAČENO JAKO VTL PLYNOVOD
[Symbol]	KATASTRÁLNÍ HRANICE
[Symbol]	ROZVOJOVÉ PLOCHY PRO BYDLENÍ
[Symbol]	ROZVOJOVÉ PLOCHY PRO OBČANSKÉ VÝBAVENÍ, SPORT
[Symbol]	ROZVOJOVÉ PLOCHY PRO VÝROBU
[Symbol]	VEDNÍ TOKY A PLOCHY
[Symbol]	TĚLESA SILNIC A DÁLNIC
[Symbol]	AKTUÁLNÍ KATASTRÁLNÍ MAPA
[Symbol]	VRSTEVNICE

ÚZEMNÍ PLÁN	Územní plán Bravantice – Úplné znění územního plánu po změně č.4
OBECNOST	Obec Bravantice
PROJEKTOVATEL	Ing. Miroslav Běhoušek
OPRAVITEL	Ing. Miroslav Běhoušek
MĚŘITKA	1:5000