# ÚZEMNÍ PLÁN BRAVANTICE

## I.B.2. HLAVNÍ VÝKRES - KONCEPCE VODNÍHO HOSPODÁŘSTVÍ

**KLAD MAPOVÝCH SEKCÍ**
**MĚŘÍTKA 1:5000**




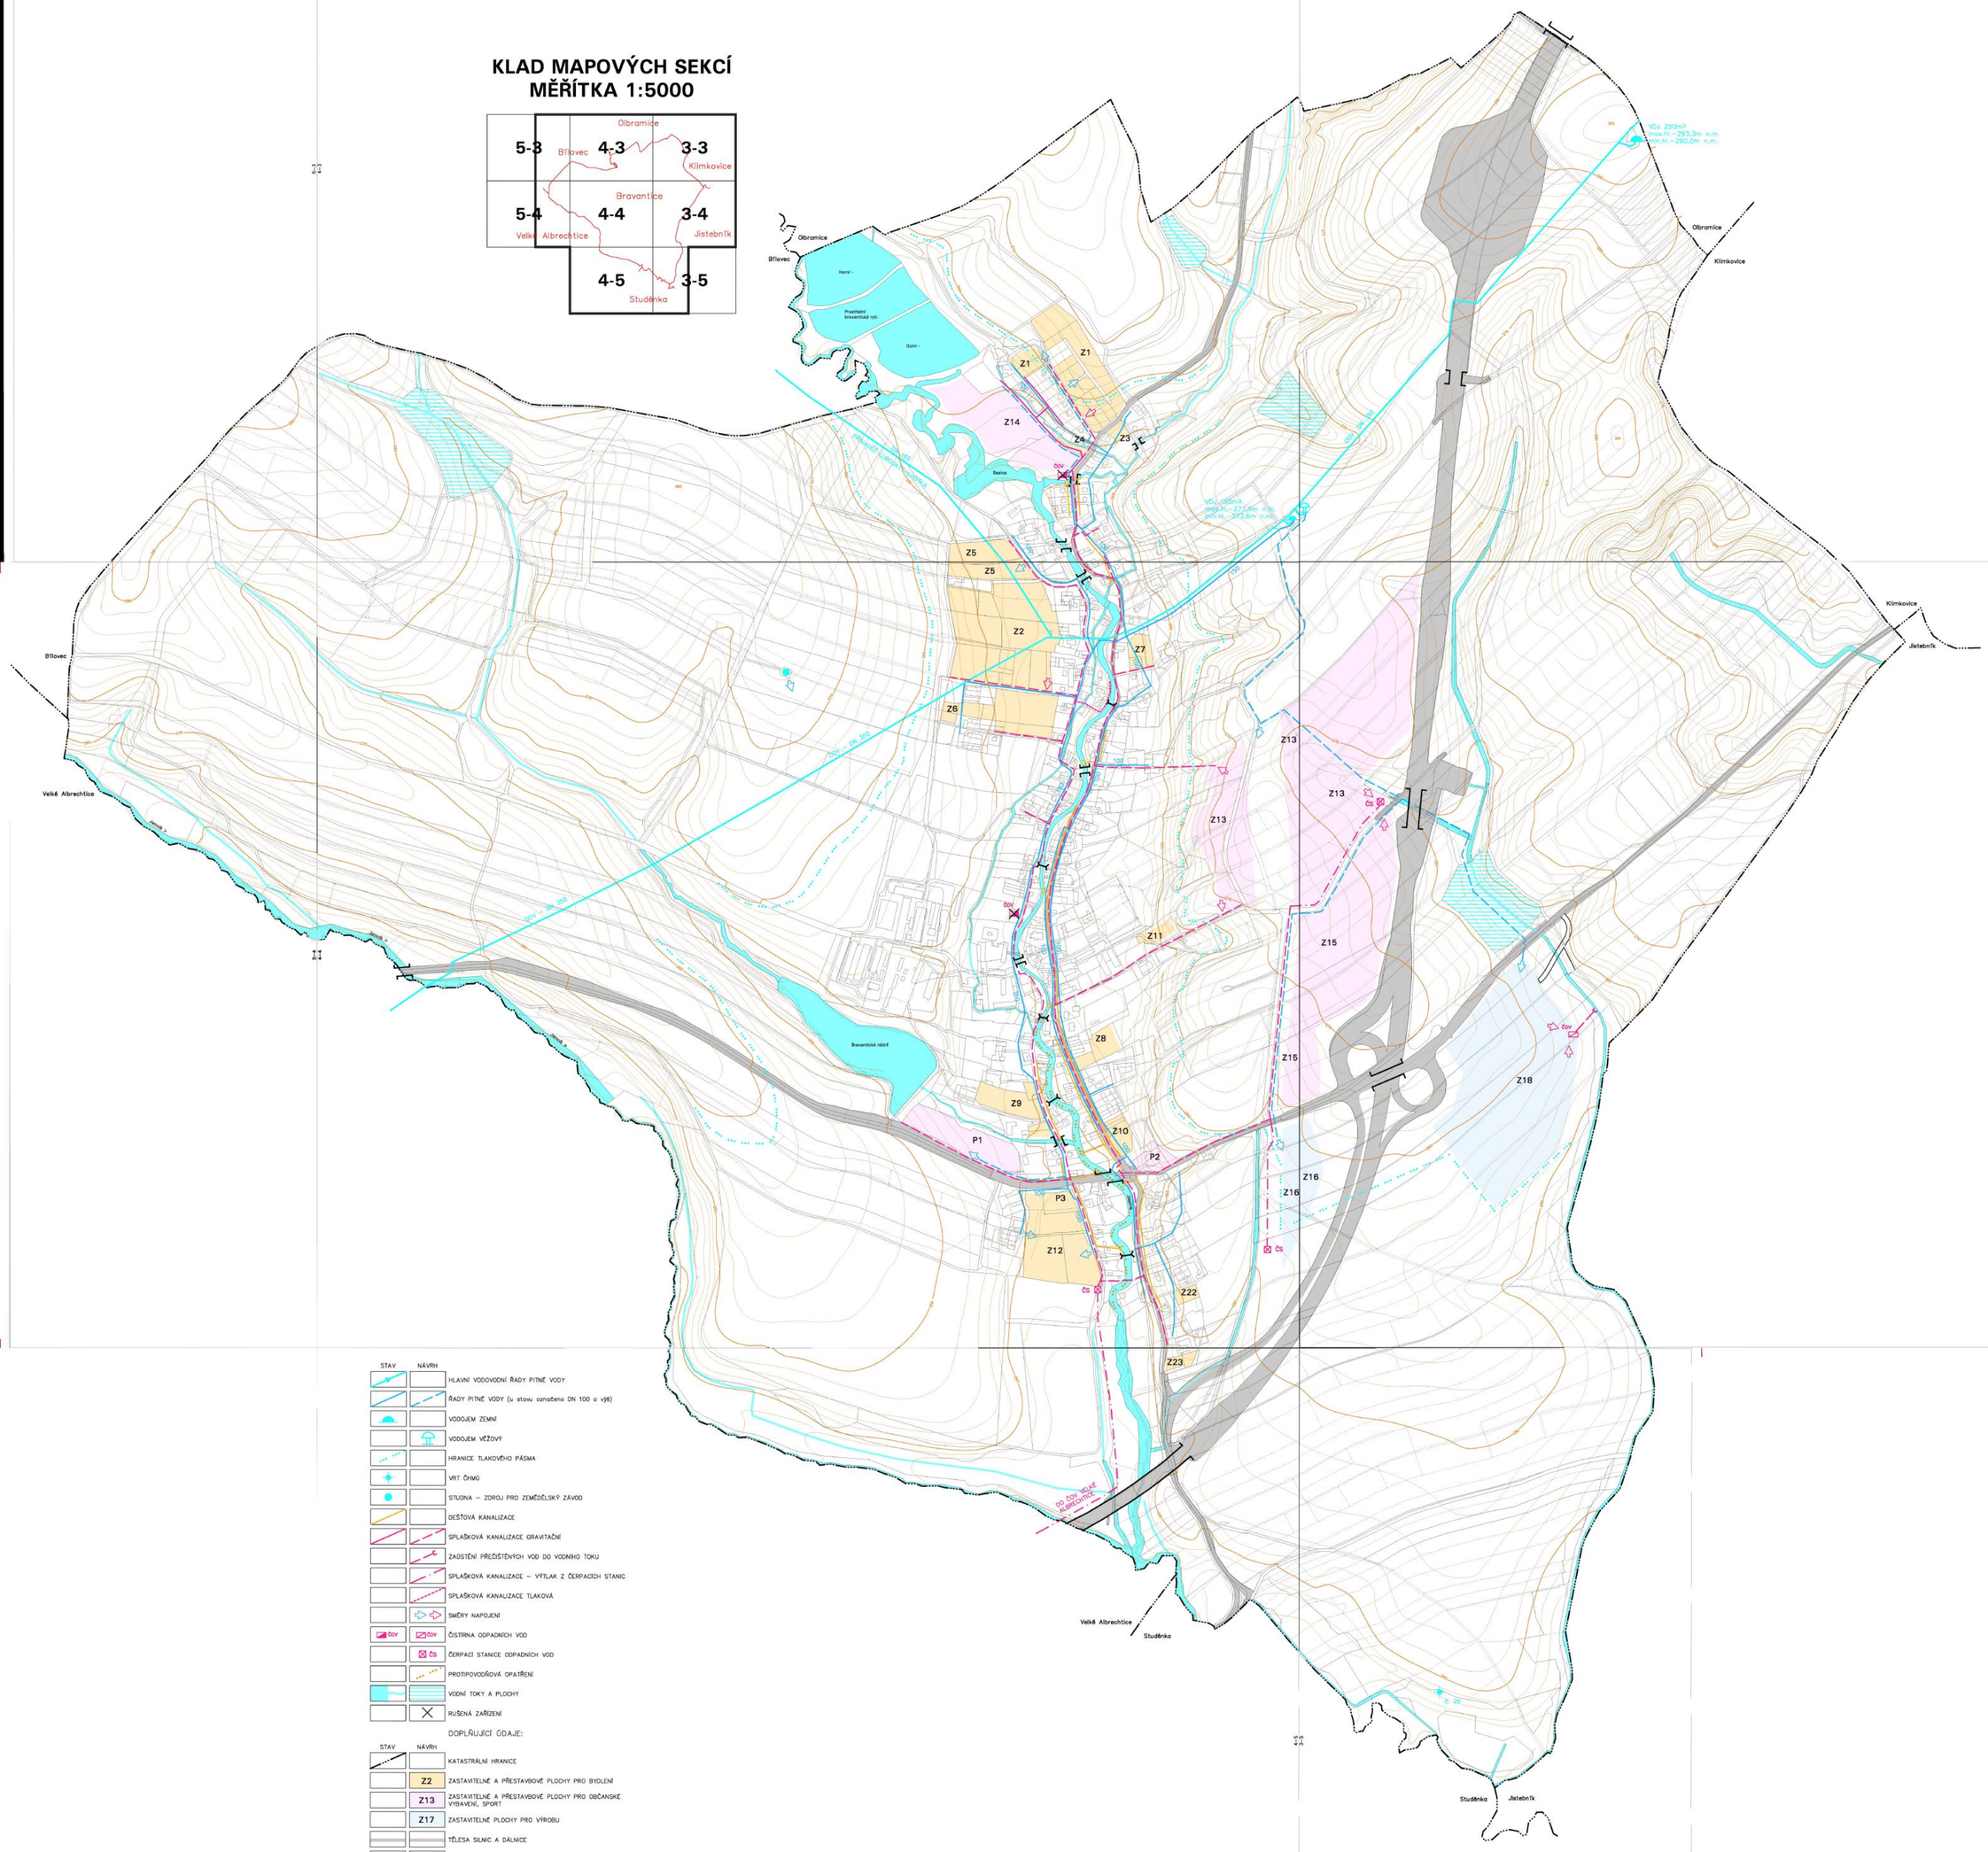


| STAV | NÁVRH | |
|---|---|---|
| | | HLAVNÍ VODOVODNÍ ŘADY PITNÉ VODY |
| | | ŘADY PITNÉ VODY (u stavu označeno DN 100 a výš) |
| | | VODOJEM ZEMNÍ |
| | | VODOJEM VĚŽOVÝ |
| | | HRANICE TLAKOVÉHO PÁSMA |
| | | VRT ČHMÚ |
| | | STUDNA – ZDROJ PRO ZEMĚDĚLSKÝ ZÁVOD |
| | | DEŠŤOVÁ KANALIZACE |
| | | SPLAŠKOVÁ KANALIZACE GRAVITAČNÍ |
| | | ZAOSTŘENÍ PŘEDČIŠTĚNÝCH VOD DO VODNÍHO TOKU |
| | | SPLAŠKOVÁ KANALIZACE – VÝTLAK Z ČERPACÍCH STANIC |
| | | SPLAŠKOVÁ KANALIZACE TLAKOVÁ |
| | | SMĚRY NAPOJENÍ |
| ČOV | ČOV | ČISTÍRNA ODPADNÍCH VOD |
| | Čs | ČERPACÍ STANICE ODPADNÍCH VOD |
| | | PROTIPOVODŇOVÁ OPATŘENÍ |
| | | VODNÍ TOKY A PLOCHY |
| | | RUŠENÁ ZAŘÍZENÍ |

DOPLŇUJÍCÍ ÚDAJE:

| STAV | NÁVRH | |
|---|---|---|
| | | KATASTRÁLNÍ HRANICE |
| | Z2 | ZASTAVITELNÉ A PŘESTAVBOVÉ PLOCHY PRO BYDLENÍ |
| | Z13 | ZASTAVITELNÉ A PŘESTAVBOVÉ PLOCHY PRO OBČANSKÉ VYBAVENÍ, SPORT |
| | Z17 | ZASTAVITELNÉ PLOCHY PRO VÝROBU |
| | | TĚLESA SILNIC A DÁLNIC |
| | | MOSTY, LÁVKY |

SEVER

| | | |
|---|---|---|
| OZNAČENÍ DOKUMENTACE: | ÚZEMNÍ PLÁN BRAVANTICE | ATELIER **ARCHPLAN** OSTRAVA s.r.o. Martinovská 3168, 702 00 Ostrava-Martinov, archplan@archplan.cz |
| OBJEDNATEL: | OBEC BRAVANTICE | |
| POŘIZOVATEL: | MĚSTSKÝ ÚŘAD V BÍLOVCI | |
| ZHOTOVITEL: | ATELIER ARCHPLAN OSTRAVA s.r.o. | |
| ZODPOVĚDNÝ PROJEKTANT: | Ing.Arch.MAGDALÉNA ZEMANOVÁ | |
| VEDOUCÍ ÚZEMNÍ KOORDINACE: | Ing.Arch.MAGDALÉNA ZEMANOVÁ | ZAKÁZKOVÉ ČÍSLO: 1070/07 |
| DEMOGRAFIE, ŽIVOTNÍ PROSTŘEDÍ: | RNDr.MILAN POLOVNÍK | |
| DOPRAVA: | Ing.JIŘÍ DATINSKÝ | |
| VODNÍ HOSPODÁŘSTVÍ, ENERGETIKA, SPOJE: | Ing.JAROSLAV SAKLAS | EXPOZICE: PROSINEC 2010 |
| OCHRANA PŘÍRODY, ÚSES: | Ing.Arch.MAGDALÉNA ZEMANOVÁ | |
| PŮDNÍ FOND: | Ing.TEREZA NOVÁČKOVÁ | MĚŘÍTKO: 1:5000 |
| SPOLUPRÁCE: | dipl.KAREL ZEMAN | |