ÚZEMNÍ PLÁN OBCE
PÍSEČNÁ
NÁVRH

C 3. b) ENERGETIKA, SPOJE

STAV R. 2005 | NÁVRH / REZERVA R. 2020

- VEDENÍ VN - 22 kV NADZEMNÍ - VODIČE BEZ IZOLACE S OCHRANNÝM PÁSMEM
- VEDENÍ VN - 22 kV NADZEMNÍ - IZOLOVANÉ VODIČE
- DISTRIBUČNÍ TRAFOSTANICE
- STŘEDOTLAKÝ PLYNOVOD
- DÁLKOVÝ OPTICKÝ KABEL

- HRANICE OBCE
- HRANICE SOUČ. ZASTAVĚNÉHO ÚZEMÍ K R. 2004
- HRANICE ZASTAVITELNÉHO ÚZEMÍ (S POPISEM U PLOCH NAD 0,5 ha - VIZ TEXTOVÁ ČÁST A REGULATIVY)
- PLOCHY : BYDLENÍ INDIVIDUÁLNÍHO (RODINNÉ DOMY)
  - BYDLENÍ HROMADNÉHO - BYTOVÉ DOMY 2 - 5 PODLAŽÍ
  - OBČANSKÉHO VYBAVENÍ
  - SPORTU
  - TECHNICKÉHO VYBAVENÍ
  - SADŮ A ZAHRAD
  - TRVALÝCH TRÁVNÍCH POROSTŮ (LUK A PASTVIN)
  - VEŘEJNÉ ZELENĚ
  - LESŮ (POZEMKŮ URČENÝCH K PLNĚNÍ FUNKCE LESA)
  - DROBNÉ A OCHRANNÉ ZELENĚ,
  - VODNÍCH NÁDRŽÍ A TOKŮ
  - ORNÉ PŮDY
  - KOMUNIKACÍ
- SILNICE III. TŘÍDY
- MÍSTNÍ KOMUNIKACE
- ÚČELOVÉ KOMUNIKACE

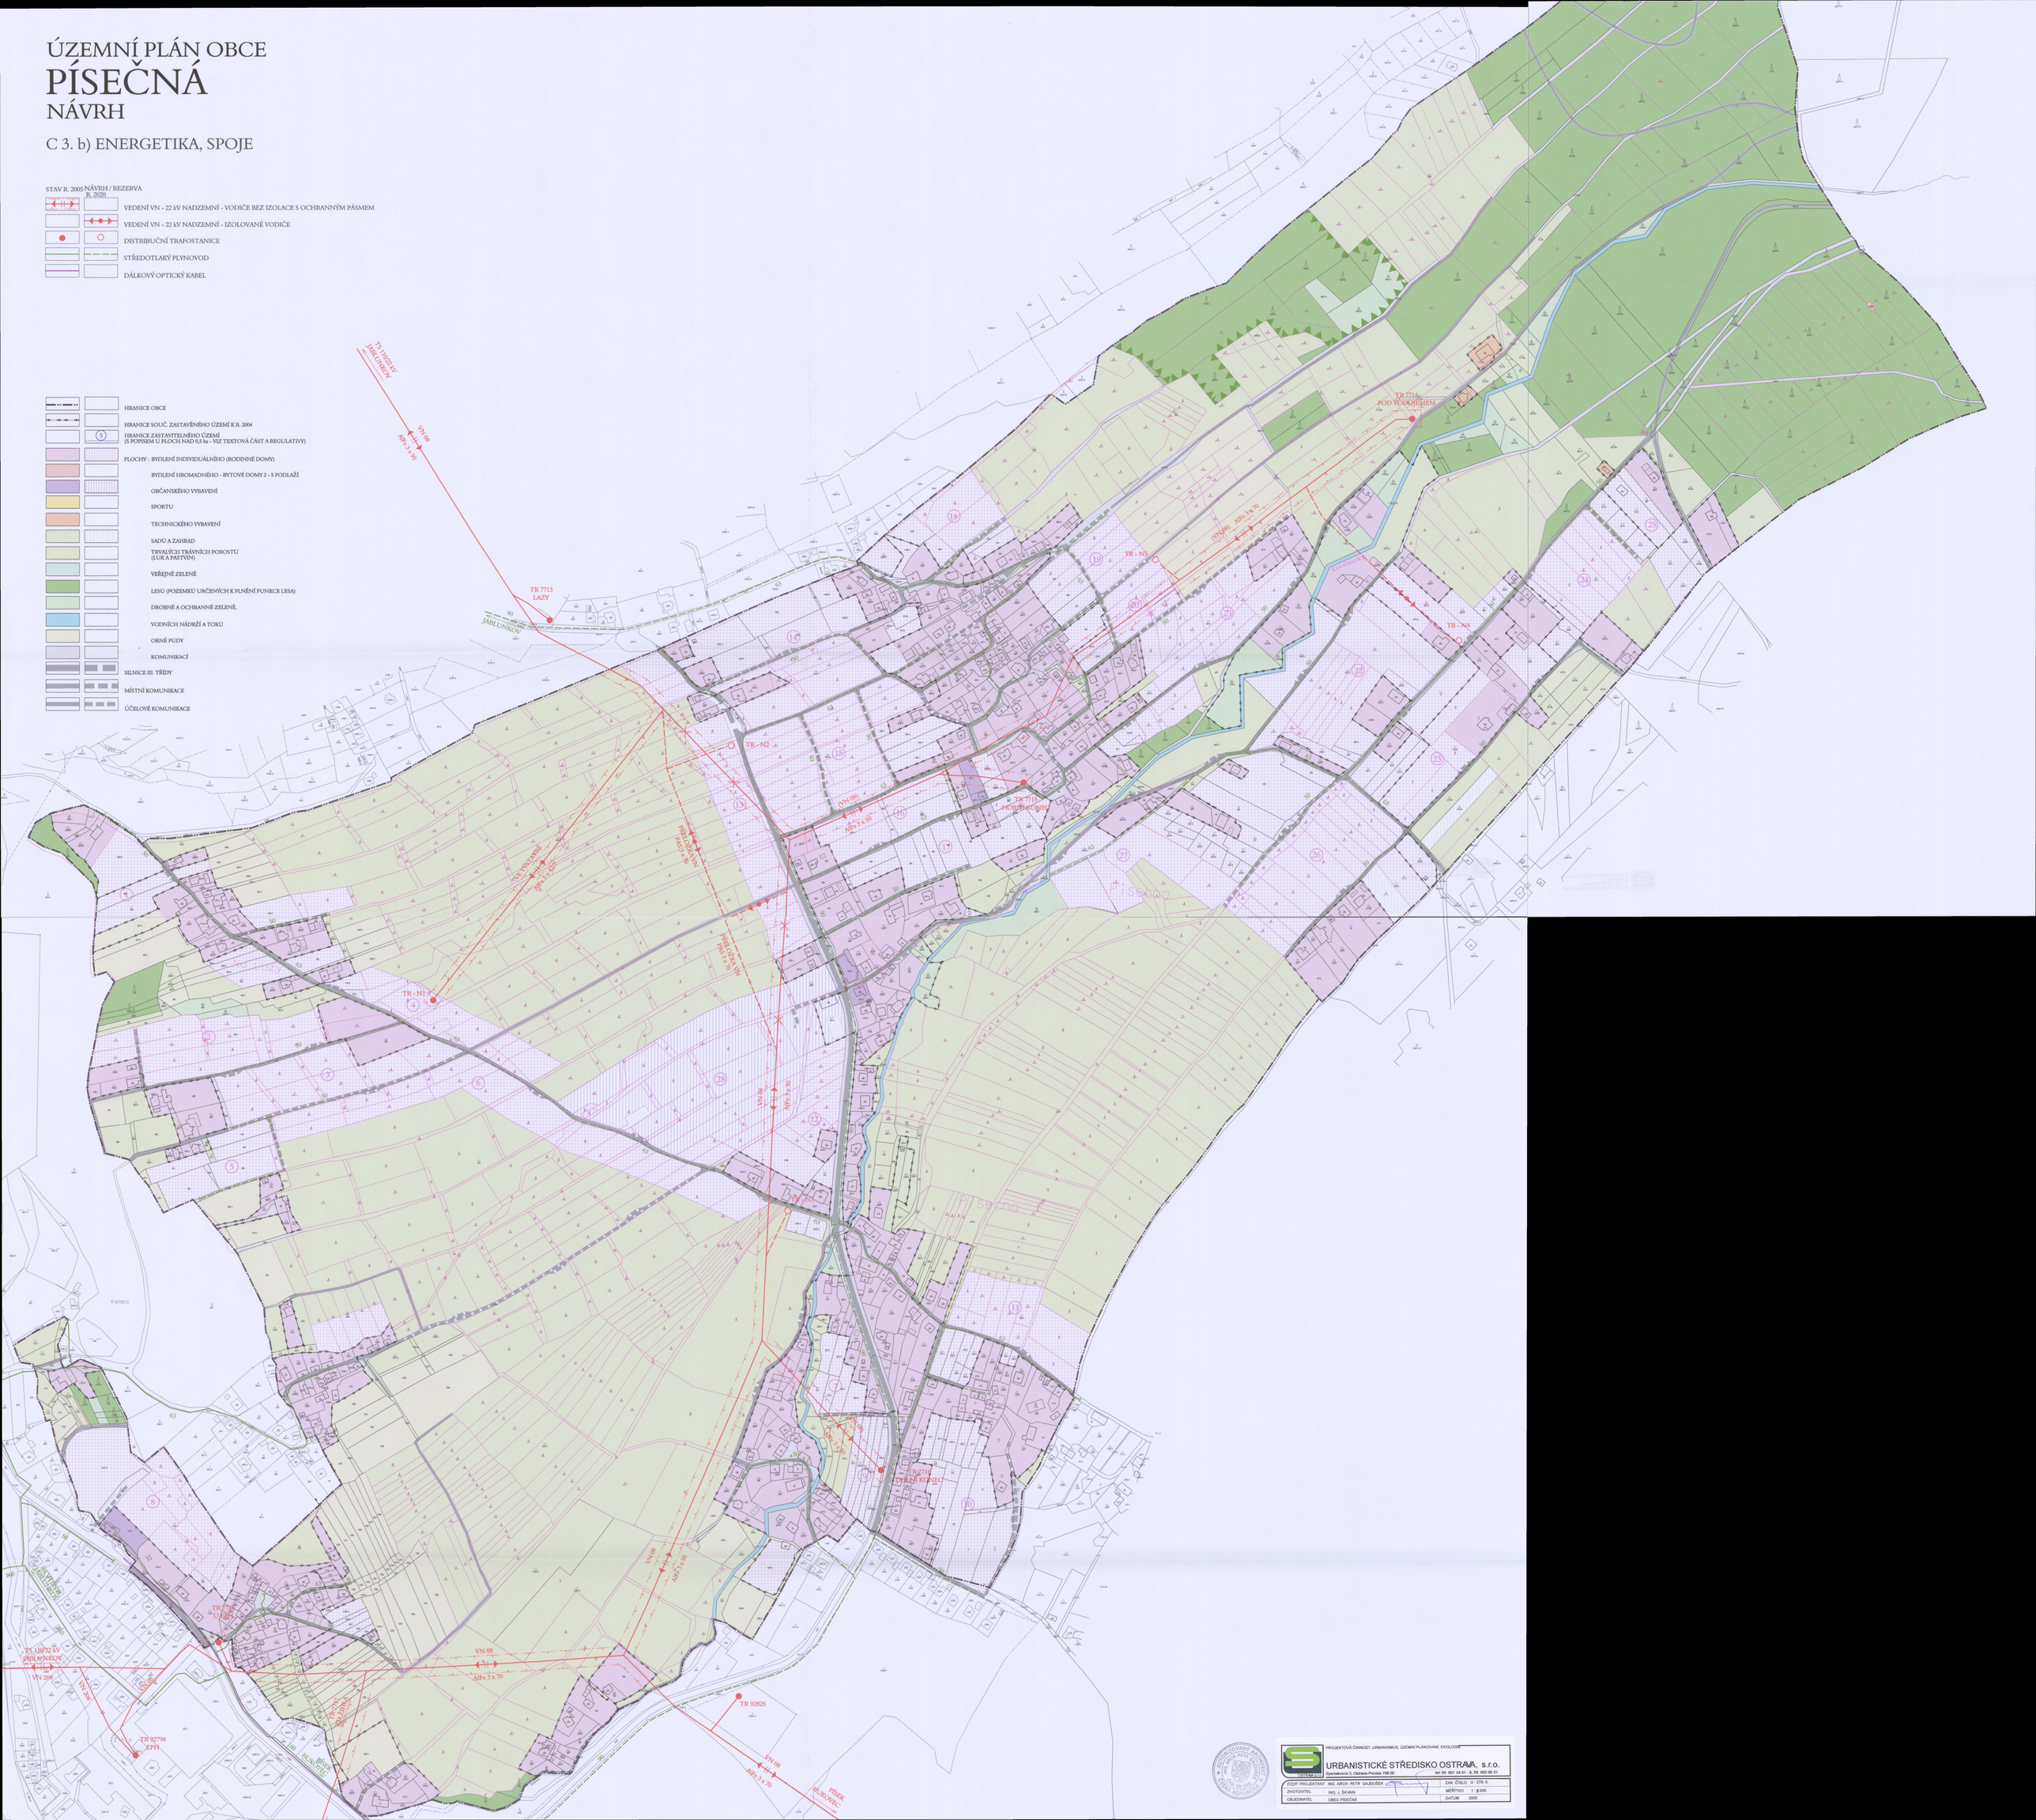

PROJEKTOVÁ ČINNOST, URBANISMUS, ÚZEMNÍ PLÁNOVÁNÍ, EKOLOGIE

URBANISTICKÉ STŘEDISKO OSTRAVA, s.r.o.

Sjezd Kalvárie 2, Ostrava-Poruba 708 00 tel. 59 691 34 81 - 8, 59 693 95 31

ODP. PROJEKTANT	ING. ARCH. PETR GAJDUŠEK	ZAK. ČÍSLO	U - 279 - 5
ZHOTOVITEL	ING. J. ŠKUAIN	MĚŘÍTKO	1 : 5 000
OBJEDNATEL	OBEC PÍSEČNÁ	DATUM	2005