ÚZEMNÍ PLÁN

STARÉ TĚCHANOVICE

LEGENDA

ZÁKLADNÍ ČLENĚNÍ ÚZEMÍ

PLOCHY STABILIZOVANÉ	PLOCHY ZMĚN	
		HRANICE ŘEŠENÉHO ÚZEMÍ
		HRANICE PARCEL KATASTRU NEMOVITOSTÍ
		ZASTAVĚNÉ ÚZEMÍ K 5. 11. 2011
	Z01	ZASTAVITELNÉ PLOCHY
	P01	PLOCHY PŘESTAVBY
	K01	PLOCHY ZMĚN V KRAJINĚ
	R01	PLOCHY ÚZEMNÍ REZERVY
	W3	RETENČNÍ NÁDRŽ

PLOCHY S ROZDÍLNÝM ZPŮSOBEM VYUŽITÍ

PLOCHY STABILIZOVANÉ	PLOCHY ZMĚN	
SO	SO	PLOCHY SMÍŠENÉ OBYTNÉ
RI		PLOCHY RODINNÉ REKREACE
RH	RH	PLOCHY HROMADNÉ REKREACE
O	O	PLOCHY OBČANSKÉHO VYBAVENÍ
OS	OS	PLOCHY PRO TĚLOVÝCHOVU A SPORT
OH		PLOCHY VEŘEJNÝCH POHŘEBIŠŤ A SOUVISEJÍCÍCH SLUŽEB
DS	DS	PLOCHY DOPRAVNÍ INFRASTRUKTURY - SILNIČNÍ DOPRAVA
T		PLOCHY TECHNICKÉ INFRASTRUKTURY
	TO	PLOCHY TECHNICKÉ INFRASTRUKTURY - TECHNICKÉ ZABEZPEČENÍ OBCE
VP.1	VP.1	PLOCHY VÝROBY A SKLADOVÁNÍ - PRŮMYSLOVÁ VÝROBA A SKLADY - LEHKÝ PRŮMYSL
VZ	VZ	PLOCHY VÝROBY A SKLADOVÁNÍ - ZEMĚDĚLSKÁ A LESNICKÁ VÝROBA
	VX	PLOCHY VÝROBY A SKLADOVÁNÍ - SPECIFICKÉ DRUHY VÝROBY
P*	P*	PLOCHY VEŘEJNÝCH PROSTRANSTVÍ
Z*	Z*	PLOCHY SÍDELNÍ ZELENĚ
ZX	ZX	PLOCHY ZELENĚ OSTATNÍ A SPECIFICKÉ
W	W	PLOCHY VODNÍ A VODOHOSPODÁŘSKÉ
P	P	PLOCHY PŘÍRODNÍ - PLOCHY BIOCENTER ÚSES
Z		PLOCHY ZEMĚDĚLSKÉ
L		PLOCHY LESNÍ
S*		PLOCHY SMÍŠENÉ NEZASTAVĚNÉHO ÚZEMÍ
	S.r	PLOCHY KRAJINNÉ SMÍŠENÉ S REKREAČNÍM VYUŽITÍM

KULTURNÍ LIMITY

STAV	NÁVRH	
		MÍSTO VYHLÍDKY
		TECHNICKÁ DOMINANTA - ROZHLEDNA
		ARCHITEKTONICKY VÝZNAMNÝ OBJEKT - SOUBOR
		NEMOVITÁ KULTURNÍ PAMÁTKA - PLOCHA
		OP KULTURNÍ PAMÁTKY
		OP HŘBITOVA (100 M)

DOPRAVNÍ INFRASTRUKTURA

STAV	NÁVRH	
		SILNICE II. TŘÍDY
		SILNICE III. TŘÍDY
		MÍSTNÍ KOMUNIKACE
		ÚČELOVÁ KOMUNIKACE
		CYKLOTRASA
		STEZKA PRO PĚŠÍ
		AUTOBUSOVÁ ZASTÁVKA
		PARKOVIŠTĚ
		DOSTUPNOST AUTOBUSOVÝCH ZASTÁVEK (500 M)
		ROZHLEDOVÉ TROJÚHELNÍKY

TECHNICKÉ LIMITY

STAV	NÁVRH	
		STARÉ DŮLNÍ DÍLO
		PODDOLOVANÉ ÚZEMÍ - PLOCHA
		OP SILNICE II. A III. TŘÍDY (15 M)
		OP EL. VEDENÍ (7 [10] M OD VNĚJŠÍ STRANY KRAJNÍHO VODIČE) A OBJEKTU NA EL. SÍTI (20, 30 M)
		OP VYSÍLAČE (30 M)

TECHNICKÁ INFRASTRUKTURA

STAV	NÁVRH	
		AUTOMATICKÁ TLAKOVÁ STANICE
		VODOJEM ZEMNÍ
		CIZÍ (VELKOODBĚRATELSKÁ) TRAFOSTANICE
		DISTRIBUČNÍ TRAFOSTANICE
		DISTRIBUČNÍ TRAFOSTANICE - KE ZRUŠENÍ
		ZÁKLADNOVÁ STANICE
		ČISTÍRNA ODPADNÍCH VOD
		MÍSTNÍ VODOVOD
		VODOVODNÍ ŘAD SKUPINOVÉHO VODOVODU
		STOKA JEDNOTNÉ KANALIZACE
		VENKOVNÍ VEDENÍ ELEKTRICKÉ SÍTĚ VN 22 KV
		VENKOVNÍ VEDENÍ ELEKTRICKÉ SÍTĚ VN 22 KV - KE ZRUŠENÍ
		KORIDOR KABELOVÉHO VEDENÍ ELEKTRICKÉ SÍTĚ VN 22 KV
		RÁDIORELÉOVÁ TRASA
		DÁLKOVÝ OPTICKÝ KABEL
		STŘEDOTLAKÝ PLYNOVOD

PŘÍRODNÍ LIMITY

STAV	NÁVRH	
		ÚSES - REGIONÁLNÍ BIOCENTRUM
		ÚSES - REGIONÁLNÍ BIOKORIDOR
		ÚSES - LOKÁLNÍ BIOCENTRUM
		ÚSES - LOKÁLNÍ BIOKORIDOR
		INTERAKČNÍ PRVEK
		PŘÍRODNÍ PARK MORAVICE
		OP LESA (50 M)
		ZÁPLAVOVÉ ÚZEMÍ VODNÍHO TOKU MORAVICE Q100
		ÚZEMÍ ZVLÁŠTNÍ POVODNĚ POD VODNÍM DÍLEM KRUŽBERK
		ÚZEMÍ ZVLÁŠTNÍ POVODNĚ POD VODNÍM DÍLEM KRUŽBERK A HARTA
		AKTIVNÍ ZÓNA ZÁPLAVOVÉHO ÚZEMÍ VODNÍHO TOKU MORAVICE Q20
		VODNÍ TOK
		ZDROJ PŘÍRODNÍ PITNÉ VODY
		ZDROJ PŘÍRODNÍ MINERÁLNÍ VODY
		ÚDOLNÍ NIVA ŘEKY MORAVICE
		TYP KRAJINY LESNÍ

OSTATNÍ ÚDAJE O ÚZEMÍ

STAV	NÁVRH	
		OBJEKT POŽÁRNÍ OCHRANY
		ODVODŇOVACÍ ZAŘÍZENÍ
		PLOCHA ODVODNĚNÁ
P1		RIZIKOVÉ PROFILY Z HLEDISKA ODTOKU
ID 2/PP 4		EROZNĚ OHROŽENÁ DSO S IDENTIFIKÁTOREM A VELIKOSTÍ PŘISPÍVAJÍCÍ PLOCHY V HA
		PLOCHA SILNĚ EROZNĚ OHROŽENÁ
		PLOCHA MÍRNĚ EROZNĚ OHROŽENÁ
3004/6		PŮDNÍ BLOK S KULTUROU ORNÁ PŮDA A ZKRÁCENÝM KÓDEM DLE LPIS, ŘÍJEN 2011
		ÚPRAVA KOMUNIKACE III/44329 PRO ODBOČENÍ VLEVO

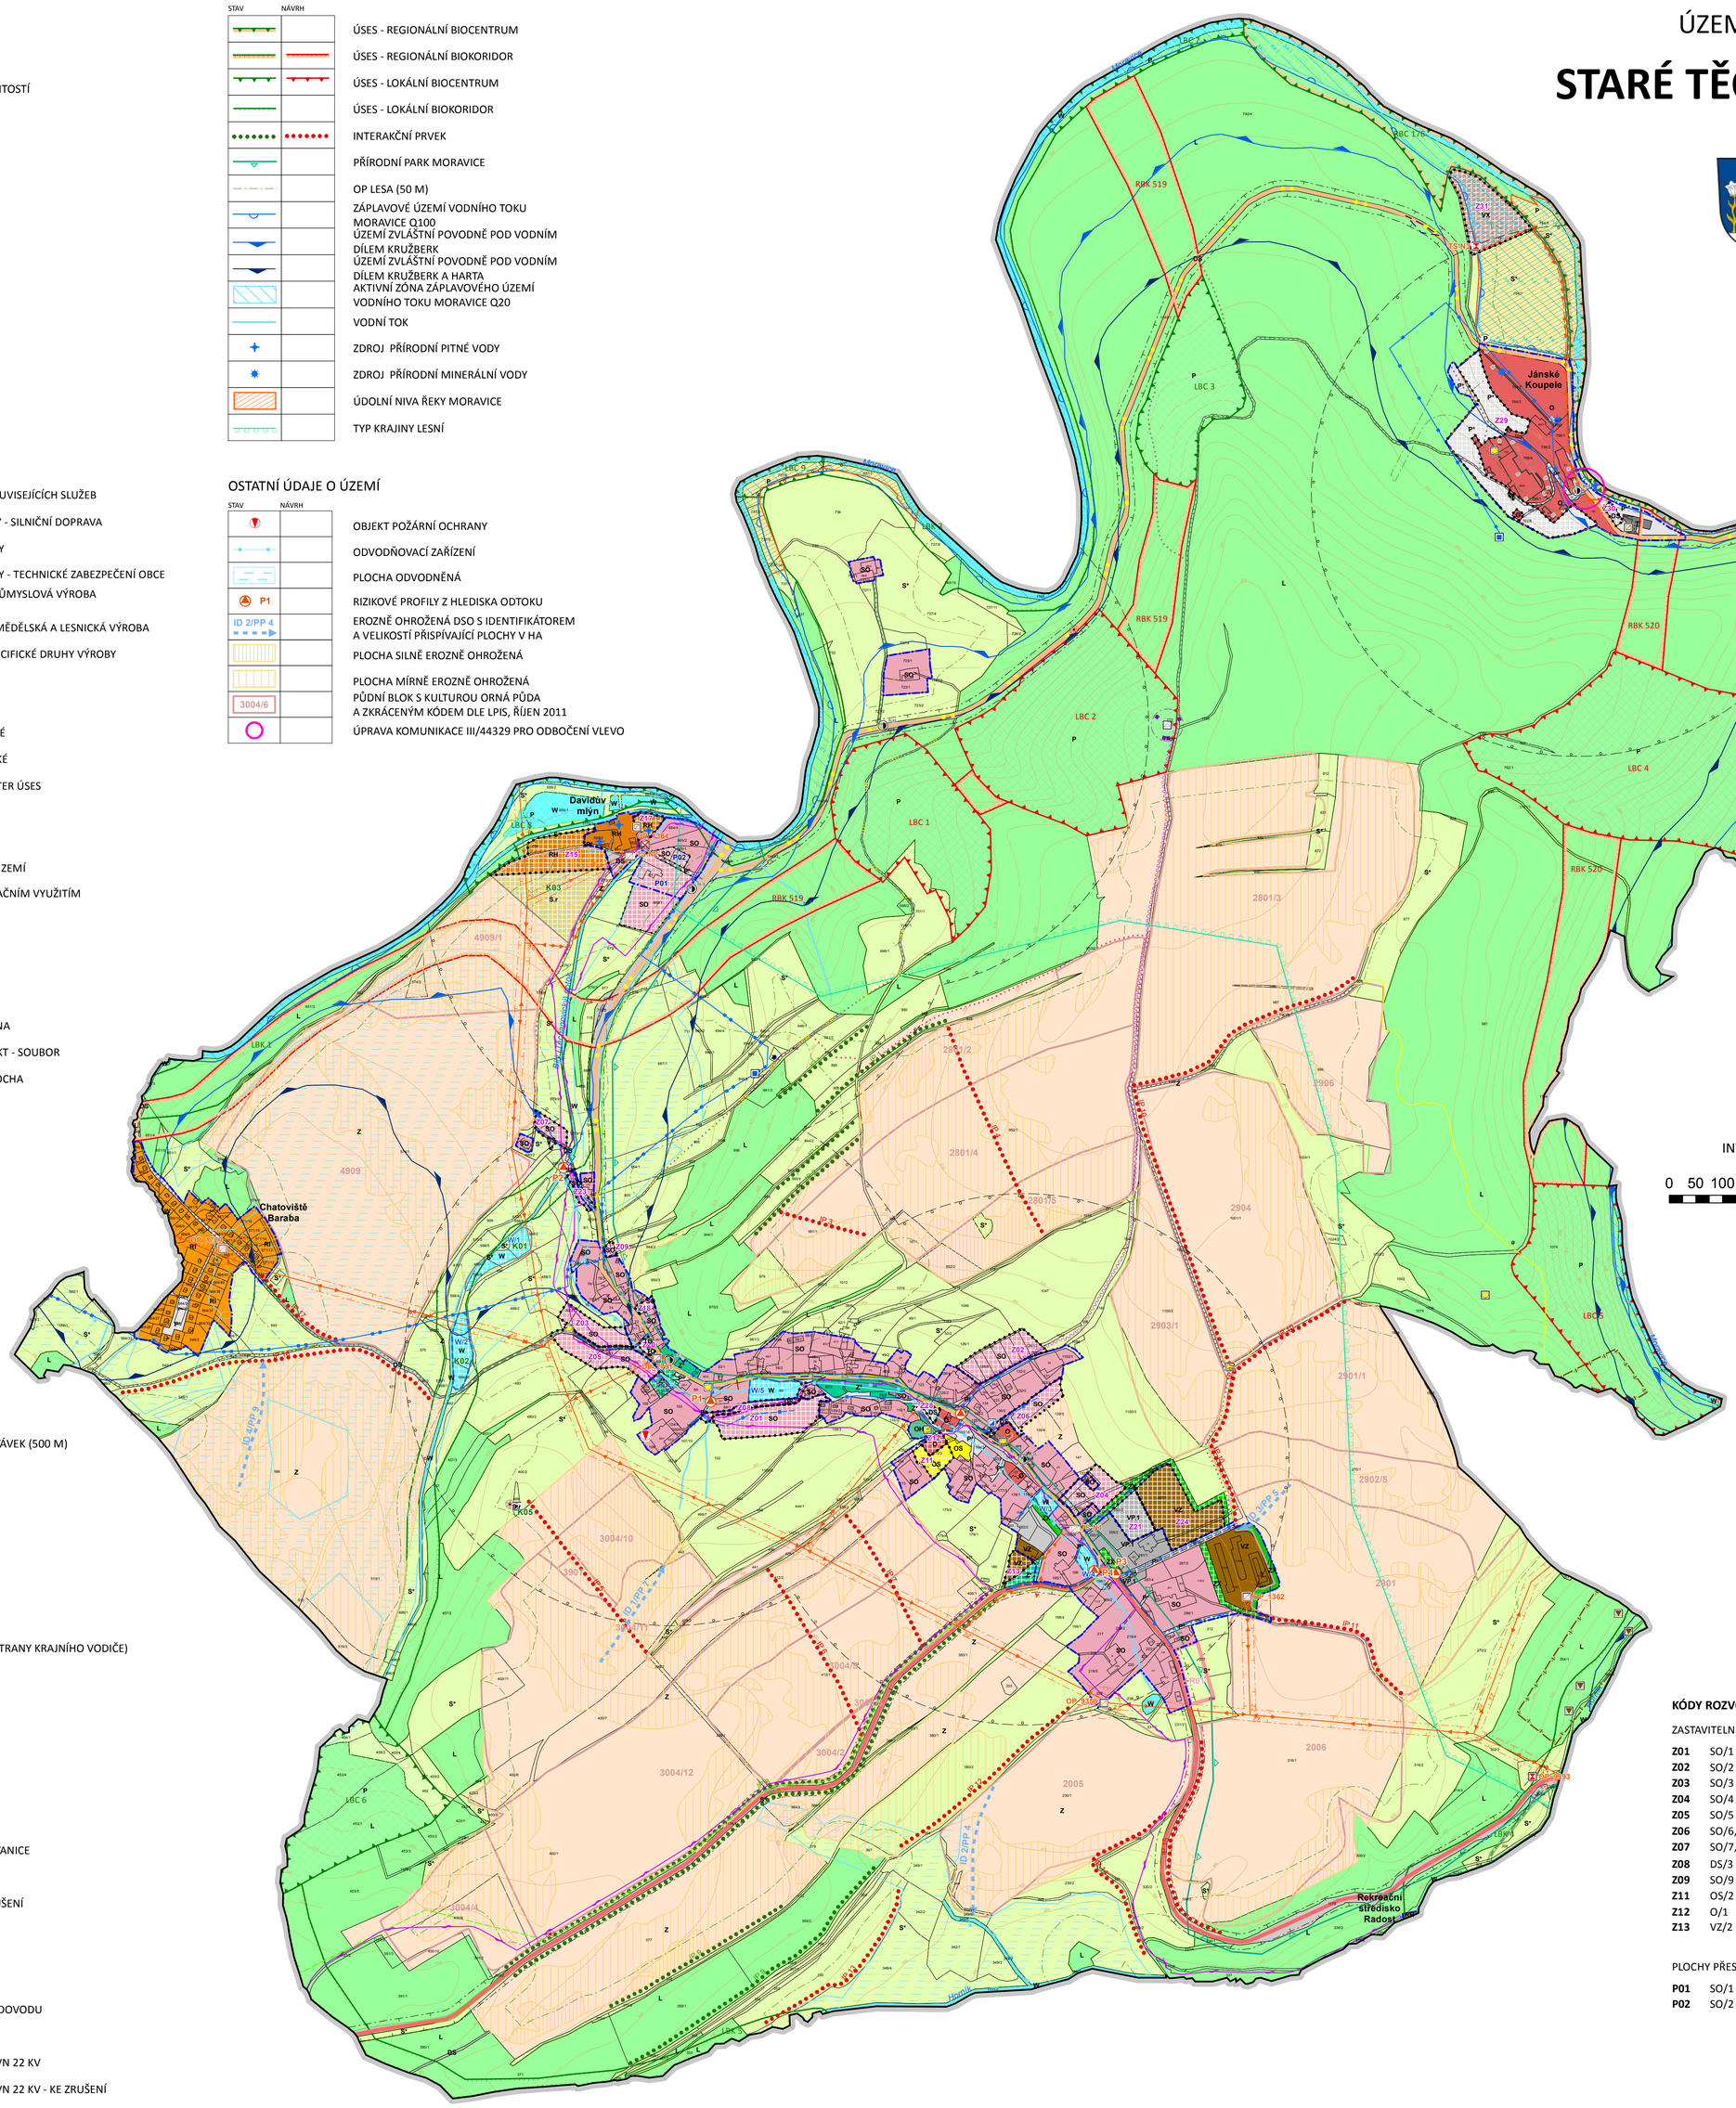

KÓDY ROZVOJOVÝCH PLOCH

ZASTAVITELNÉ PLOCHY

Z01	SO/1	**Z15**	RH/2
Z02	SO/2	**Z17**	RH/1
Z03	SO/3	**Z18**	SO/8
Z04	SO/4	**Z20**	TO/1
Z05	SO/5	**Z21**	VP.1/1
Z06	SO/6, DS/4	**Z23**	SO/10
Z07	SO/7, DS/6	**Z24**	VZ/1
Z08	DS/3	**Z28**	DS/1
Z09	SO/9	**Z29**	P*/1
Z11	OS/2	**Z30**	DS/2
Z12	O/1	**Z31**	VX/1
Z13	VZ/2		

PLOCHY PŘESTAVBY		PLOCHY ZMĚN V KRAJINĚ	
P01	SO/1	**K01**	W/1
P02	SO/2	**K02**	W/2
		K03	S.r/1
		K05	S.r/2

ZPRACOVATEL					
EKOTOXA S.R.O.	URBANISMUS	ING. ARCH. M. ZÁHORSKÁ	PLYNOFIKACE	ING. LIBUŠE KUJOVÁ	PŘÍR. PODMÍNKY, ŽP	ING.I.KYSELKA, ING.R.PAVLÁČKA
	DOPRAVA	ING. ARCH. M. ZÁHORSKÝ CSC	ENERGETIKA	ING. ZDENĚK ROZSYPAL	GRAFICKÉ ZPRACOVÁNÍ	JANA VAŇKOVÁ
	VODNÍ HOSPODÁŘSTVÍ	ING. LIBUŠE KUJOVÁ	ZPF, LPF	MGR. PŘEMYSL PAVKA	ZPRACOVÁNÍ DAT	JANA VAŇKOVÁ
	DATUM	ČERVENEC 2014	MĚŘÍTKO	1 : 5 000	POŘIZOVATEL	MÚ VÍTKOV

ÚZEMNÍ PLÁN STARÉ TĚCHANOVICE

	ČÁST	ČÍSLO VÝKRESU
KOORDINAČNÍ VÝKRES	**B**	**1**

AUTORIZOVANÝ ARCHITEKT
ING. ARCH. M. ZÁHORSKÁ
ČÍSLO AUTORIZACE ČKA: 1585