

# ÚZEMNÍ PLÁN DARKOVICE

## ÚPLNÉ ZNĚNÍ PO ZMĚNĚ Č. 3

### I.B.4 VÝKRES ENERGETIKY A SPOJŮ

Územní plán Darkovice  
ÚPLNÉ ZNĚNÍ PO ZMĚNĚ Č. 3  
I./B.4.



#### LEGENDA VÝKRESU I.B.4

##### ZÁKLADNÍ ČLENĚNÍ ÚZEMÍ

- HRANICE ŘEŠENÉHO ÚZEMÍ
- ZASTAVITELNÉ PLOCHY
- PLOCHY PŘESTAVBY
- PLOCHY ZMĚN V KRAJINĚ

##### ENERGETIKA, ELEKTRONICKÉ KOMUNIKACE

- | STAV | NÁVRH | TE - PLOCHY ENERGETIKY                          |
|------|-------|---|
|      |       | KORIDORY VYMEZENÉ NADŘÁZENOU UPD PRO ENERGETIKU |
|      |       | VENKOVNÍ VEDENÍ ELEKTRICKÉ SÍTĚ VN 22kV         |
|      |       | KABELOVÉ VEDENÍ ELEKTRICKÉ SÍTĚ VN 22kV         |
|      |       | DISTRIBUČNÍ TRAFOSTANICE                        |
|      |       | VYSOKOTLAKÝ PLYNOVOD (VTL)                      |
|      |       | REGULAČNÍ STANICE PLYNU                         |
|      |       | KABEL KATODOVÉ OCHRANY (PKO KABEL)              |
|      |       | STŘEDOTLAKÝ PLYNOVOD (STL)                      |
|      |       | ODORIZAČNÍ STANICE STL                          |
|      |       | DÁLKOVÝ OPTICKÝ KABEL                           |
|      |       | ZÁKLADNOVÁ STANICE                              |
|      |       | TELEFONNÍ ÚSTŘEDNA                              |
|      |       | RADIOVÁ STANICE NA RR TRASE                     |
|      |       | NÁVRH NA ZRUŠENÍ                                |

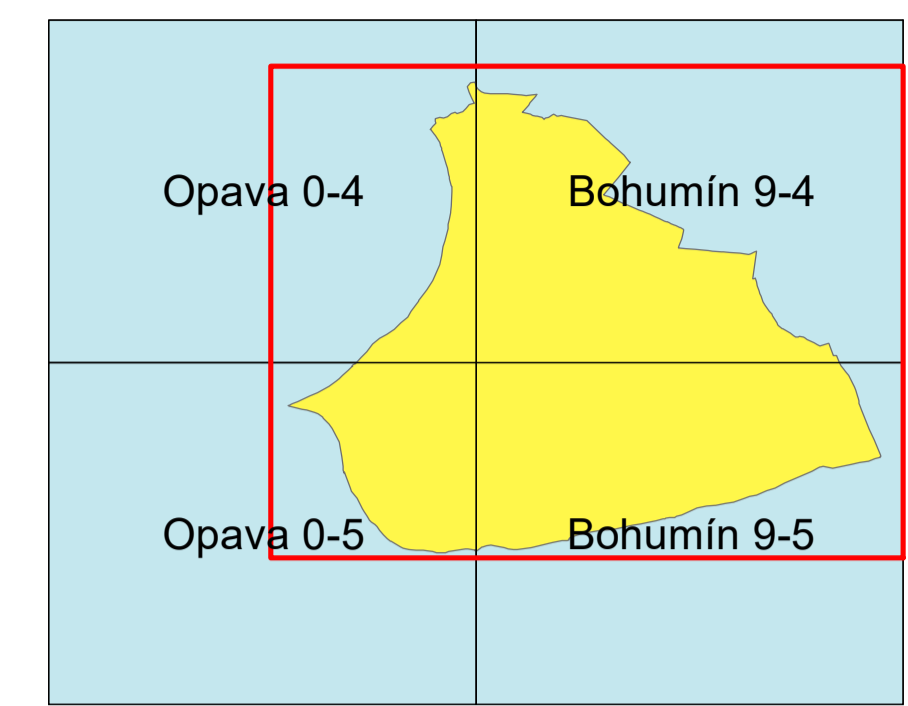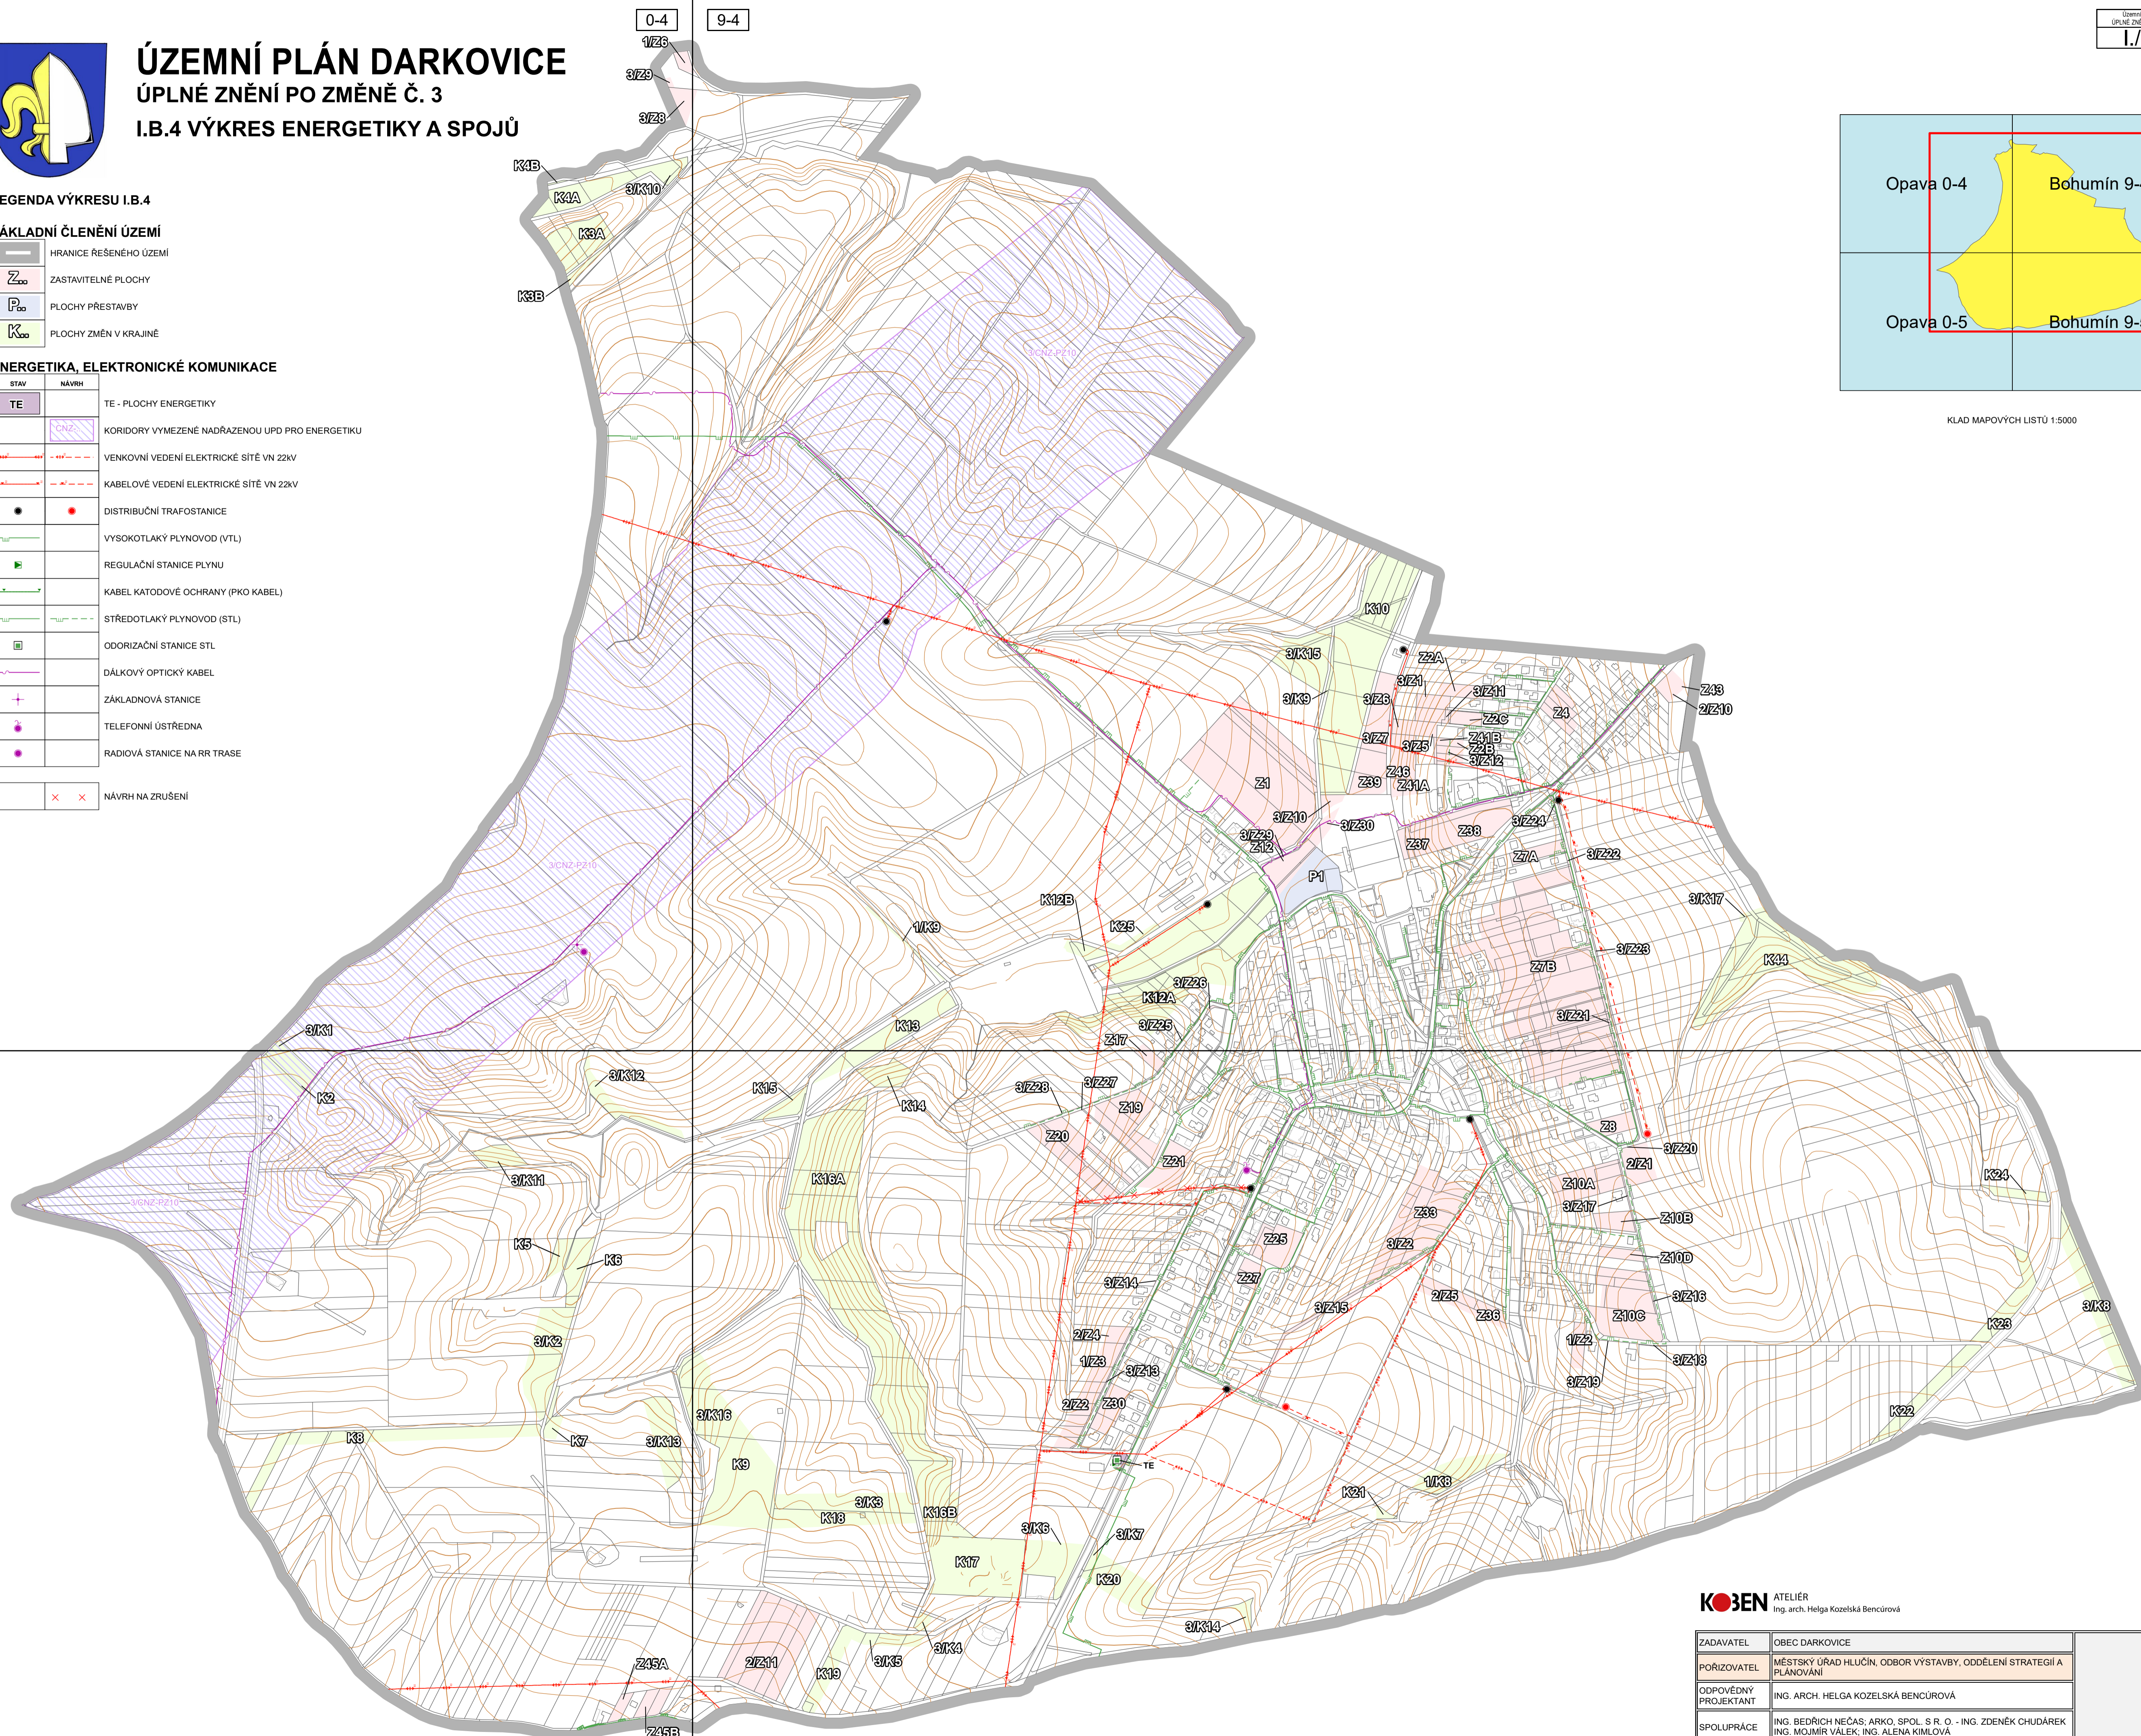

KLAD MAPOVÝCH LÍSTŮ 1:5000

Poznámka:  
Úplné znění ÚP Darkovice po změně č. 3 je zpracováno v "Jednotném standardu vybraných částí územního plánu"  
dle Metodického pokynu z 24. 10. 2019, č. j. MMŘ-45119/2019-81/1, zveřejněného v době zpracování změny územního plánu.

**KOSEN** ATELIÉR  
Ing. arch. Helga Kozelská Bencúrová

ZADAVATEL	OBEC DARKOVICE
POŘIZOVATEL	MĚSTSKÝ ÚŘAD HLUČÍN, ODBOR VÝSTAVBY, ODDĚLENÍ STRATEGIÍ A PLÁNOVÁNÍ
ODPOVĚDNÝ PROJEKTANT	ING. ARCH. HELGA KOZELSKÁ BENCÚROVÁ
SPOLUPRÁCE	ING. BEDŘICH NEČAS; ARKO, SPOL. S R. O. - ING. ZDENĚK CHUDÁREK ING. MOJMÍR VÁLEK; ING. ALENA KIMLOVÁ
DIGITALIZACE	PAVEL MAREN
MĚRÍTKO	1 : 5 000
DATUM	09/2023
ČÍSLO VÝKRESU	I.B.4