

# ÚZEMNÍ PLÁN DARKOVICE

## ÚPLNÉ ZNĚNÍ PO ZMĚNĚ Č. 3

### I.B.3 VÝKRES VODNÍHO HOSPODÁŘSTVÍ



#### LEGENDA VÝKRESU I.B.3

##### ZÁKLADNÍ ČLENĚNÍ ÚZEMÍ

|  |                        |
|--|------------------------|
|  | HRANICE REŠENÉHO ÚZEMÍ |
|  | ZASTAVITELNÉ PLOCHY    |
|  | PLOCHY PŘESTAVBY       |
|  | PLOCHY ZMĚN V KRAJINĚ  |

##### VODNÍ HOSPODÁŘSTVÍ

| STAV | NAVRH |  |
|------|-------|--|
|      |       | TW - PLOCHY VODNÍHO HOSPODÁŘSTVÍ         |
|      |       | WT - PLOCHY VODNÍ A VODNÍCH TOKŮ         |
|      |       | WX - PLOCHY VODNÍ A VODOHOSPODÁŘSKÉ JINÉ |
|      |       | ZDROJ VODY, STUDNA                       |
|      |       | ZEMNÍ VODOJEM                            |
|      |       | AUTOMATICKÁ TLAKOVÁ STANICE              |
|      |       | ČERPAČÍ STANICE VODOVODU                 |
|      |       | ÚPRAVNA VODY                             |
|      |       | ŘAD PITNÉ VODY                           |
|      |       | VÝTLAČNÝ ŘAD VODOVODU                    |
|      |       | ŠOUPATKO                                 |
|      |       | HRANICE TLAKOVÉHO PÁSMO                  |
|      |       | STOKA JEDNOTNÉ KANALIZACE                |
|      |       | ČERPAČÍ STANICE KANALIZACE               |
|      |       | KANALIZACE TLAKOVÁ                       |
|      |       | ZATRUBNĚNÝ TOK                           |
|      |       | ČIŠTÍRNA ODPADNÍCH VOD - MÍSTNÍ          |
|      |       | VYÚSTNÍ OBJEKT KANALIZACE                |
|      |       | OTEVŘENÝ PŘÍKOP                          |
|      |       | OBČASNÁ ZÁTOPA                           |
|      |       | OCHRANNÉ PÁSMO VODNÍHO ZDROJE I. STUPNĚ  |
|      |       | PÁSMO HYGIENICKÉ OCHRANY KOLEM ČOV       |
|      |       | PLOCHA ODVODNĚNÁ                         |

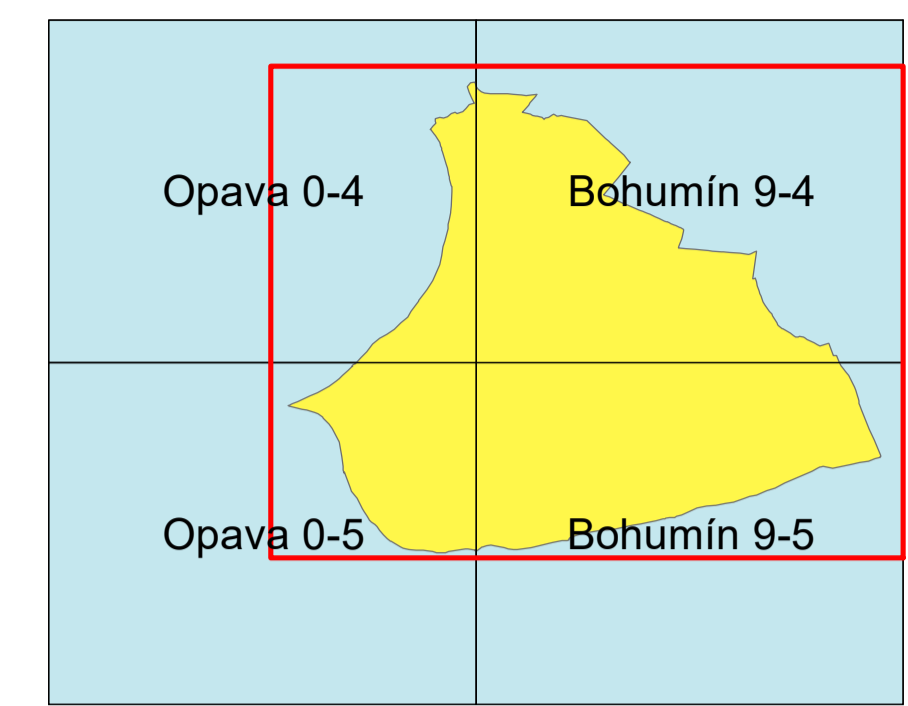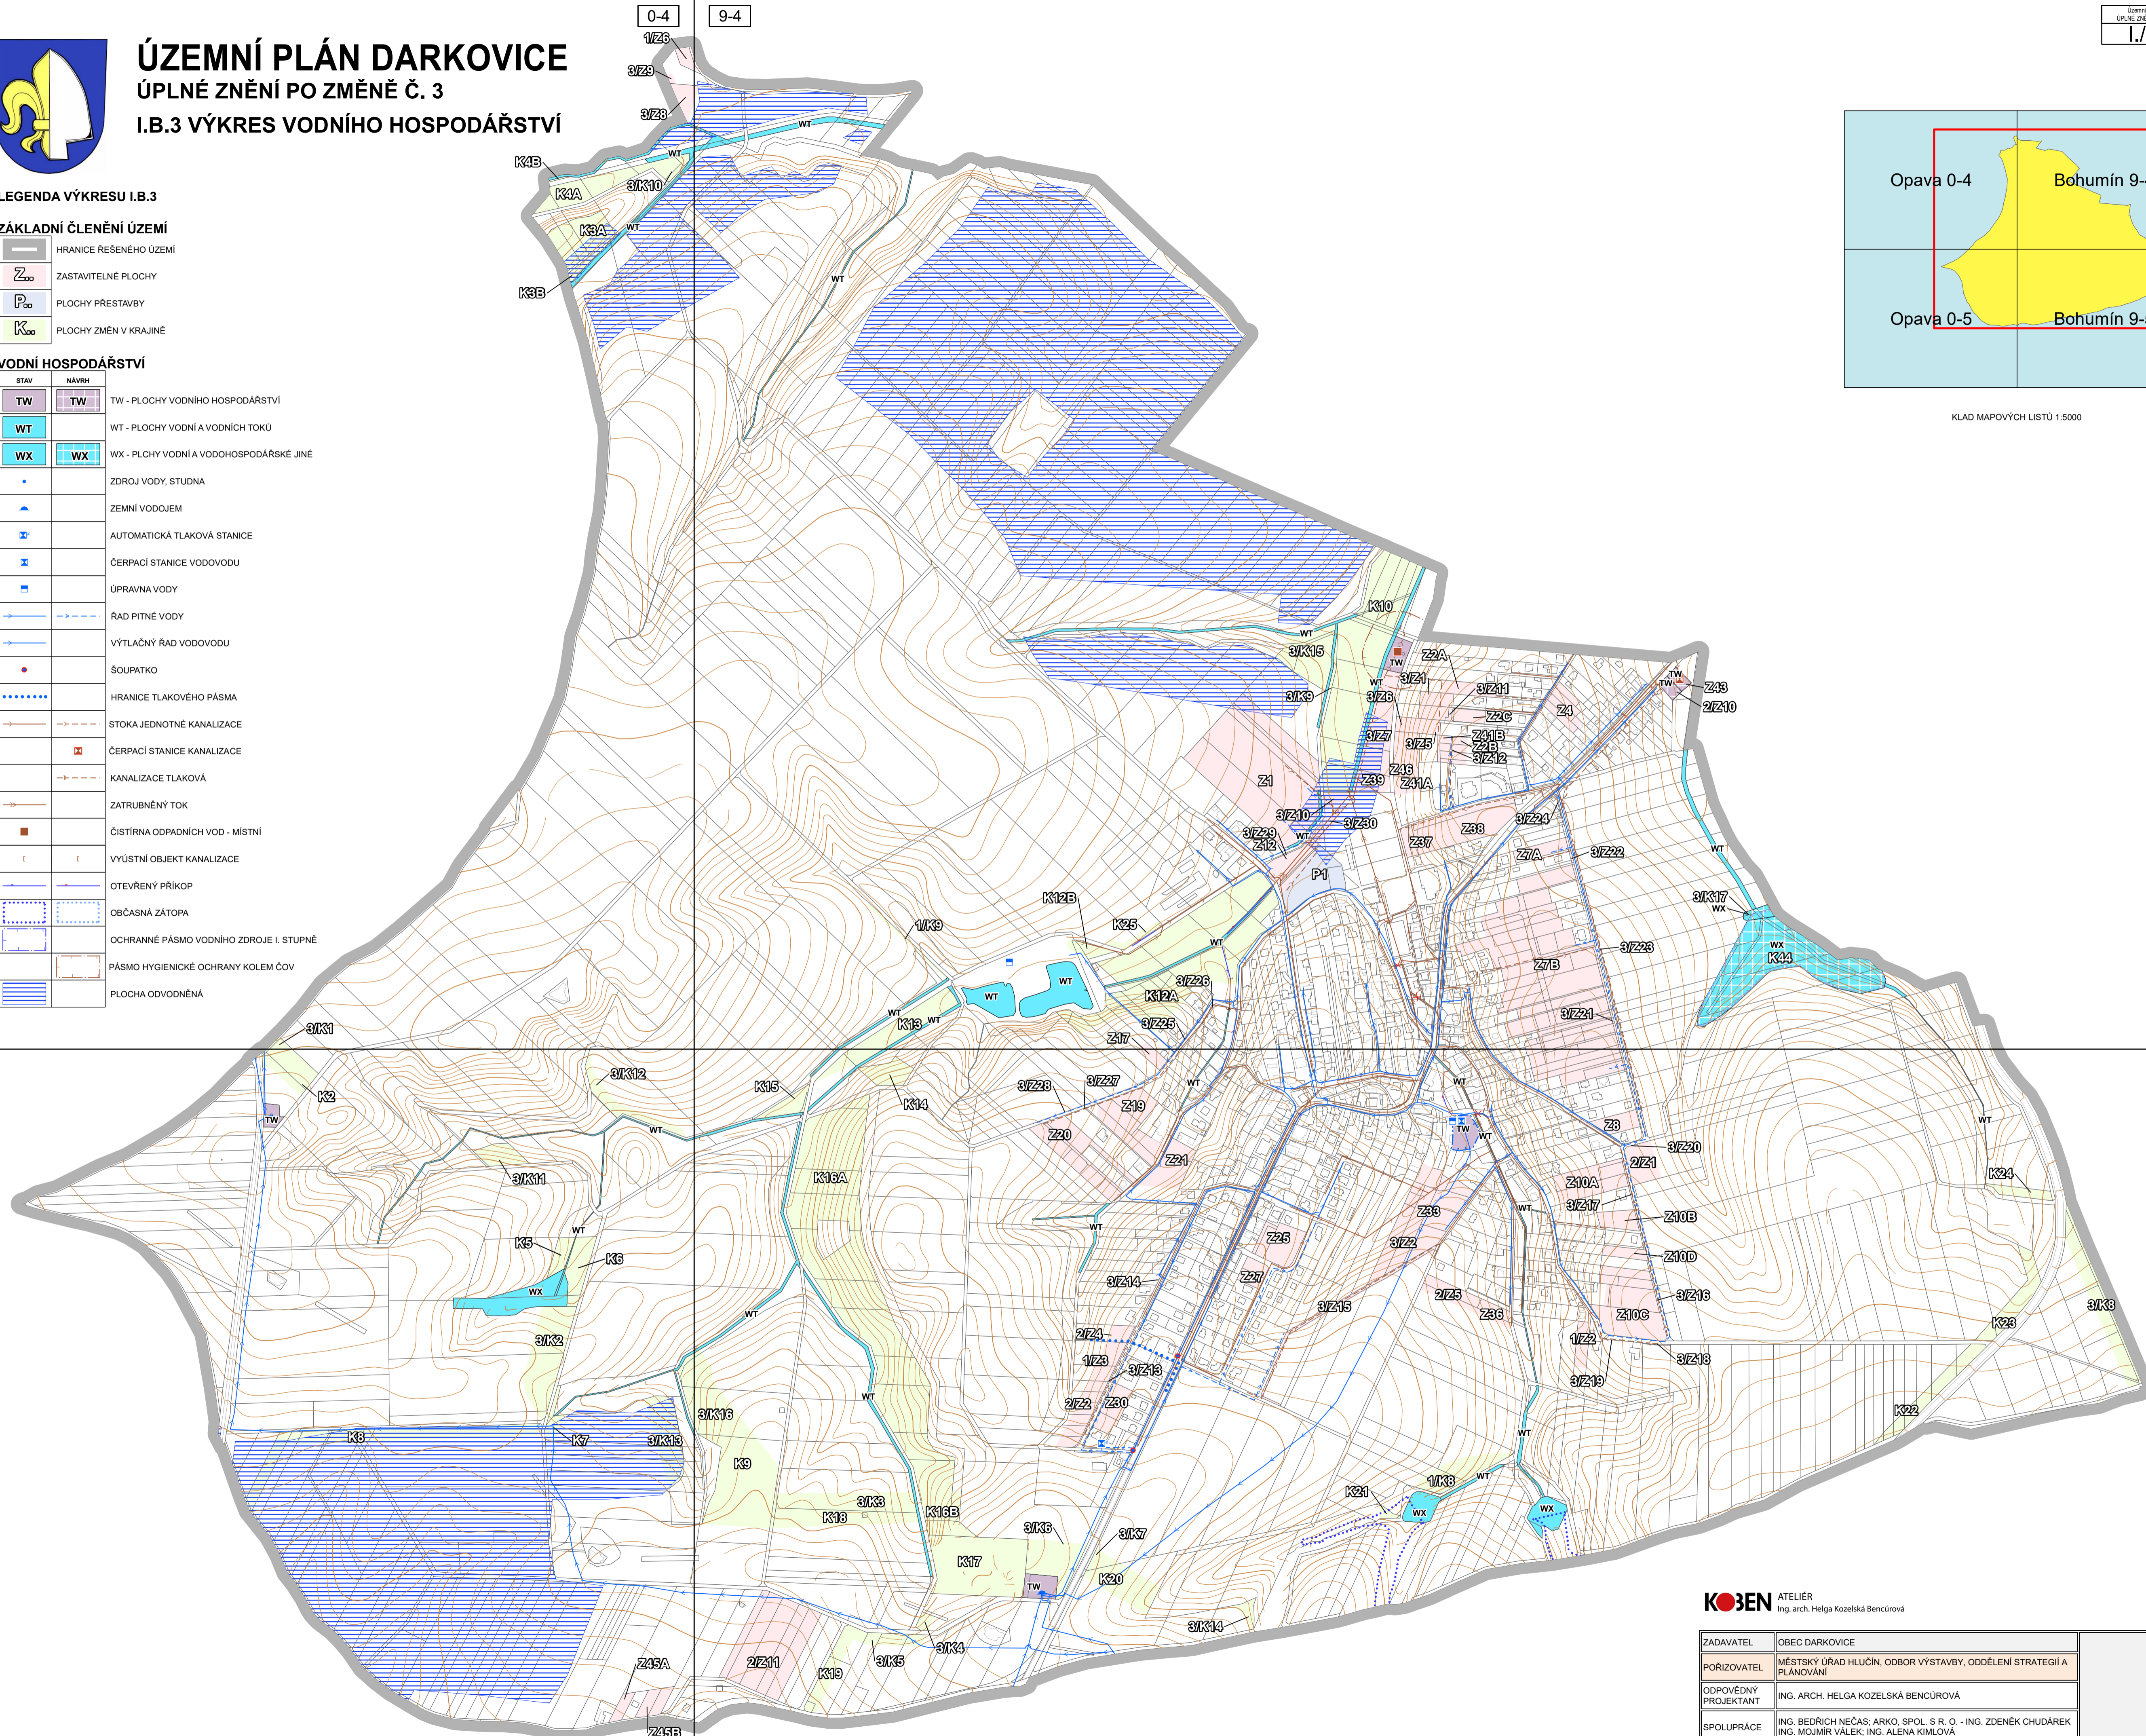

KLAD MAPOVÝCH LÍSTŮ 1:5000

Poznámka:  
Úplné znění ÚP Darkovice po změně č. 3 je zpracováno v "Jednotném standardu vybraných částí územního plánu"  
dle Metodického pokynu z 24. 10. 2019, č. j. MMŘ-45119/2019-81/1, zveřejněného v době zpracování změny územního plánu.

**KOSEN** ATELIÉR  
Ing. arch. Helga Kozelská Bencúrová

|                      |   |
|----------------------|---|
| ZADAVATEL            | OBEC DARKOVICE  |
| POŘIZOVATEL          | MĚSTSKÝ ÚŘAD HLUČÍN, ODBOR VÝSTAVBY, ODDĚLENÍ STRATEGIÍ A PLÁNOVÁNÍ                                     |
| ODPOVĚDNÝ PROJEKTANT | ING. ARCH. HELGA KOZELSKÁ BENCÚROVÁ   |
| SPOLUPRÁCE           | ING. BEDŘICH NEČAS; ARKO, SPOL. S R. O. - ING. ZDENĚK CHUDÁREK<br>ING. MOJMÍR VÁLEK; ING. ALENA KIMLOVÁ |
| DIGITALIZACE         | PAVEL MAREN   |
| MĚRÍTKO              | 1 : 5 000   |
| DATUM                | 09/2023   |
| ČÍSLO VÝKRESU        | I.B.3   |