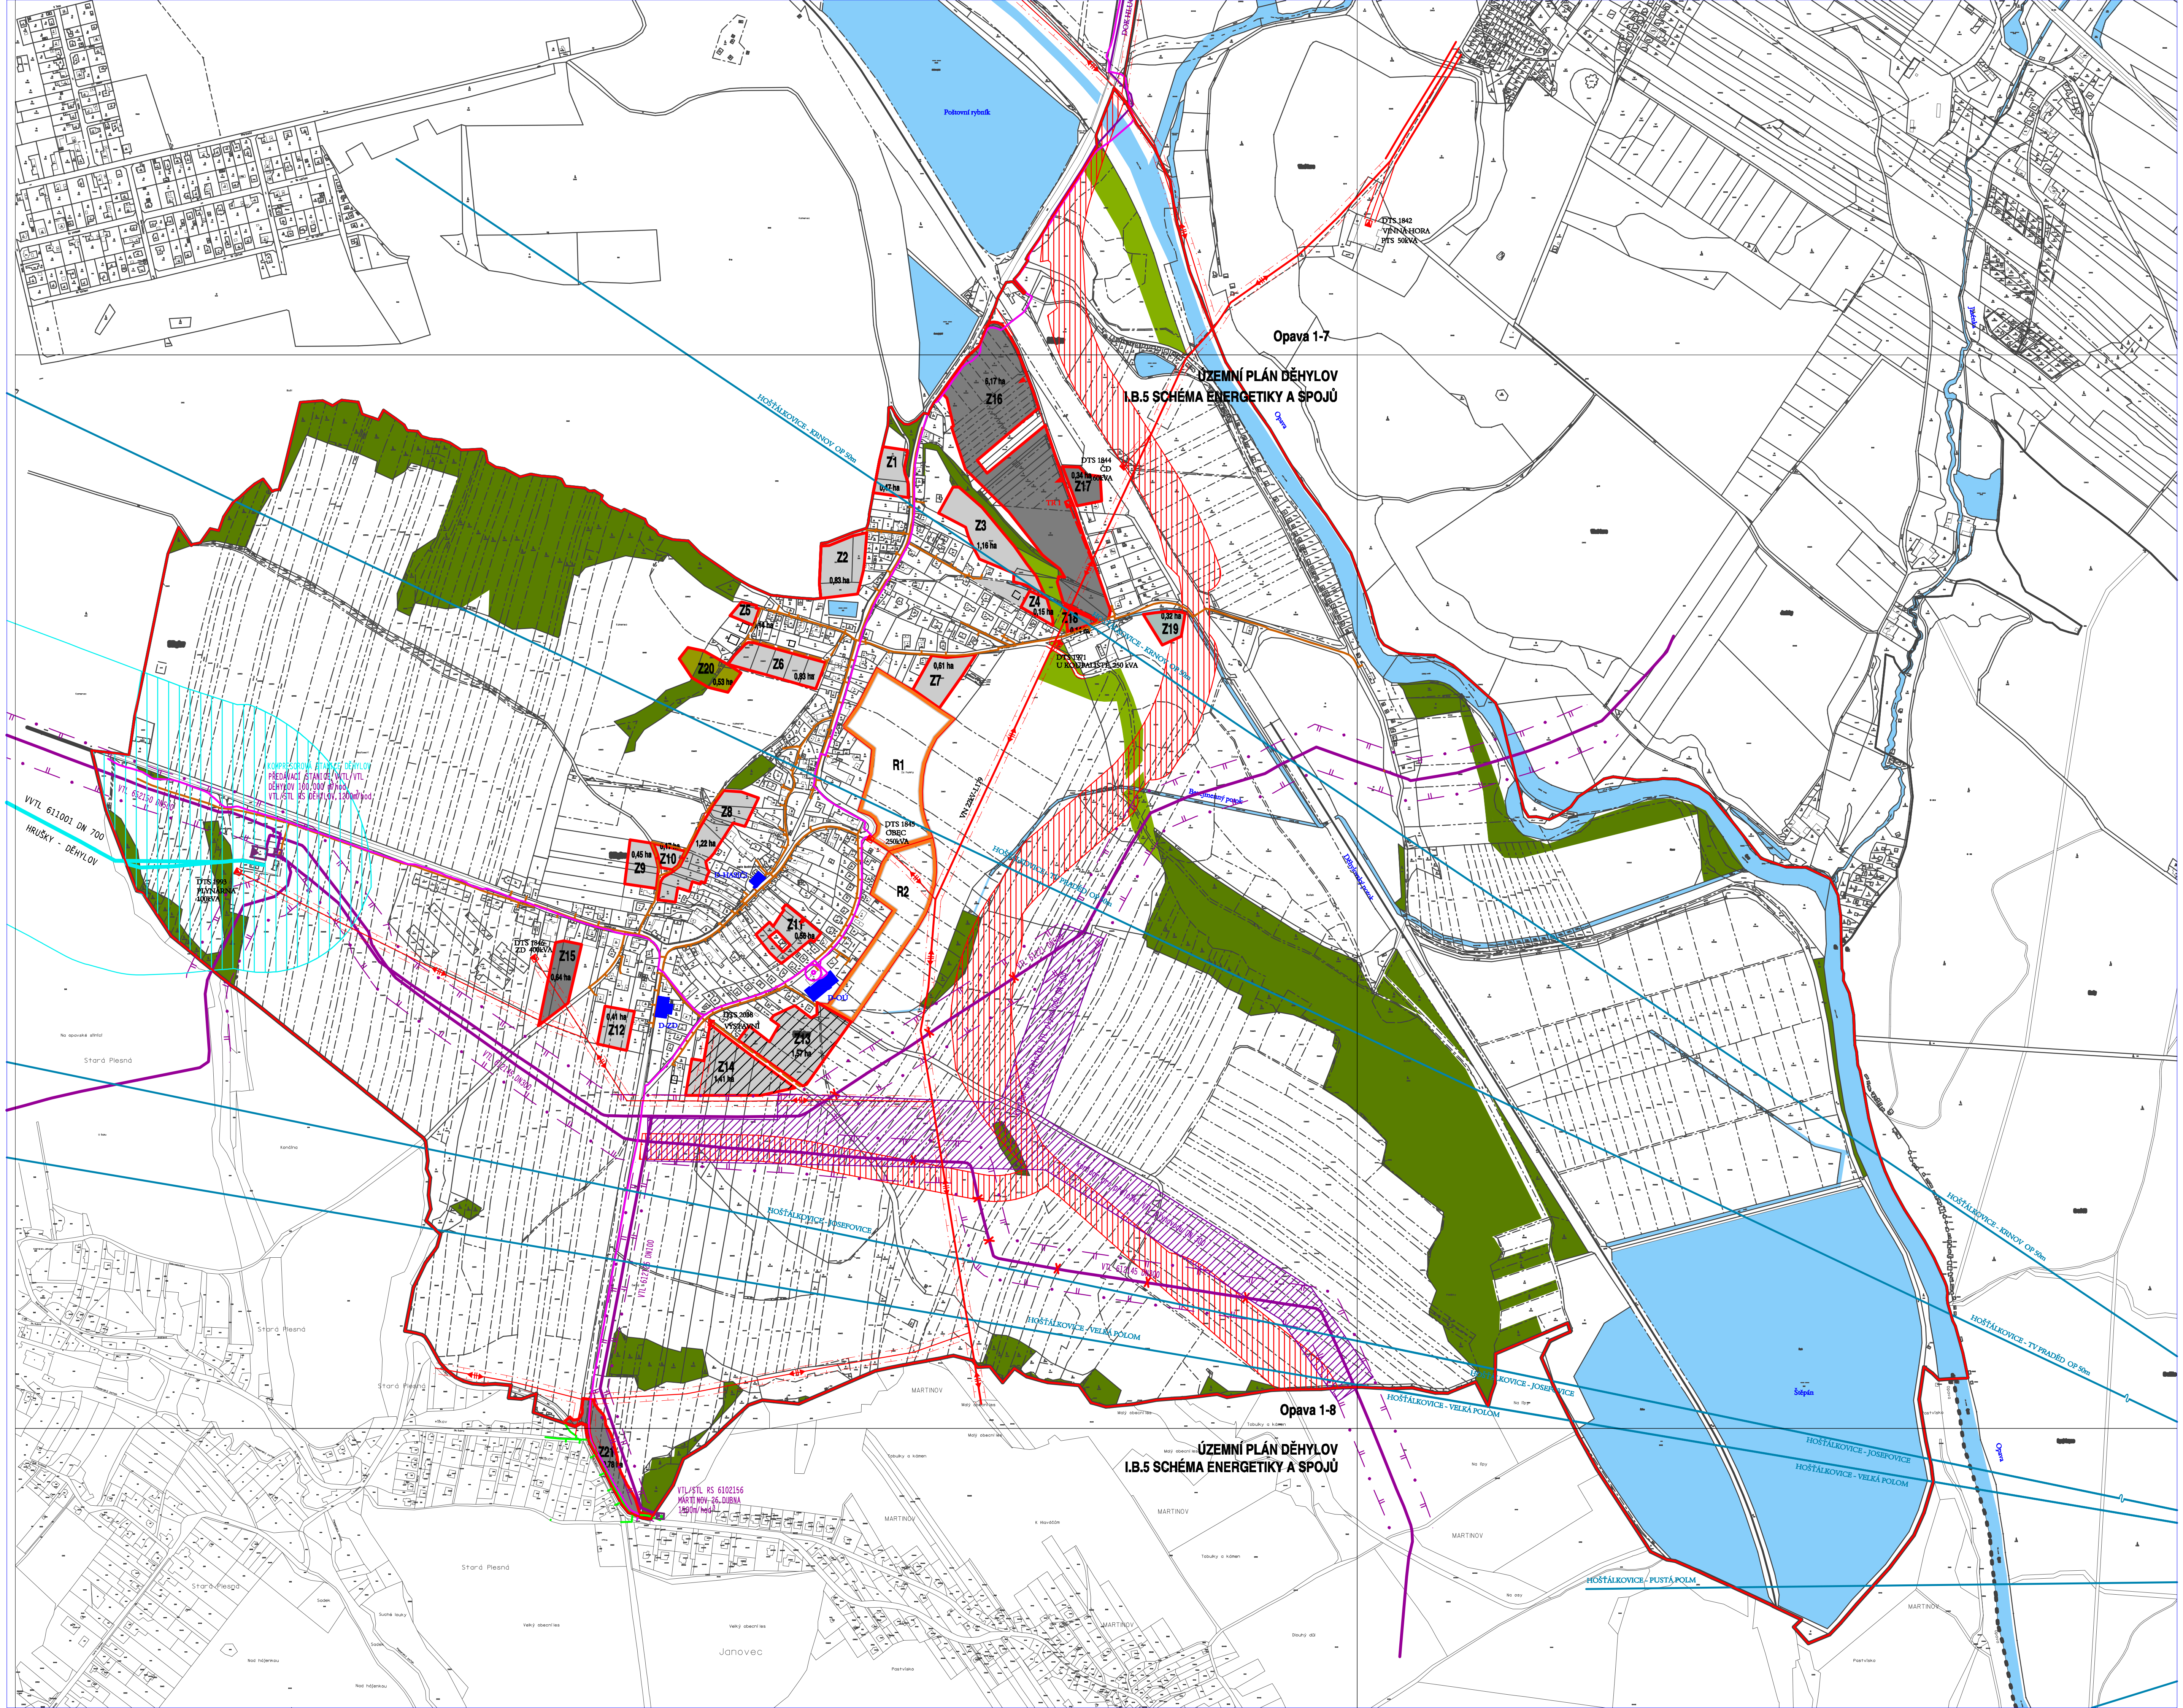

ÚZEMNÍ PLÁN DĚHYLOV
I.B.5 SCHÉMA ENERGETIKY A SPOJŮ
Opava 1-7
Opava 1-8
ÚZEMNÍ PLÁN DĚHYLOV
I.B.5 SCHÉMA ENERGETIKY A SPOJŮ
Poštovní rybník
DTS 1842
VINNÁ HORA
PTS 50kVA
Opava
Jaktarka
Z16
6,17 ha
Z1
0,47 ha
Z2
0,83 ha
Z3
1,16 ha
Z4
0,15 ha
Z5
Z6
0,83 ha
Z7
0,61 ha
Z8
1,22 ha
Z9
0,45 ha
Z10
0,17 ha
Z11
0,56 ha
Z12
0,41 ha
Z13
1,57 ha
Z14
1,41 ha
Z15
0,64 ha
Z17
0,34 ha
Z18
Z19
0,32 ha
Z20
0,53 ha
Z21
0,78 ha
R1
R2
DTS 1844
ČD
160kVA
TR I
DTS 1971
U KOUPALIŠTĚ 250 kVA
DTS 1845
OBEC
250kVA
DTS 2038
VÝSTAVNÍ
DTS 1846
ZD 400kVA
DTS 1993
PLYNÁRNA
100kVA
D-HASIČI
D-OÚ
D-ZD
VN 22kV L179
HOŠŤÁLKOVICE - KRNOV OP 50m
HOŠŤÁLKOVICE - TV PRADĚD OP 50m
HOŠŤÁLKOVICE - JOSEFOVICE
HOŠŤÁLKOVICE - VELKÁ POLOM
HOŠŤÁLKOVICE - PUSTÁ POLM
Bezejmenný potok
Děhylovský potok
KOMPRESOROVÁ STANICE DĚHYLOV
PŘEDÁVACÍ STANICE VVTL/VTL
DĚHYLOV 100,000 m³/hod
VTL/STL RS DĚHYLOV,1200m³/hod
VTL 652150 DN500
VVTL 611001 DN 700
HRUŠKY - DĚHYLOV
VTL 612145 DN300
VTL 612126 DN100
VTL 61221 DN500
Koridor pro přeložku VTL plynovodu DN 500
Koridor pro přeložku VTL plynovodu DN 300
VTL/STL RS 6102156
MARTINOV 26,DUBNA
1500m/hod³
Štěpán
Stará Plesná
Na opavské silnici
Konolna
Sadek
Suché louky
Nad hájenkou
Velký obecní les
Janovec
Pastvisko
MARTINOV
Malý obecní les
Tobulky a kámen
K Hlavdčům
Dlouhý díl
Na lipy
Na osy