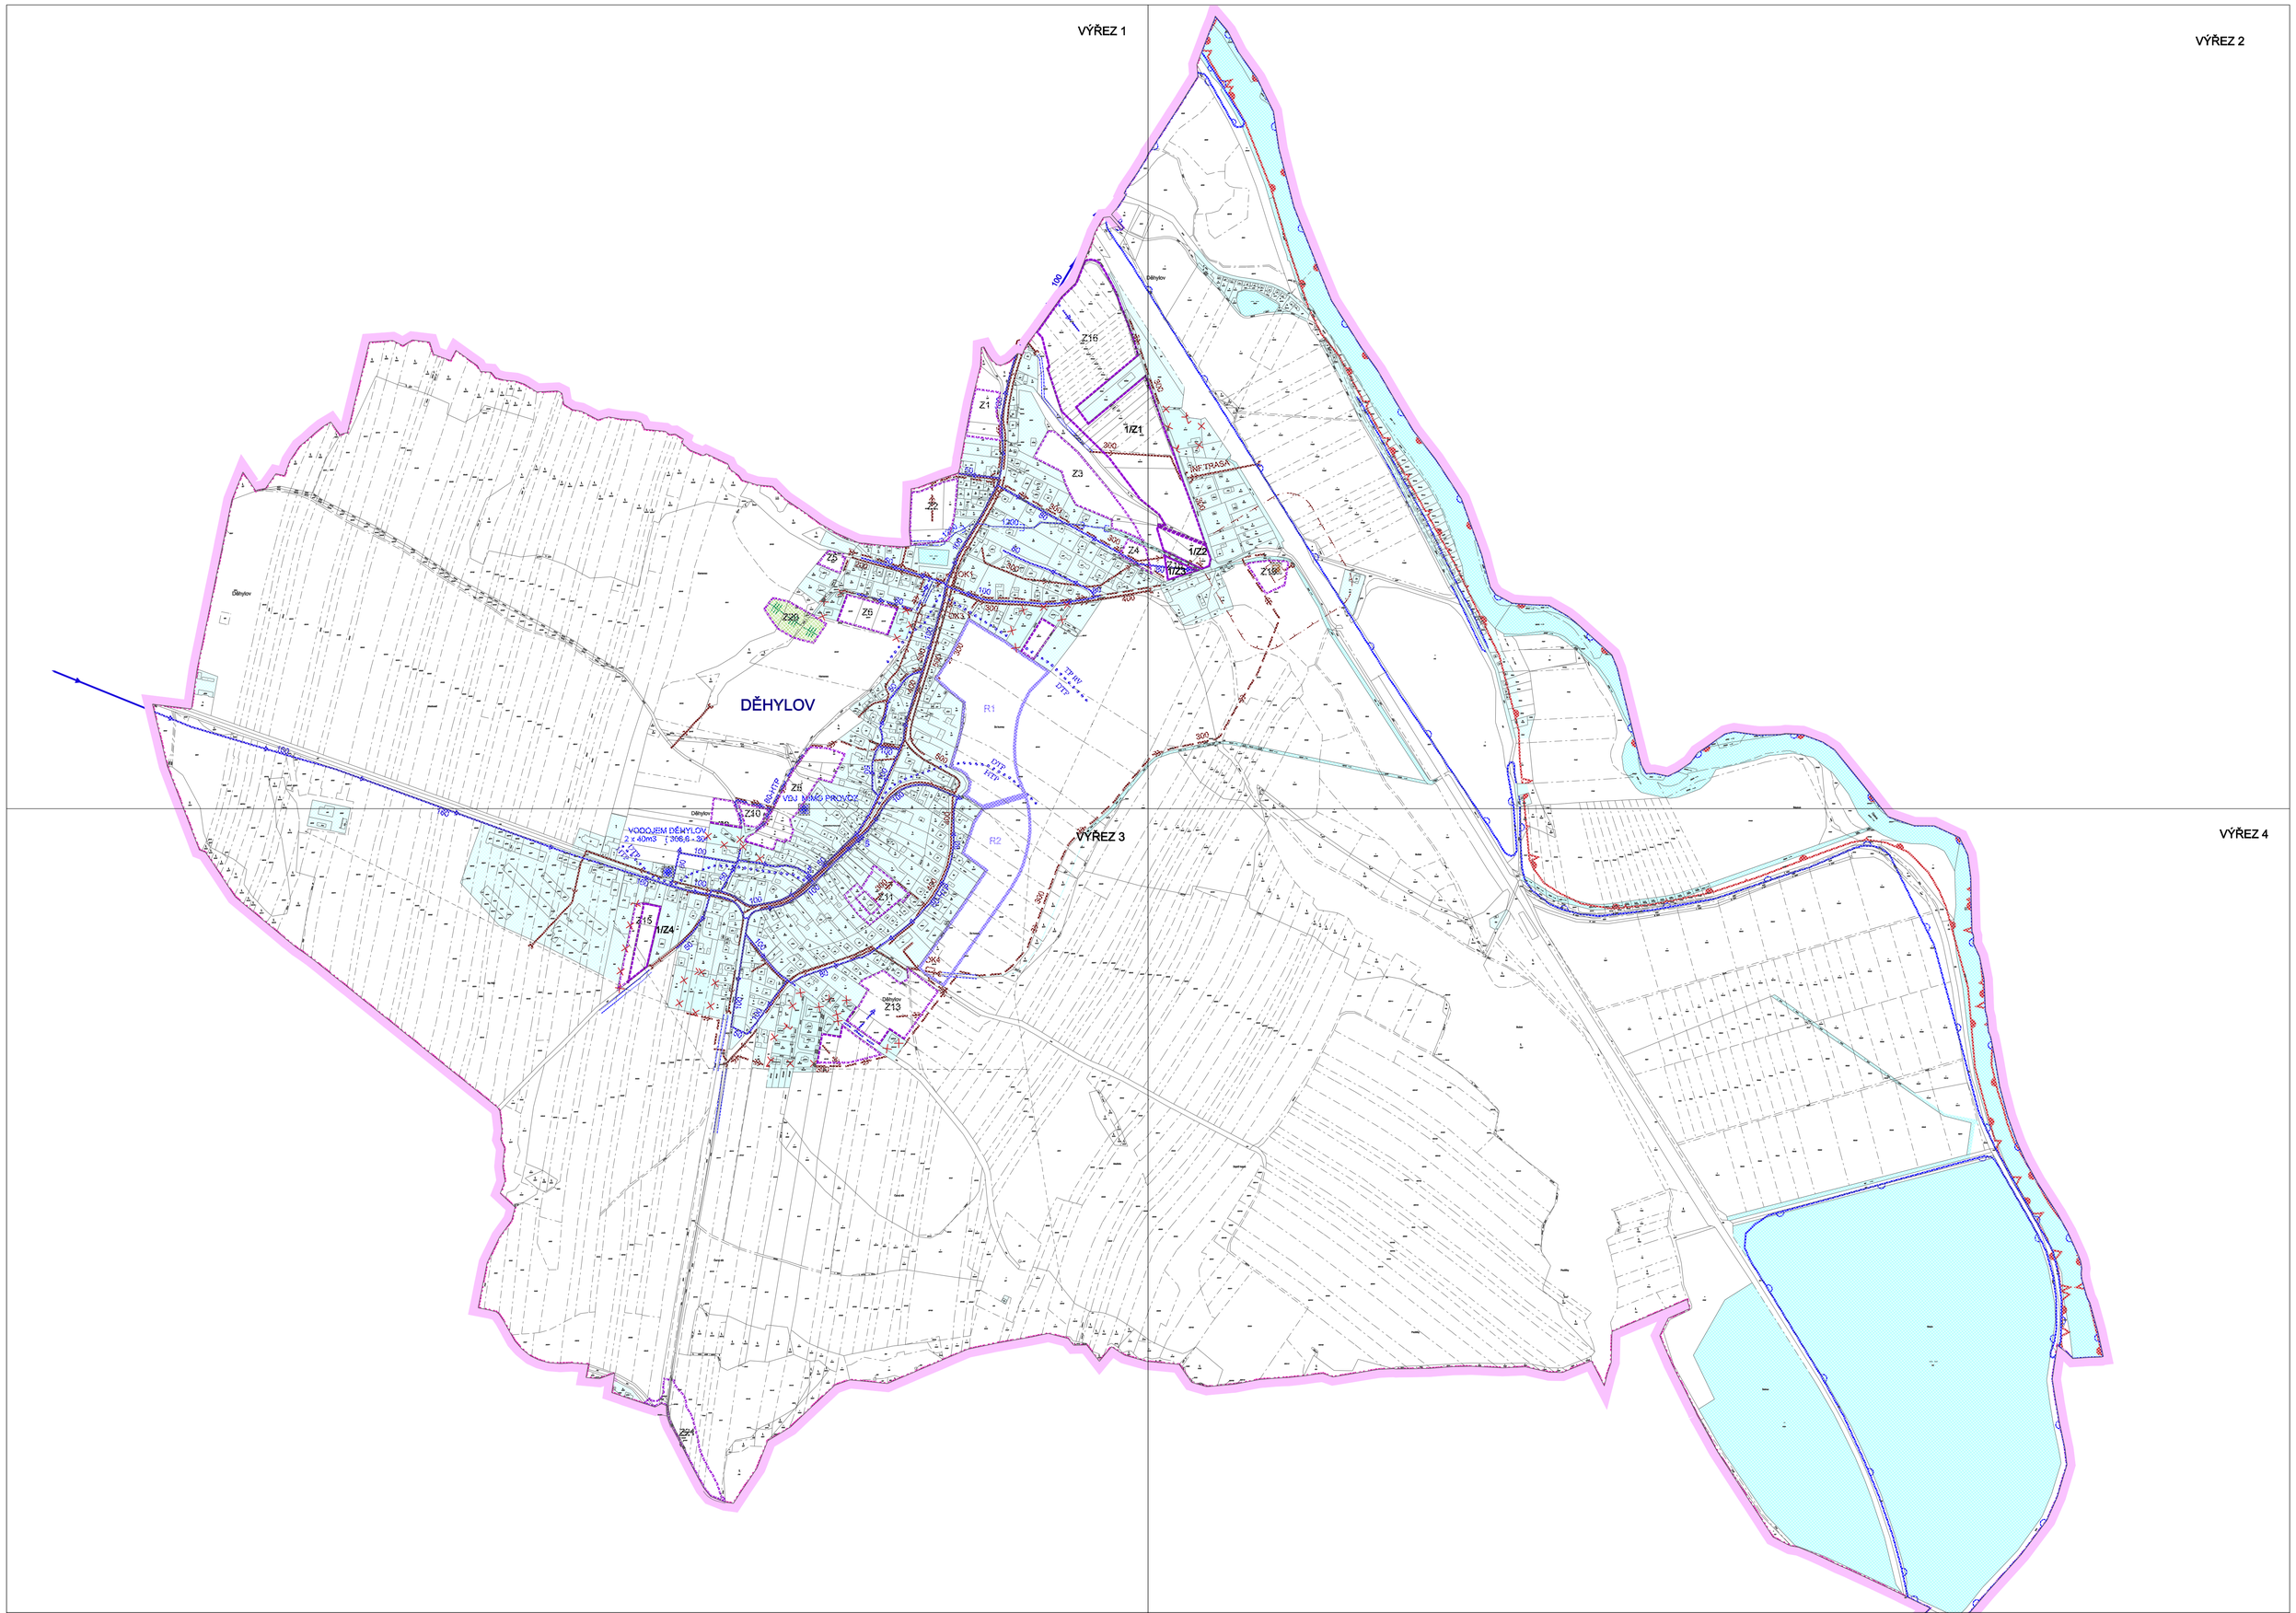

ÚZEMNÍ PLÁN

DĚHYLOVA

I.B.4) VÝKRES VODNÍHO HOSPODÁŘSTVÍ 1 : 5 000

ZMĚNA Č. 1

V RÁMCI ZMĚNY Č. 1 BYLO UPRAVENO GRAFICKÉ VYJÁDŘENÍ JEDNOTLIVÝCH JEVŮ

VODNÍ HOSPODÁŘSTVÍ

STAV NÁVRH

- ŘAD PITNÉ VODY SKUPINOVÉHO VODOVODU
- VODOJEM
- HRANICE TLAKOVÝCH PÁSEM
- STOKA JEDNOTNÉ KANALIZACE
- GRAVITAČNÍ STOKY SPLAŠKOVÉ KANALIZACE
- ODLEHČOVACÍ KOMORA
- VYÚSTĚNÍ KANALIZACE
- ČISTÍRNY ODPADNÍCH VOD
- HRANICE 150m OD ČISTÍRNY ODPADNÍCH VOD
- STOKA DEŠŤOVÉ KANALIZACE KANALIZACE
- HRANICE AKTIVNÍ ZÓNY ZÁPLAVOVÉHO ÚZEMÍ
- HRANICE ZÁPLAVOVÉHO ÚZEMÍ
- VODNÍ PLOCHY A TOKY
- HRÁZ SUCHÉHO POLDRU
- VODOHOSPODÁŘSKÉ PLOCHY

LEGENDA

- HRANICE OBCE (ŘEŠENÉHO ÚZEMÍ)
- ZASTAVĚNÉ ÚZEMÍ K 30.6.2020
- 1/Z1 — VYMEZENÉ ZASTAVITELNÉ PLOCHY
- R1 — VYMEZENÉ PLOCHY ÚZEMNÍCH REZERV S POPISEM

DOPLNĚNÍ LEGENDY

- RUŠENÉ PRVKY