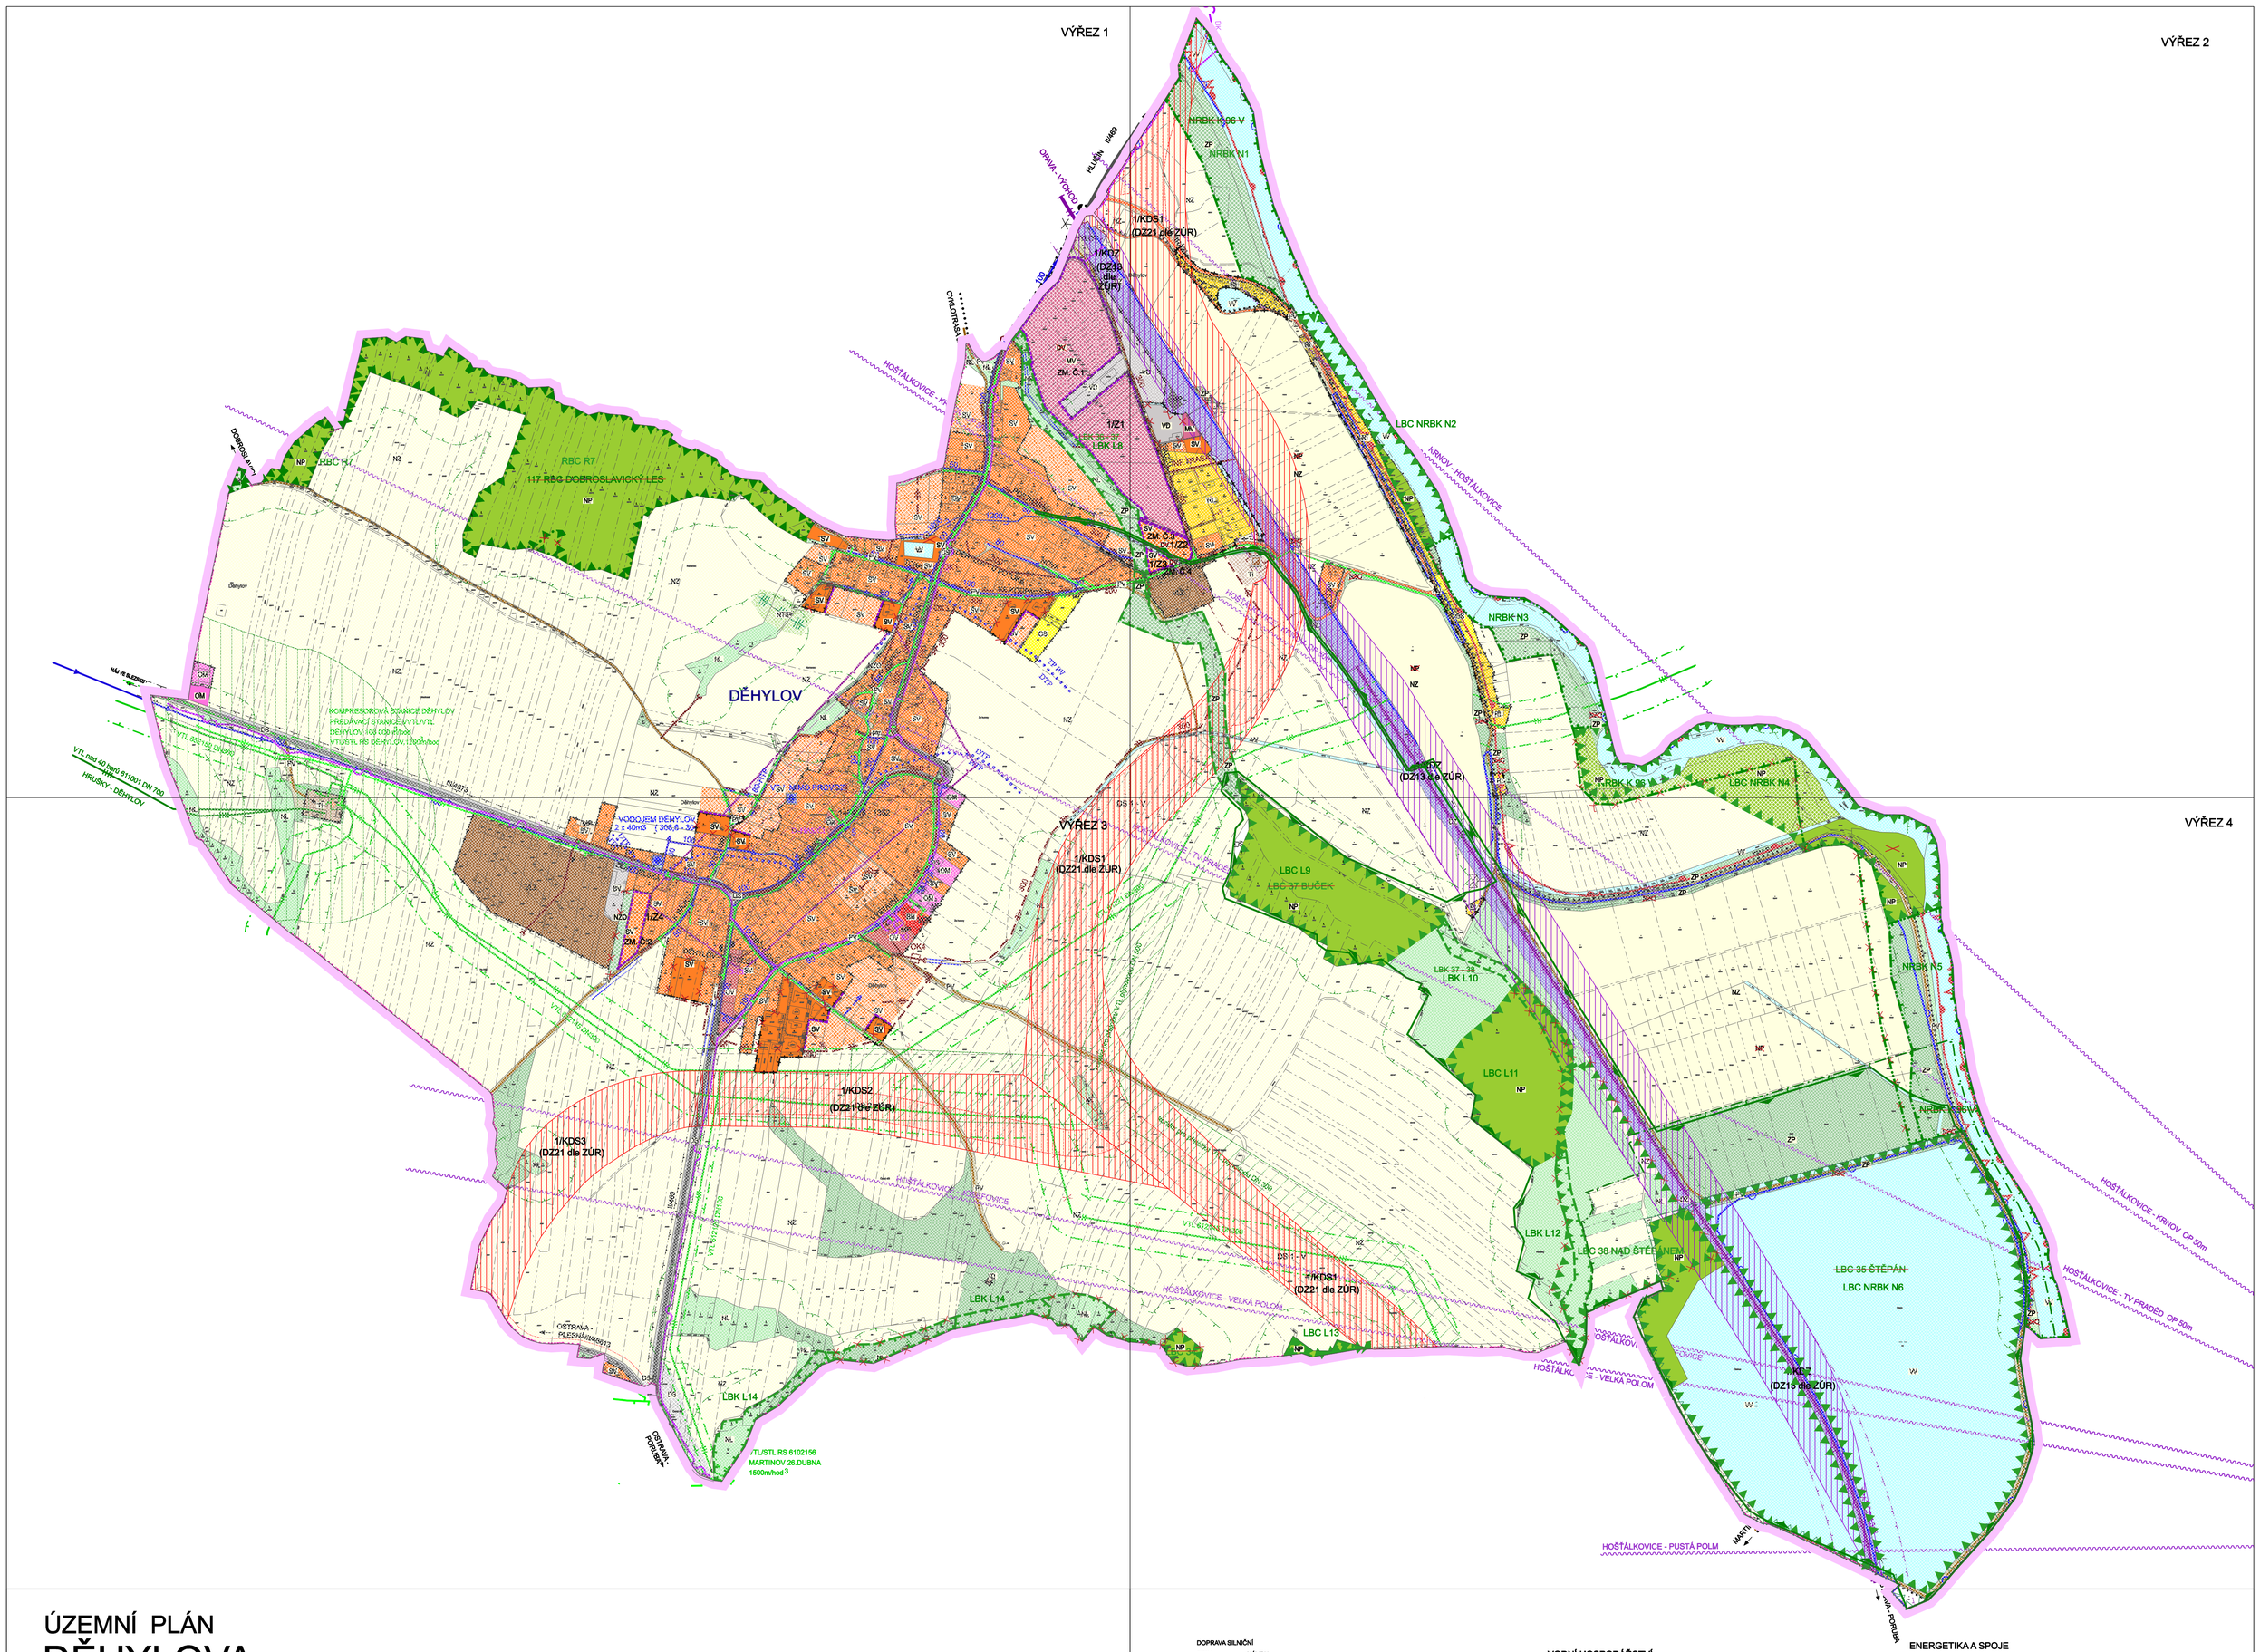

ÚZEMNÍ PLÁN
DĚHYLOVA

II.B.1) KOORDINAČNÍ VÝKRES 1 : 5 000

ZMĚNA Č. 1

V RÁMCI ZMĚNY Č. 1 BYLO UPRAVENO GRAFICKÉ VYJÁDŘENÍ JEDNOTLIVÝCH JEVŮ

LEGENDA

- HRANICE OBCE (ŘEŠENÉHO ÚZEMÍ)
- ZASTAVĚNÉ ÚZEMÍ K 30.6.2020
- 1/Z1 — VYMEZENÉ ZASTAVITELNÉ PLOCHY
- R1 — VYMEZENÉ PLOCHY ÚZEMNÍCH REZERV S POPISEM

PRVKY ÚZEMNÍHO SYSTÉMU EKOLOGICKÉ STABILITY

STAV / NÁVRH

- LOKÁLNÍ BIOKORIDOR
- LOKÁLNÍ BIOCENTRUM
- REGIONÁLNÍ BIOCENTRUM
- NADREGIONÁLNÍ BIOKORIDOR
- LBK L14 / NRBK N3 — POPIS ÚSES

DOPLNĚNÍ LEGENDY

- ZM1/10 — POPIS ZMĚN
- RUŠENÉ PRVKY
- ARCHEOLOGICKÉ NALEZIŠTĚ
- DOČASNÁ SKLÁDKA
- KORIDOR DOPRAVNÍ INFRATSRUKTURY SILNIČNÍ
- KORIDOR DOPRAVNÍ INFRASTRUKTURY ŽELEZNIČNÍ

PLOCHY S ROZDÍLNÝM ZPŮSOBEM VYUŽITÍ

STABILIZOVANÉ PLOCHY / PLOCHY ZMĚN

- BH - BYDLENÍ V BYTOVÝCH DOMECH
- SV- SMÍŠENÉ OBYTNÉ - VESNICKÉ
- RI - REKREACE
- OV - OBČANSKÉHO VYBAVENÍ - VEŘEJNÁ INFRASTRUKTURA
- OX - OBČANSKÉ VYBAVENÍ - SE SPECIFICKÝM VYUŽITÍM
- OM - OBČANSKÉHO VYBAVENÍ - KOMERČNÍ ZAŘÍZENÍ MALÁ A STŘEDNÍ
- OS - OBČANSKÉHO VYBAVENÍ - TĚLOVÝCHOVNÁ A SPORTOVNÍ ZAŘÍZENÍ
- DS - DOPRAVNÍ INFRASTRUKTURY - SILNIČNÍ
- DZ - DOPRAVNÍ INFRASTRUKTURY - DRÁŽNÍ
- TI - TECHNICKÉ INFRASTRUKTURY - INŽENÝRSKÉ SÍTĚ
- PV - VEŘEJNÝCH PROSTRANSTVÍ S PŘEVAHOU ZPEVNĚNÝCH PLOCH
- VD - VÝROBY A SKLADOVÁNÍ - DROBNÁ VÝROBA A VÝROBNÍ SLUŽBY
- VLZ - VÝROBY A SKLADOVÁNÍ - ZEMĚDĚLSKÁ A LESNICKÁ VÝROBA
- W- VODNÍ PLOCHY
- NTIP - SUCHÝ POLDR
- NZO - ZELEŇ - OCHRANNÁ
- NP - PŘÍRODNÍ - ÚSES
- NZ - ZEMĚDĚLSKÉ POZEMKY
- NL - LESY - HOSPODÁŘSKÉ
- KORIDOR DOPRAVNÍ INFRASTRUKTURY

DOPLNĚNÍ LEGENDY

- MV - SMÍŠENÁ VÝROBNÍ
- ZP - ZELEŇ - PŘÍRODNÍHO CHARAKTERU

PŘÍRODNÍ HODNOTY

- NATURA 2000 - EVROPSKY VÝZNAMNÁ LOKALITA
- PŘÍRODNÍ REZERVACE
- OCHRANNÉ PÁSMO PŘÍRODNÍ REZERVACE
- PLOCHA PŘI OKRAJI LESA S PODMÍNĚNÝM VYUŽÍVÁNÍM - 50M

GEOLOGIE

- SESUVNÉ ÚZEMÍ

KULTURNÍ HODNOTY

- NEMOVITÁ KULTURNÍ PAMÁTKA
- ARCHEOLOGICKÉ NALEZIŠTĚ ÚAN II

DOPRAVA SILNIČNÍ

STAV / NÁVRH

- II/489 — SILNICE II. TŘÍDY S OZNAČENÍM
- III/4673 — SILNICE III. TŘÍDY S OZNAČENÍM
- MÍSTNÍ KOMUNIKACE
- ÚČELOVÉ KOMUNIKACE
- VÝZNAMNÉ STEZKY PRO CHODCE
- TRASY A ZAŘÍZENÍ CYKLISTICKÉ DOPRAVY*
- MOST NA POZEMNÍ KOMUNIKACI
- MP — MANIPULAČNÍ PLOCHY
- P3 — PARKOVACÍ PLOCHY
- VÝZNAMNÉ VJEZDY
- ZASTÁVKA HROMADNÉ DOPRAVY OSOB
- OCHRANNÁ SILNIČNÍ PÁSMA

*ZAHRNUJÍ ZNAČENÉ CYKLOTRASY; STÁVAJÍCÍ I NAVRŽENÉ STEZKY PRO CYKLISTY A PRUHY NEBO PÁSY PRO CYKLISTY V PROSTORU KOMUNIKACÍ

DOPRAVA DRÁŽNÍ

STAV / NÁVRH

- ŽELEZNIČNÍ TRAŤ REGIONÁLNÍ S OZNAČENÍM
- ŽELEZNIČNÍ ZASTÁVKA
- ŽELEZNIČNÍ PŘEJEZD
- MOST NA DRÁZE
- OCHRANNÉ PÁSMO DRÁHY

DOPRAVA LETECKÁ

ŘEŠENÉ ÚZEMÍ POKRÝVÁ OCHRANNÉ PÁSMO LETECKÝCH ZABEZPEČOVACÍCH ZAŘÍZENÍ (ochranné pásmo radaru Stará Ves nad Ondřejnicí; plocha mezikruží se středem v ose antény o poloměru 30 km)

CELÉ SPRÁVNÍ ÚZEMÍ JE ZÁJMOVÝM ÚZEMÍM MINISTERSTVA OBRANY Z HLEDISKA POVOLOVÁNÍ VYJMENOVANÝCH DRUHŮ STAVEB

VODNÍ HOSPODÁŘSTVÍ

STAV / NÁVRH

- ŘAD PITNÉ VODY SKUPINOVÉHO VODOVODU
- VODOJEM
- HRANICE TLAKOVÝCH PÁSEM
- STOKA JEDNOTNÉ KANALIZACE
- GRAVITAČNÍ STOKY SPLAŠKOVÉ KANALIZACE
- ODLEHČOVACÍ KOMORA
- VYÚSTĚNÍ KANALIZACE
- ČISTÍRNY ODPADNÍCH VOD
- HRANICE 150m OD ČISTÍRNY ODPADNÍCH VOD
- STOKA DEŠŤOVÉ KANALIZACE KANALIZACE
- HRANICE AKTIVNÍ ZÓNY ZÁPLAVOVÉHO ÚZEMÍ
- HRANICE ZÁPLAVOVÉHO ÚZEMÍ
- VODNÍ PLOCHY A TOKY
- HRÁZ SUCHÉHO POLDRU

ENERGETIKA A SPOJE

STAV / NÁVRH

- VYSOKOTLAKÉHO PLYNOVODU NAD 40 BARŮ KORIDOR VELMI VYSOKOTLAKÉHO PLYNOVODU (VVTL)
- VYSOKOTLAKÝ PLYNOVOD (VTL) VČETNĚ BEZPEČNOSTNÍHO PÁSMA
- KORIDORPŘELOŽKY VYSOKOTLAKÉHO PLYNOVODU (VTL)
- STŘEDOTLAKÝ PLYNOVOD (STL)
- REGULAČNÍ STANICE PLYNU VTL/STL
- DÁLKOVÝ OPTICKÝ KABEL
- RADIORELÉOVÉ SPOJE