


ÚZEMNÍ PLAN DĚHYLOV II.B.3 ŠIRŠÍ VZTAHY

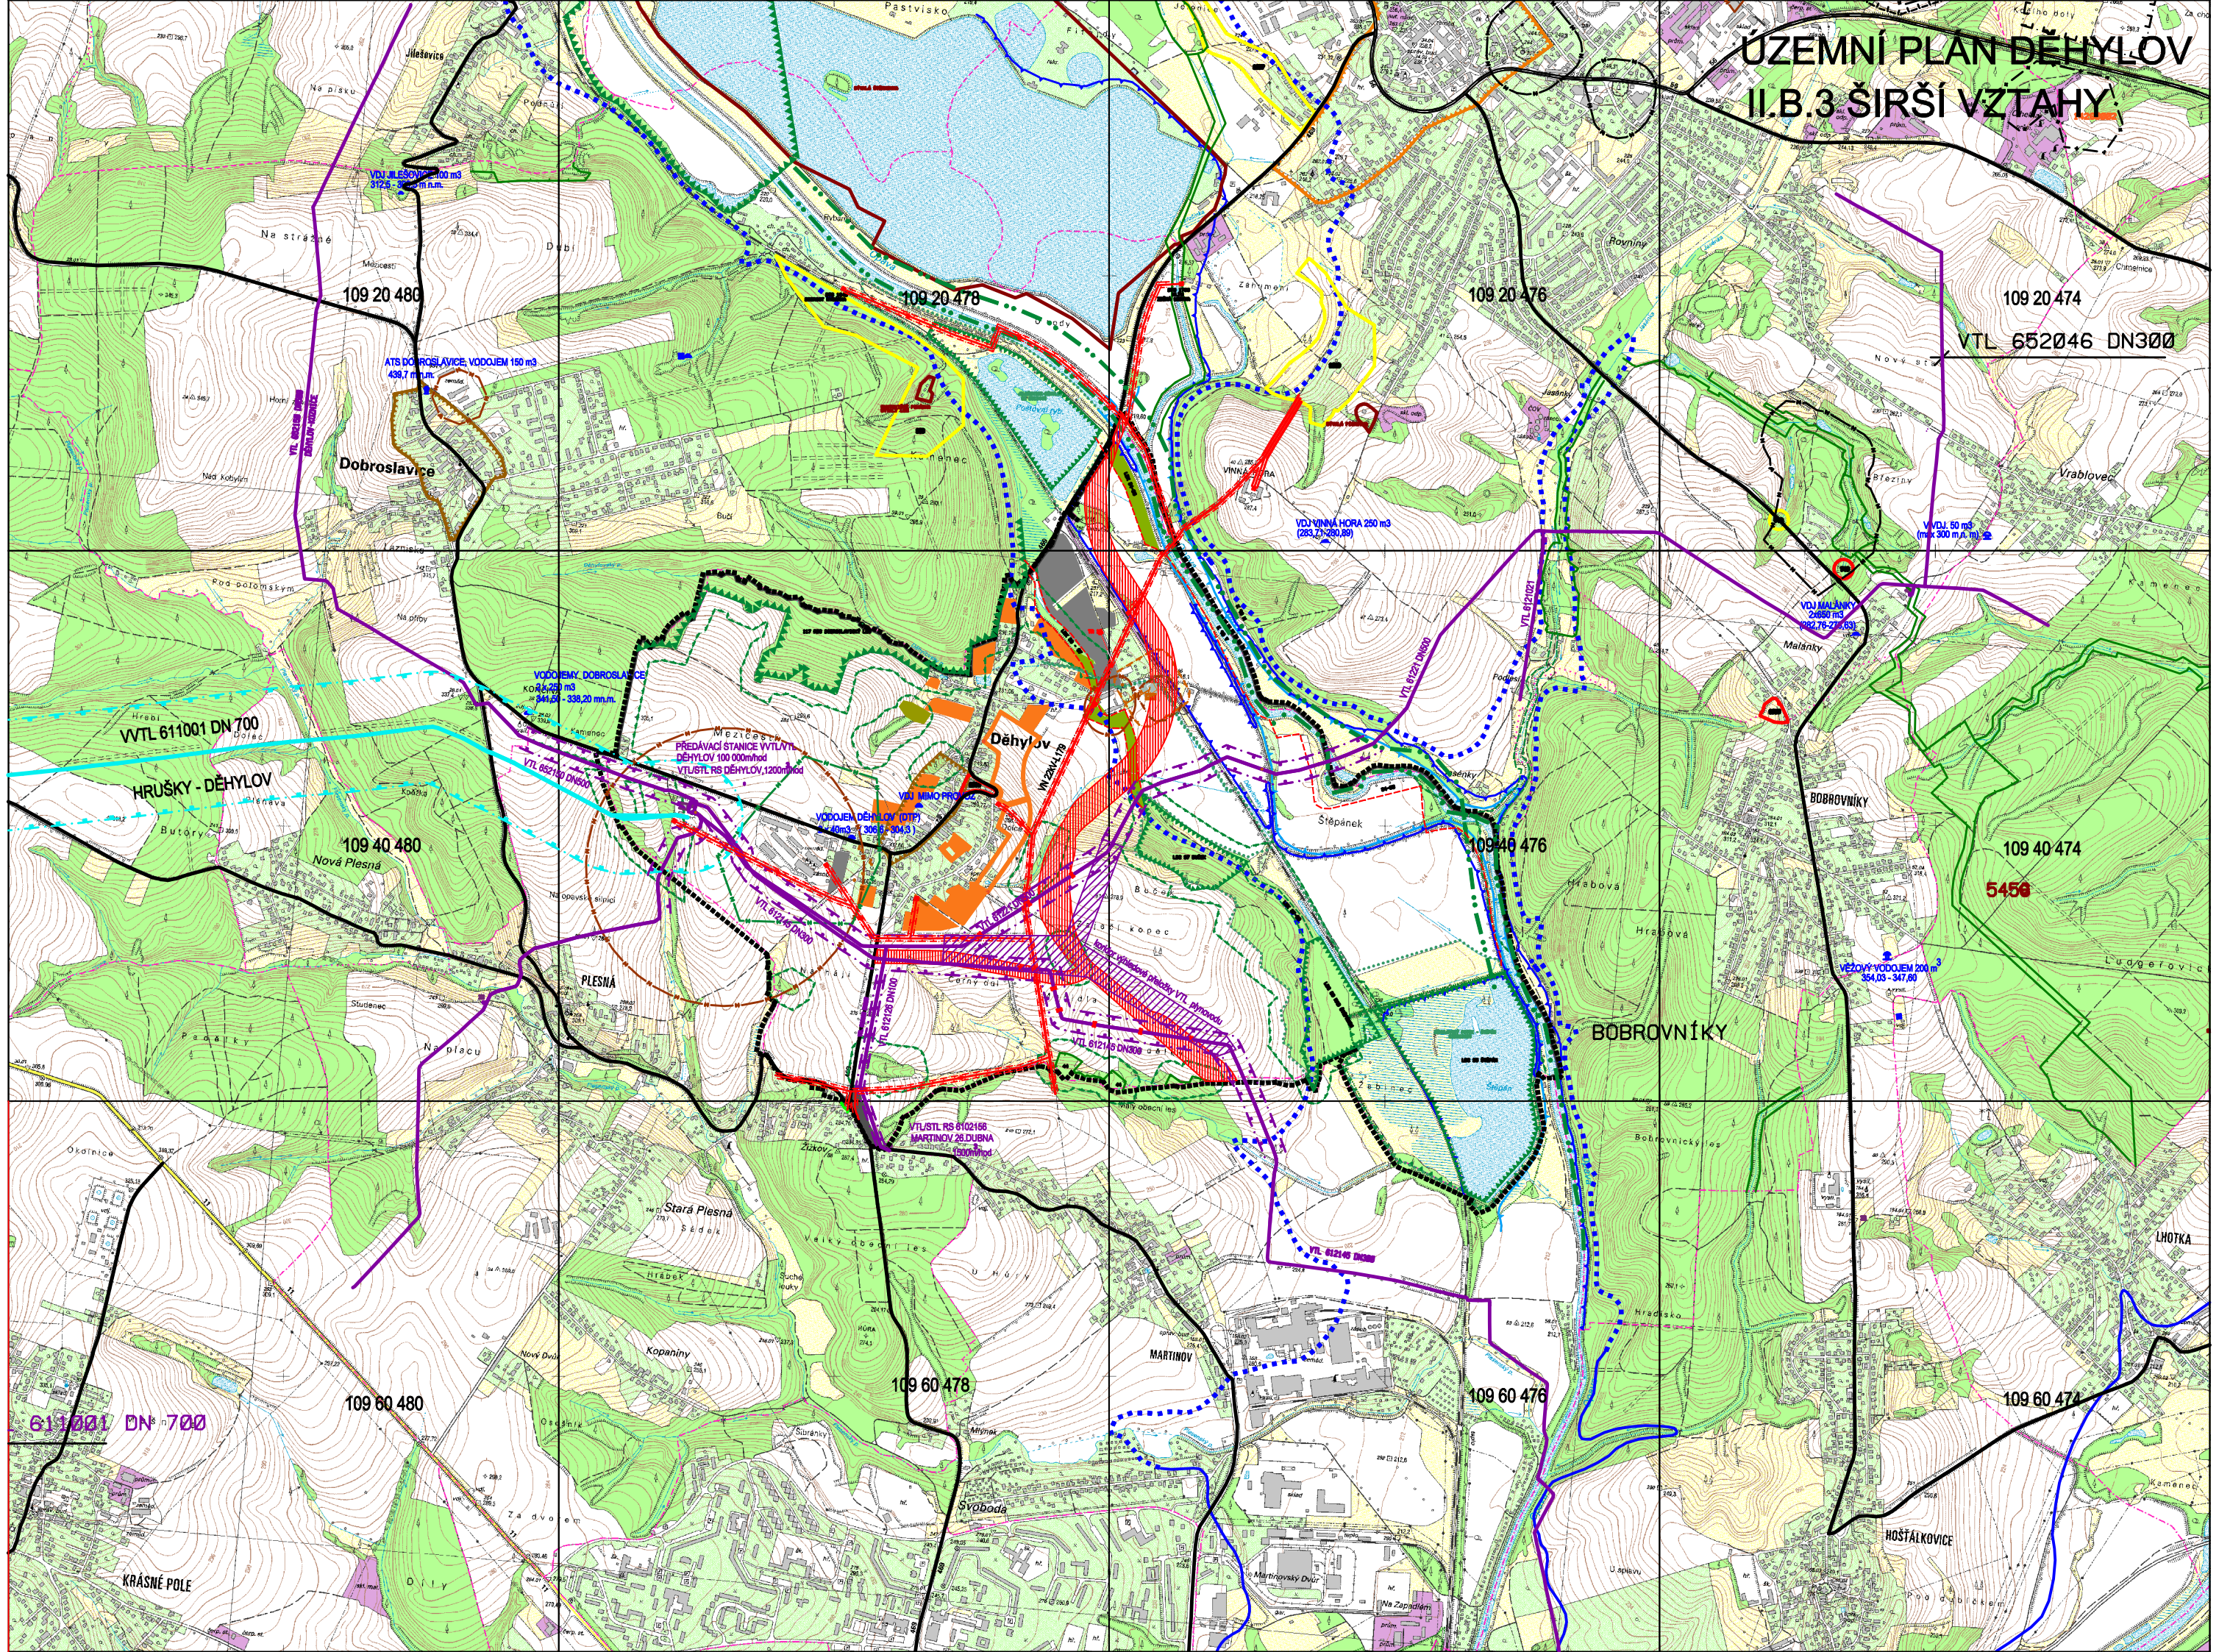

109 20 474
VTL 652046 DN300

109 20 480

109 20 478

109 20 476

Dobroslavice

Děhylov

BOBROVNÍKY

109 40 480

109 40 476

109 40 474

5456

PLESNÁ

109 60 478

109 60 476

109 60 474

611001 DN 700

109 60 480

KRÁSNÉ POLE

Svoboda

HOSTÁLKOVICE