

OPA VA 5-7


OPA VA 4-7

OPA VA 5-8

OPA VA 4-8

OPA VA 5-9

OPA VA 4-9

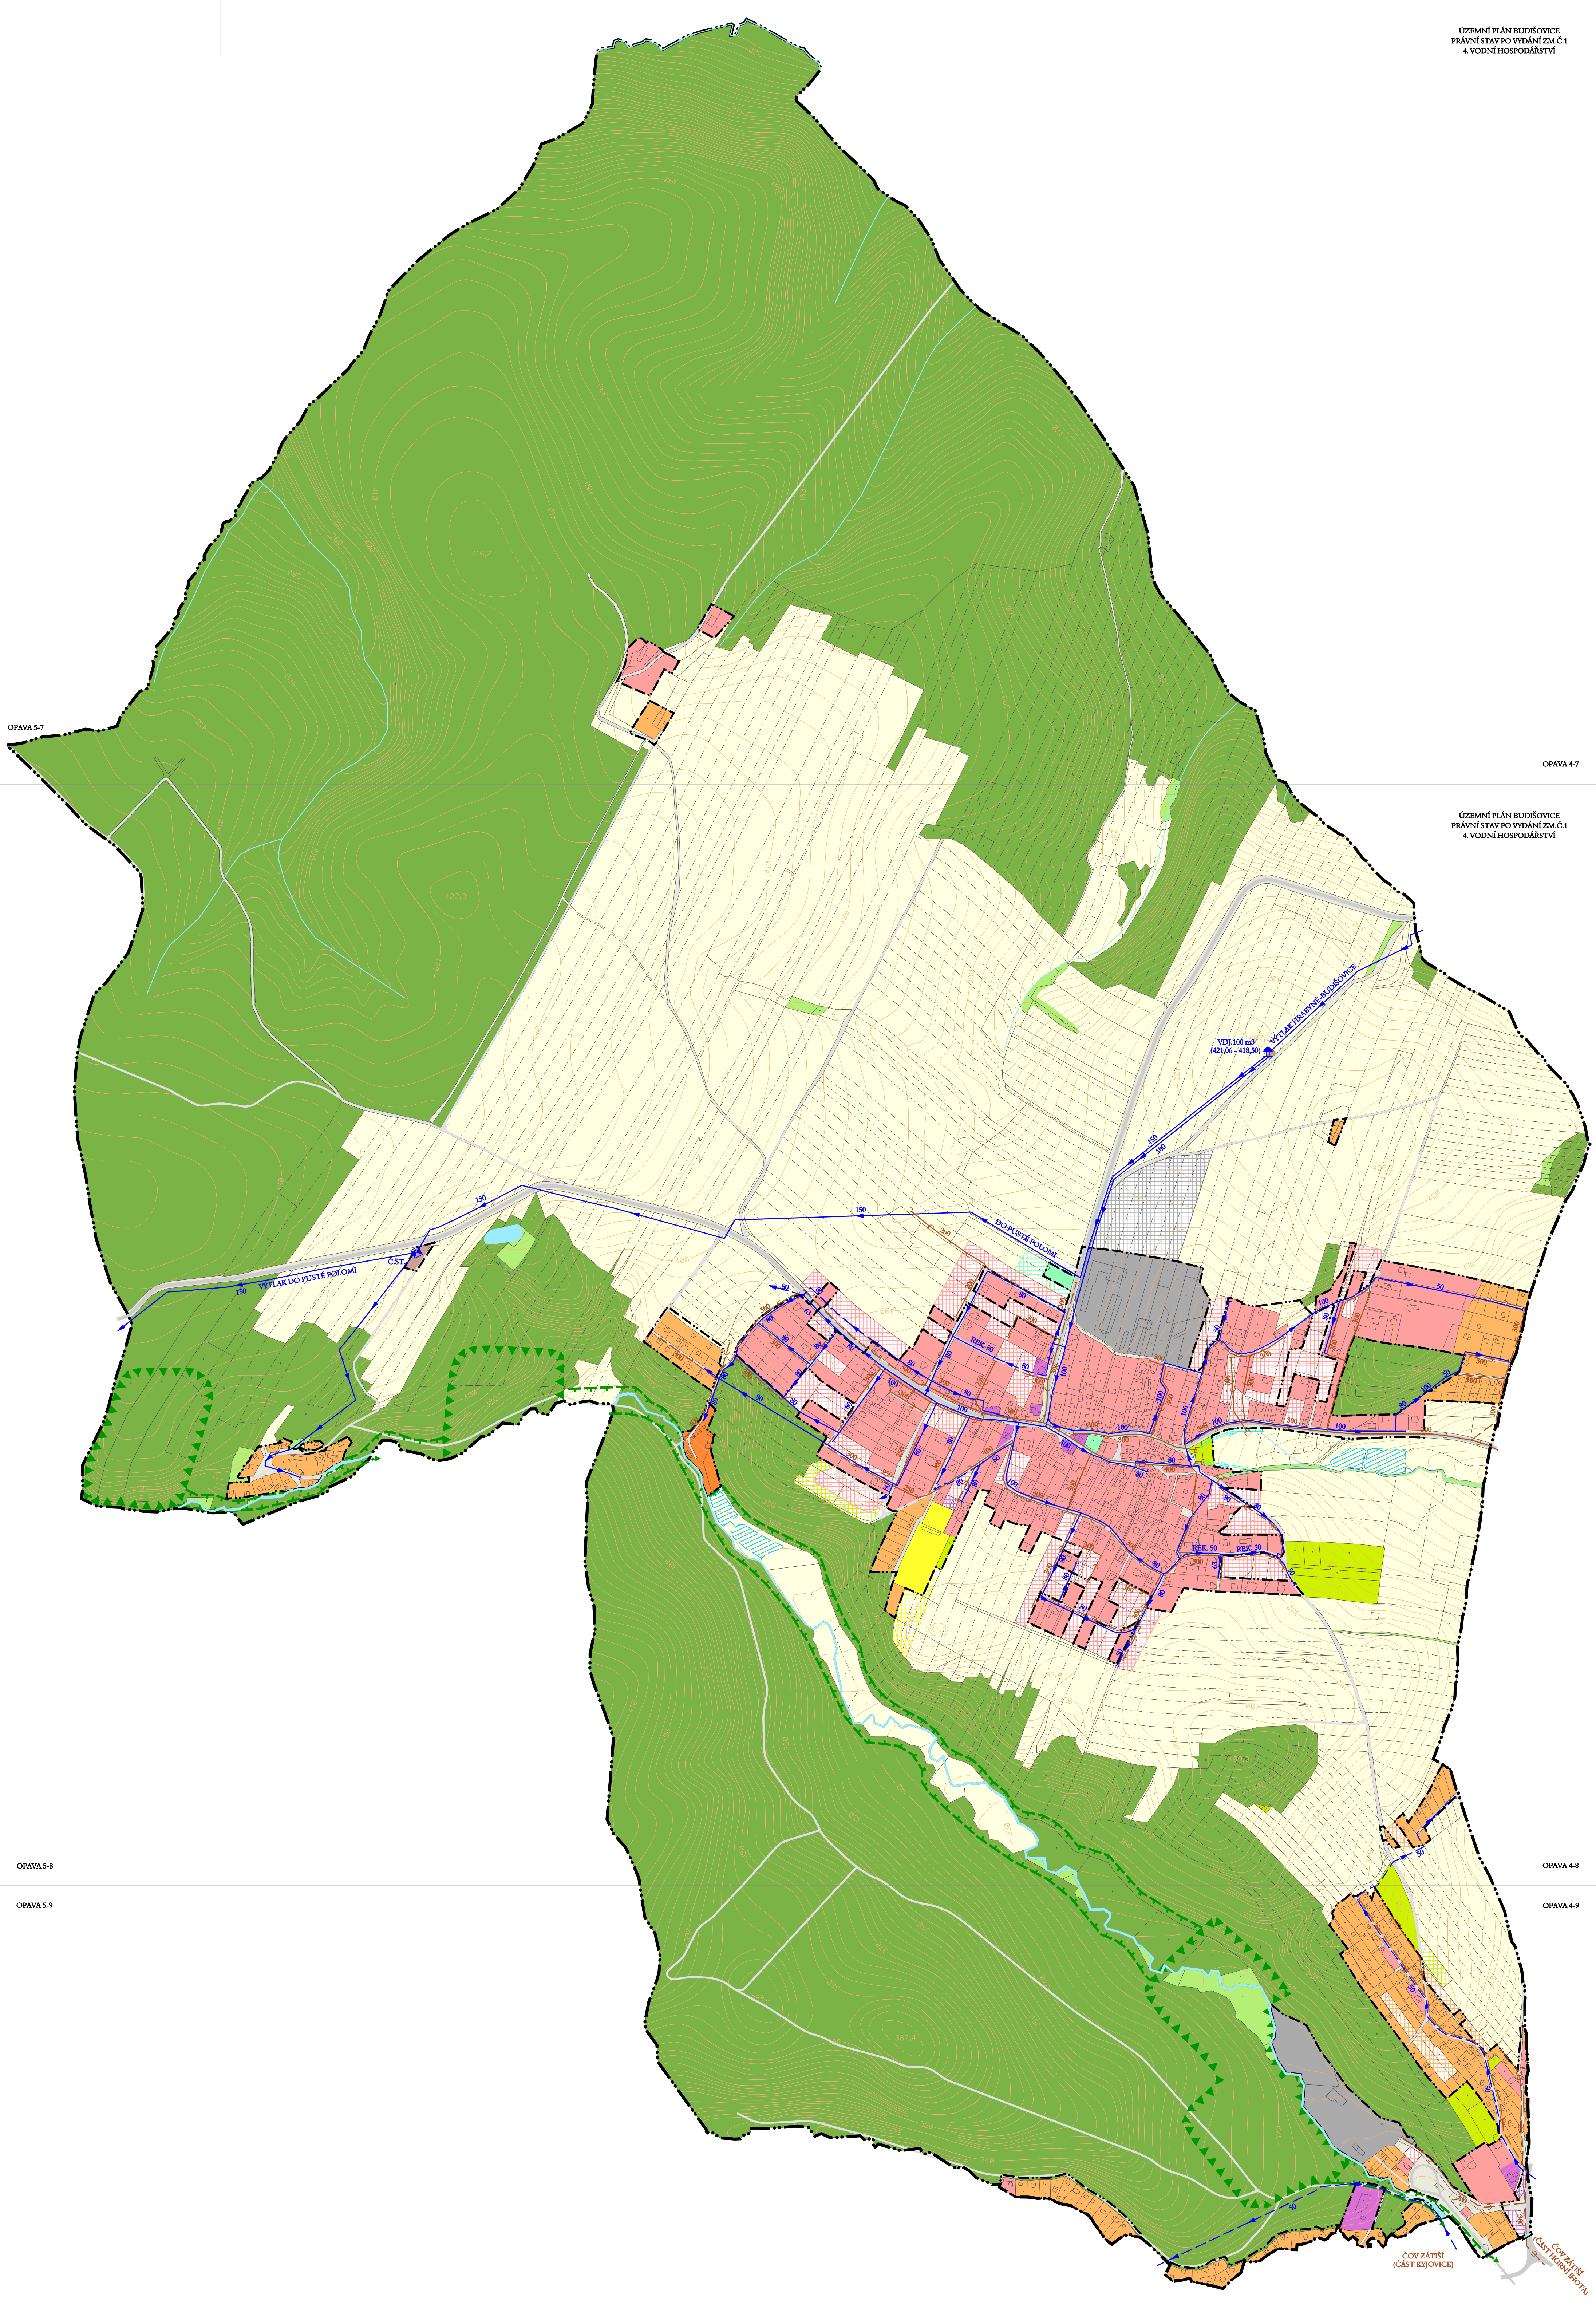

ČOV ZÁTIŠÍ
(ČÁST KJVJVICE)

ČOV HORNÍ HORA